


PROJETO GEOMÉTRICO

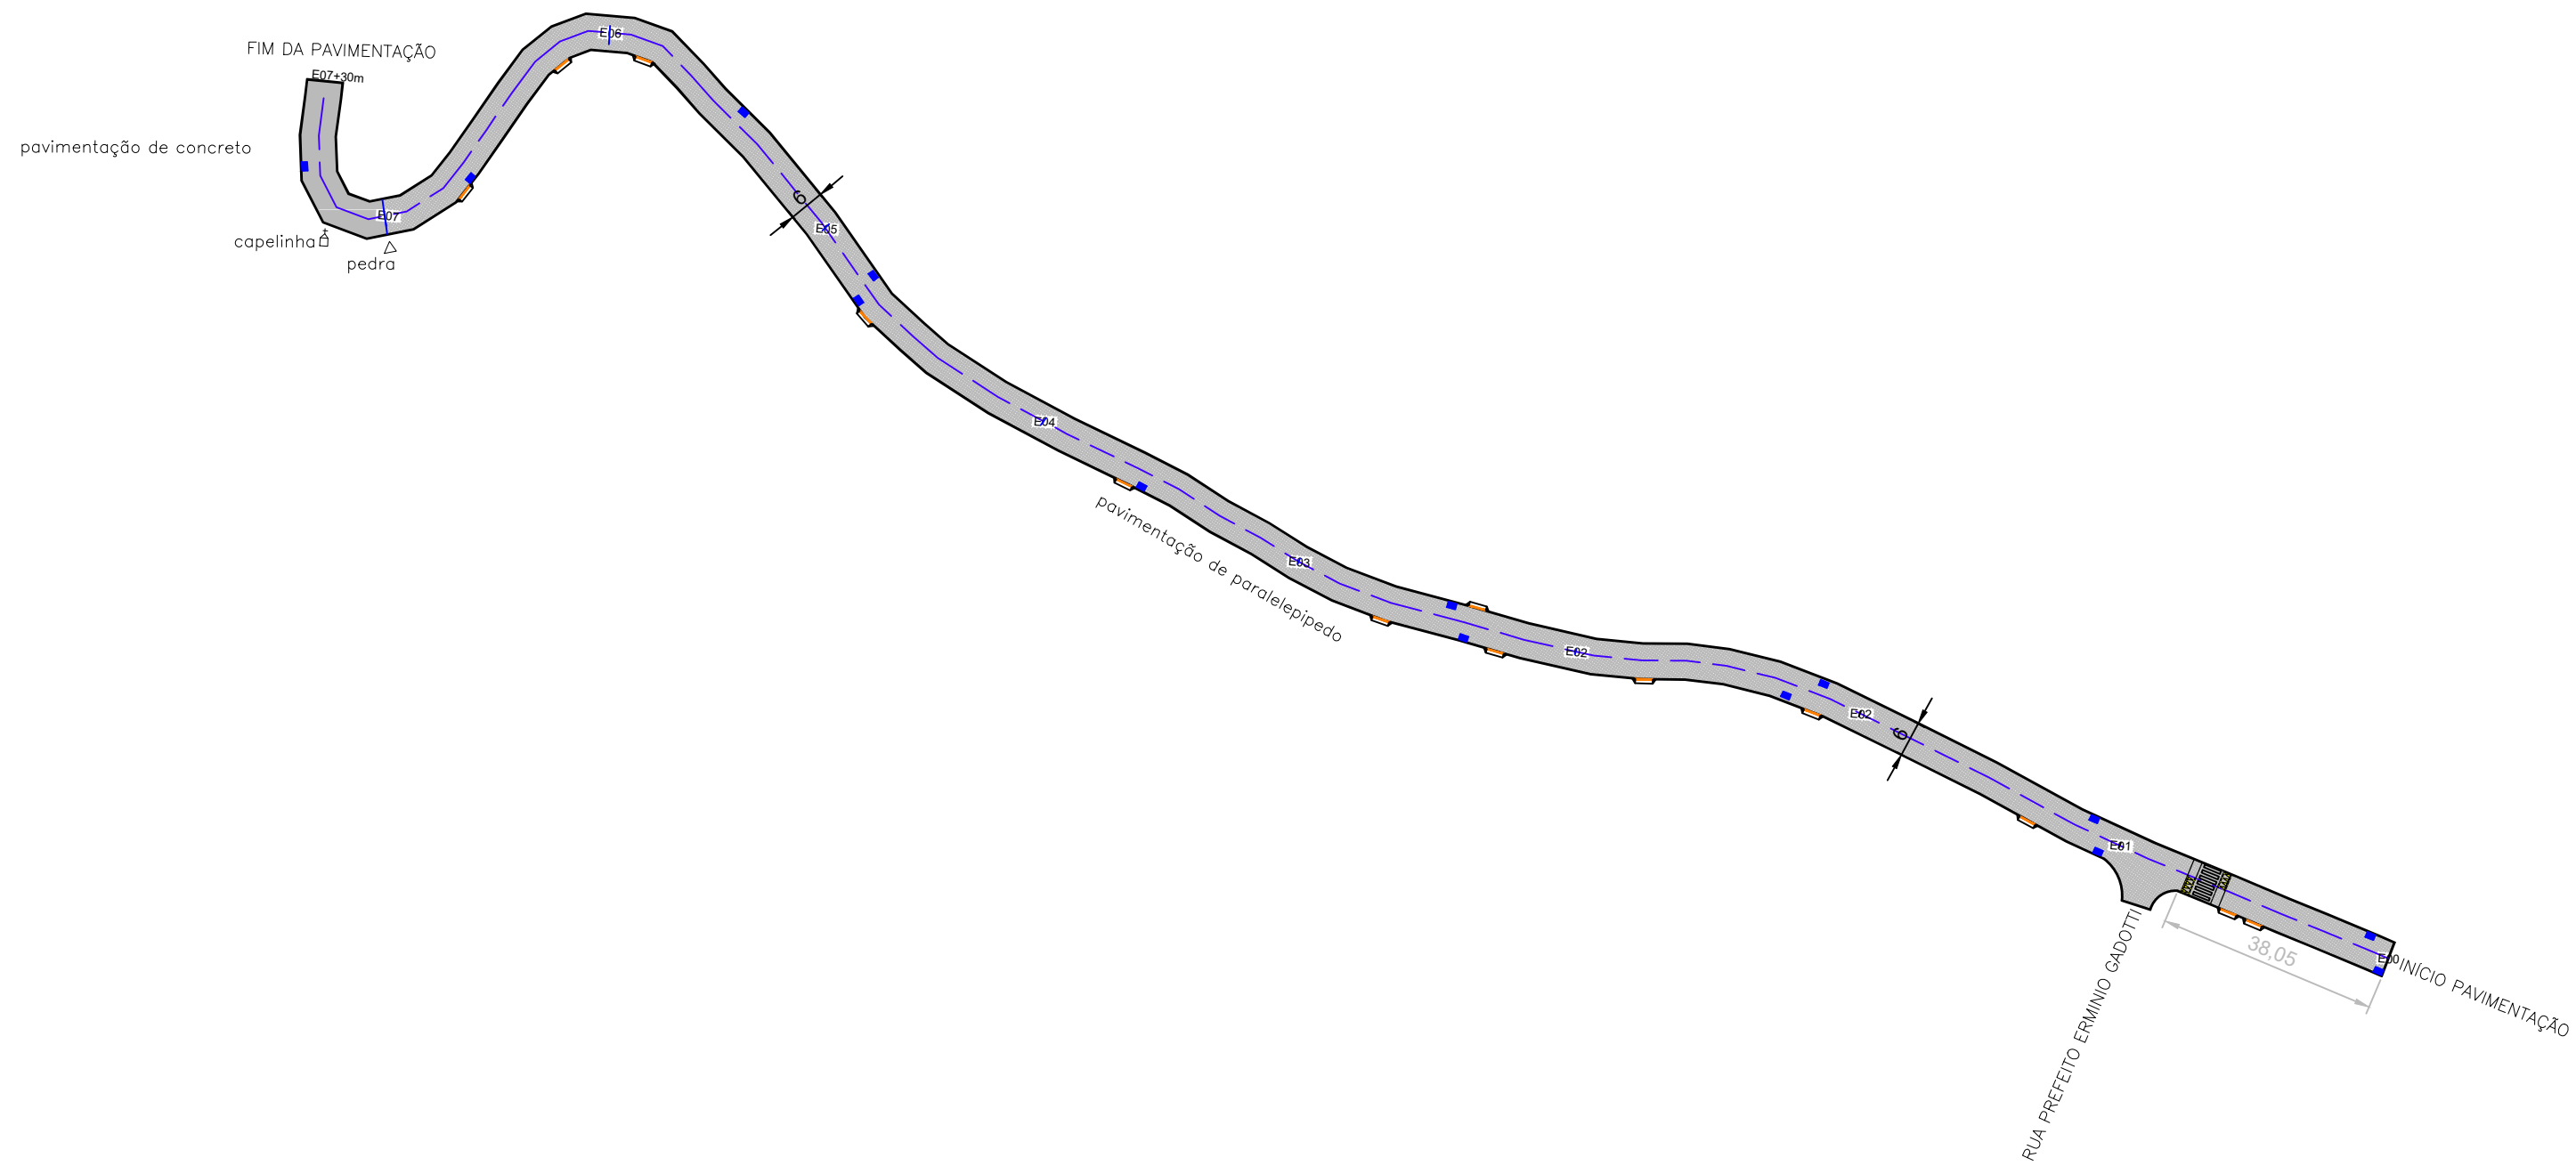

OBS:

PREFEITURA:		INSS	
ASS. RESPONSÁVEL TÉCNICO		ASS. PROPRIETÁRIO (a)	
Jonas Ludovico Zermiani CPF: 043.710.999-20 CREA-SC 126070-4		Prefeitura Municipal de Rodeio CNPJ: 83.102.814/0001-64	
<b>RUA ABISSINIA</b>			
PROJETO BÁSICO DE PAVIMENTAÇÃO COM PARALELEPÍPEDO E CONCRETO		ESCALA	1/1000
Rua Abissinia, Bairro Abissinia, Rodeio-SC		DATA	Ago/2022
		ARQUIVO	
- PROJETO GEOMÉTRICO		FOLHA	<b>03</b> 05
		PROJETO	

PROJETO DE PAVIMENTAÇÃO