


SEÇÃO TRANSVERSAL

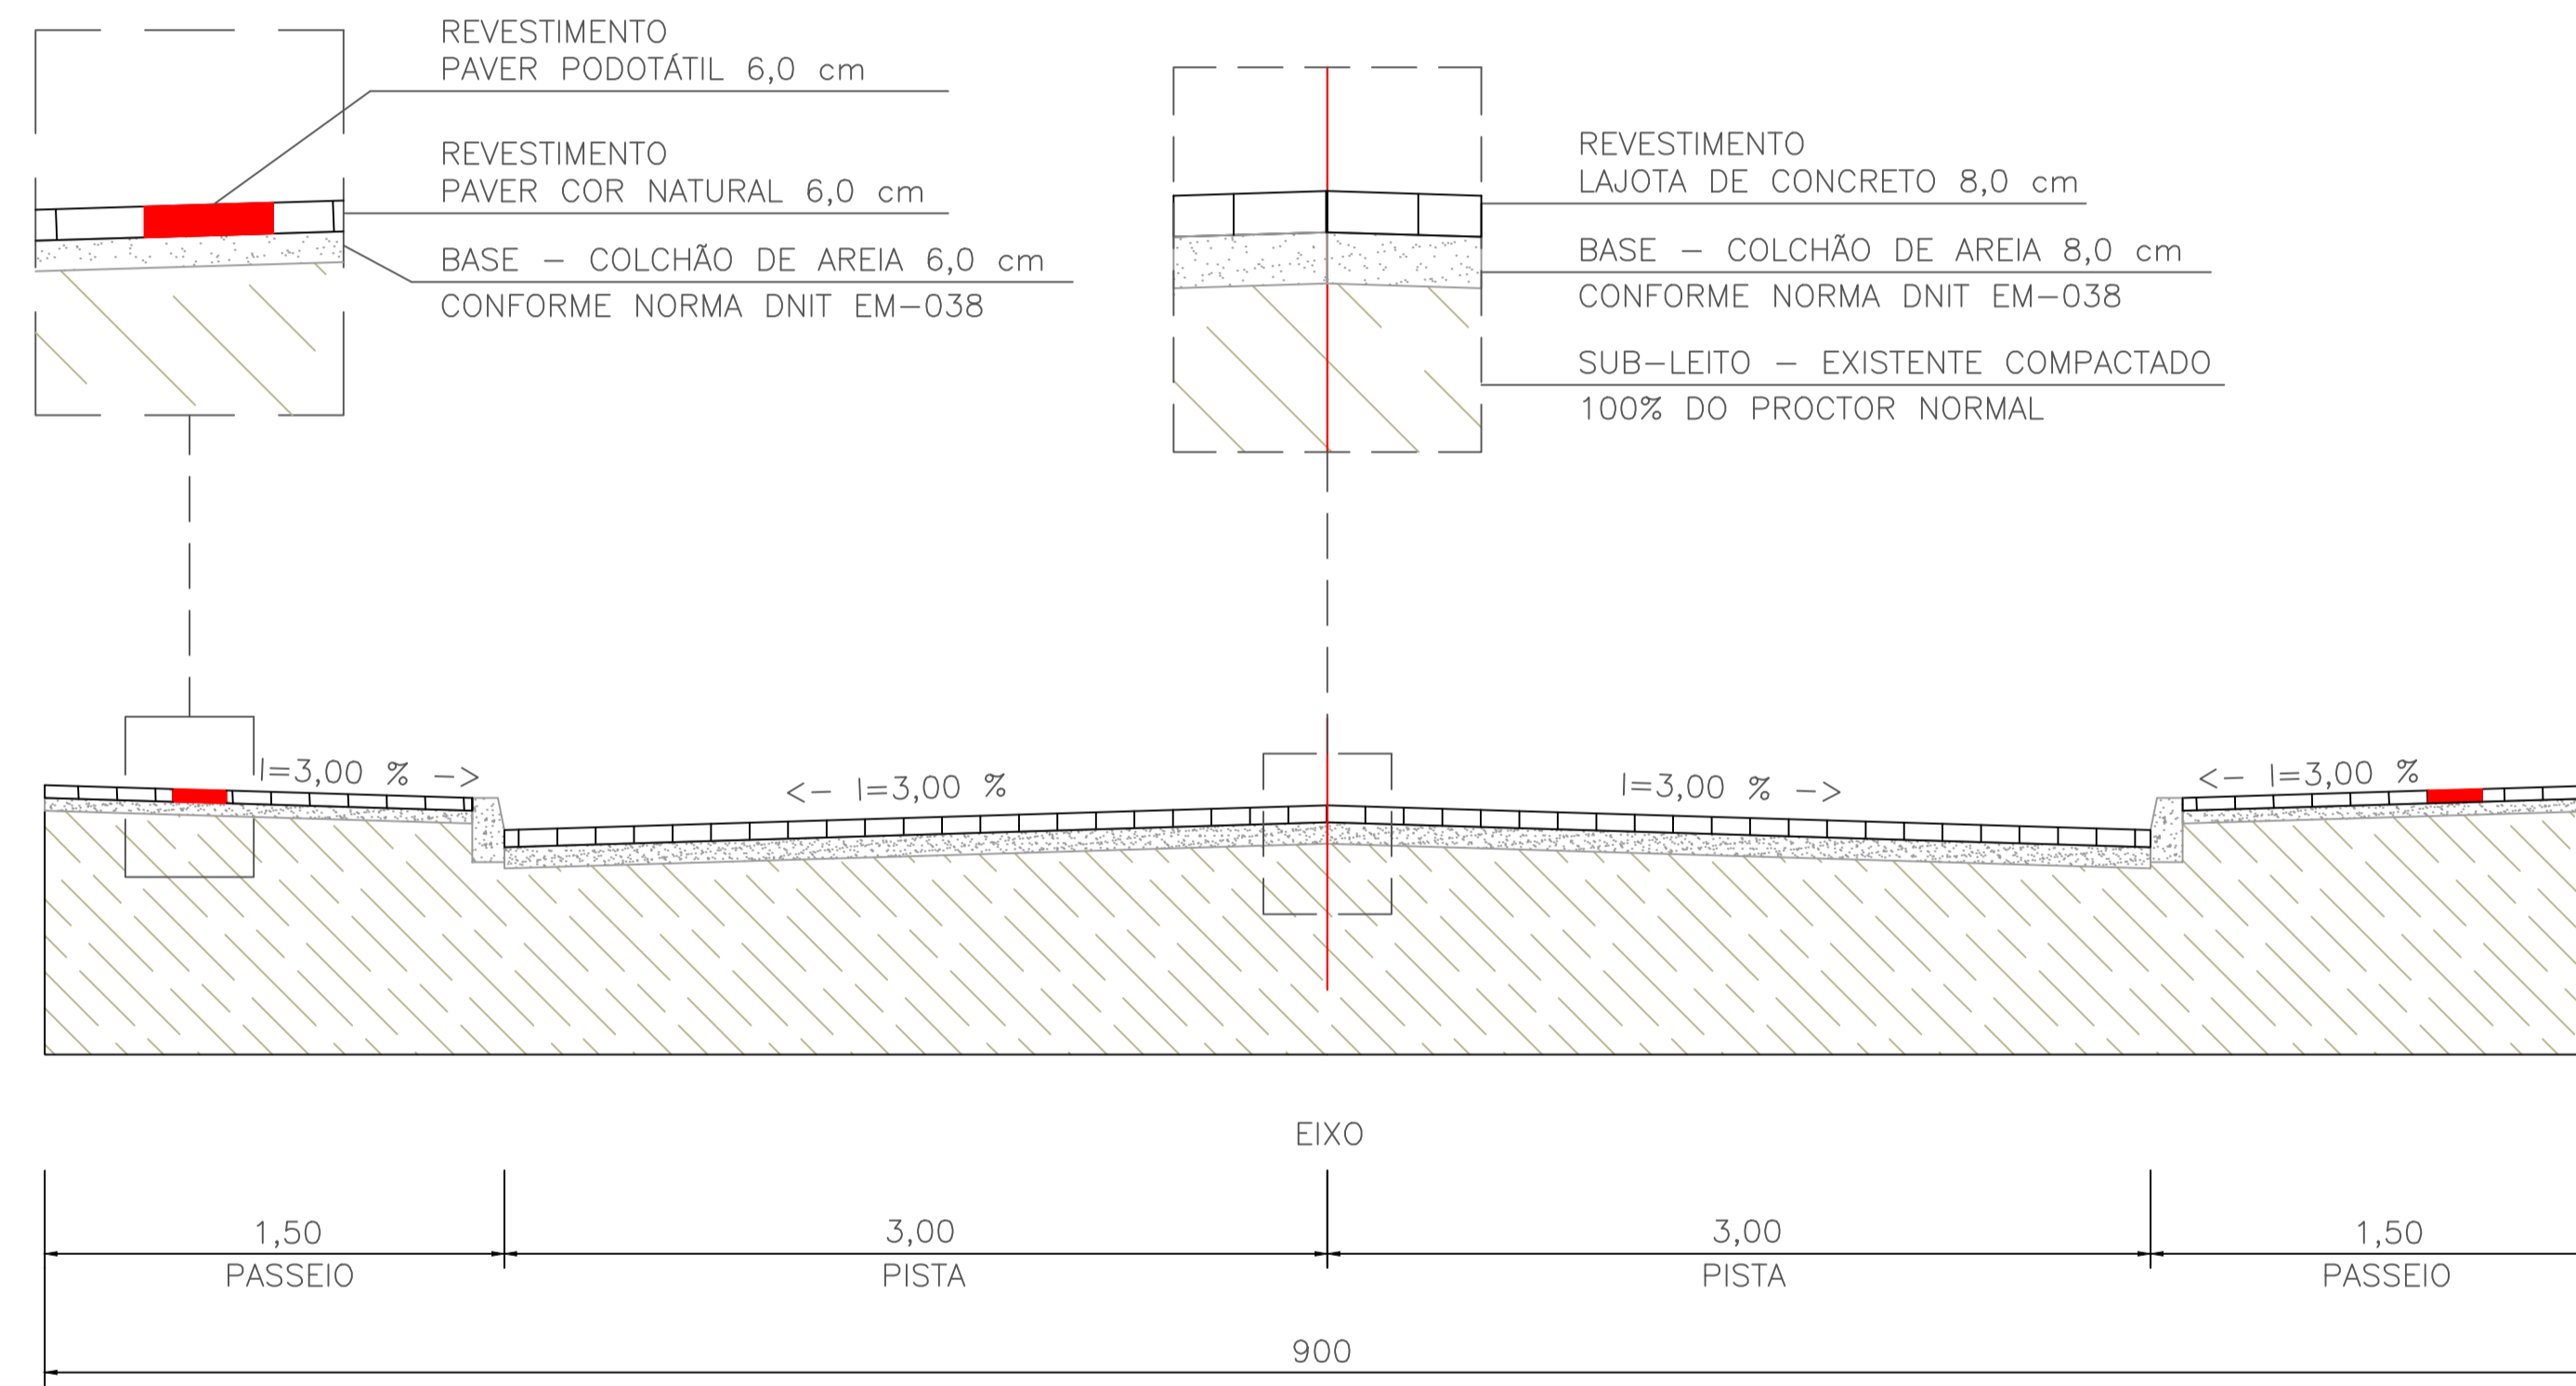

OBS:

PREFEITURA:	INSS
ASS. RESPONSÁVEL TÉCNICO Jonas Ludovico Zermiani CPF: 043.710.999-20 Grao-SC: 126070-4	ASS. PROPRIETÁRIO (a) Prefeitura Municipal de Rodeio CNPJ: 83.102.814/0001-64

RUA ABISSINIA

PROJETO BÁSICO DE PAVIMENTAÇÃO COM PARELELEPIPEDO E CONCRETO

ESCALA
1/1000

Rua Abissinia Bairro Abissina, Rodeio-SC

DATA
Agos/2022
ARQUIVO

- DETALHAMENTO SEÇÃO TRANSVERSAL

FOLHA
04
05

PROJETO DE PAVIMENTAÇÃO