


ESTADO DE SANTA CATARINA  
ESC.: SEM ESC.

OCEANO ATLÂNTICO

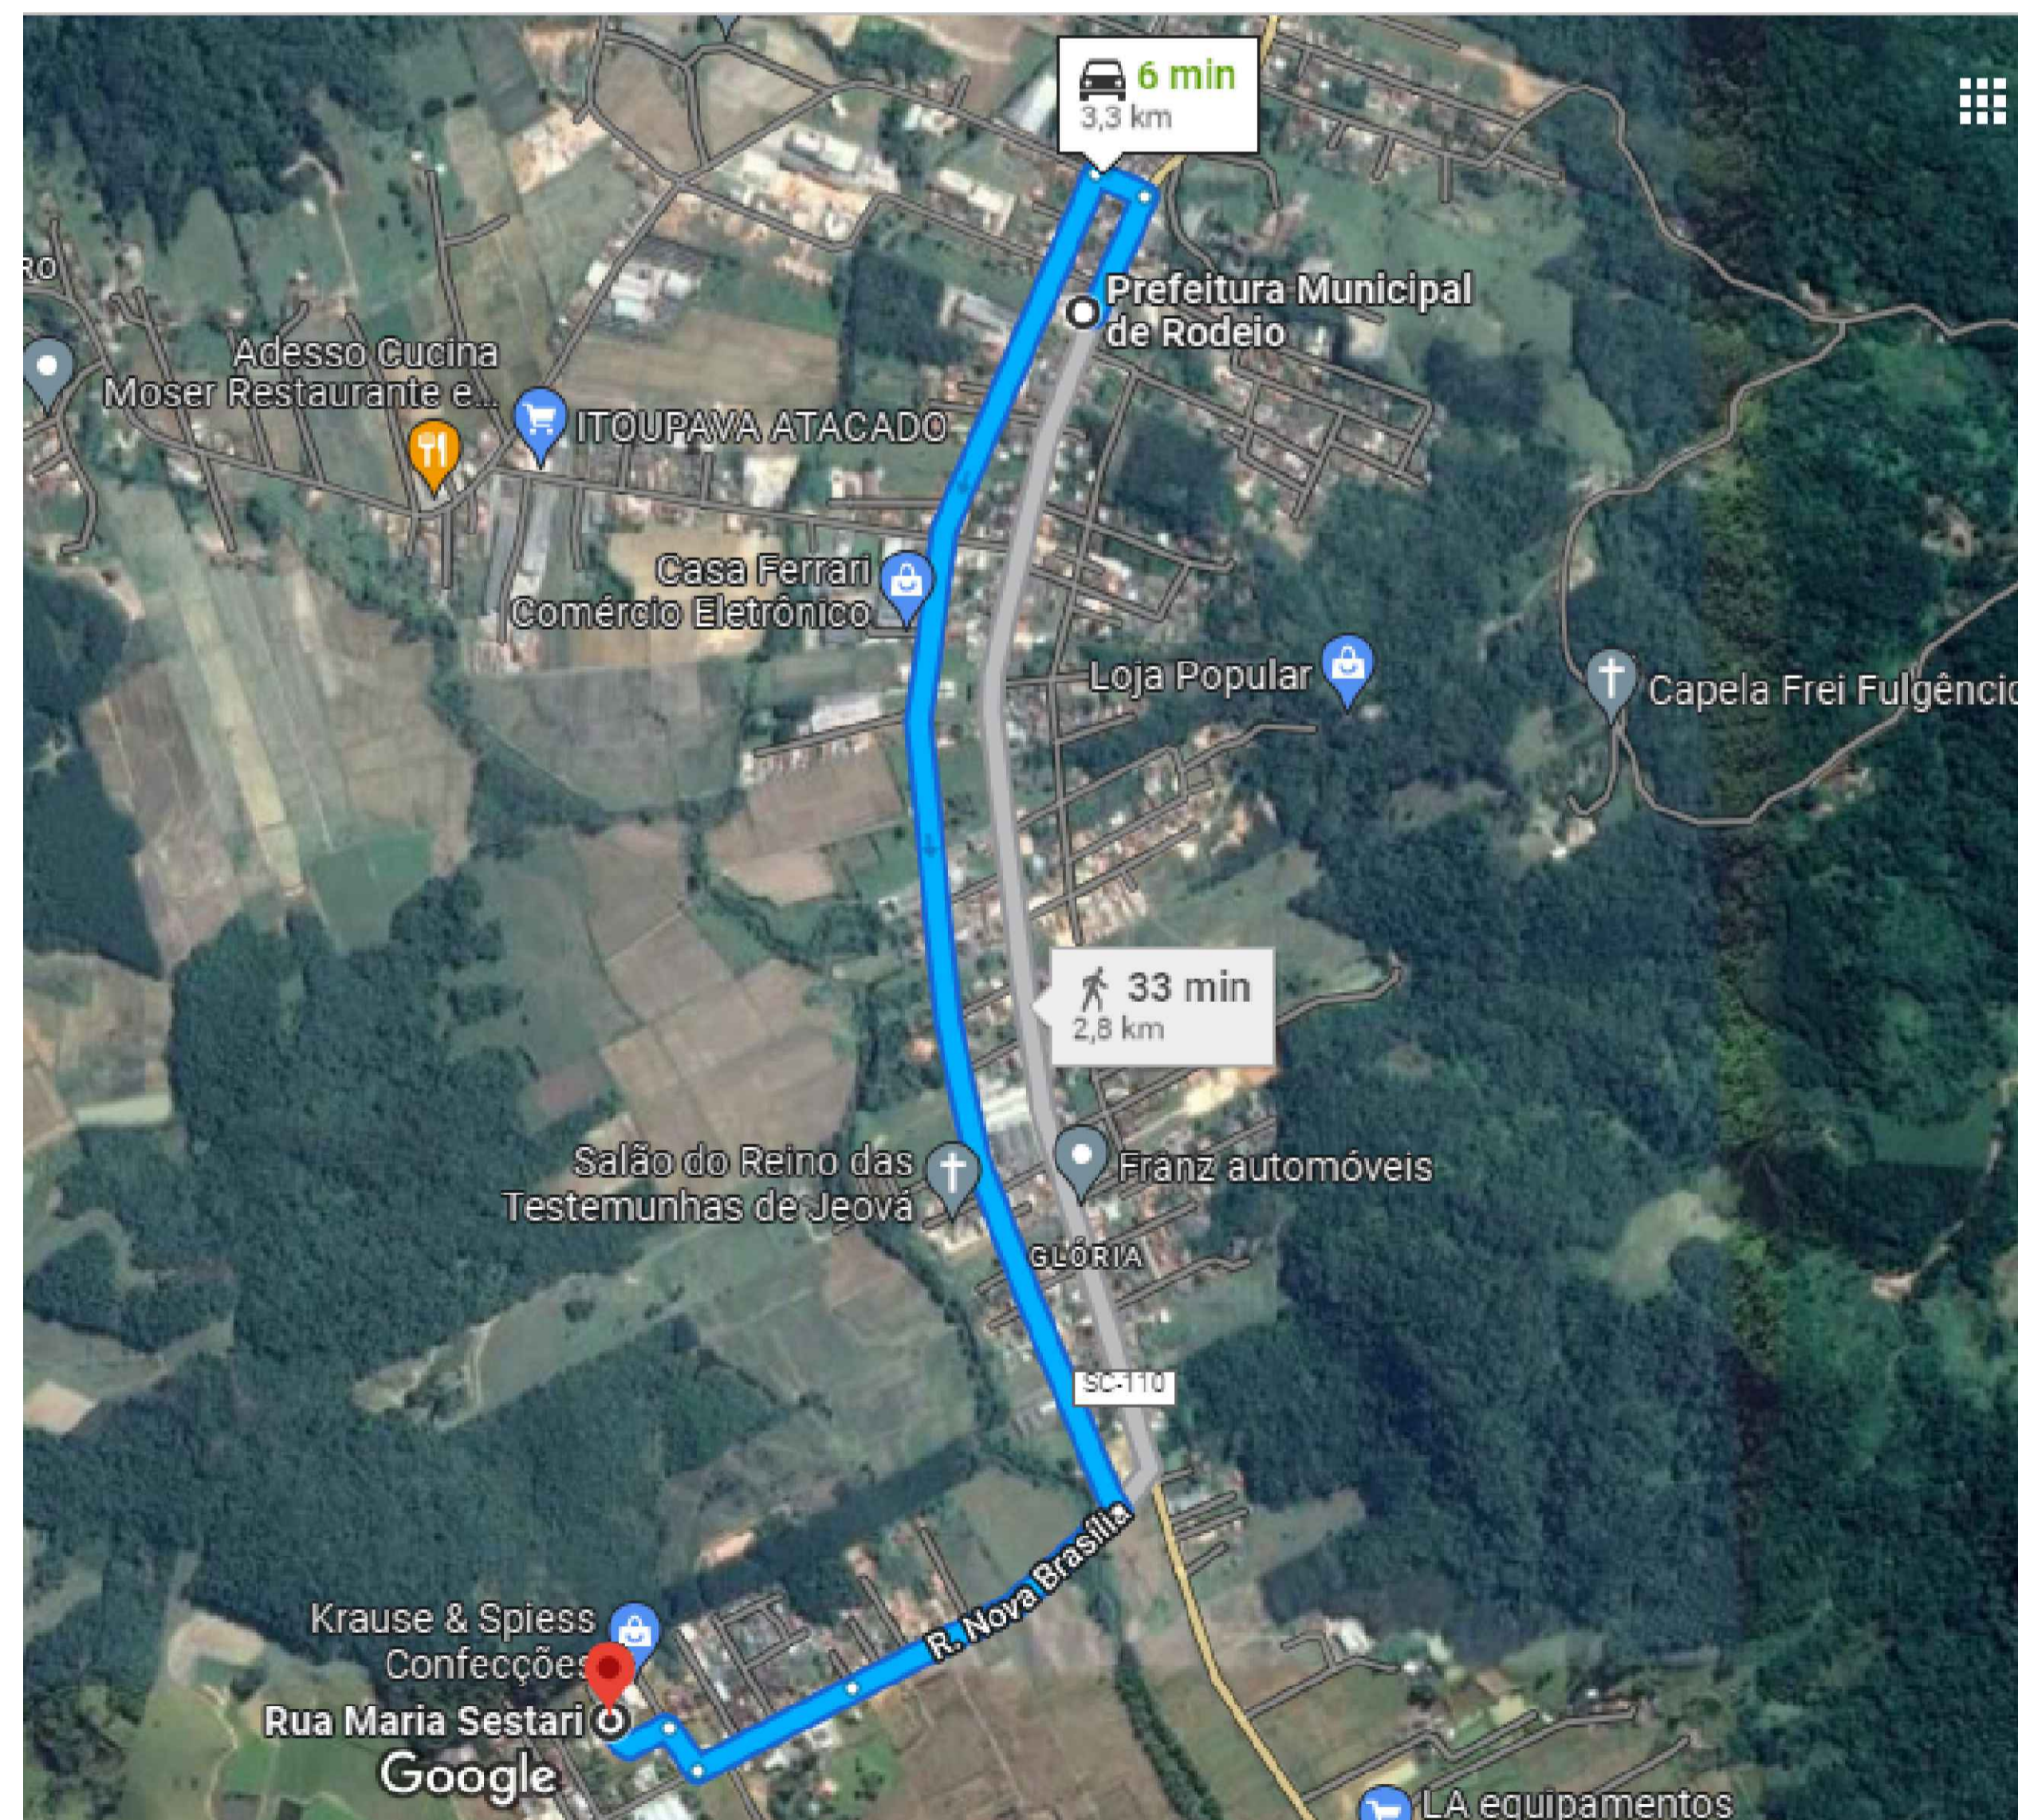

MAPA DE LOCALIZAÇÃO  
ESC.: SEM ESC.

OBS. - HAVENDO DIVERGÊNCIA ENTRE COTA E ESCALA, PREVALECERÁ A COTA.  
- COTAS EM METROS.  
- QUALQUER ALTERAÇÃO NO PROJETO SOMENTE SERÁ PERMITIDA, SE AUTORIZADA POR ESCRITO PELO RESPONSÁVEL TÉCNICO, AUTOR DO PROJETO.

APROVAÇÃO

REVISÃO	DESCRIÇÃO	RESPONSÁVEL	DATA
00	EMISSÃO INICIAL	SANDRO	15/08/22

PROPRIETÁRIO: PREFEITURA MUNICIPAL DE RODEIO

DESCRIÇÃO: PROJETO DE PAVIMENTAÇÃO EM BLOCOS INTERTRAVADOS DE CONCRETO

ENDEREÇO: RUA ALFA ADAMI, BAIRRO NOVA BRASÍLIA, RODEIO, SC.

ASSUNTO	ESCALA	DATA
- LOCALIZAÇÃO	SEM ESC.	AGO./2.022

DESENHO	ARQUIVO
SANDRO	PMR-RAA-LOC

ÁREA A PAVIMENTAR PISTA	EXTENSÃO	Nº PROJ.	FOLHA
1.177,50 m <sup>2</sup>	125,70 m	54/2022	LOCALIZAÇÃO/01/01

ESTACAS: E0+0,00 A E6+5,70m

	47 9 8851 1793 47 3306 1033	FURLANI PROJETOS DE ENGENHARIA LTDA CREA/SC 180.138-5
	Rua Bento do Rio Branco, 1002, João 01, Centro, Rodeio.	PROPRIETÁRIO: PREFEITURA MUNICIPAL DE RODEIO CNPJ 83.102.814/0001-64