



LEGENDA

- GREIDE DA PAVIMENTAÇÃO
- TERRENO NATURAL
- ÁREA DE CORTE
- ÁREA DE ATERRO

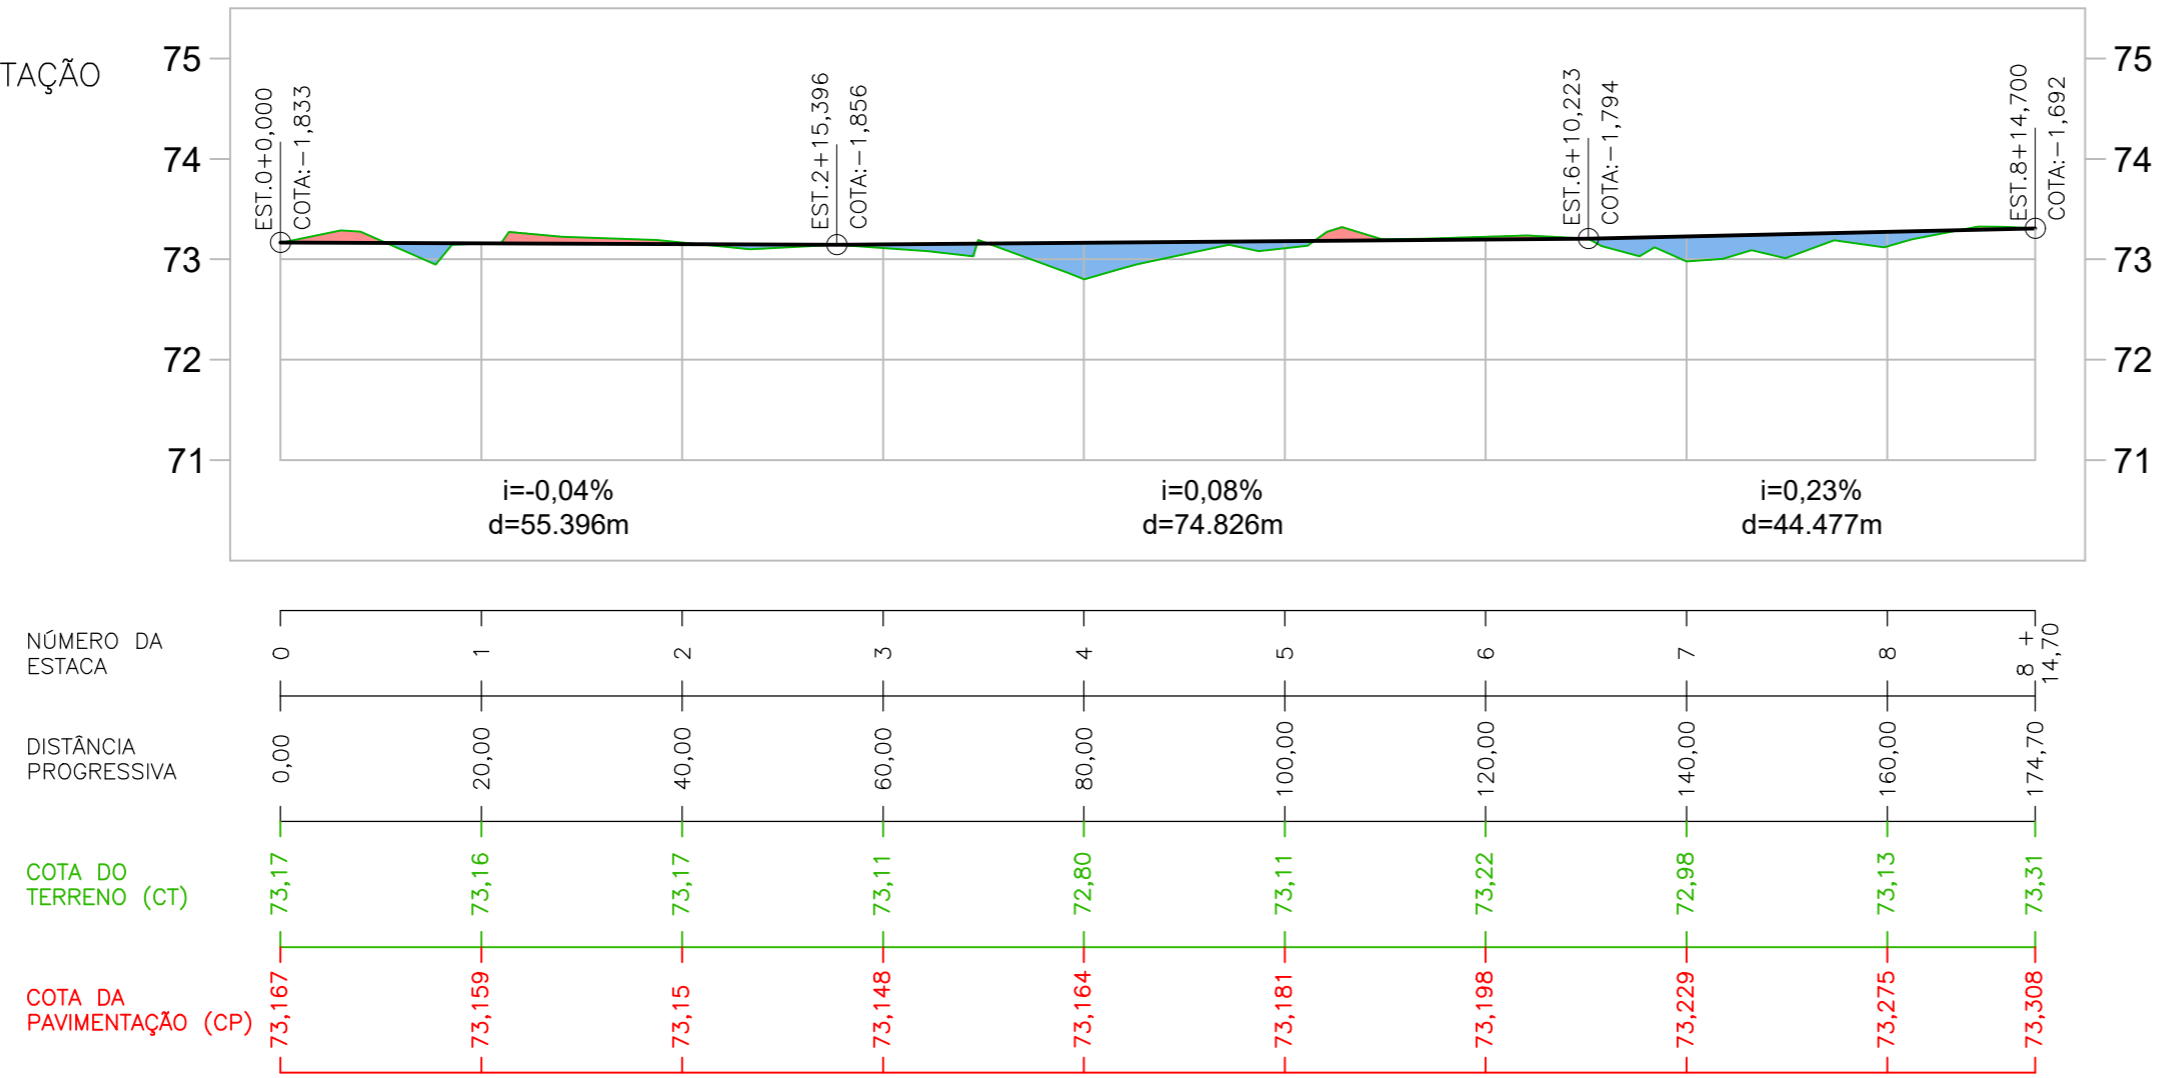

PERFIL LONGITUDINAL - EIXO DA RUA

ESC.: 1/750

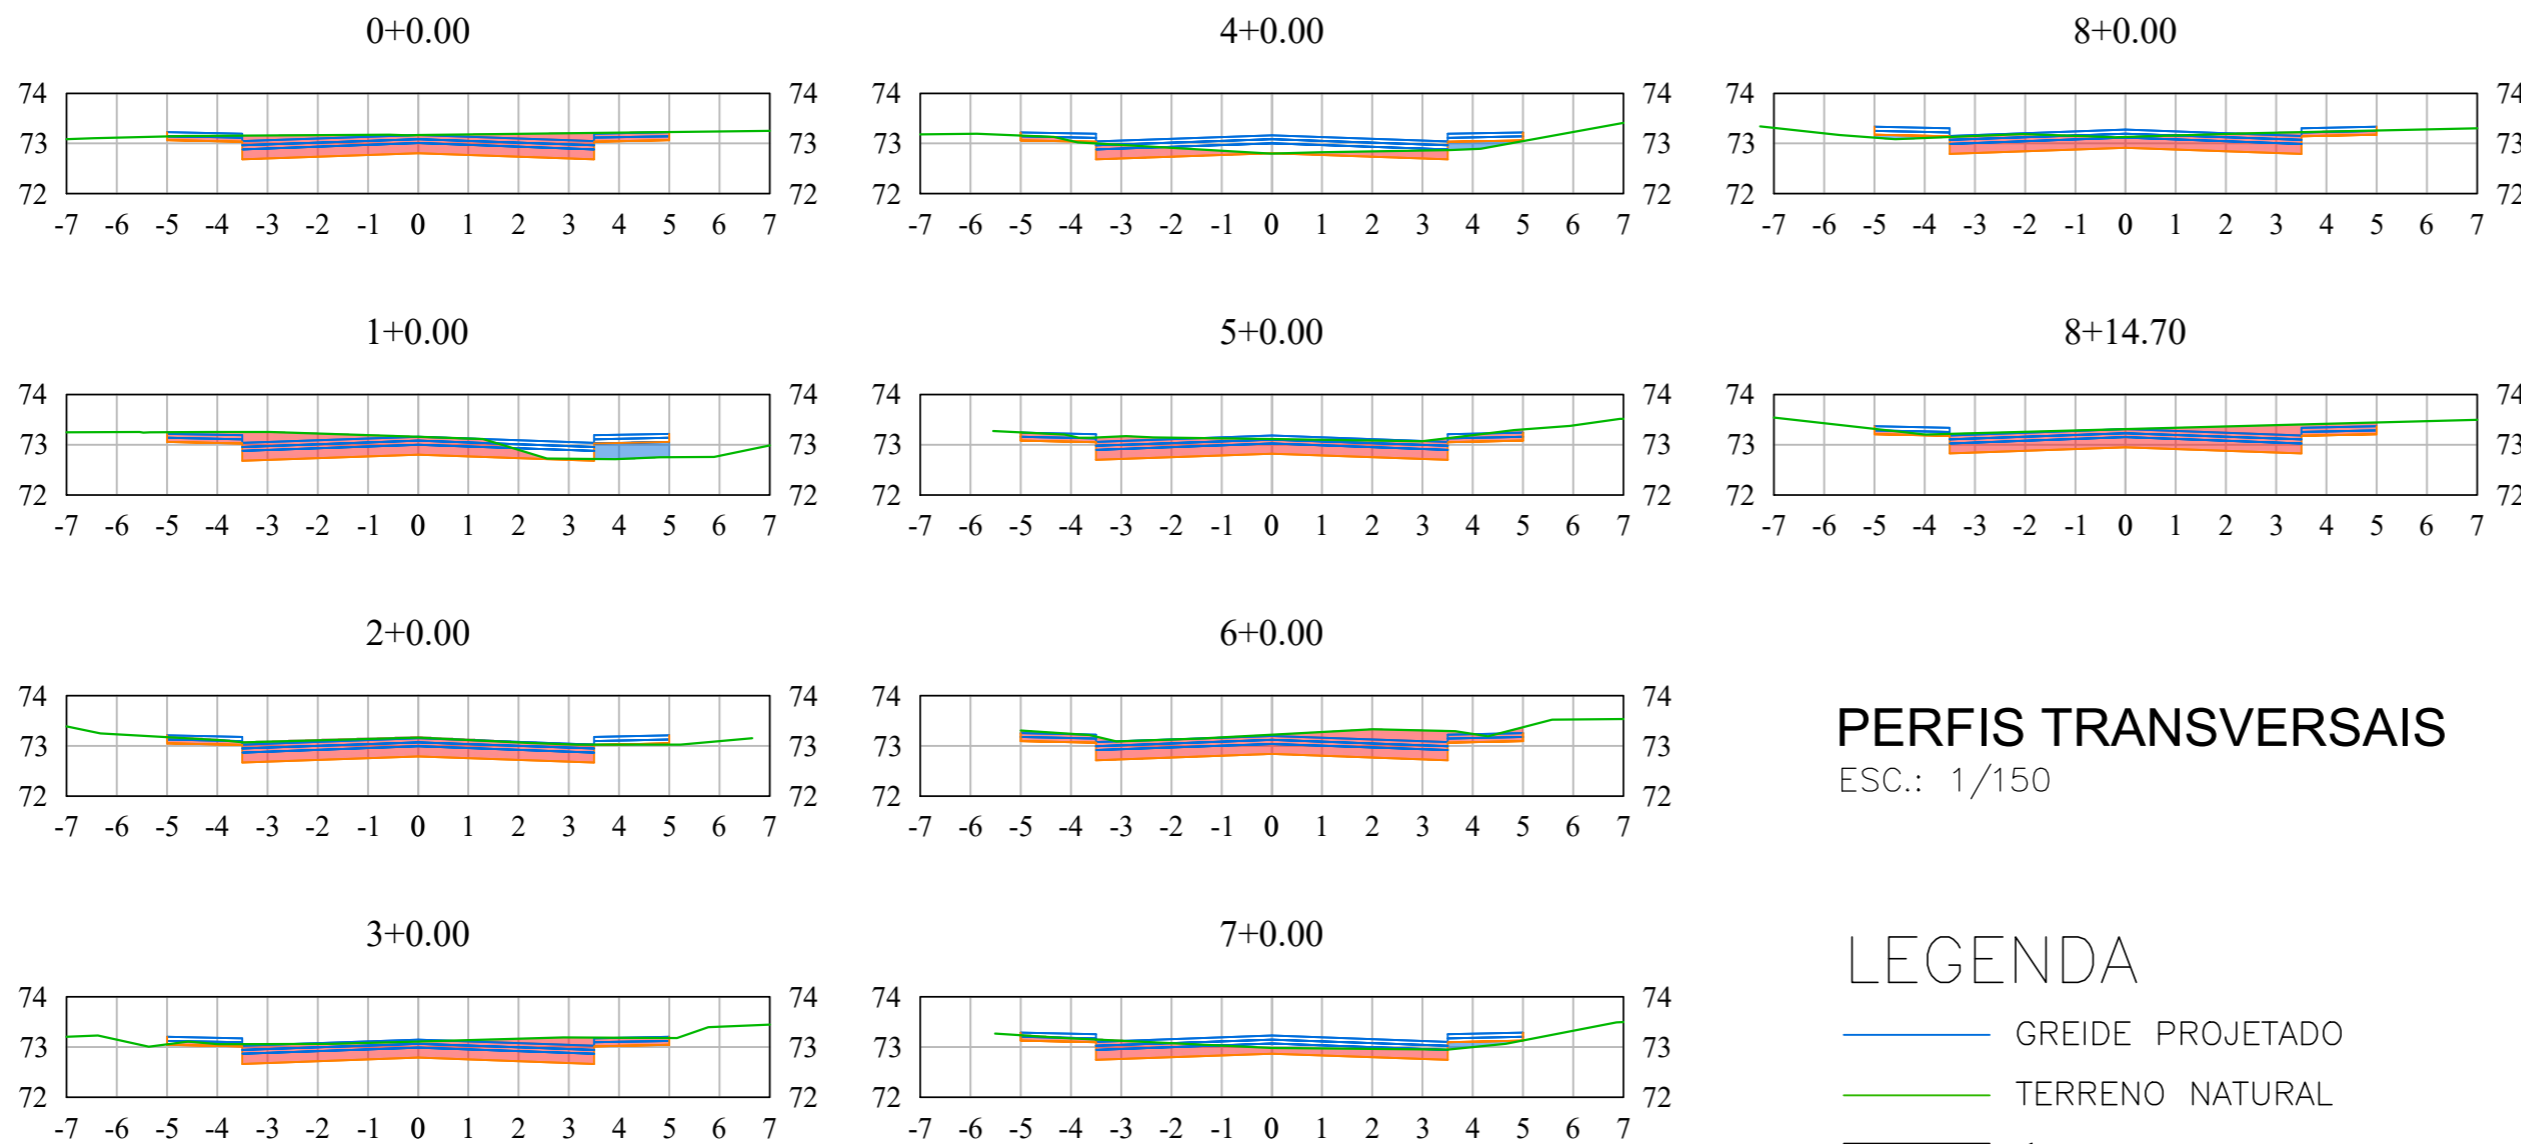

PERFIS TRANSVERSAIS

ESC.: 1/150

LEGENDA

- GREIDE PROJETADO
- TERRENO NATURAL
- ÁREA DE CORTE
- ÁREA DE ATERRO

OBSERVAÇÃO

- HAVENDO DIVERGÊNCIA ENTRE COTA E ESCALA, PREVALECERÁ A COTA
- COTA EM METROS
- QUALQUER ALTERAÇÃO DO PROJETO SOMENTE SERÁ PERMITIDA, SE AUTORIZADA POR ESCRITO PELO RESPONSÁVEL TÉCNICO, AUTOR DO PROJETO

APROVAÇÃO

ASS. CLIENTE

RESP. TÉCNICO

GUSTAVO PETRI
ENGENHEIRO CIVIL
CREA/SC 170.199-0

PREFEITURA MUNICIPAL DE RODEIO
PRDP. I CNPJ: 83.102.814/0001-64

POSIÇÃO ENG. CIVIL EIRELI ME
GUSTAVO PETRI
ENG. CIVIL I CREA/SC 170.199-0

CLIENTE



PREFEITURA MUNICIPAL DE RODEIO

REFERÊNCIA

PROJETO DE PAVIMENTAÇÃO EM TIJOLO DE CONCRETO
EXTENSÃO = 174,70 m
ÁREA A PAVIMENTAR PISTA = 1.288,50 m²
ÁREA A PAVIMENTAR PASSEIO = 552,75 m²
ÁREA TOTAL PROJETADA = 1.841,25 m²

ENDEREÇO

RUA MAXIMILIANO GIRARDI
BAIRRO LAGOS - RODEIO/SC

ESTACAS

E0+0,00 A E08+14,70

DATA

AGO/2022

DESENHO

GUSTAVO

PROJETO

GEOMÉTRICO

FOLHA

02 / 02

ESCALA

INDICADA

FORMATO

A2

ARQUIVO

PAV-MAX