
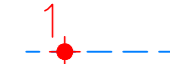




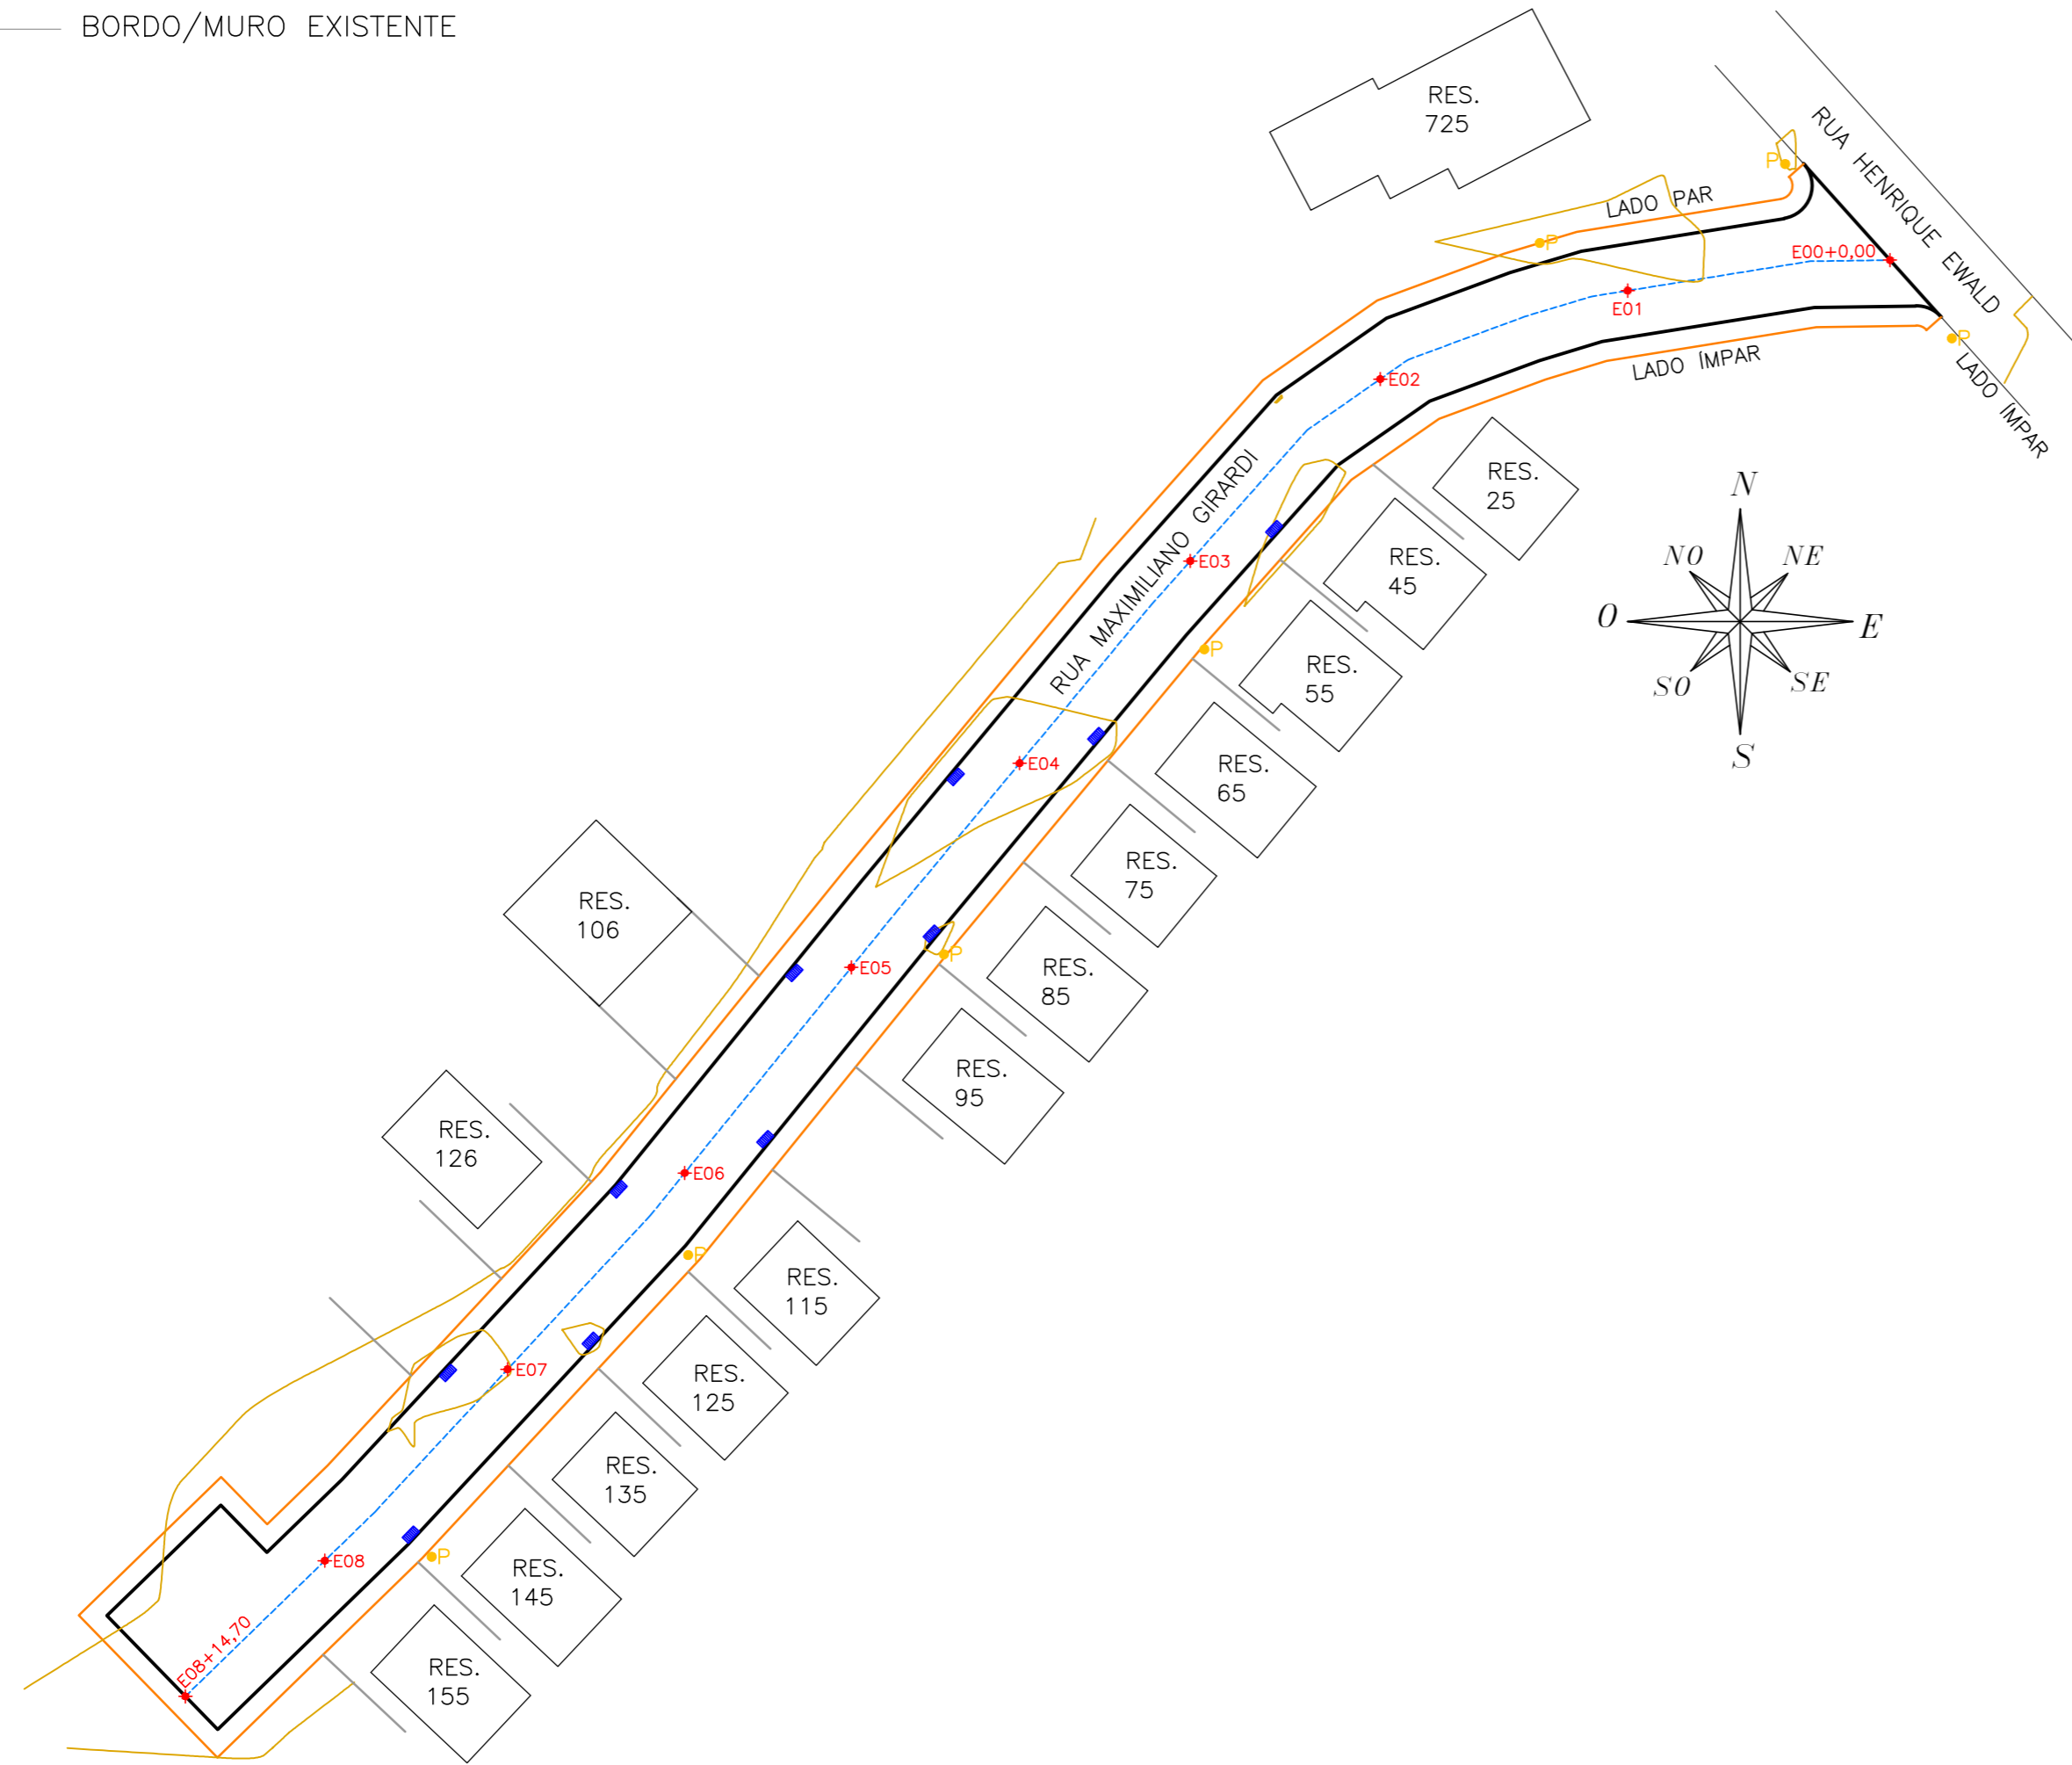


LEGENDA

-  EIXO DA PISTA DE ROLAMENTO
-  ESTACAS – A CADA 20,00 m
-  POSTE EXISTENTE
-  BOCA DE LOBO EXISTENTE
-  CURVAS DE NÍVEL
-  BORDO/MURO EXISTENTE



LEVANTAMENTO PLANIALTIMÉTRICO
ESC.: 1/500

OBSERVAÇÃO


- HAVENDO DIVERGÊNCIA ENTRE COTA E ESCALA, PREVALECERÁ A COTA
- COTA EM METROS
- QUALQUER ALTERAÇÃO DO PROJETO SOMENTE SERÁ PERMITIDA, SE AUTORIZADA POR ESCRITO PELO RESPONSÁVEL TÉCNICO, AUTOR DO PROJETO

APROVAÇÃO

ASS. CLIENTE

RESP. TÉCNICO

PREFEITURA MUNICIPAL DE RODEIO
PRDP. I CNPJ: 83.102.814/0001-64


GUSTAVO PETRI
ENGENHEIRO CIVIL
CREA/SC 170.199-0
POSIÇÃO ENG. CIVIL EIRELI ME
GUSTAVO PETRI
ENG. CIVIL I CREA/SC 170.199-0

CLIENTE



PREFEITURA MUNICIPAL DE RODEIO

REFERÊNCIA

PROJETO DE PAVIMENTAÇÃO EM TIJOLO DE CONCRETO
EXTENSÃO = 174,70 m
ÁREA A PAVIMENTAR PISTA = 1.288,50 m²
ÁREA A PAVIMENTAR PASSEIO = 552,75 m²
ÁREA TOTAL PROJETADA = 1.841,25 m²

ENDEREÇO

RUA MAXIMILIANO GIRARDI
BAIRRO LAGOS - RODEIO/SC

ESTACAS

E0+0,00 A E08+14,70

DATA

AGO/2022

DESENHO

GUSTAVO

PROJETO

LEVANTAMENTO

FOLHA

01 / 01

ESCALA

INDICADA

FORMATO

A2

ARQUIVO

PAV-MAX