


ESTADO DE SANTA CATARINA
ESC.: SEM ESC.

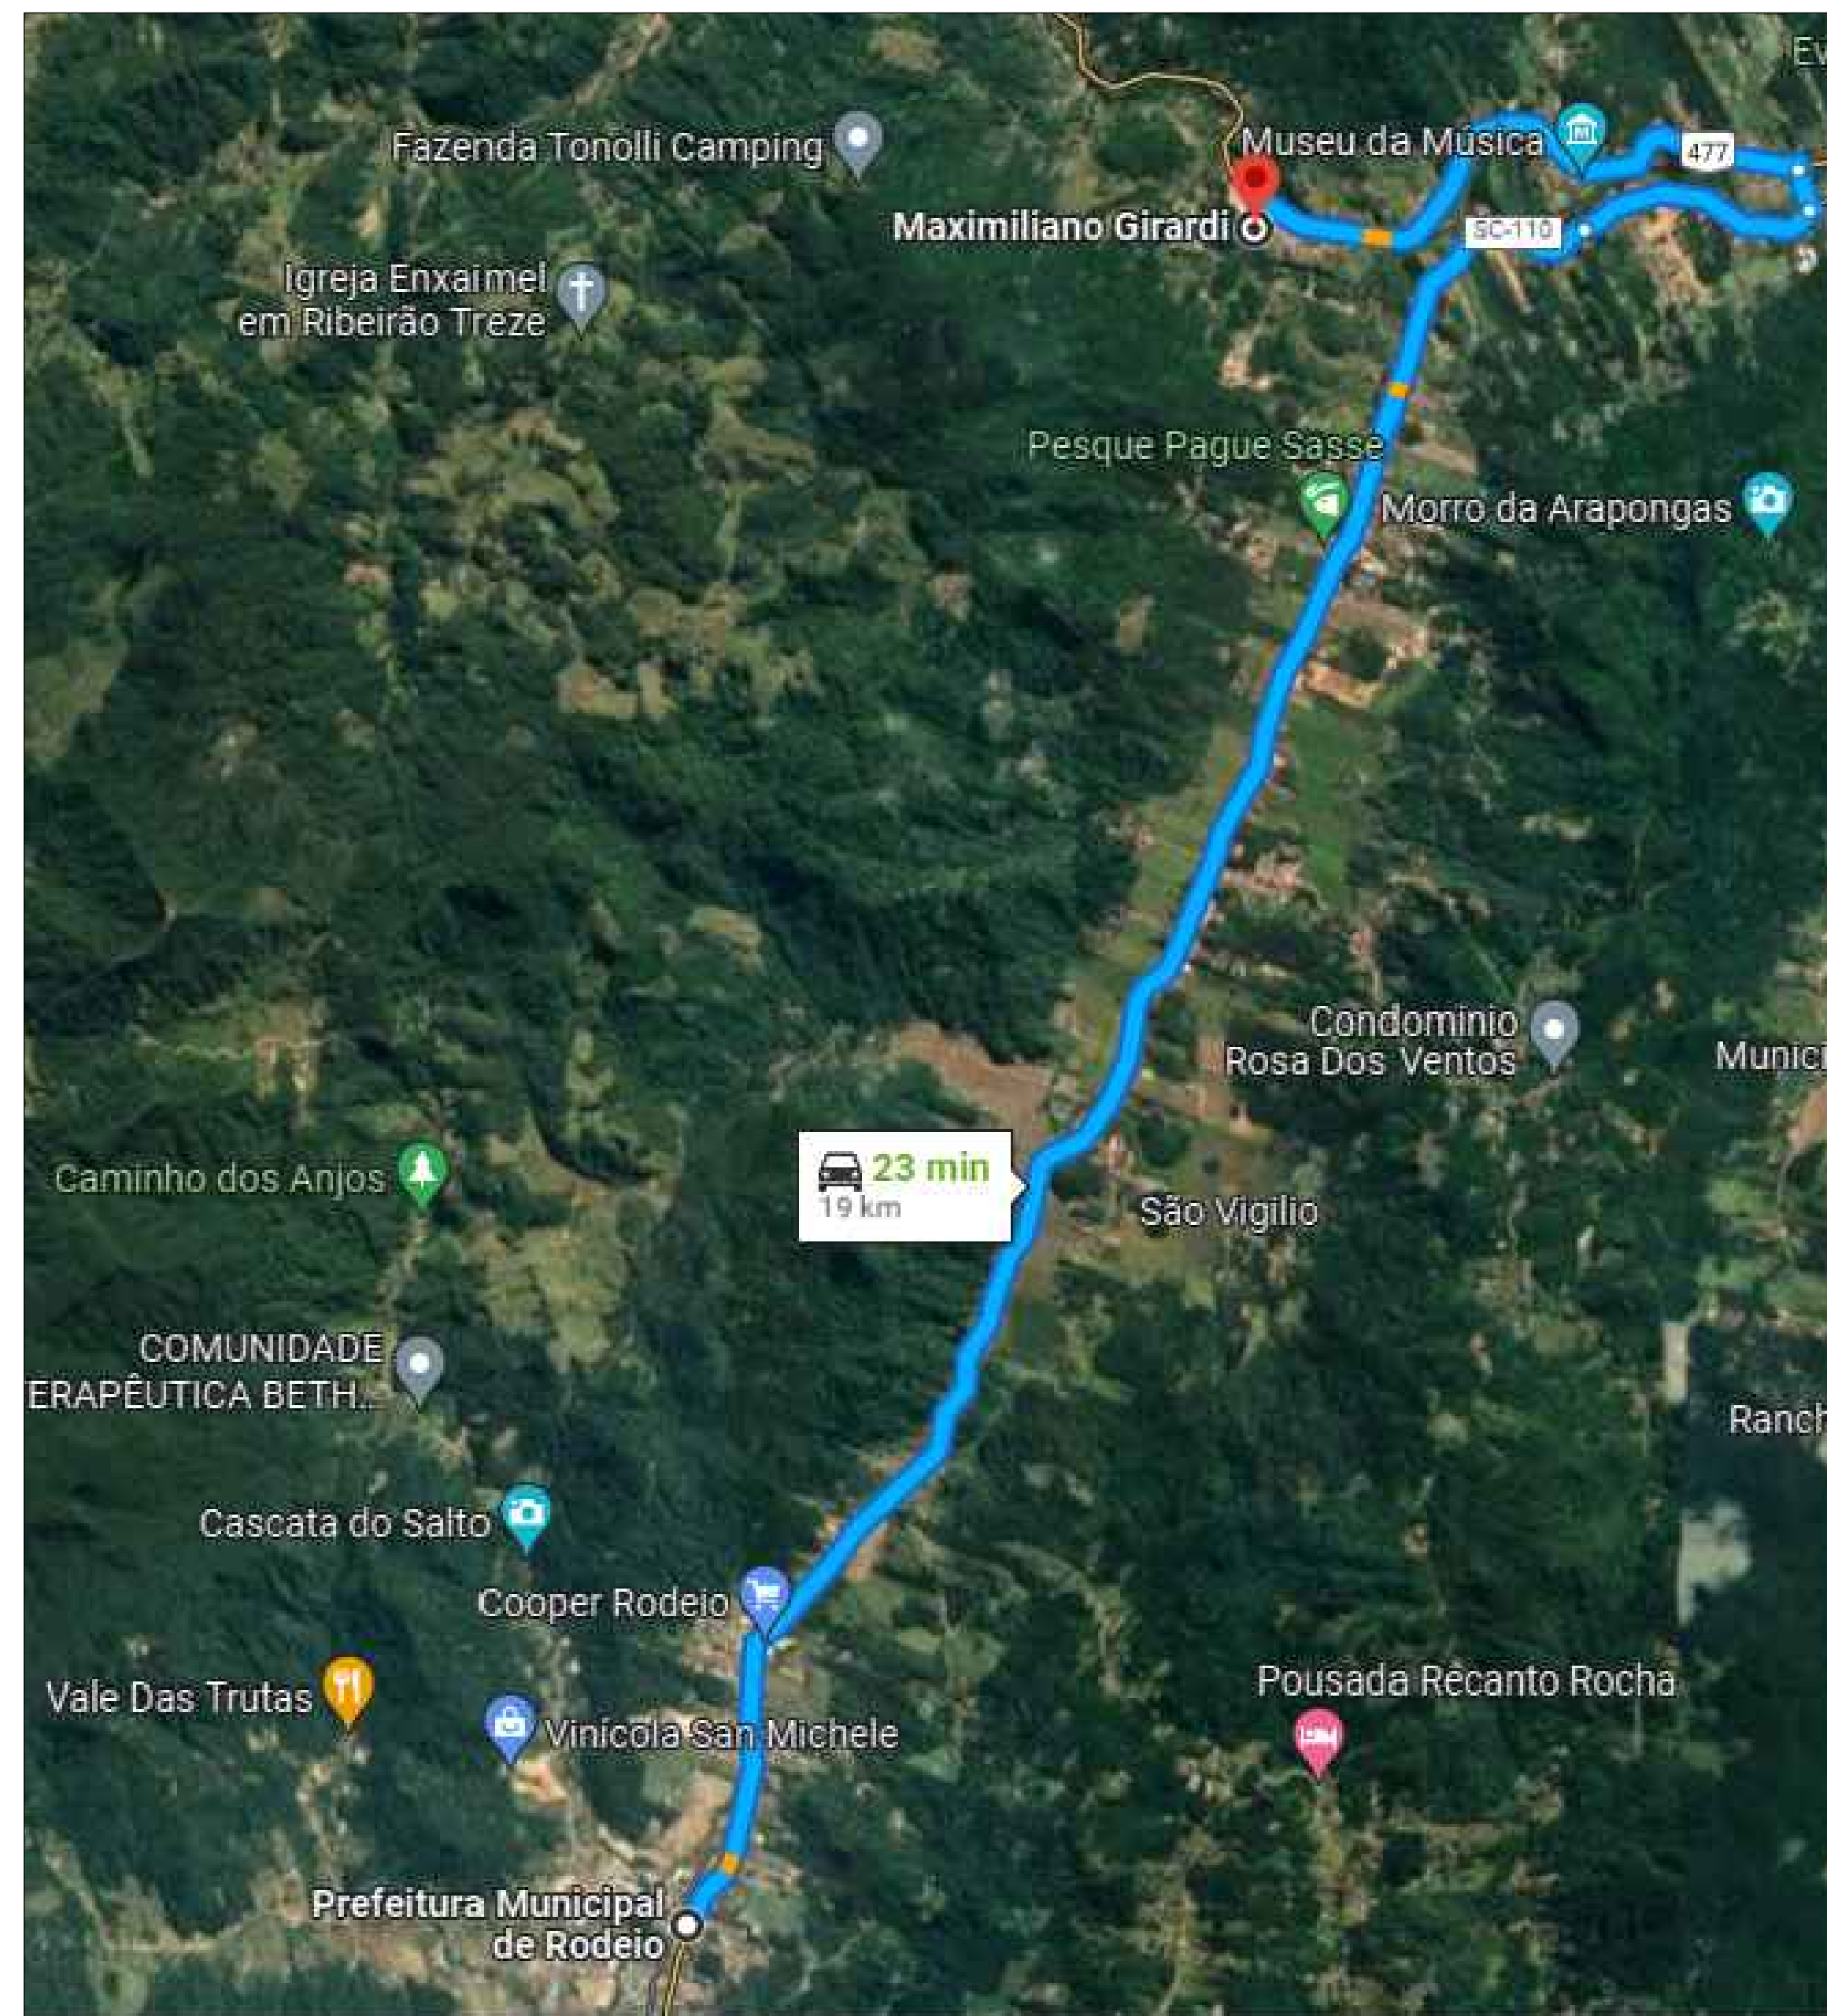

MAPA DE LOCALIZAÇÃO
ESC.: SEM ESC.

- OBSERVAÇÃO
- HAVENDO DIVERGÊNCIA ENTRE COTA E ESCALA, PREVALECERÁ A COTA
 - COTA EM METROS
 - QUALQUER ALTERAÇÃO DO PROJETO SOMENTE SERÁ PERMITIDA, SE AUTORIZADA POR ESCRITO PELO RESPONSÁVEL TÉCNICO, AUTOR DO PROJETO

| | | | |
|--|---------|---|---------|
| APROVAÇÃO | | | |
| ASS. CLIENTE | | RESP. TÉCNICO | |
| PREFEITURA MUNICIPAL DE RODEIO PRDP. I CNPJ 83.102.814/0001-64 | |  GUSTAVO PETRI ENGENHEIRO CIVIL CREA/SC 170.199-0 POSIÇÃO ENG. CIVIL EIRELI ME GUSTAVO PETRI ENG. CIVIL I CREA/SC 170.199-0 | |
| CLIENTE | | | |
|  PREFEITURA MUNICIPAL DE RODEIO | | | |
| REFERENCIA | | | |
| PROJETO DE PAVIMENTAÇÃO EM TIJOLO DE CONCRETO EXTENSÃO = 174,70 m ÁREA A PAVIMENTAR PISTA = 1.288,50 m ² ÁREA A PAVIMENTAR PASSEIO = 552,75 m ² ÁREA TOTAL PROJETADA = 1.841,25 m ² | | | |
| ENDEREÇO | | ESTACAS | |
| RUA MAXIMILIANO GIRARDI BAIRRO LAGOS - RODEIO/SC | | E0+0,00 A E08+14,70 | |
| DATA | DESENHO | PROJETO | FOLHA |
| AGO/2022 | GUSTAVO | LOCALIZAÇÃO | 01 / 01 |
| ESCALA | FORMATO | ARQUIVO | |
| INDICADA | A1 | PAV-MAX | |