




ESTADO DE SANTA CATARINA  
ESC.: SEM ESC.

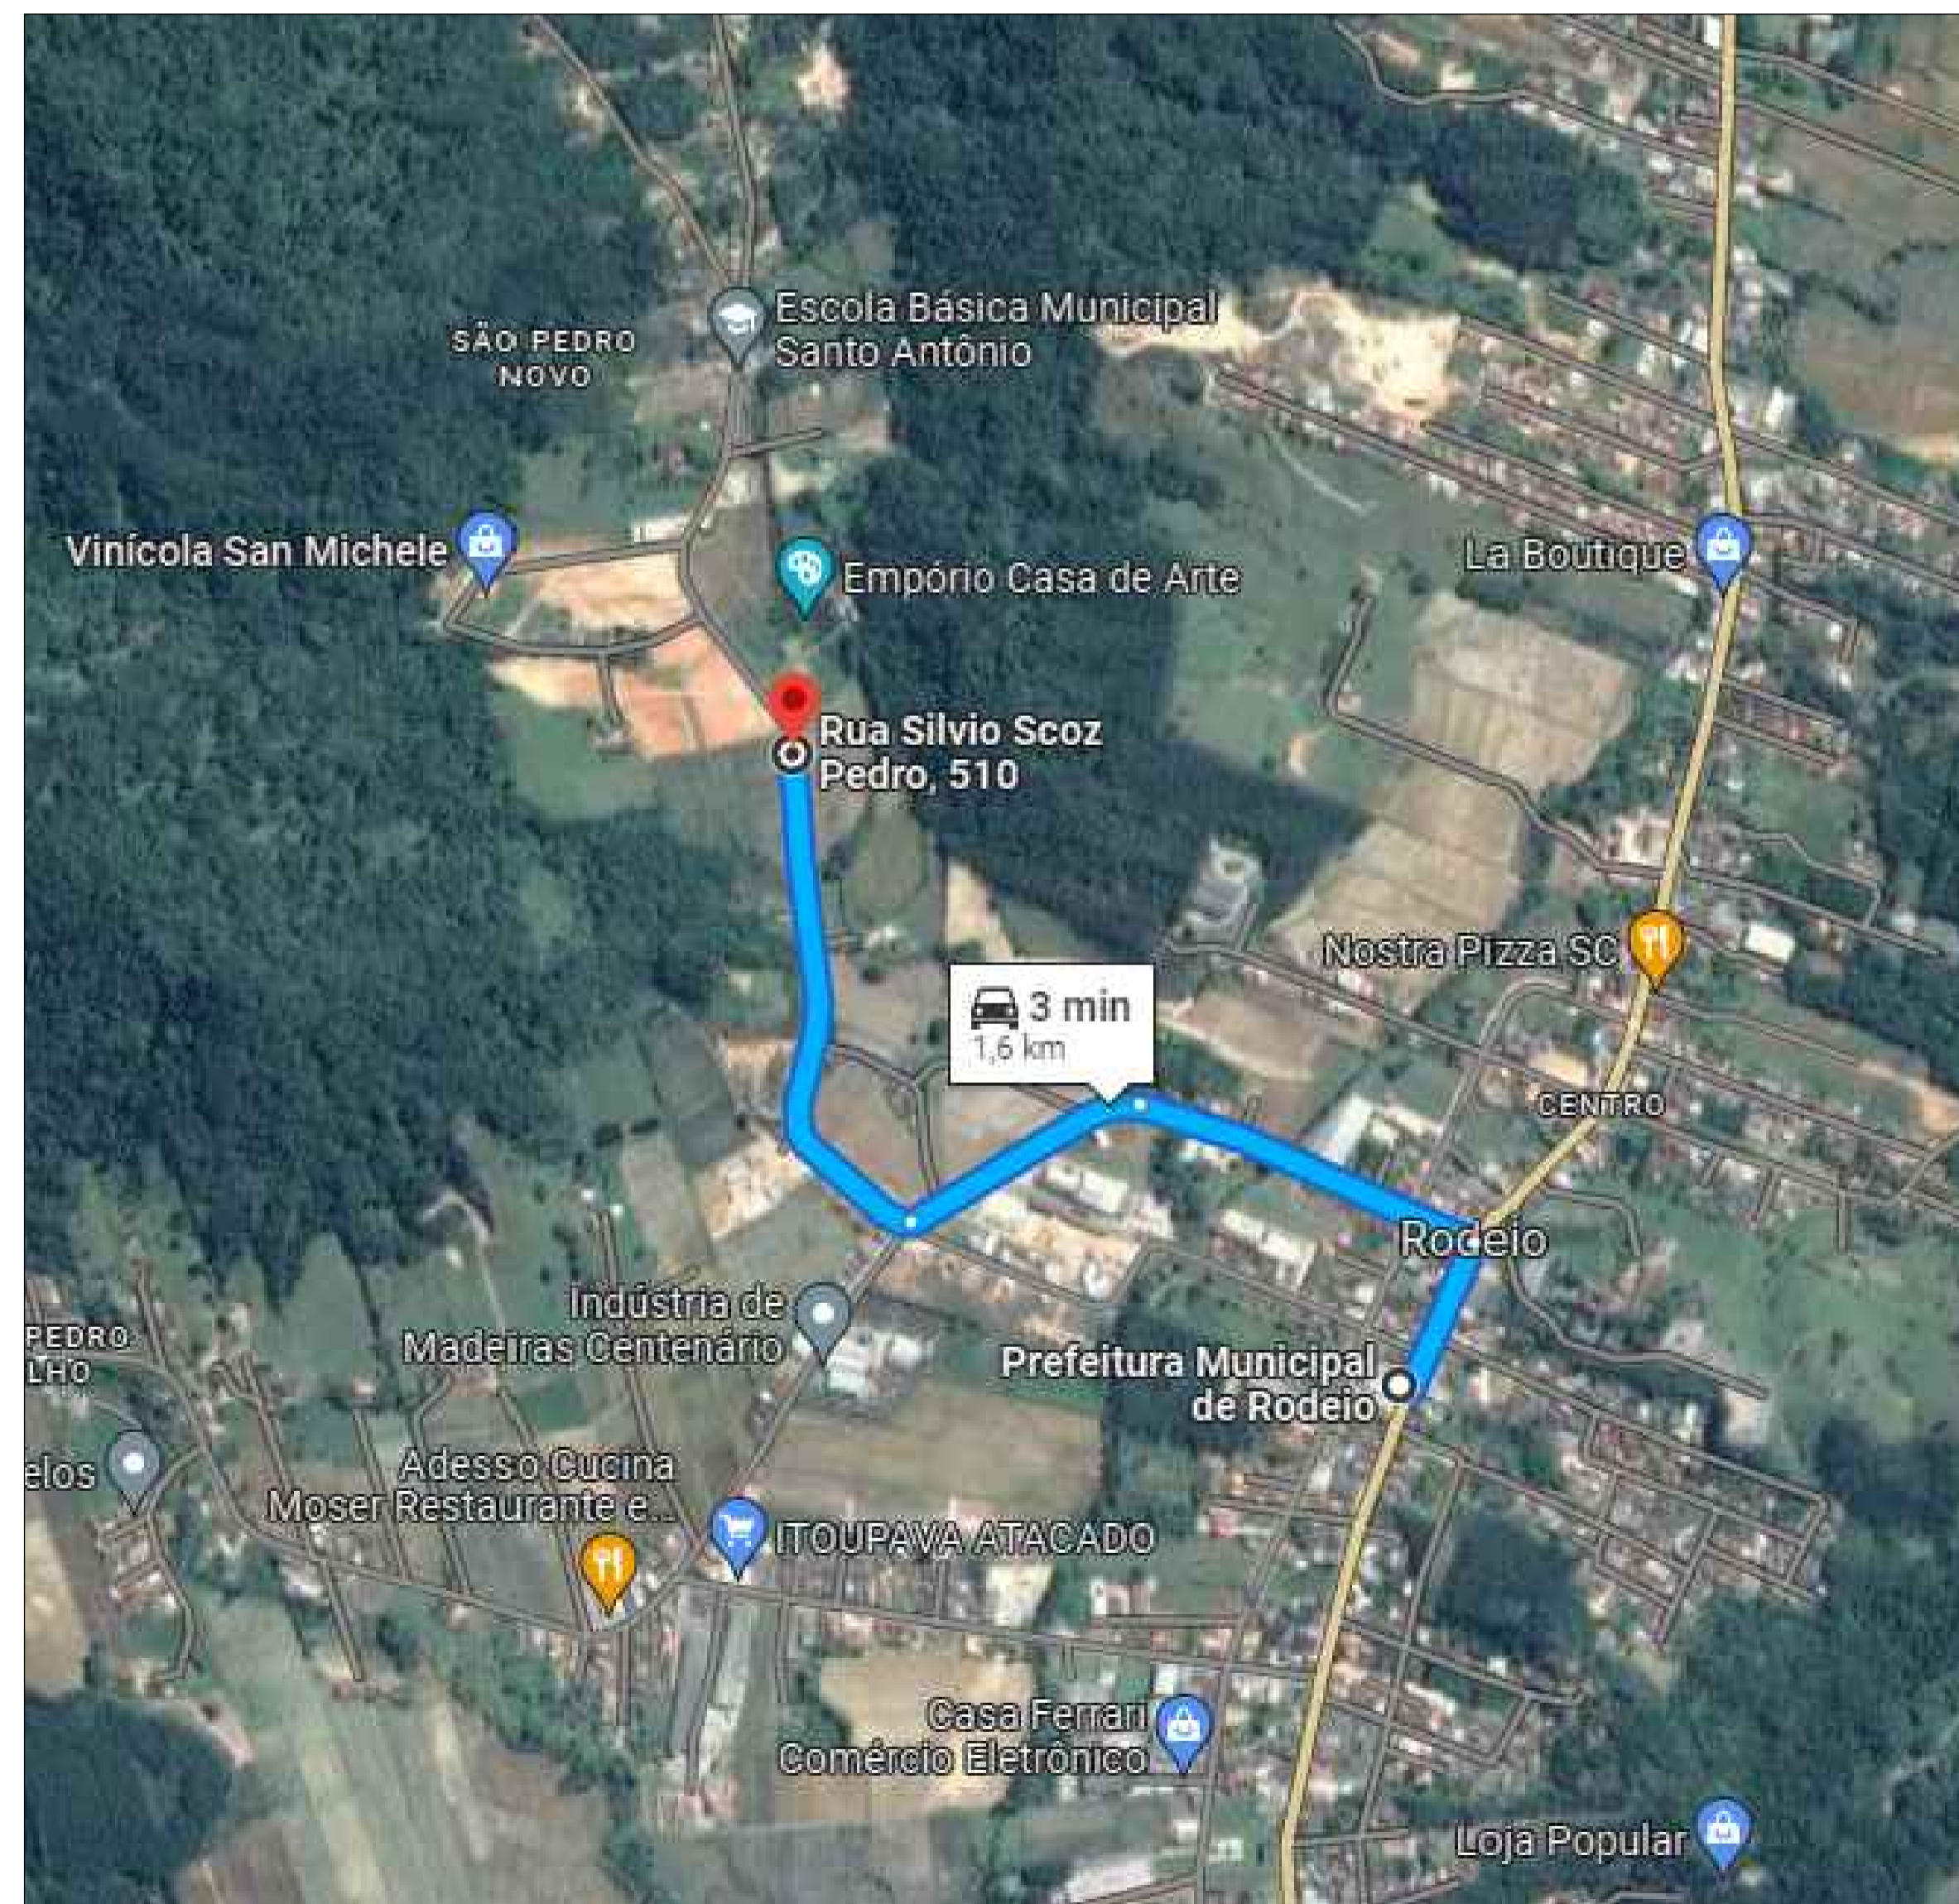

MAPA DE LOCALIZAÇÃO  
ESC.: SEM ESC.

- OBSERVAÇÃO
- HAVENDO DIVERGÊNCIA ENTRE COTA E ESCALA, PREVALECEERÁ A COTA
  - COTA EM METROS
  - QUALQUER ALTERAÇÃO DO PROJETO SOMENTE SERÁ PERMITIDA, SE AUTORIZADA POR ESCRITO PELO RESPONSÁVEL TÉCNICO, AUTOR DO PROJETO

APROVAÇÃO			
ASS. CLIENTE		RESP. TÉCNICO	
PREFEITURA MUNICIPAL DE RODEIO PRDP. I CNPJ: 83.102.814/0001-64		 <b>GUSTAVO PETRI</b> ENGENHEIRO CIVIL CREA/SC 170.199-0	
CLIENTE			
		PREFEITURA MUNICIPAL DE RODEIO	
REFERÊNCIA			
PROJETO DE PAVIMENTAÇÃO EM TIJOLO DE CONCRETO EXTENSÃO = 375,30 m ÁREA A PAVIMENTAR PISTA = 3.002,60 m <sup>2</sup>			
ENDEREÇO		ESTACAS	
RUA SILVIO SCOZ PEDRO BAIRRO SÃO PEDRO NOVO RODEIO/SC		E0+0,00 A E18+15,30	
DATA	DESENHO	PROJETO	FOLHA
AGO/2022	GUSTAVO	LOCALIZAÇÃO	01 / 01
ESCALA	FORMATO	ARQUIVO	
INDICADA	A1	PAV-SC1	