


# LEGENDA


- GREIDE DA PAVIMENTAÇÃO
- TERRENO NATURAL
- ÁREA DE CORTE
- ÁREA DE ATERRO

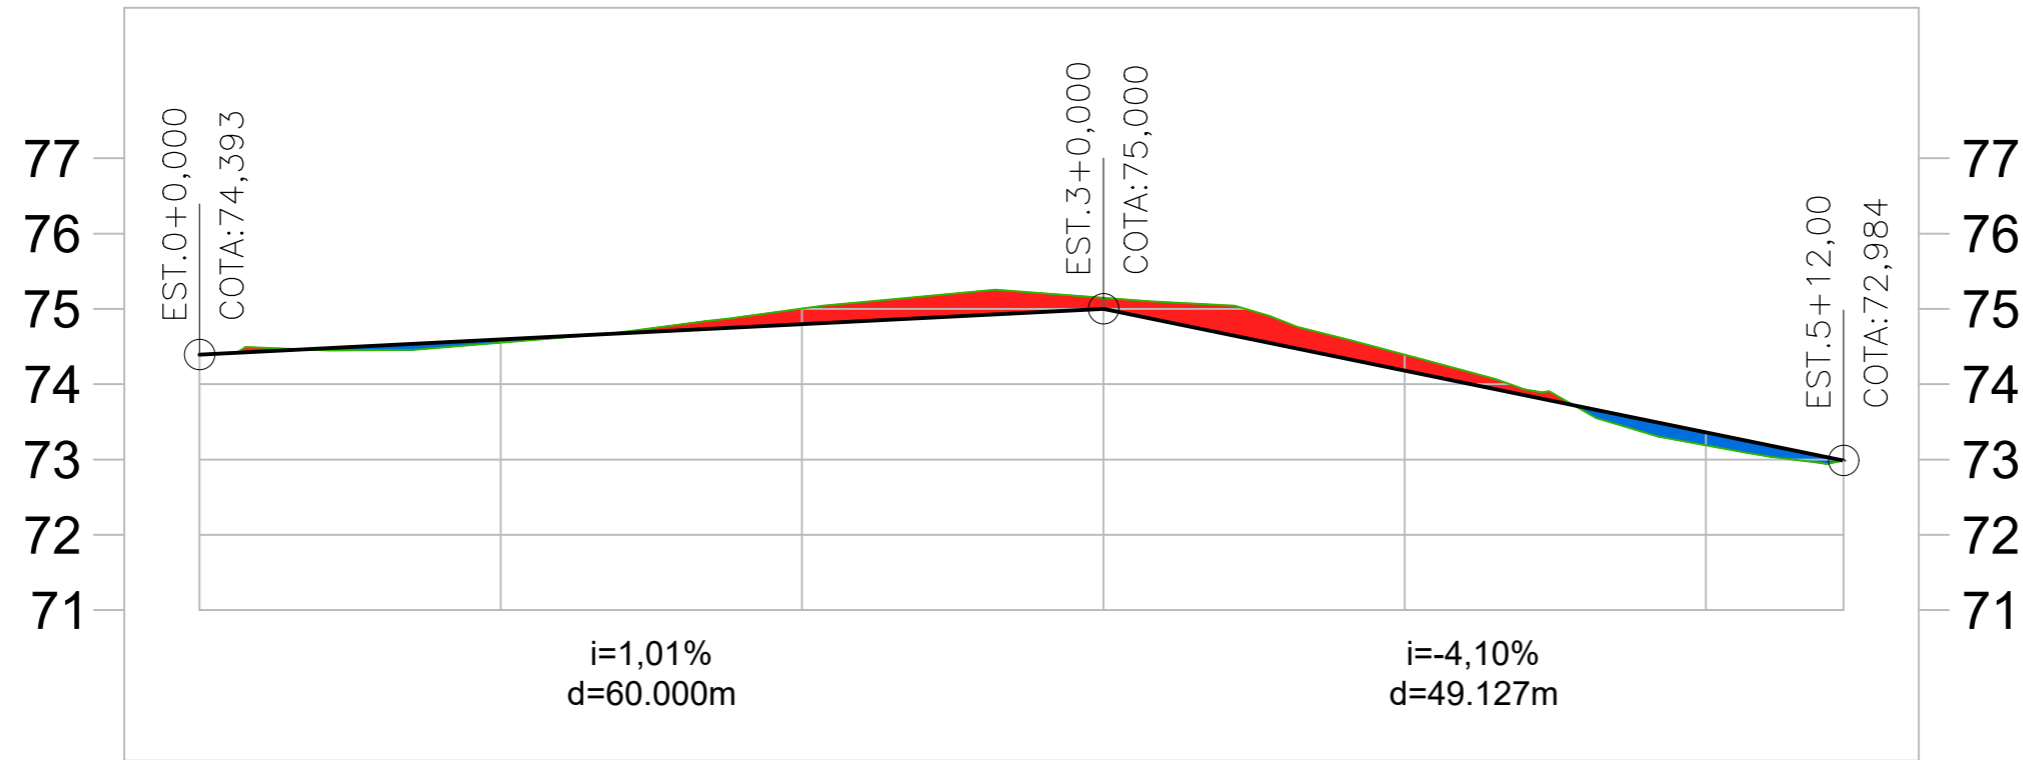

NÚMERO DA ESTACA	0	1	2	3	4	5	5+
DISTÂNCIA PROGRESSIVA	0,00	20,00	40,00	60,00	80,00	100,00	112,00
COTA DO TERRENO (CT)	74,39	74,55	75,00	75,15	74,39	73,19	72,98
COTA DA PAVIMENTAÇÃO (CP)	74,393	74,596	74,798	75,000	74,179	73,358	72,984

## PERFIL LONGITUDINAL - EIXO DA RUA

ESC.: 1/500

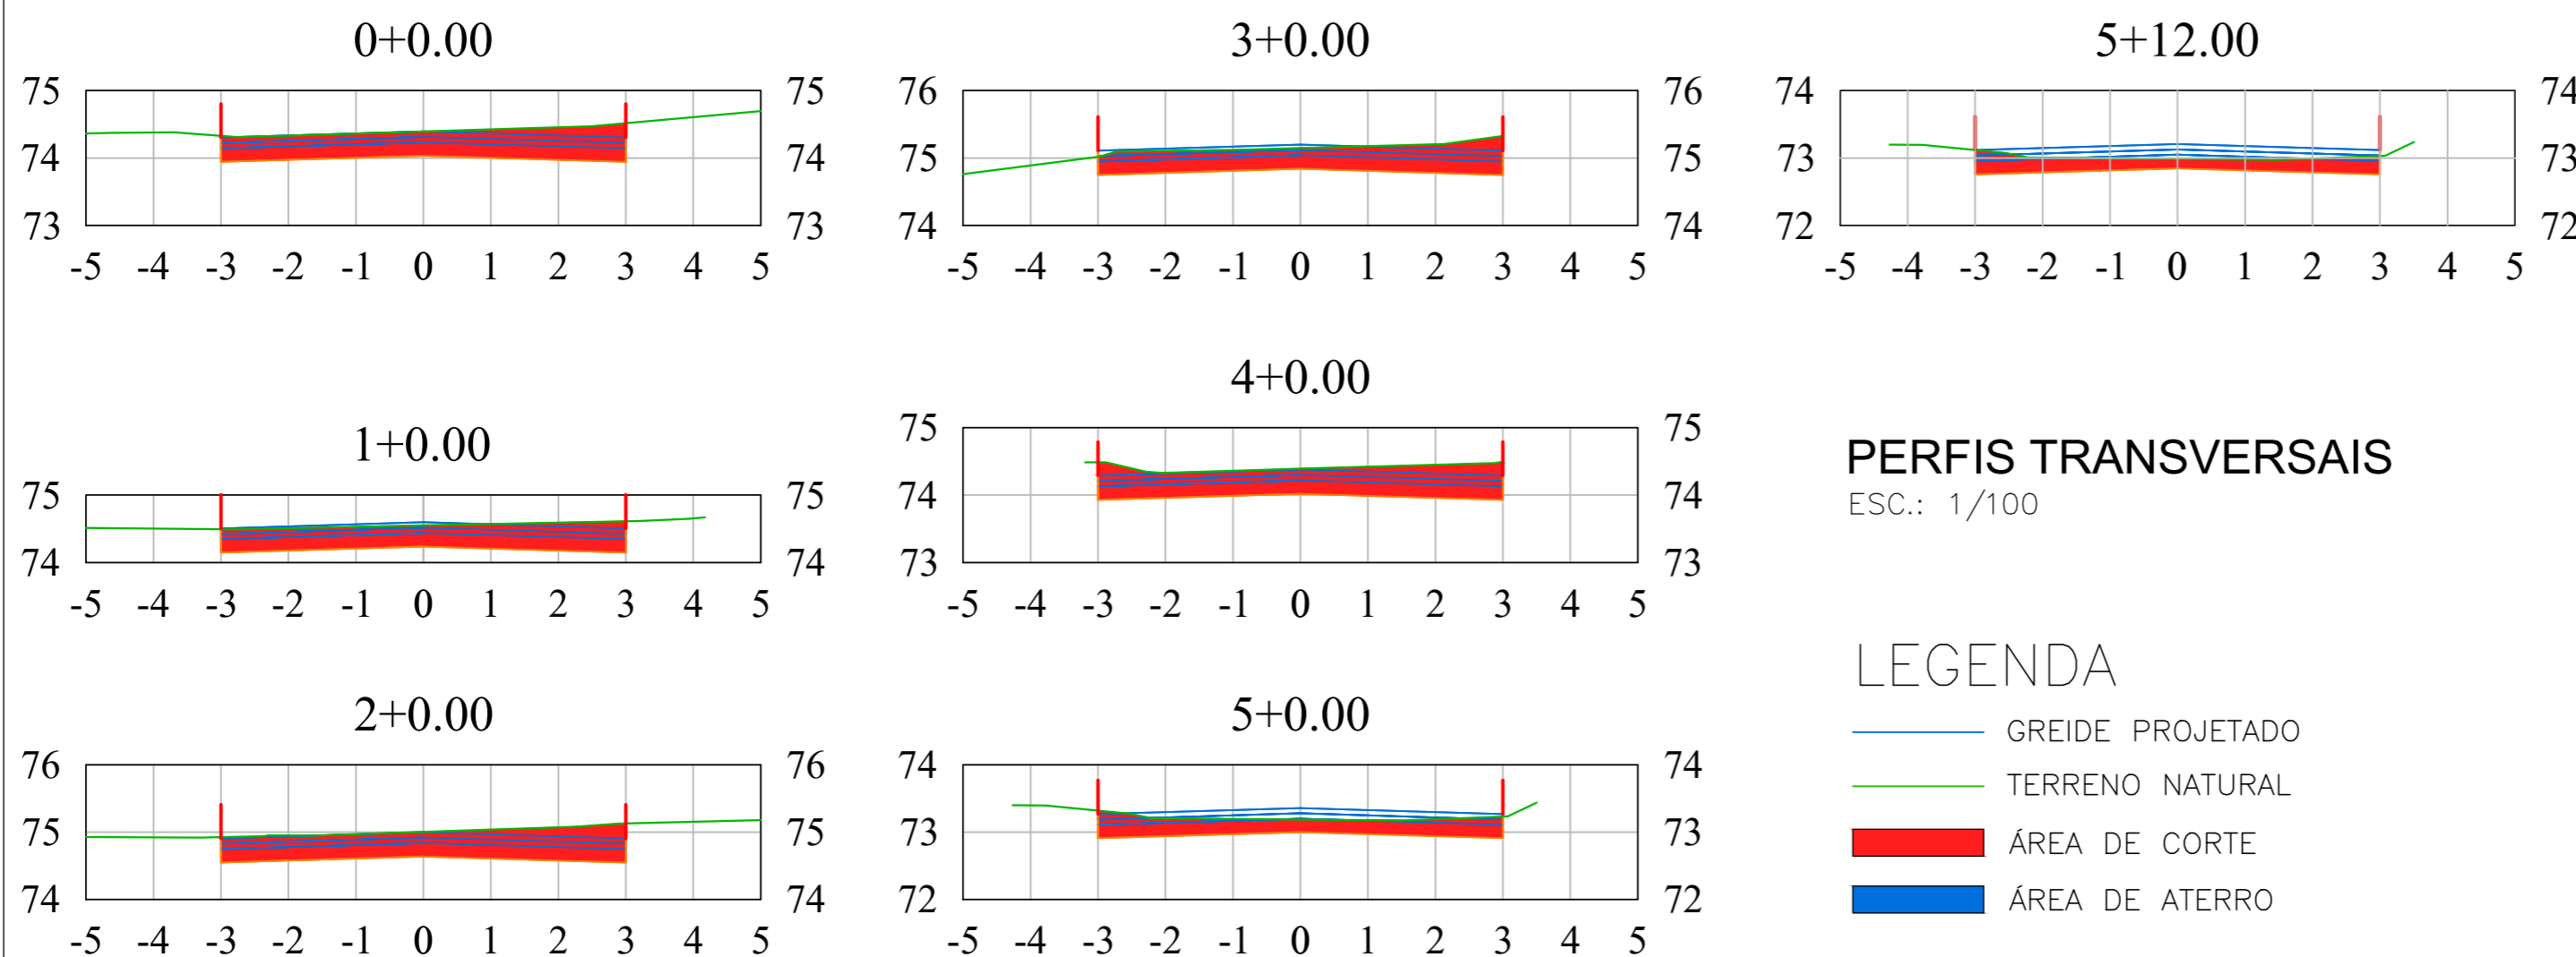

## PERFIS TRANSVERSAIS

ESC.: 1/100

- ### LEGENDA
- GREIDE PROJETADO
  - TERRENO NATURAL
  - ÁREA DE CORTE
  - ÁREA DE ATERRO

### OBSERVAÇÃO

- HAVENDO DIVERGÊNCIA ENTRE COTA E ESCALA, PREVALECERÁ A COTA
- COTA EM METROS
- QUALQUER ALTERAÇÃO DO PROJETO SOMENTE SERÁ PERMITIDA, SE AUTORIZADA POR ESCRITO PELO RESPONSÁVEL TÉCNICO, AUTOR DO PROJETO

### APROVAÇÃO

ASS. CLIENTE

RESP. TÉCNICO

**GUSTAVO PETRI**  
ENGENHEIRO CIVIL  
CREA/SC 170.199-0

PREFEITURA MUNICIPAL DE RODEIO  
PRDP. I CNPJ: 83.102.814/0001-64

POSIÇÃO ENG. CIVIL EIRELI ME  
GUSTAVO PETRI  
ENG. CIVIL I CREA/SC 170.199-0

CLIENTE



PREFEITURA MUNICIPAL DE RODEIO

REFERÊNCIA

PROJETO DE PAVIMENTAÇÃO EM LAJOTAS DE CONCRETO  
EXTENSÃO = 112,00 m  
ÁREA A PAVIMENTAR PISTA = 672,00 m<sup>2</sup>

ENDEREÇO

RUA TUCANEIRA  
BAIRRO LAGOS - RODEIO/SC

ESTACAS

E0+0,00 A E05+12,00

DATA

AGO/2022

DESENHO

GUSTAVO

PROJETO

GEOMÉTRICO

FOLHA

02 / 02

ESCALA

INDICADA

FORMATO

A2

ARQUIVO

PAV-TUC