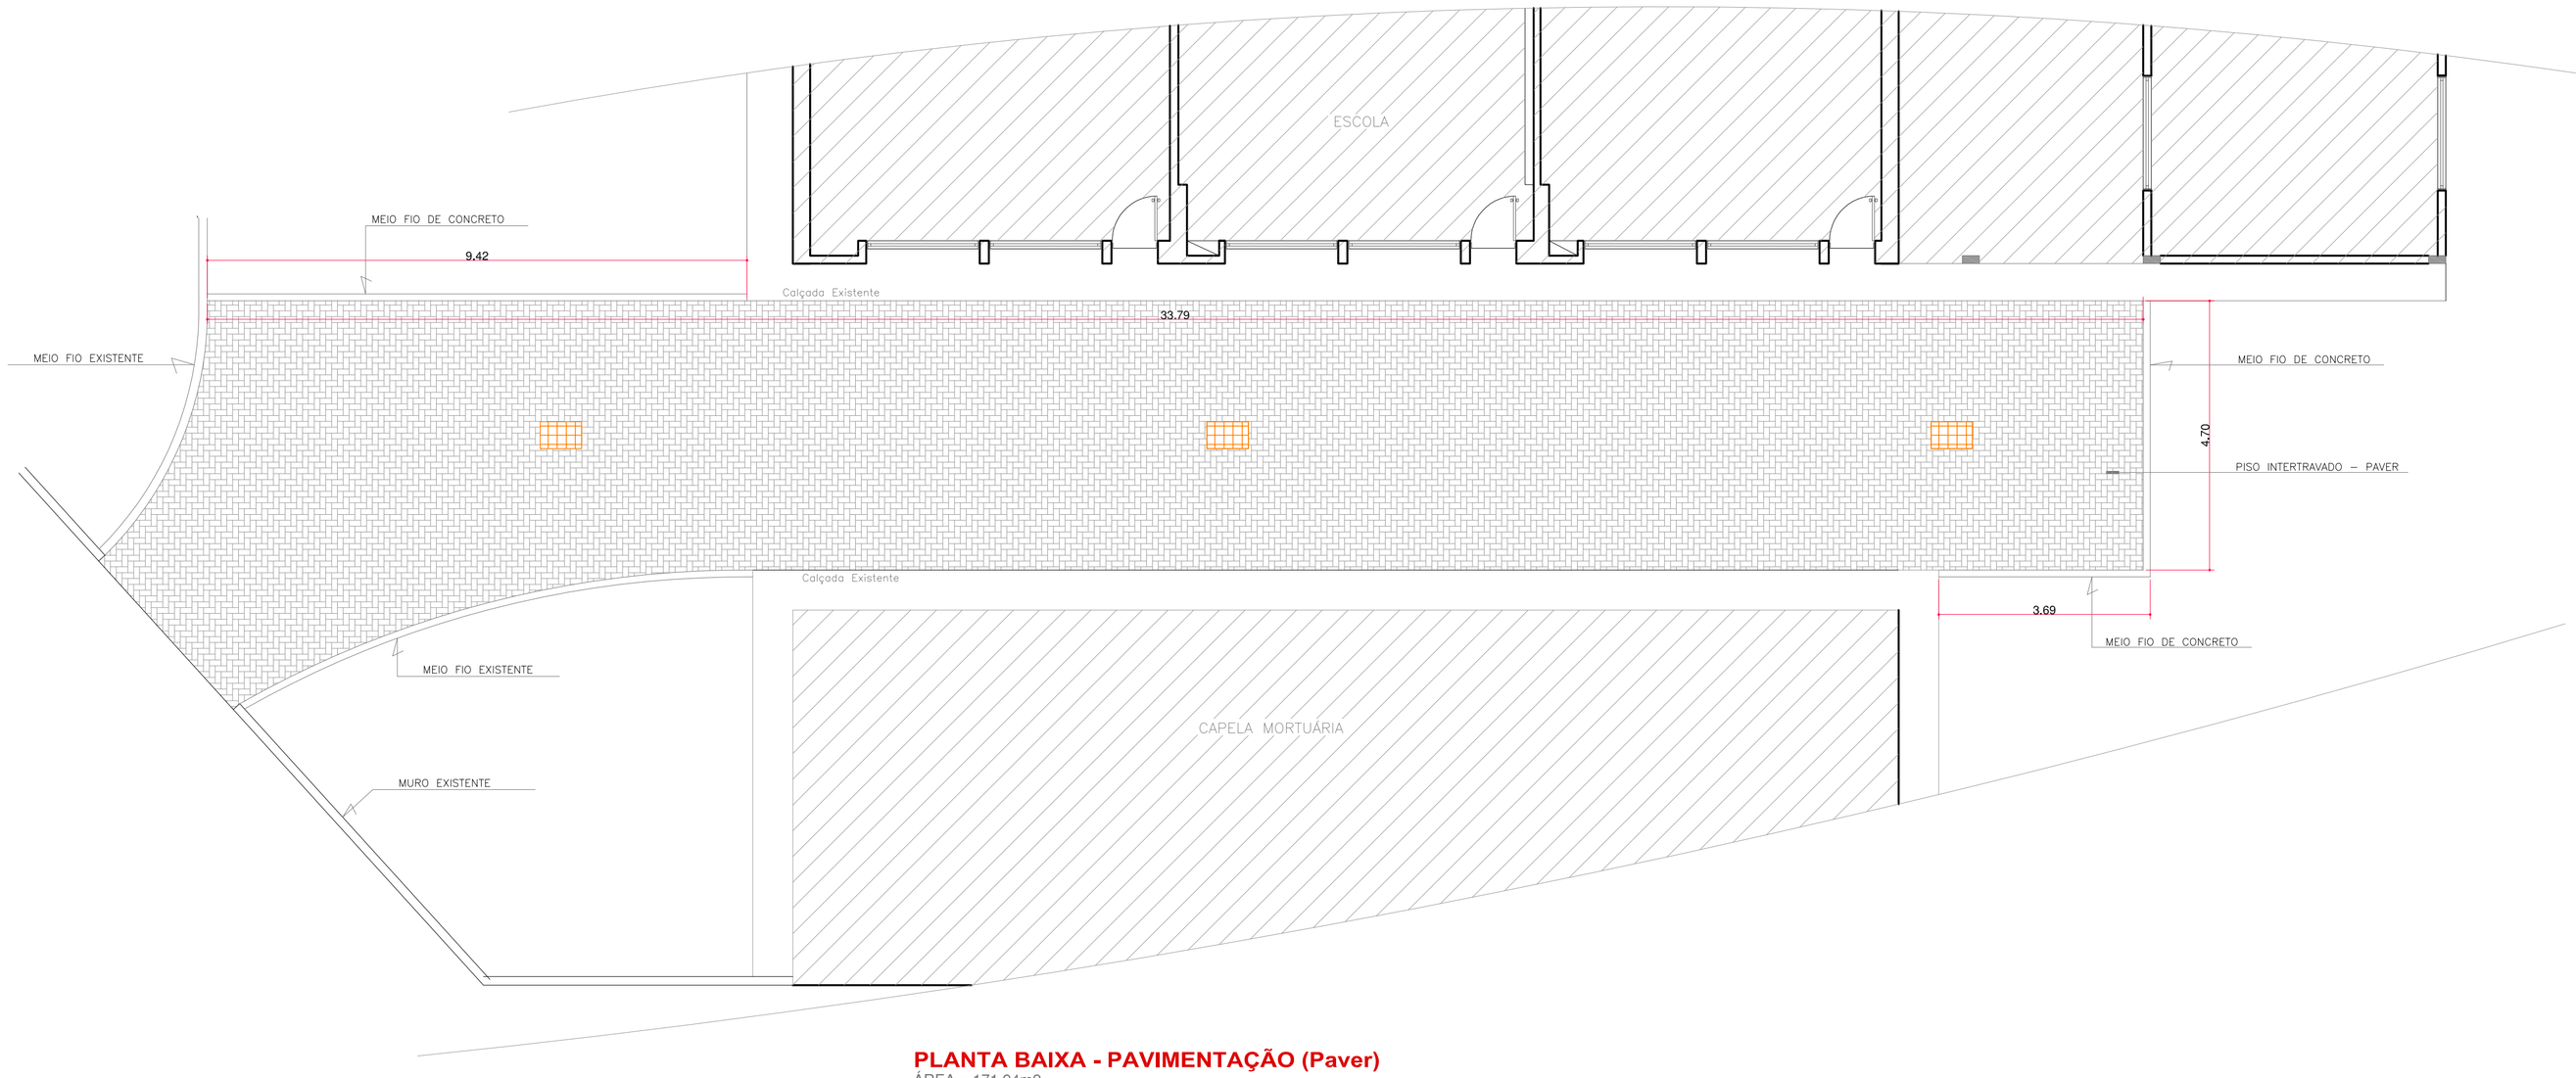

PLANTA BAIXA - PAVIMENTAÇÃO (Paver)

ÁREA = 171,94m2

ESCALA: 1/75

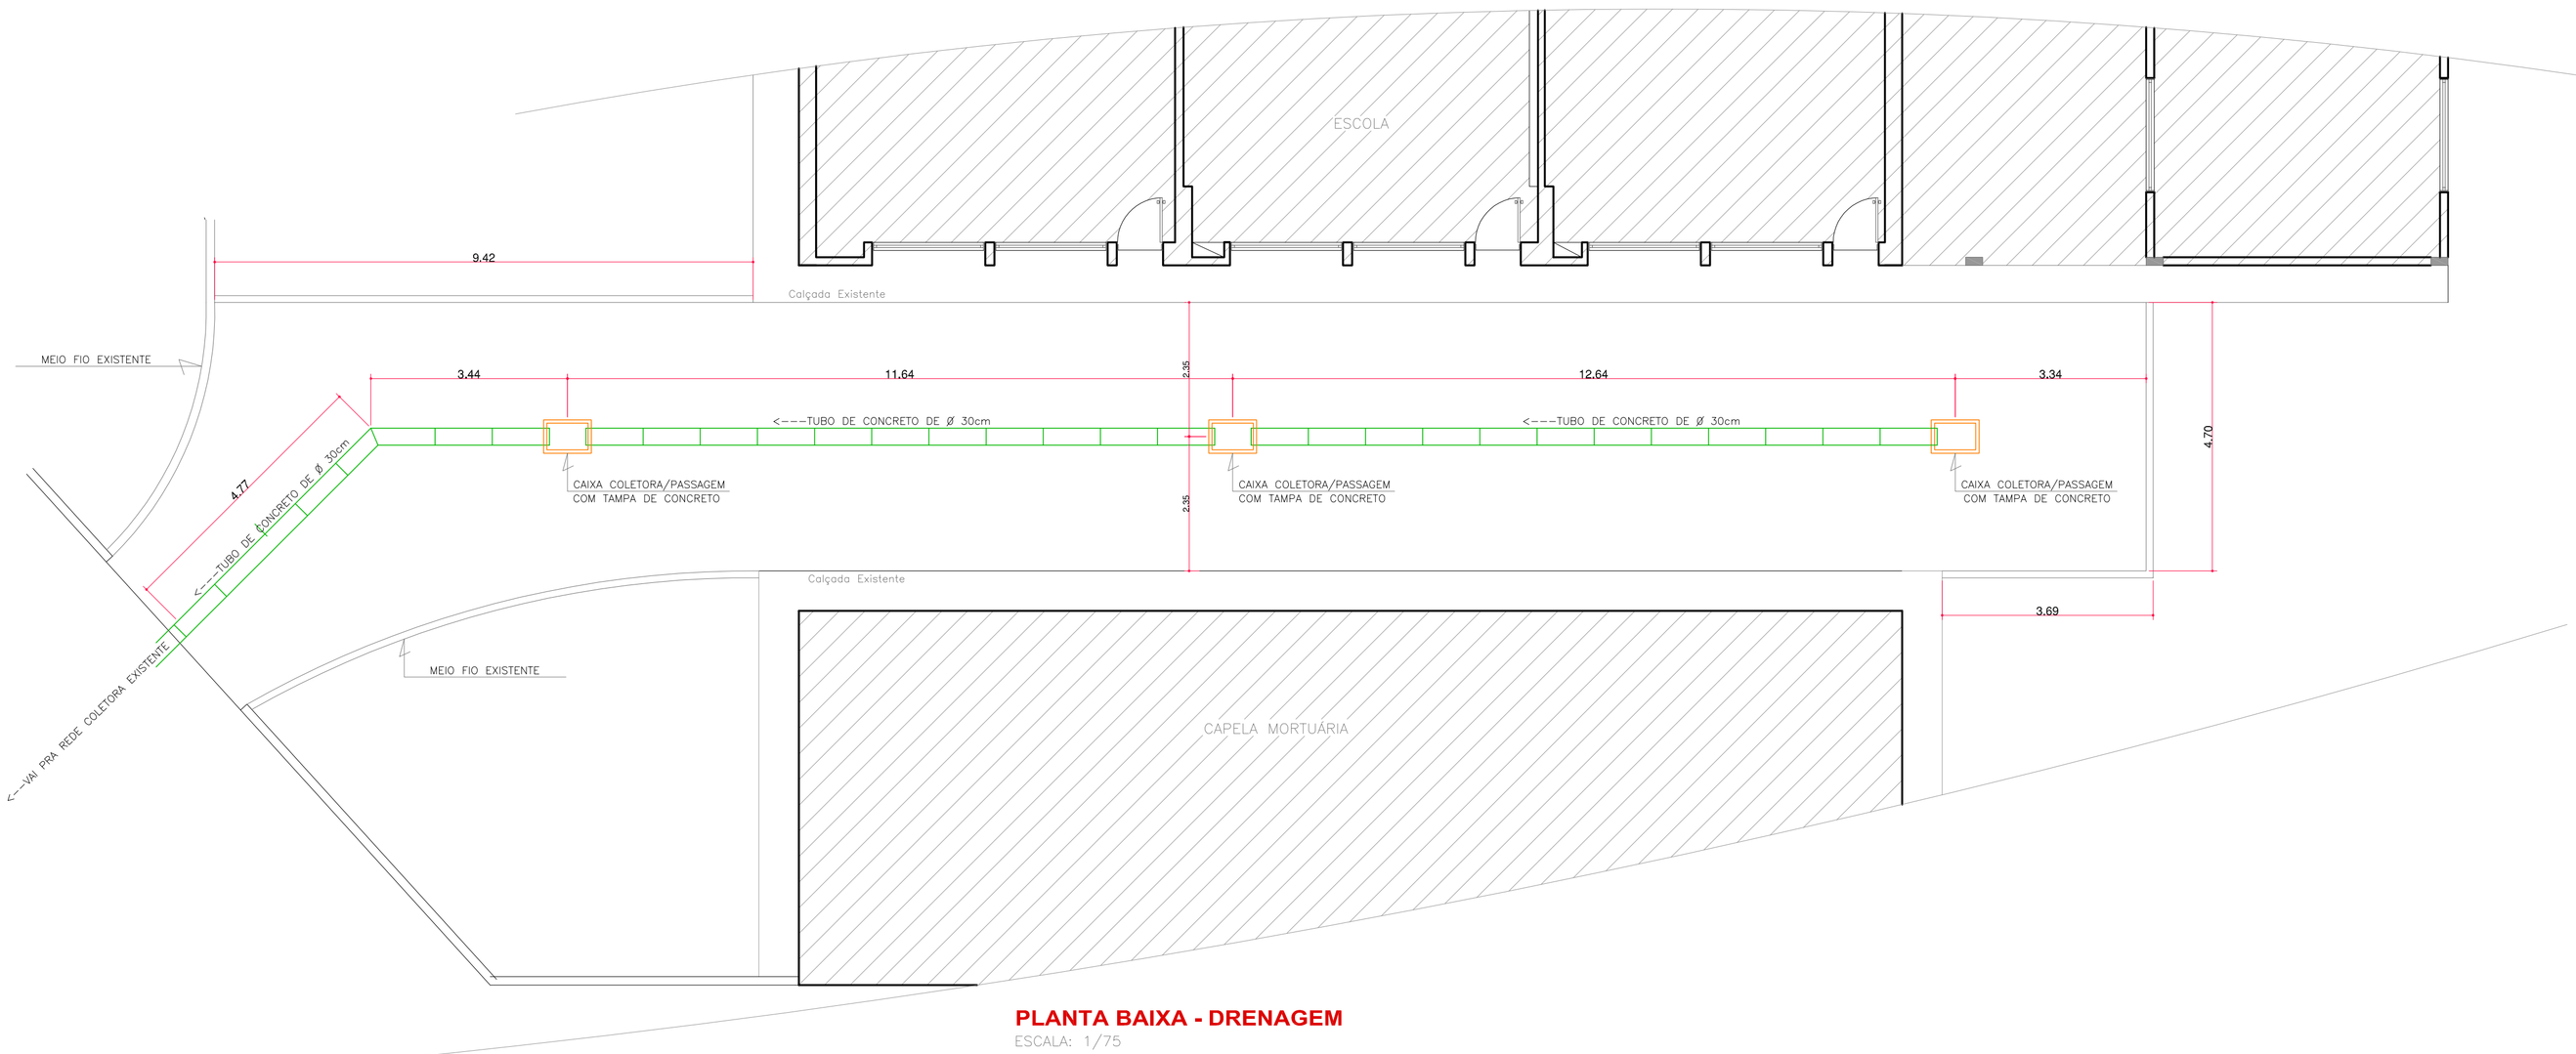

PLANTA BAIXA - DRENAGEM

ESCALA: 1/75

OBS:

PREFEITURA:	INSS
ASS. PROPRIETARIO (a) PREFEITURA MUNICIPAL DE RODEIO CNPJ: 83.102.814/0001-64	ASS. RESPONSAVEL TECNICO FERRARI ARQUITETURA E ENGENHARIA CNPJ: 26.722.864/0001-00

PREFEITURA MUNICIPAL DE RODEIO

Ferrari
Arquitetura & Engenharia
(47) 8402.7570 / 3384.1894

REFORMA E AMPLIAÇÃO DA ESCOLA BÁSICA MADRE MARIA AVOSANI		ESCALA 1/75
Rodovia SC-110, s/n, Bairro Rodeio-50, Rodeio-SC		DATA Janeiro/2022
		ARQUIVO PMRodeio.DWG
DRENAGEM E PAVIMENTAÇÃO		FOLHA 01 / 01

PROJETO: DRENAGEM E PAVIMENTAÇÃO

NAO E PERMITIDO ALTERAR OU MODIFICAR ESTE PROJETO SEM AUTORIZACAO DO AUTOR. LEI DE REGULAMENTO DIREITO AUTORAL N– 9.610/98.