


NAO E PERMITIDO ALTERAR OU MODIFICAR ESTE PROJETO SEM AUTORIZACAO DO AUTOR. LEI DE REGULAMENTO DIREITO AUTORAL N- 9.610/96.

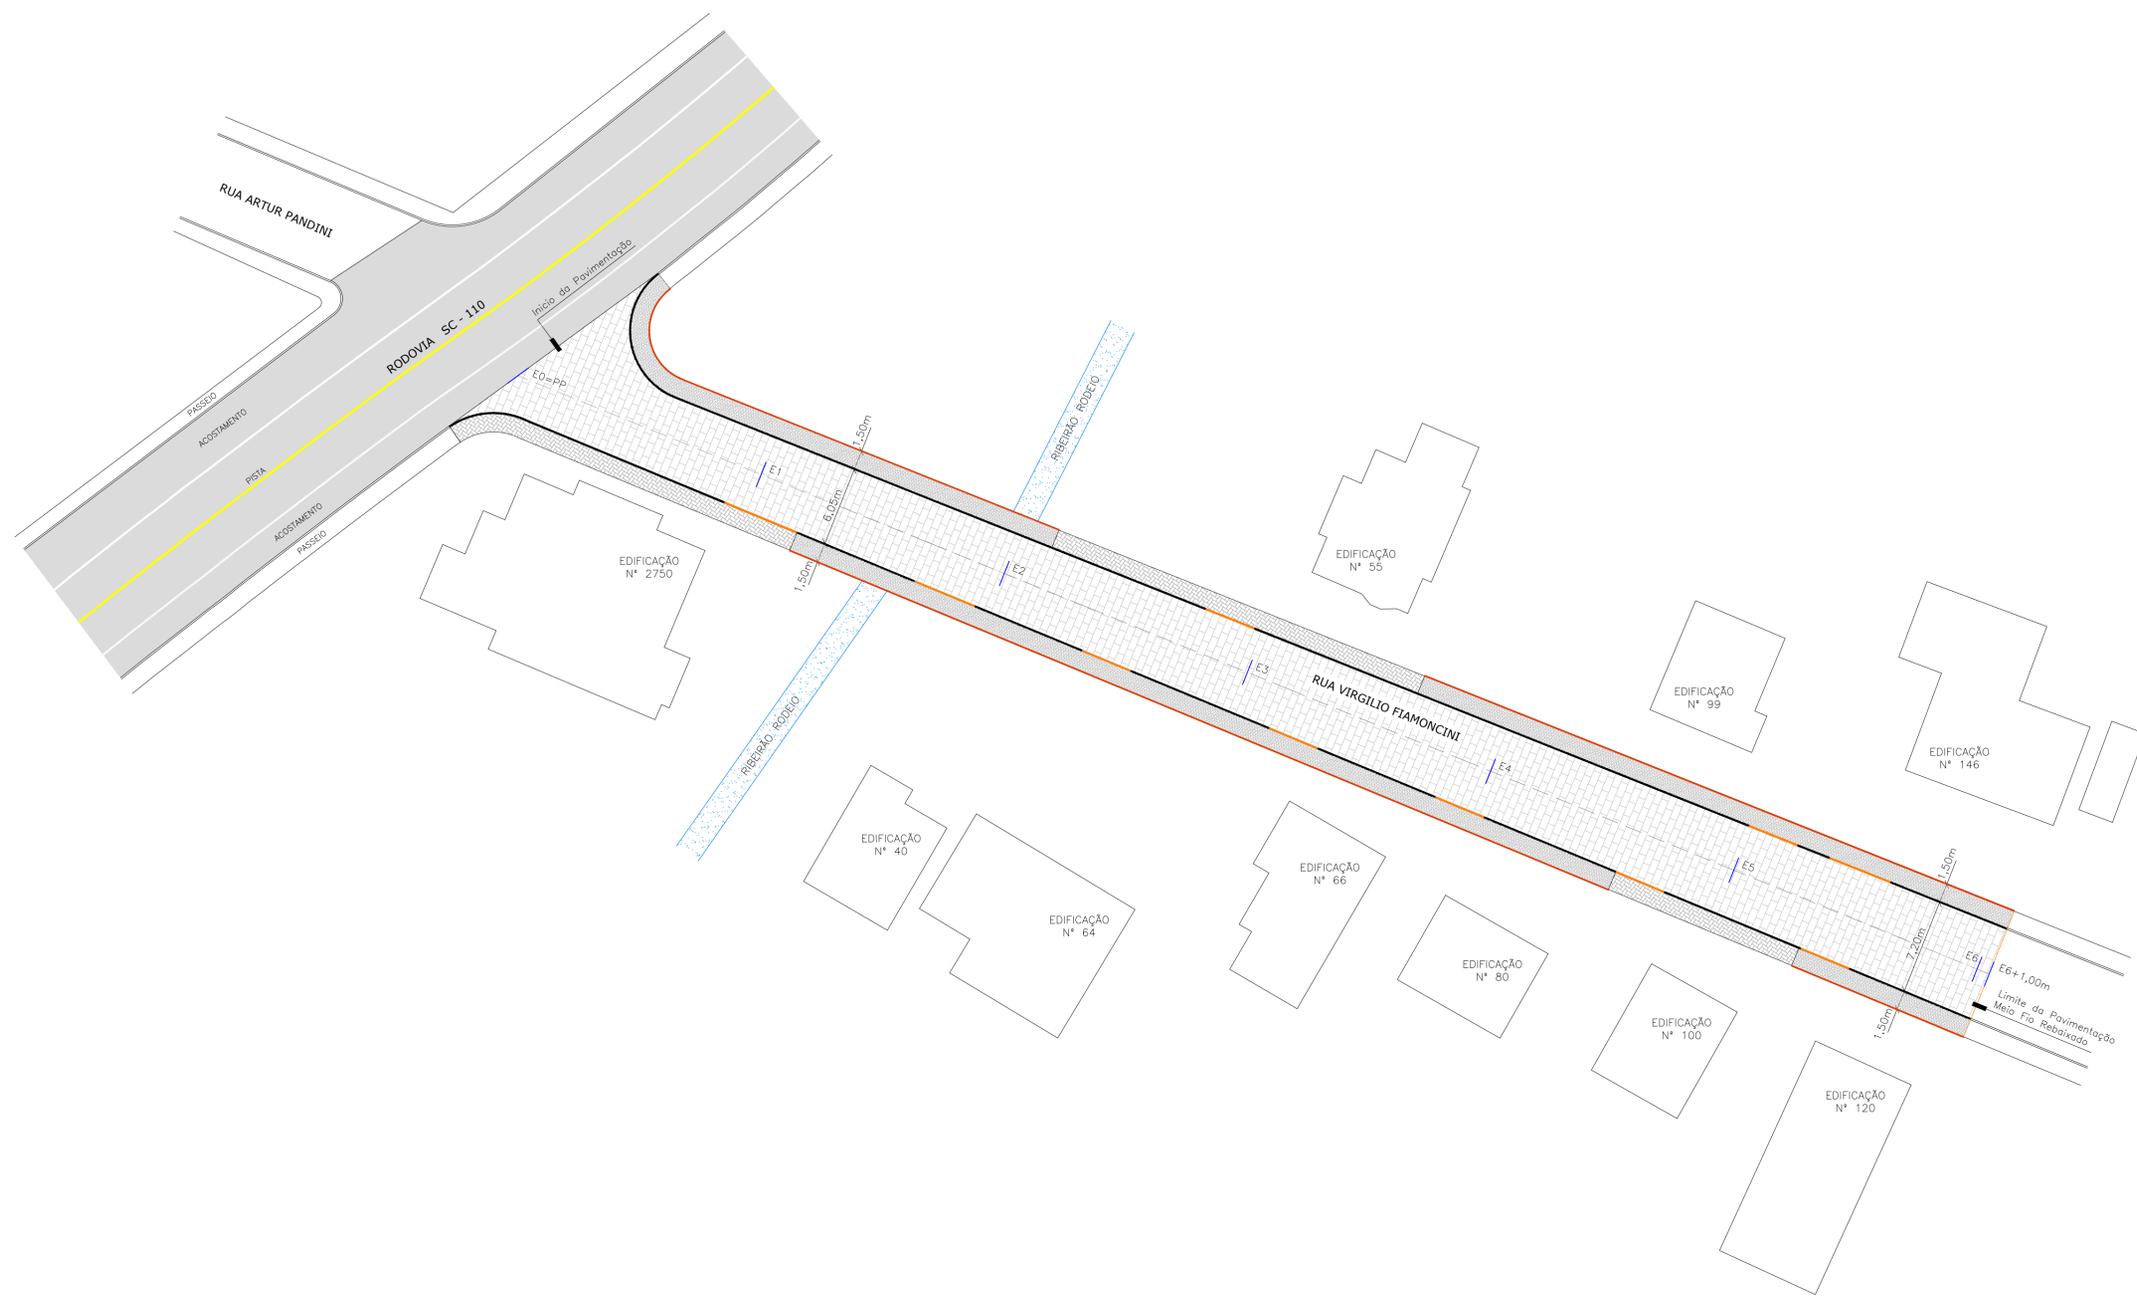

- Linha de meio-fio
- Linha de meio-fio rebaixado
- Linha de meio-fio existente
- Eixo da pavimentação
- Gui de Contenção
- Pavimentação em Bloco de Concreto
- Calçada Existente
- Pó de pedra
- Edificações

OBS:

PREFEITURA:	INSS
ASS. RESPONSÁVEL TÉCNICO	ASS. PROPRIETÁRIO (s)
FERRARI ARQUITETURA & ENGENHARIA LTDA - ME CNPJ: 26.722.864/0001-00	PREFEITURA MUNICIPAL DE RODEIO CNPJ: 83.102.814/0001-64

RUA VIRGILIO FIAMONCINI



Projeto básico de pavimentação em Bloco de Concreto
 Rua Virgílio Fiamoncini - Bairro Gávea - Rodeio/SC
 - PROJETO GEOMÉTRICO -

ESCALA 1/250
 DATA julho/2022
 ARQUIVO Rua Virgilio F.DWG
 FOLHA 01
 05

PROJETO DE PAVIMENTAÇÃO