



Seção Transversal

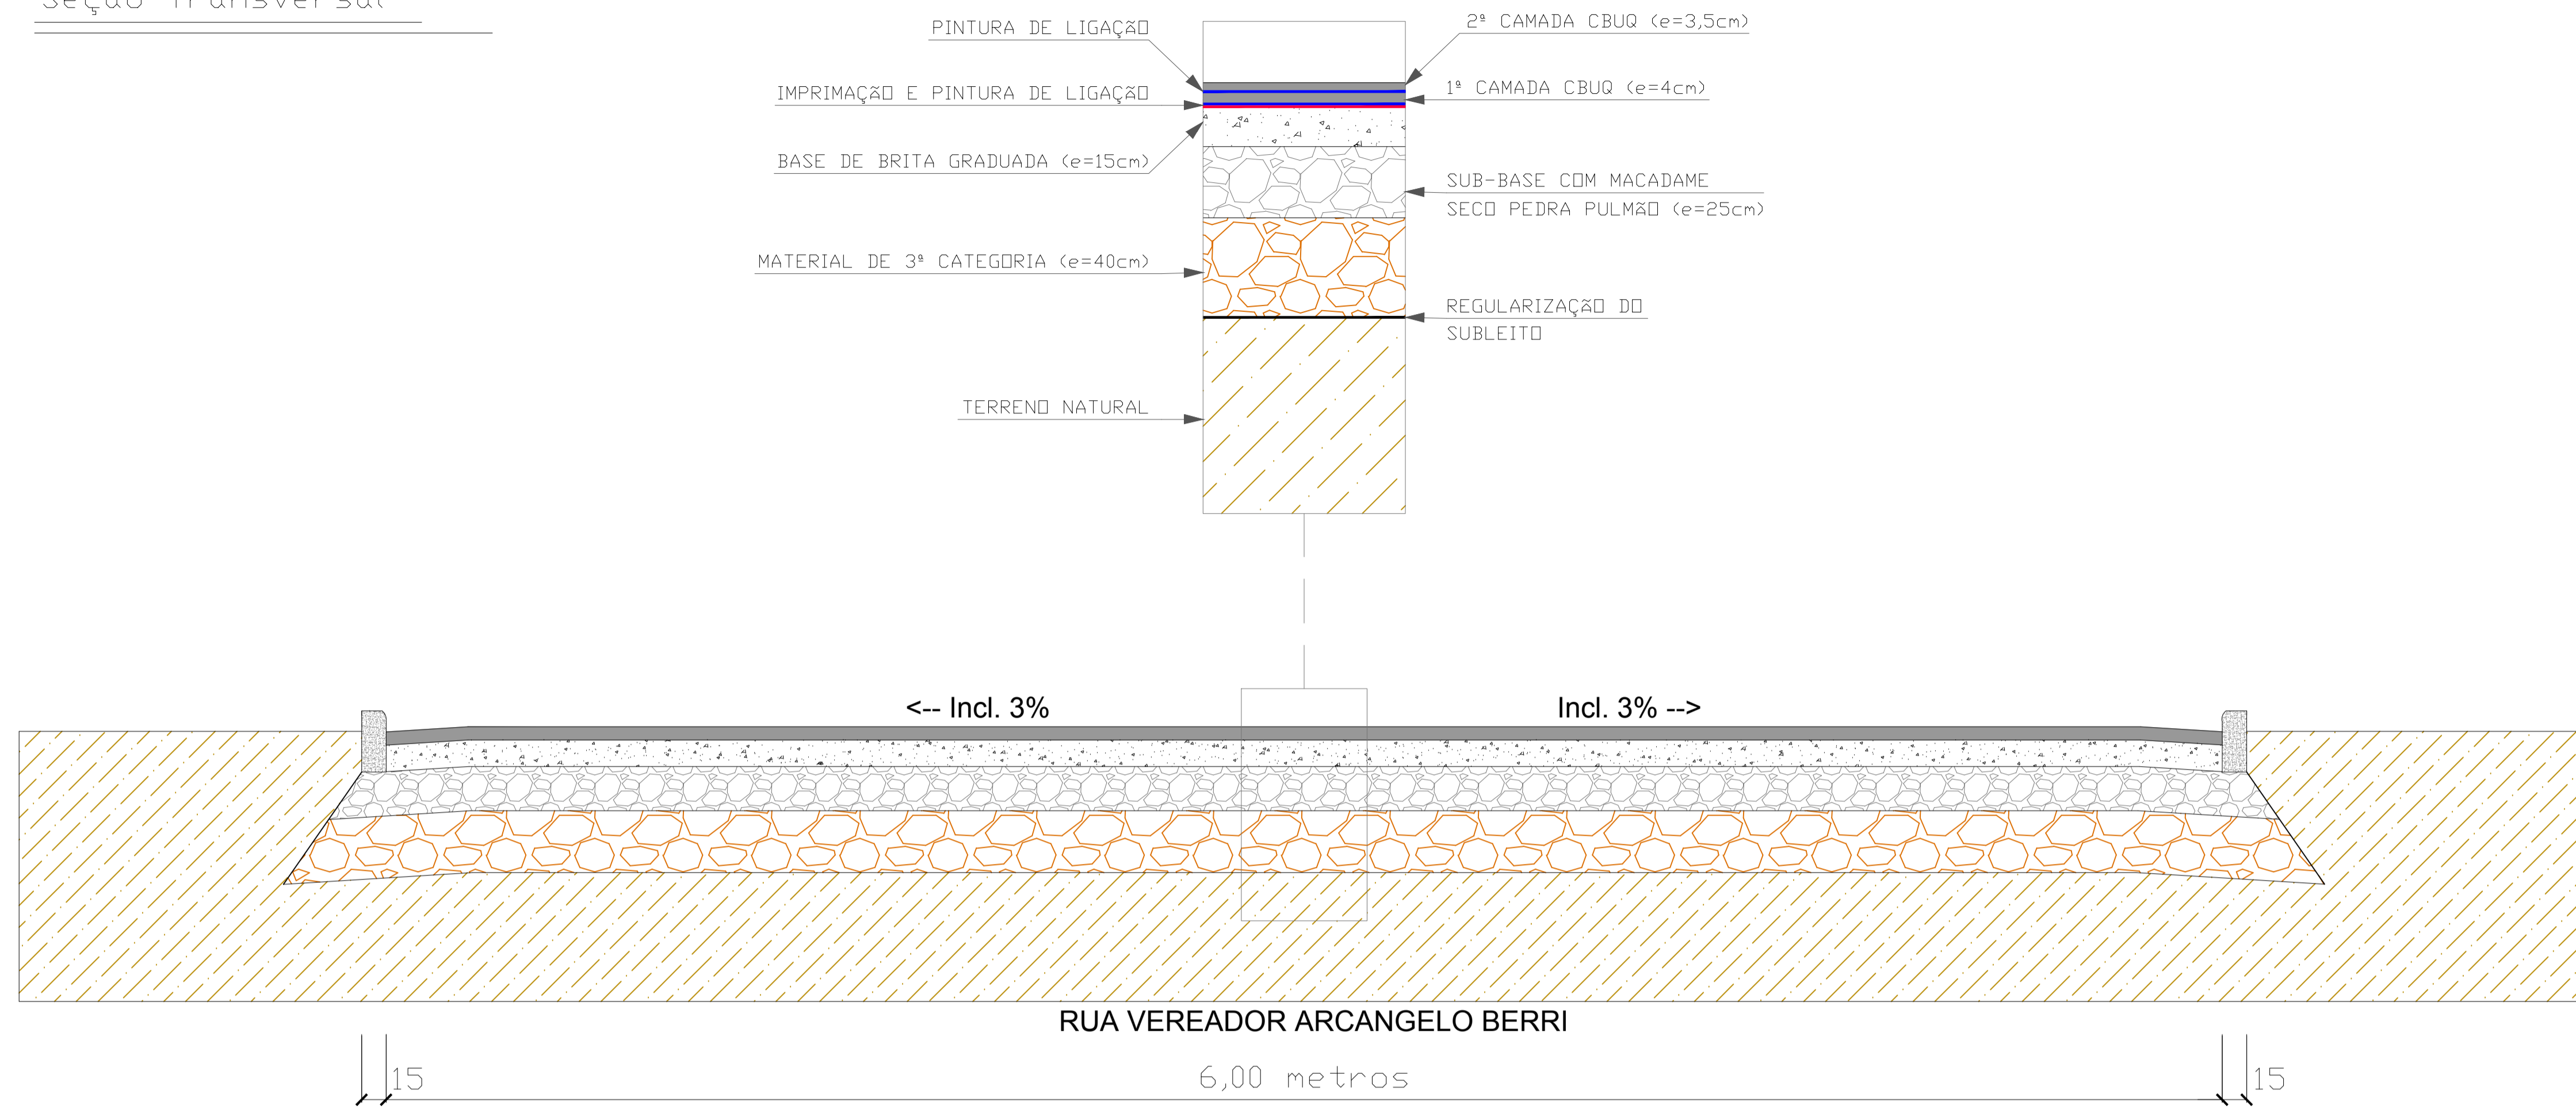


Detalhe Sinalização

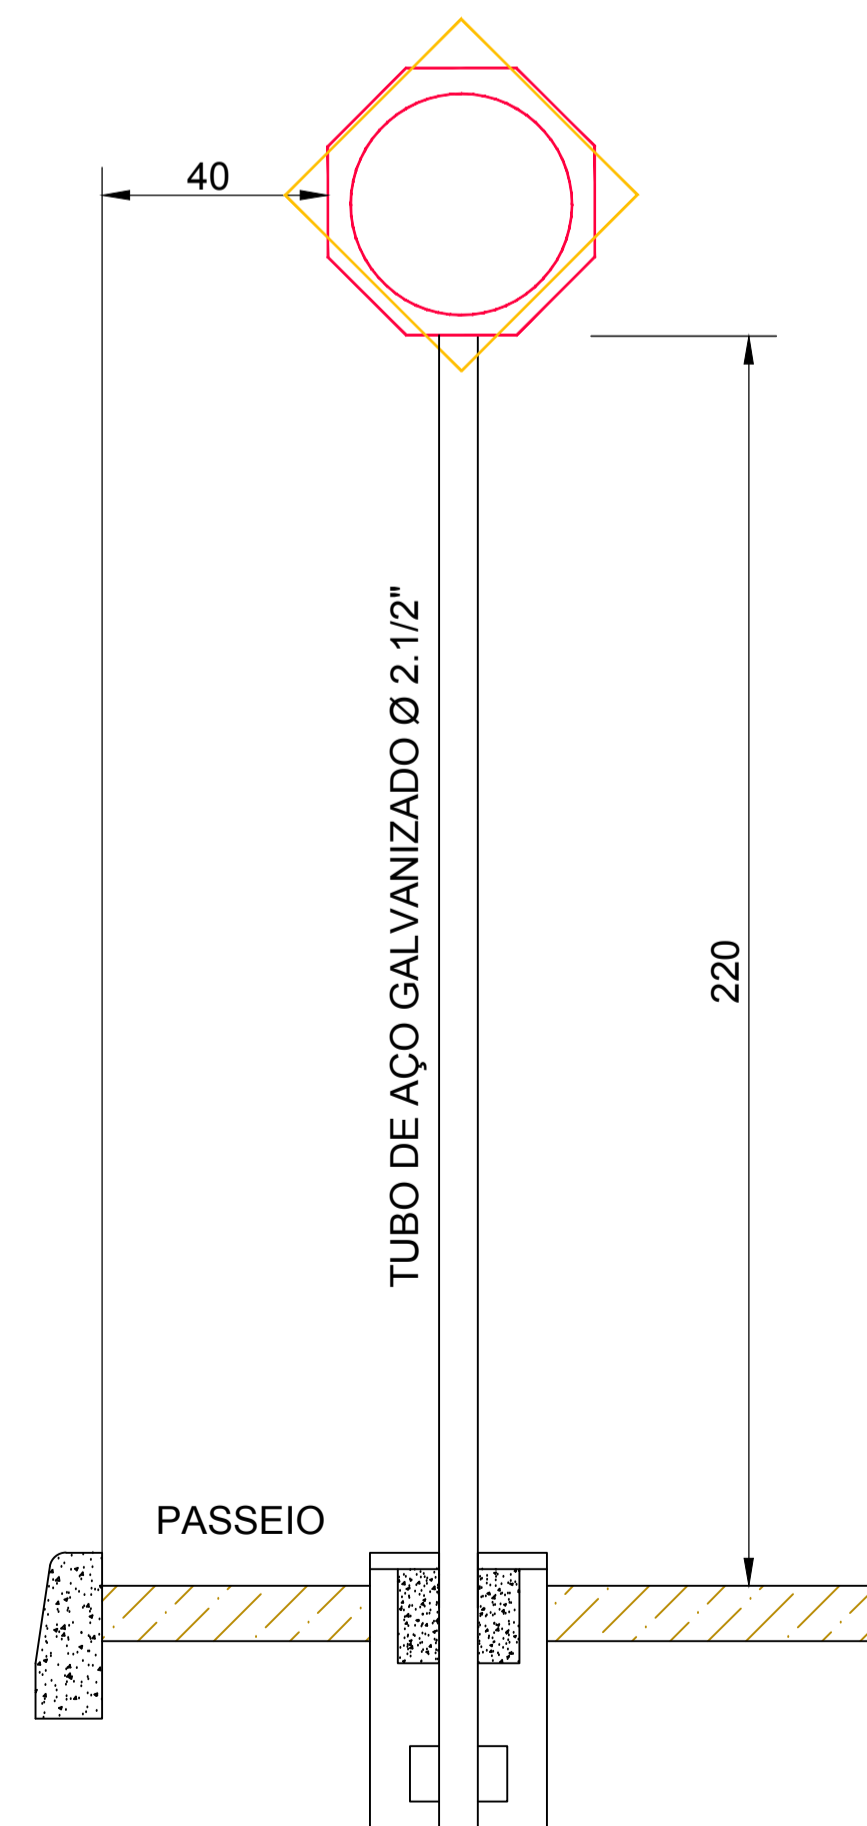

PLACAS DE REGULAMENTAÇÃO			
	TIPO	PINTURA	MEDIDA (cm)
	R-19 VELOCIDADE MÁXIMA PERMITIDA	FUNDO: BRANCO TARJA: VERMELHA LEGENDA: PRETO	D-0,40 m

QUANTITATIVOS DE MATERIAIS		
DESCRIÇÃO	QUANT.	UNID.
ESCAVAÇÃO MANUAL	0,03	m3
CONCRETO Fck 15 MPa	0,03	m3
TUBO DE AÇO GALVANIZADO Ø 2.1/2"	1,00	und

Detalhe Meio-Fio

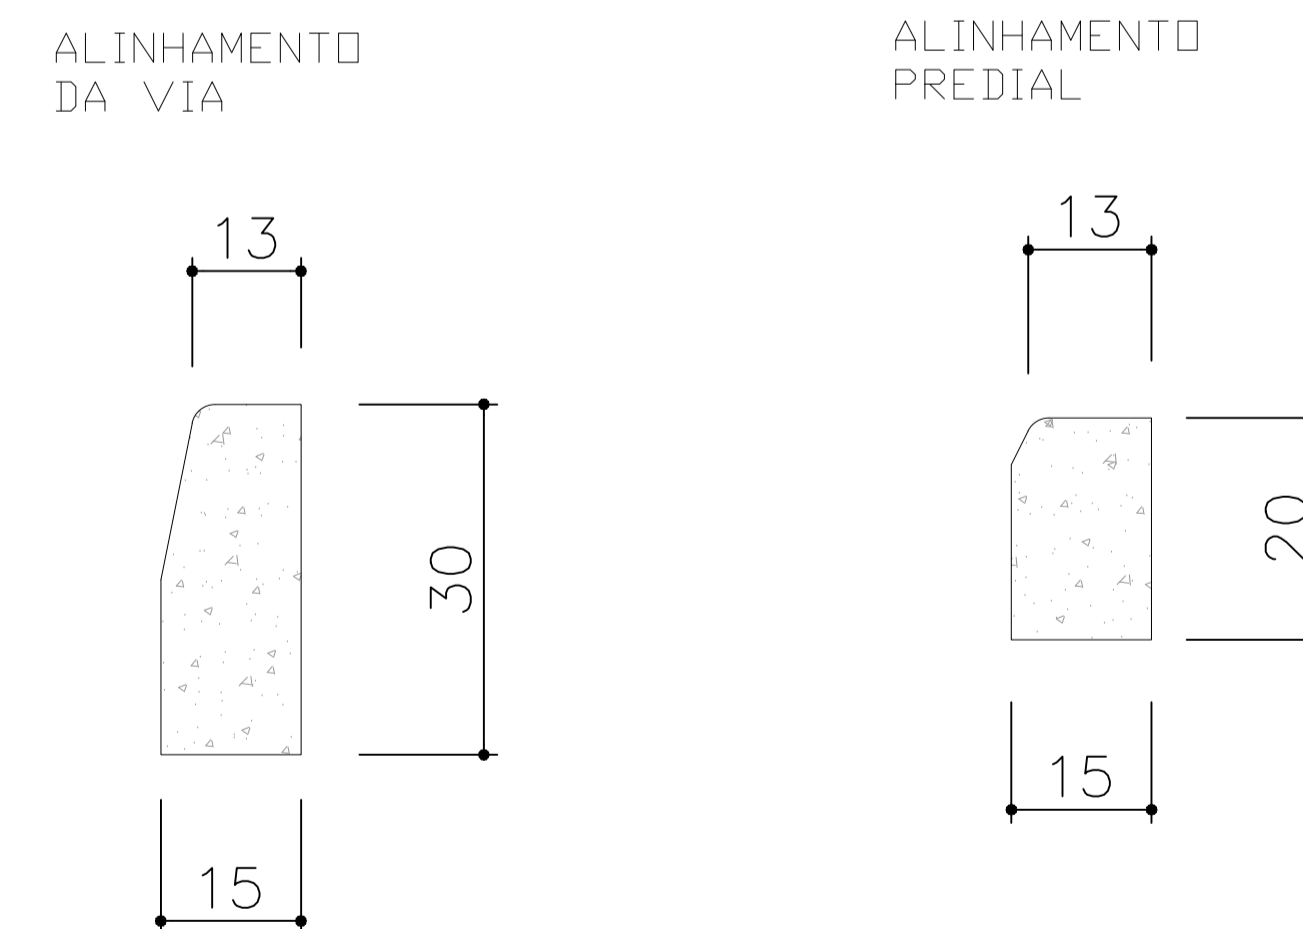

OBS:

PREFEITURA:	INSS
ASS. RESPONSÁVEL TÉCNICO	ASS. PROPRIETÁRIO (a)
FERRARI ARQUITETURA & ENGENHARIA LTDA - ME CNPJ: 26.722.864/0001-00	PREFEITURA MUNICIPAL DE RODEIO CNPJ: 83.102.814/0001-64

RUA VEREADOR ARCANGELO BERRI

 Ferrari Arquitetura & Engenharia <small>(11) 98402.7570 / 3384.1804</small>	Projeto básico de pavimentação asfáltica (Trecho 01)	ESCALA 1/250
	Rua Vereador Arcangelo Berri- Bairro Rodeio 50 - Rodeio/SC	DATA agosto/2022
	- SEÇÃO TRANSVERSAL - - DETALHAMENTO PLACAS - - DETALHAMENTO MEIO-FIO -	FOLHA 01

PROJETO DE PAVIMENTAÇÃO

NÃO É PERMITIDO ALTERAR OU MODIFICAR ESTE PROJETO SEM AUTORIZAÇÃO DO AUTOR. LEI DE REGULAMENTO DIREITO, AUTORA Nº - 9.610/98.