




CORTE AA
ESCALA: 1/75

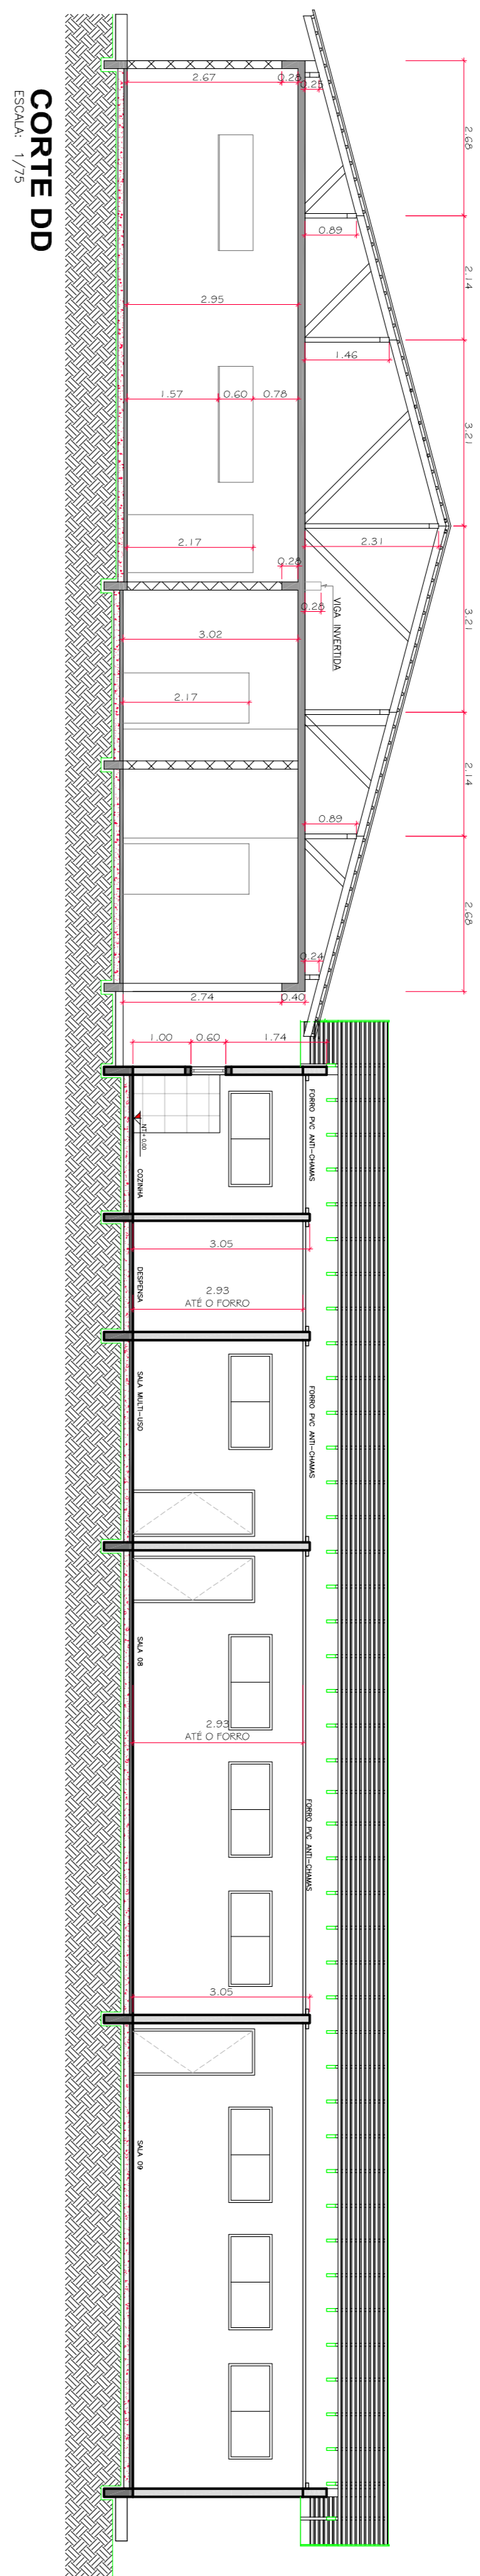


CORTE DD
ESCALA: 1/75

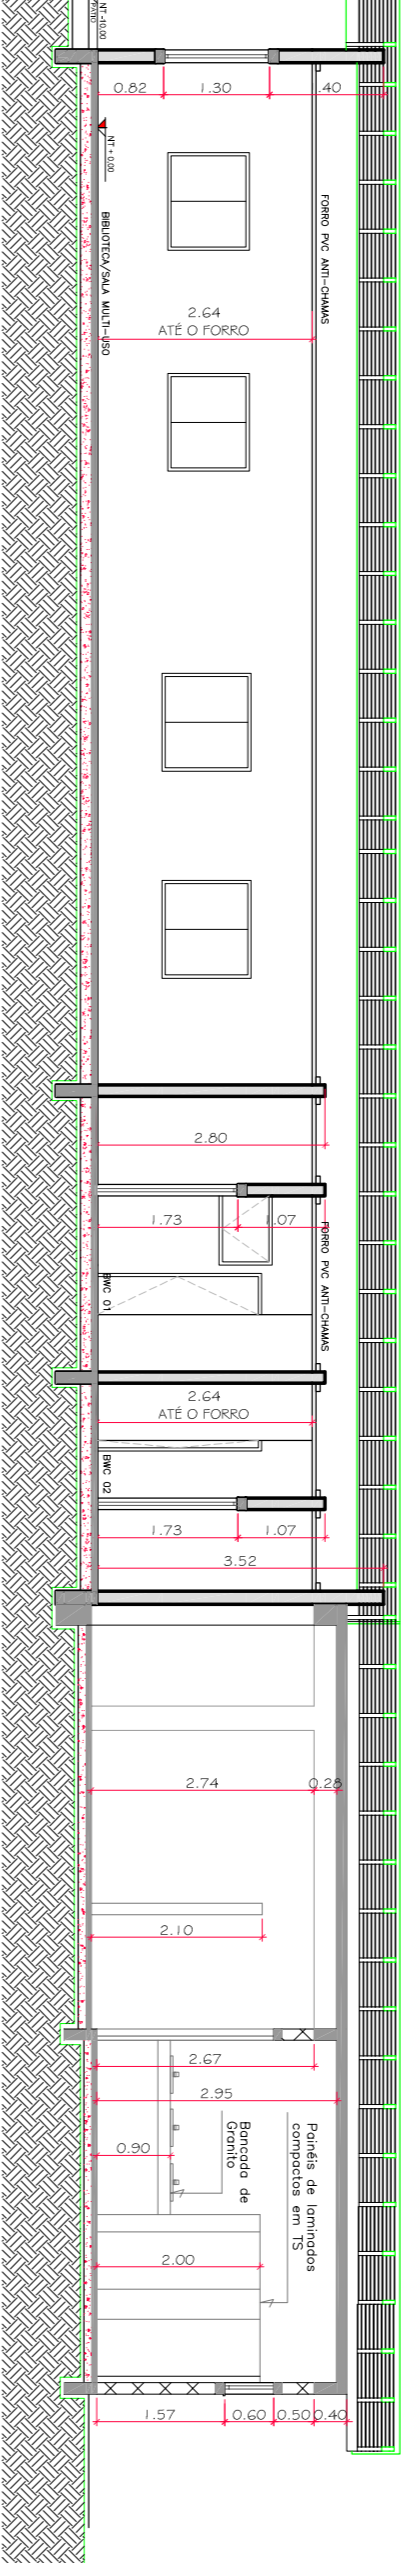


CORTE BB
ESCALA: 1/75

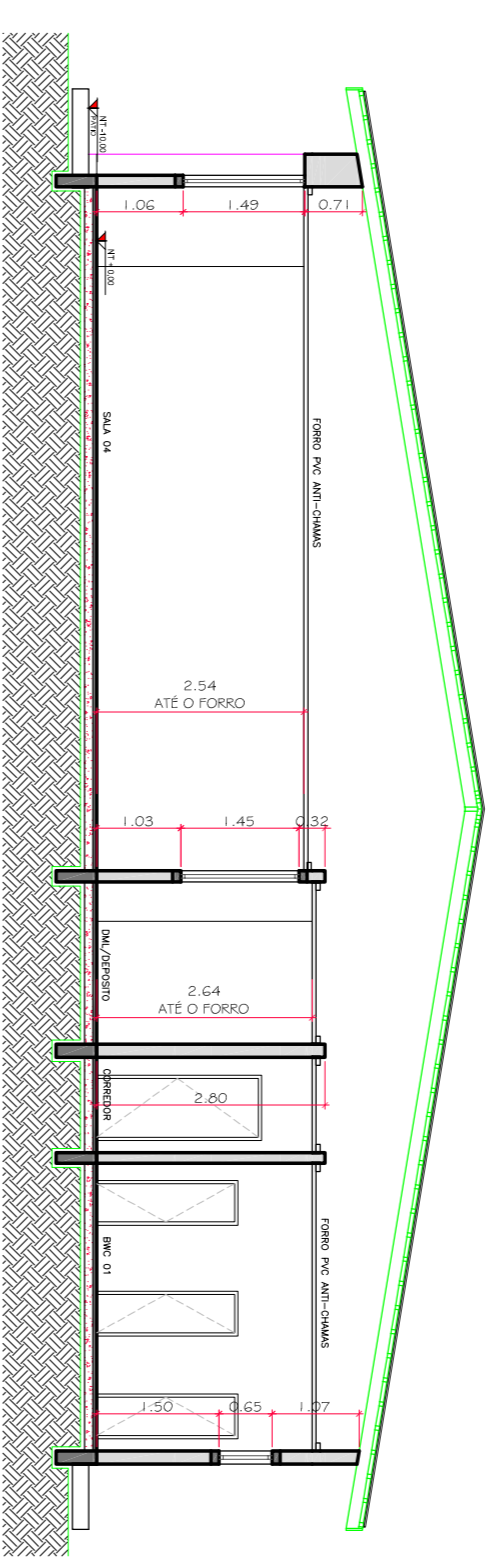

CORTE EE
ESCALA: 1/75

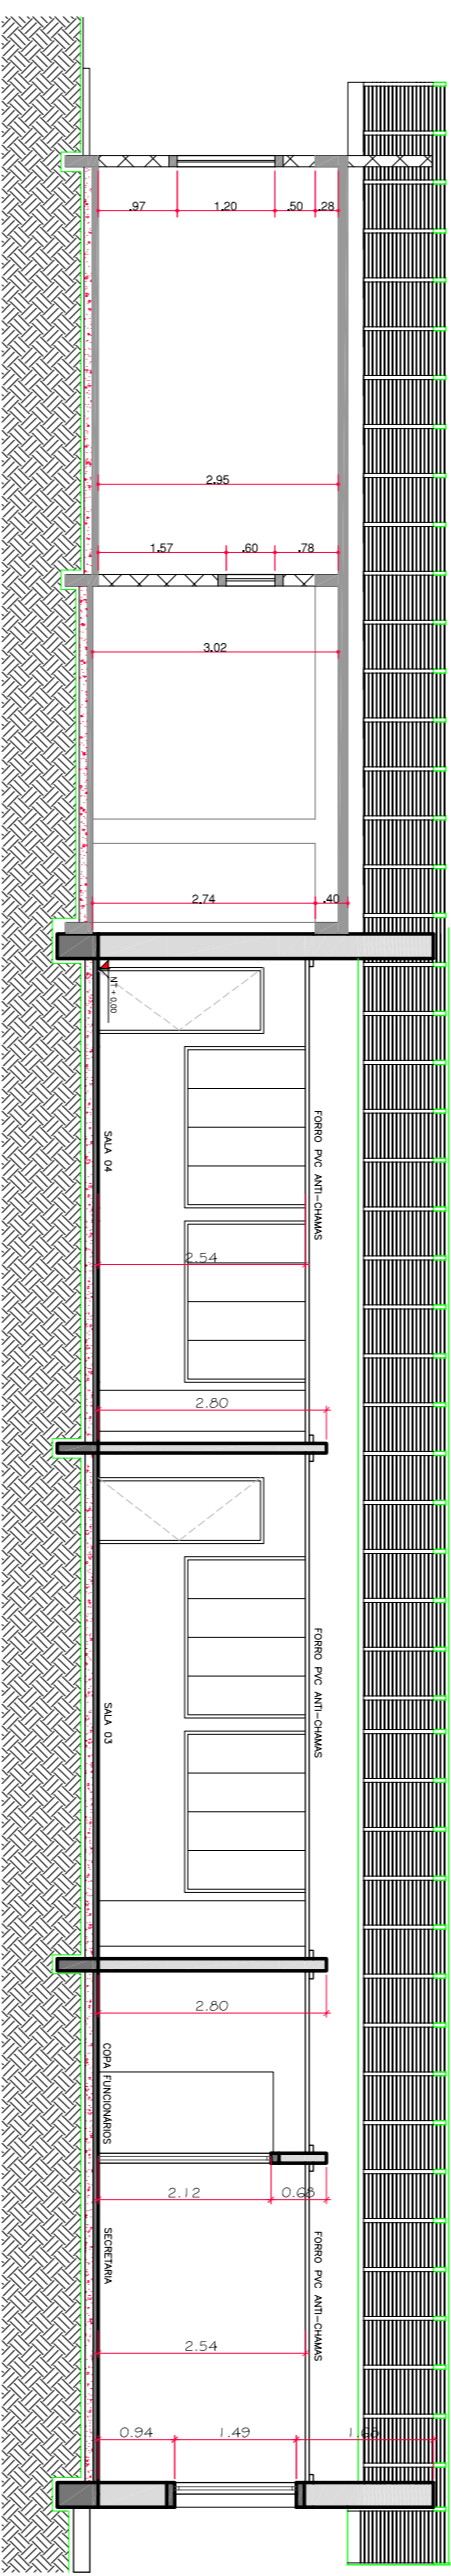

CORTE CC
ESCALA: 1/75

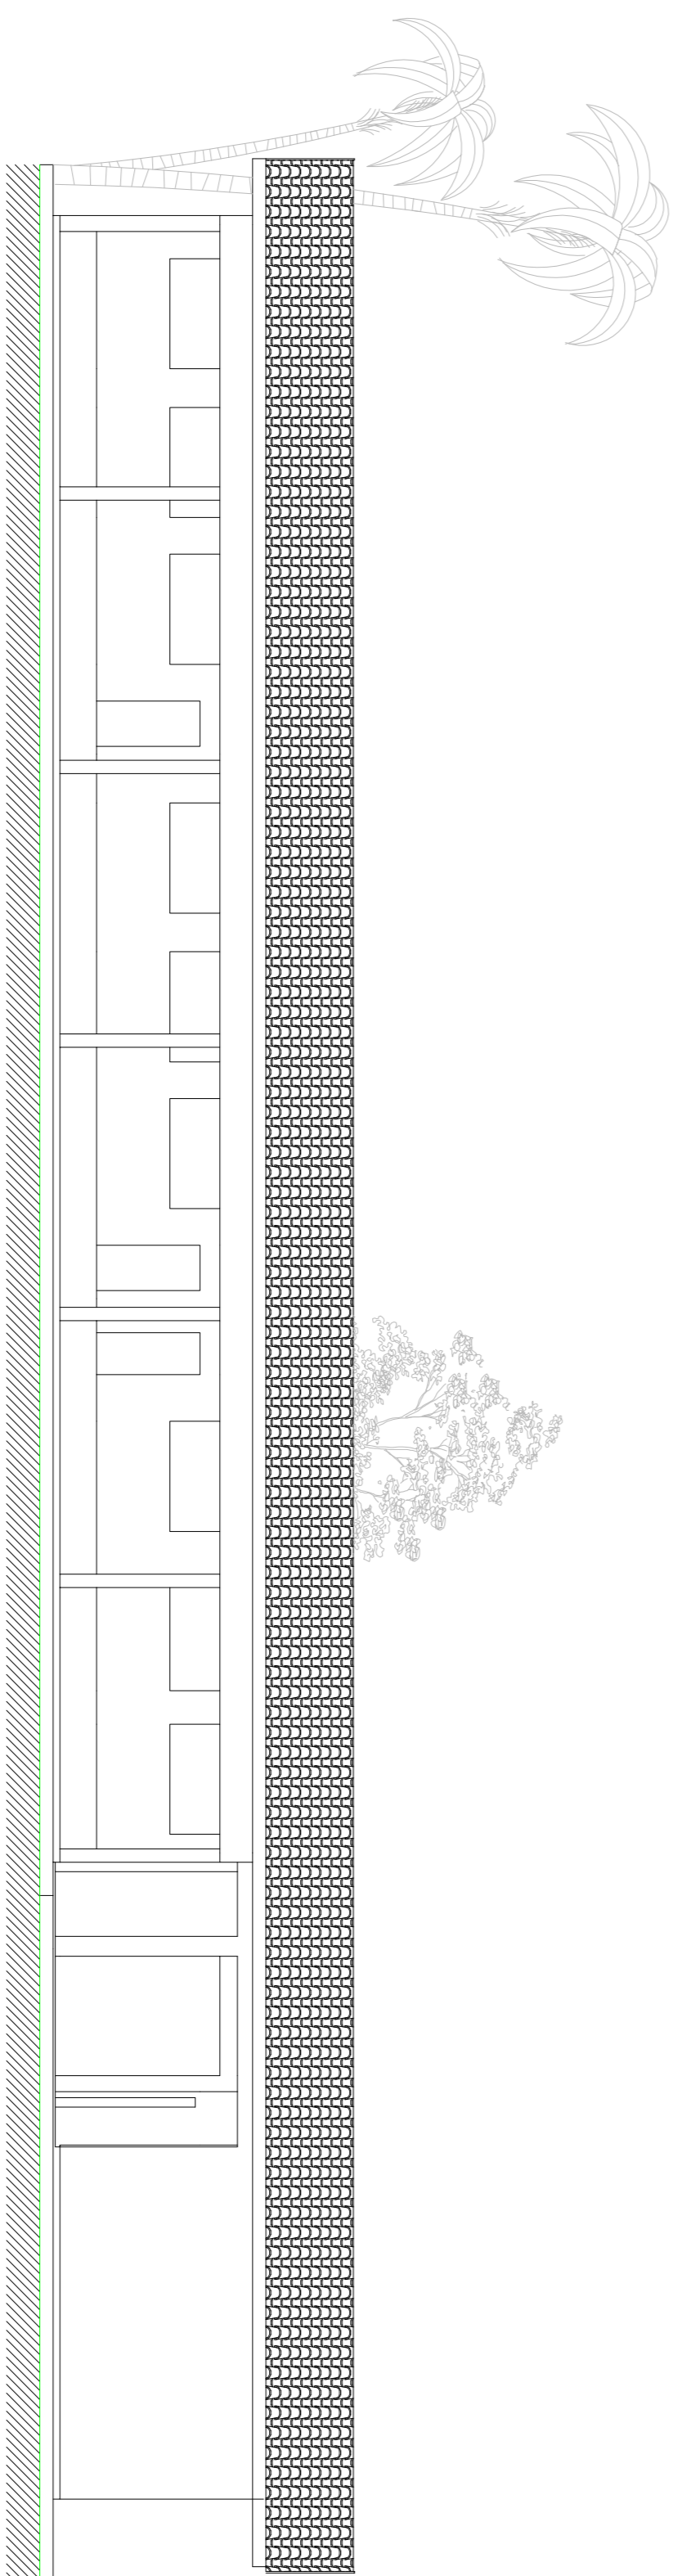

FACHADA FRONTAL
ESCALA: 1/75

OBS:

PROJETISTA	PROF.
PROPRIETÁRIO (S)	RESPONSÁVEL TÉCNICO
PREFEITURA MUNICIPAL DE RODEIO CNPJ: 83.702.814/0001-44	
FERREIRI ARQUITETURA E ENGENHARIA CNPJ: 28.722.884/0001-00	
PREFEITURA MUNICIPAL DE RODEIO	
REFORMA E AMPLIAÇÃO DA ESCOLA BÁSICA MARIA MADALENA	
Rodovia SC-110, s/n, Bairro Rodeio-01, Rodeio-SC	
ESCALA	DATA
1/75	28/09/2022
PROJETO	PROJETO
07	07
ARQUITETÔNICO	



Ferrari
Arquitetura & Engenharia

07