


CAIXA COLETORA - REDE LONGITUDINAL

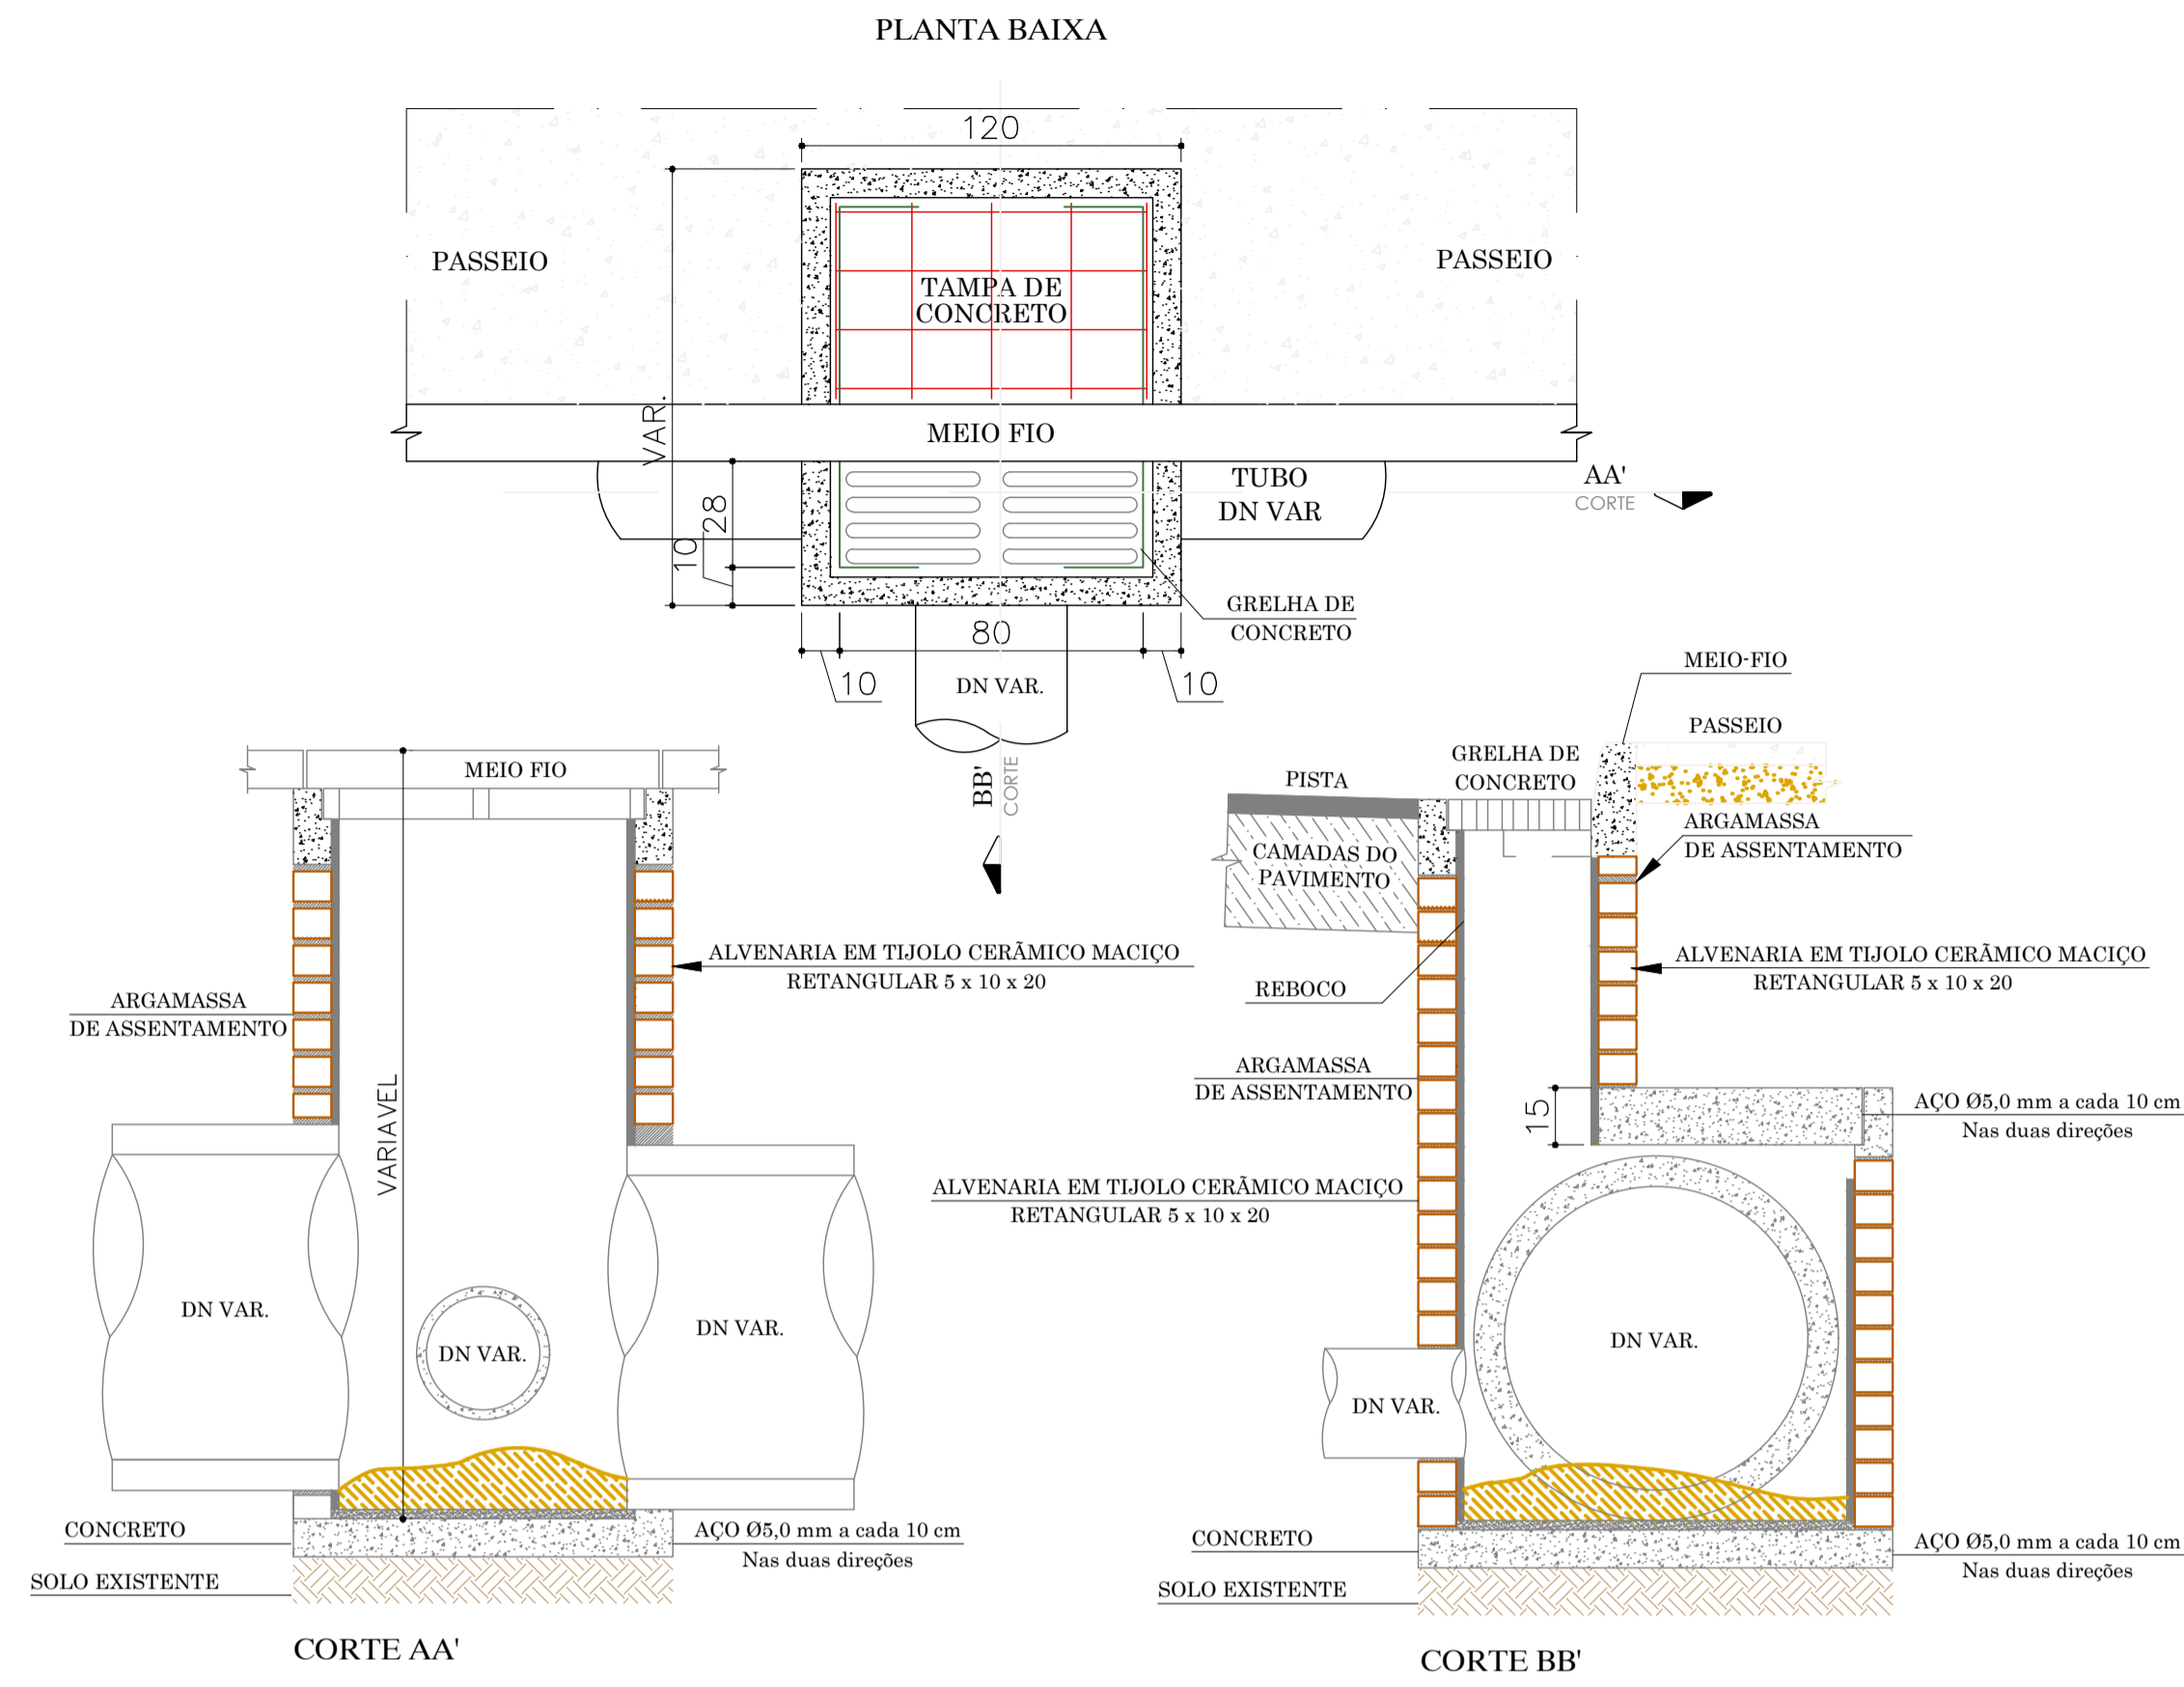

RESUMO DE MATERIAIS DAS CAIXAS COLETORAS					
DIAM.	FORMA (m ²)	AÇO (KG)	CONCRETO (m ³)	ALVENARIA (m ²)	ARGAMASSA (m ³)
ø30	0,20	4,92	0,10	2,81	0,06
ø40	0,28	5,69	0,14	4,43	0,09
ø60	0,44	7,20	0,22	7,67	0,15

OBS: - CONCRETO - FCK = 25 MPA
 - AÇO CA - 50
 - ARGAMASSA TRAÇO 1:30 CIMENTO E AREIA MÉDIA

ESCAVAÇÃO DE VALA

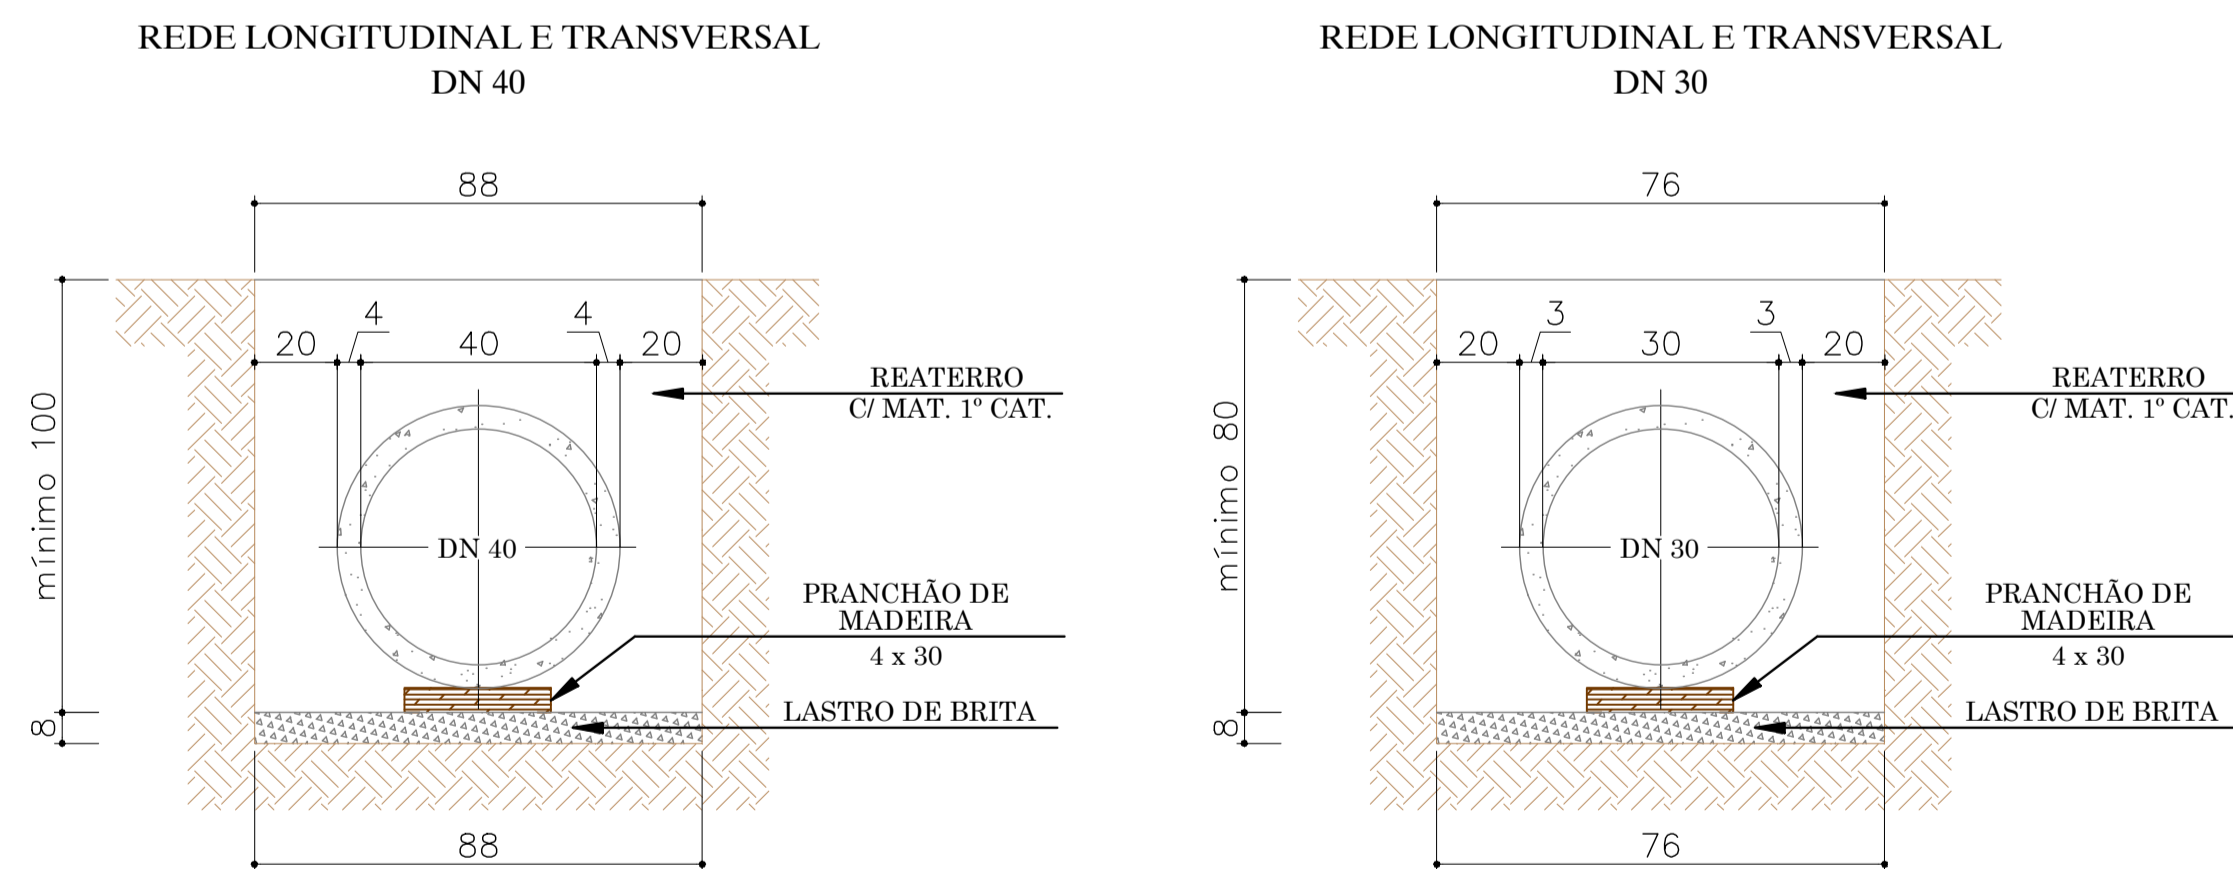


TABELA DE DIMENSIONAMENTO	
-	REJUNTE DOS TUBOS COM ARGAMASSA CIMENTO/AREIA NA PROPORÇÃO 1:3 COM 10 cm DE LARGURA POR 3 cm DE ESPESSURA, SENDO REJUNTADO 50% DE DIÂMETRO NO LADO INTERNO E 50% NO LADO EXTERNO.
-	USAR LASTRO DE BRITA Nº 1 CONFORME DIMENSÕES DE PROJETO E NIVELADO DE CONFORMIDADE COM AS DECLIVIDADES DA CAVA DE FUNDAÇÃO PARA CADA SEGMENTO PROJETADO.
-	USAR PRANCHA DE MADEIRA DE LEI ASSENTADA SOBRE O LASTRO DE BRITA.
-	USAR DECLIVIDADE LONGITUDINAL E TRANSVERSAL CONFORME ESPECIFICADO NO PROJETO DE DRENAGEM PARA CADA SEGMENTO PROJETADO.
-	USAR TUBOS DE CONCRETO CONFORME NORMA PREVISTA NA ABNT, PARA CADA DIÂMETRO PROJETADO.
-	EXECUTAR REATERRO CONFORME MEMORIAL DESCRITIVO.

OBS. - HAVENDO DIVERGÊNCIA ENTRE COTA E ESCALA, PREVALECERÁ A COTA.
 - COTAS EM METROS.
 - QUALQUER ALTERAÇÃO NO PROJETO SOMENTE SERÁ PERMITIDA, SE AUTORIZADA POR ESCRITO PELO RESPONSÁVEL TÉCNICO, AUTOR DO PROJETO.

APROVAÇÃO

REVISÃO	DESCRIÇÃO	RESPONSÁVEL	DATA
00	EMISSÃO INICIAL	SANDRO	07/12/21
01	REVISÃO 01	SANDRO	07/04/22

PROPRIETÁRIO: PREFEITURA MUNICIPAL DE RODEIO

DESCRIÇÃO: PROJETO DE PAVIMENTAÇÃO EM BLOCOS INTERTRAVADOS DE CONCRETO

ENDEREÇO: RUA PREFEITO HEITOR BENINCA, BAIRRO GÁVEA, RODEIO, SC.

ASSUNTO: - DETALHES DRENAGEM

ESCALA: INDICADA
 DATA: DEZ/2.021

DESENHO: SANDRO

ARQUIVO: PMR-RPHB-DRE5

ÁREA A PAVIMENTAR PISTA: 1.575,30 m²
 EXTENSÃO: 210,00 m

ÁREA DE CALÇADAS (PAVER): 645,75 m²
 ESTACAS: E0+0,00 A E10+10

FOLHA: DRENAGEM/05/05

RES. TEC.: FURLANI PROJETOS DE ENGENHARIA LTDA
 CREA/SC 180.138-5

PROPRIETÁRIO: PREFEITURA MUNICIPAL DE RODEIO
 CNPJ: 83.102.814/0001-64