




ESTADO DE SANTA CATARINA  
ESC.: SEM ESC.

OCEANO ATLÂNTICO

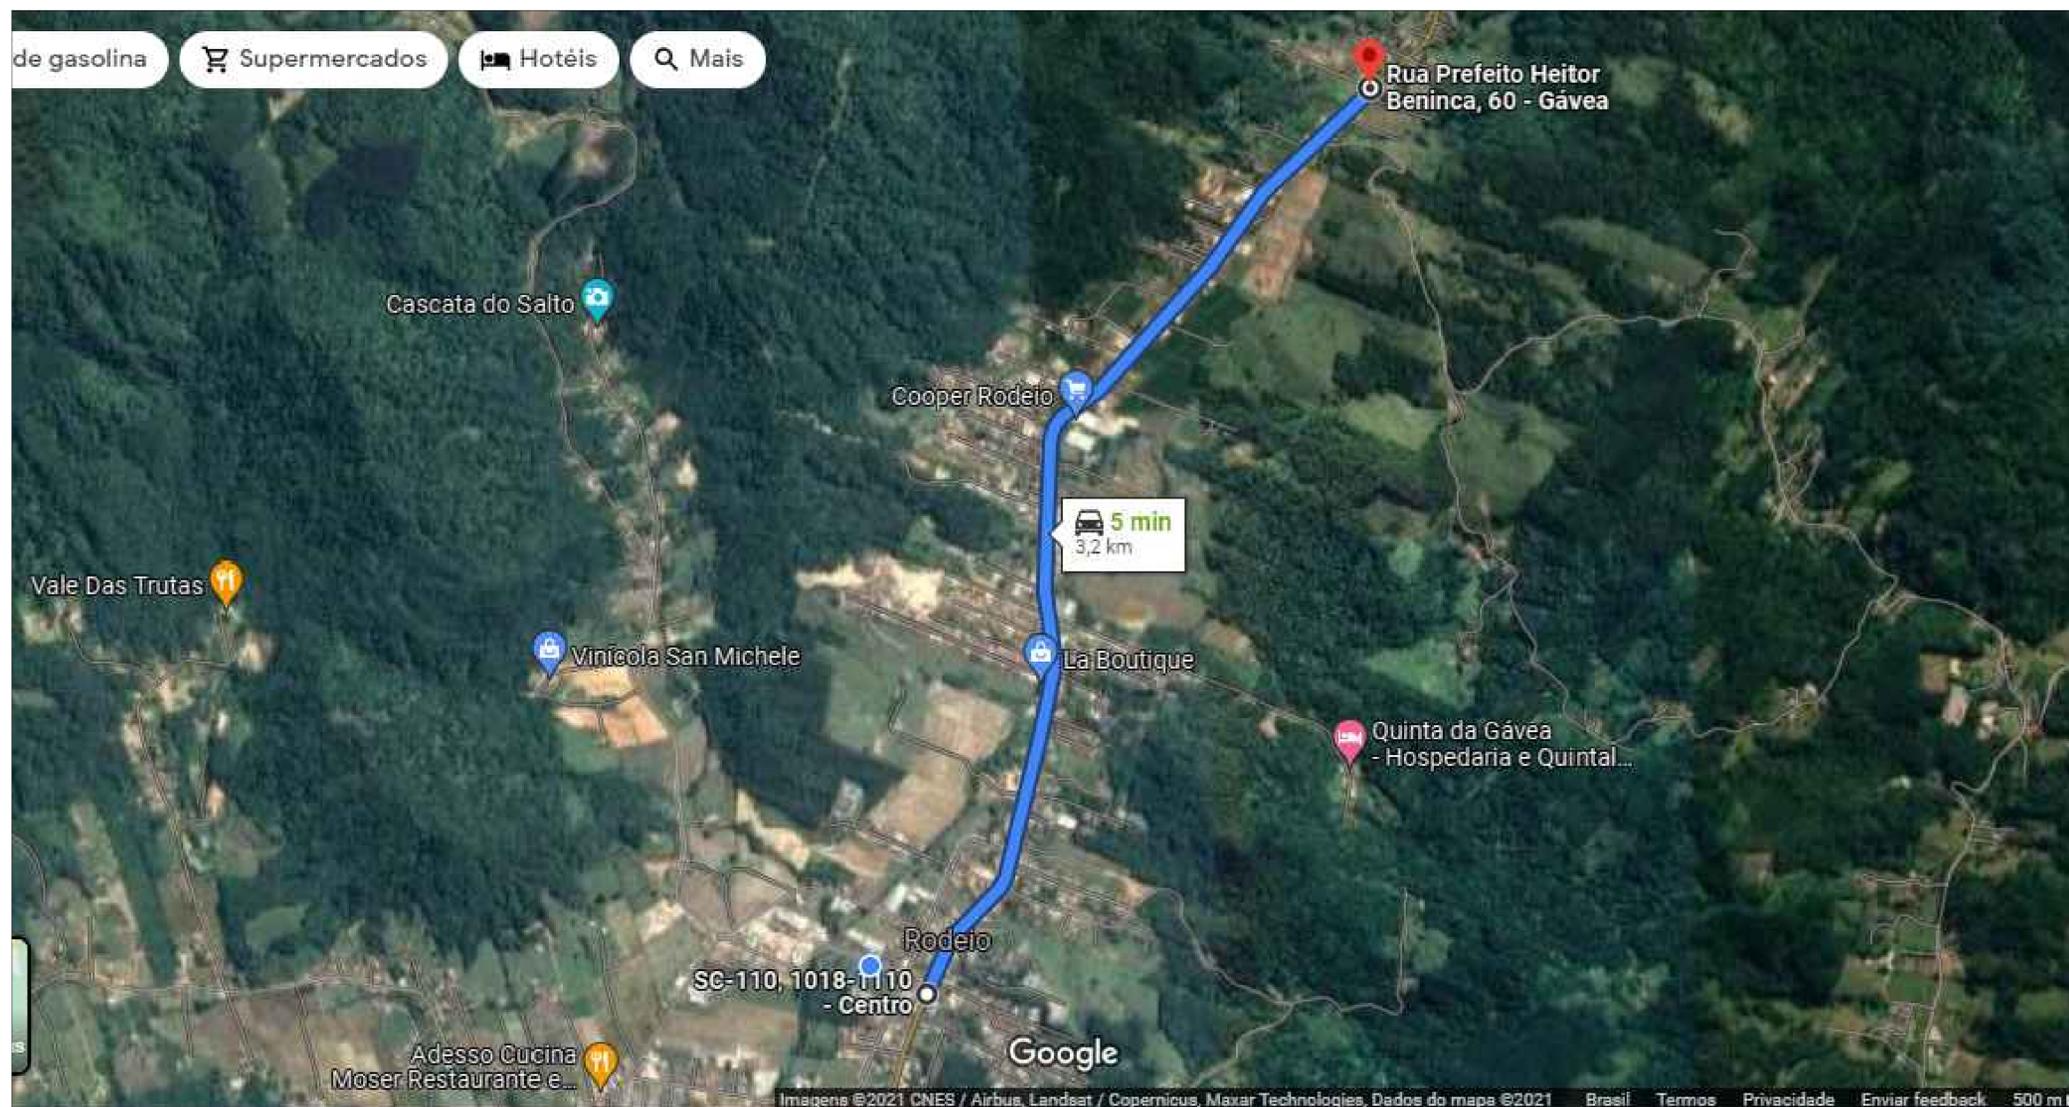

MAPA DE LOCALIZAÇÃO  
ESC.: SEM ESC.

OBS. - HAVENDO DIVERGÊNCIA ENTRE COTA E ESCALA, PREVALECERÁ A COTA.  
- COTAS EM METROS.  
- QUALQUER ALTERAÇÃO NO PROJETO SOMENTE SERÁ PERMITIDA, SE AUTORIZADA POR ESCRITO PELO RESPONSÁVEL TÉCNICO, AUTOR DO PROJETO.

APROVAÇÃO

REVISÃO	DESCRIÇÃO	RESPONSÁVEL	DATA
00	EMISSÃO INICIAL	SANDRO	07/12/21
01	REVISÃO 01	SANDRO	07/04/22

PROPRIETÁRIO: PREFEITURA MUNICIPAL DE RODEIO

DESCRIÇÃO: PROJETO DE PAVIMENTAÇÃO EM BLOCOS INTERTRAVADOS DE CONCRETO

ENDEREÇO: RUA PREFEITO HEITOR BENINCA, BAIRRO GÁVEA, RODEIO, SC.

ASSUNTO	ESCALA	DATA
- LOCALIZAÇÃO	INDICADA	DEZ/2.021
	DESENHO	SANDRO
	ARQUIVO	PMR-RPHB-LOC

ÁREA A PAVIMENTAR PISTA	EXTENSÃO	Nº PROJ.
1.575,30 m <sup>2</sup>	210,00 m	41/2021

ÁREA DE CALÇADAS (PAVER)	ESTACAS	FOLHA
645,75 m <sup>2</sup>	E0+0,00 A E10+10	LOCALIZAÇÃO/01/01

	47 9 8851 1793 47 3306 1033	FURLANI PROJETOS DE ENGENHARIA LTDA CREA/SC 180.138-5
	Rua Bento do Rio Branco, 1002, sala 01, Centro, Rodeio.	PROPRIETÁRIO: PREFEITURA MUNICIPAL DE RODEIO CNPJ 83.102.814/0001-64