
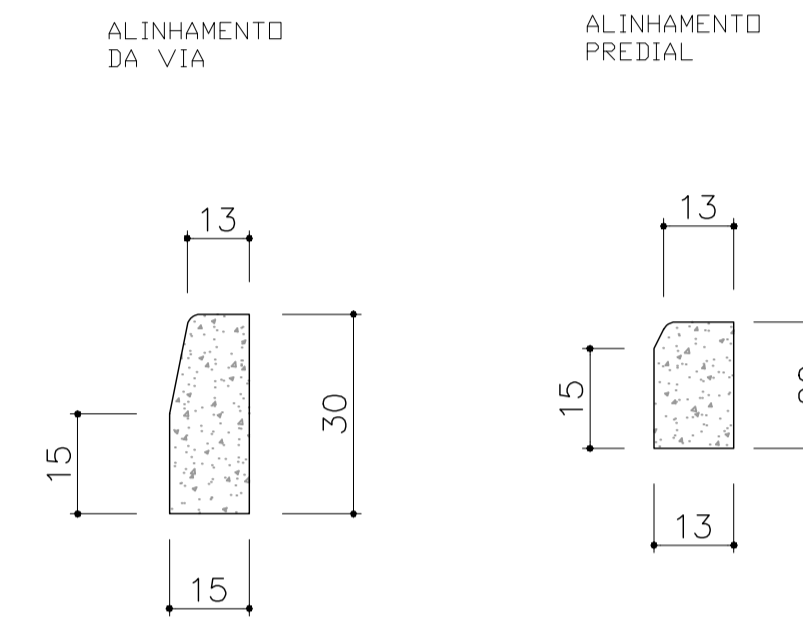
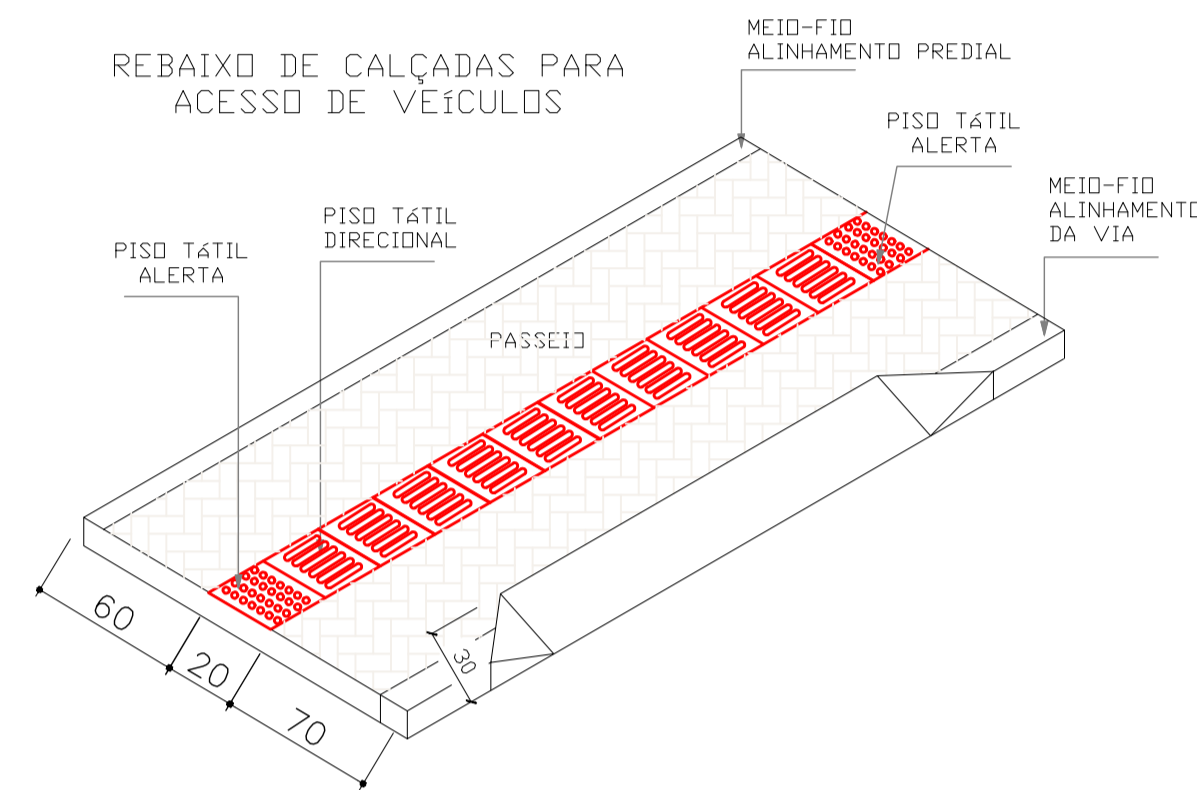





REBAIXO DE CALÇADAS PARA FAIXA DE PEDESTRES E ACESSO

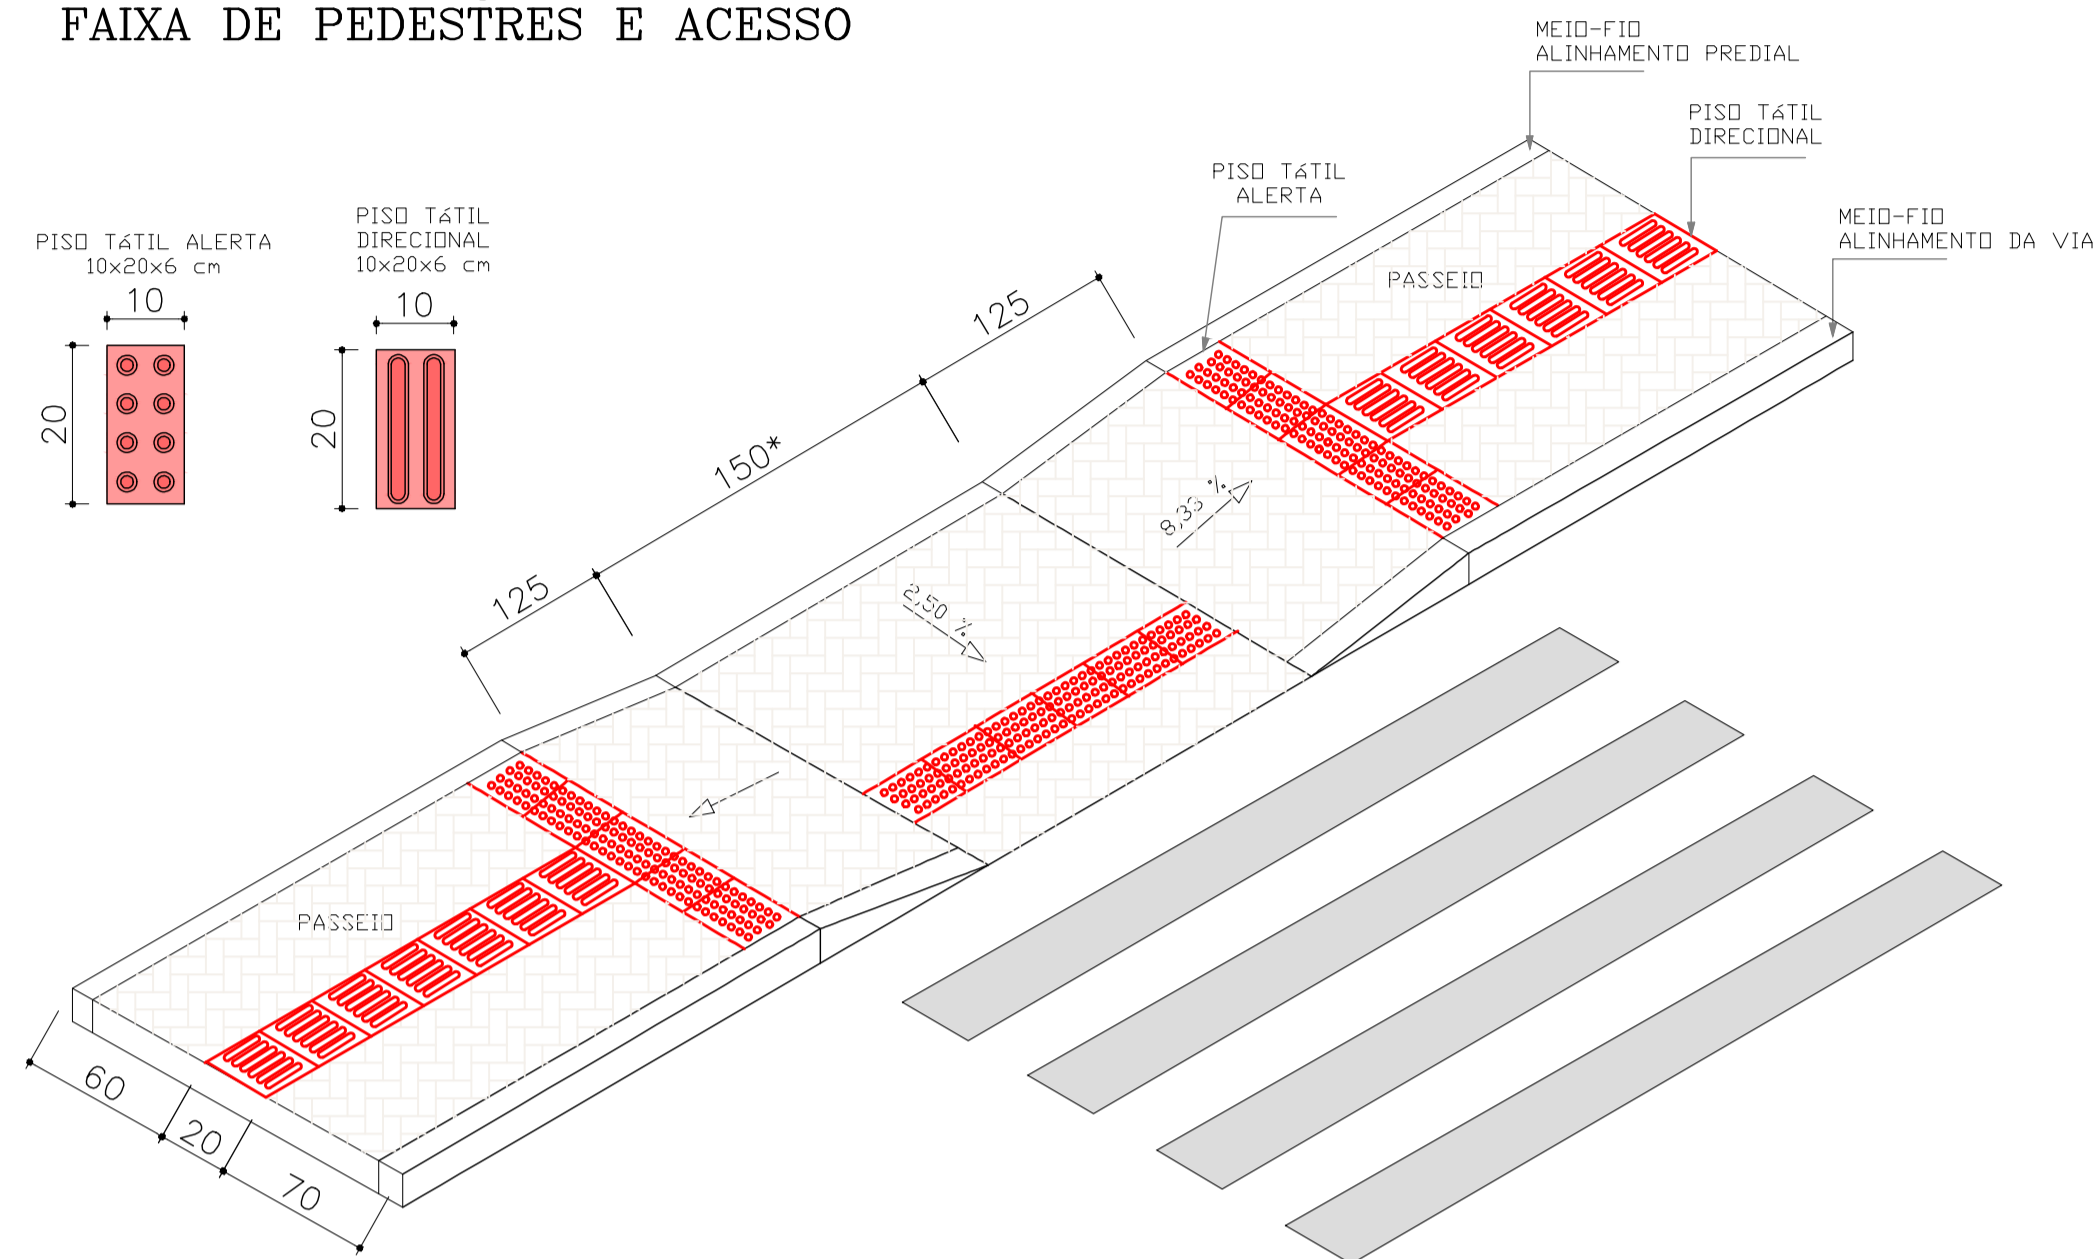

DETALHE BLOCO INTERTRAVADO DE CONCRETO

COR NATURAL
ASSENTAMENTO
27 PEÇAS POR M²

DETALHE DAS FUGAS
FUGAS COM TOLERÂNCIA DE 2 mm

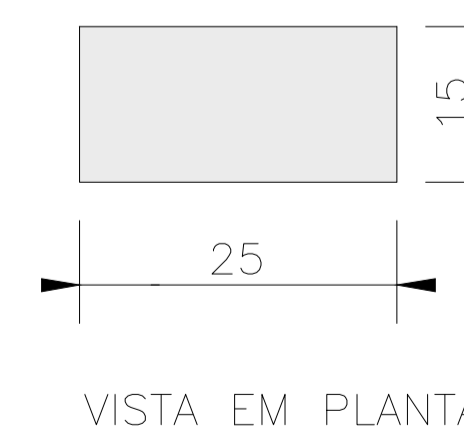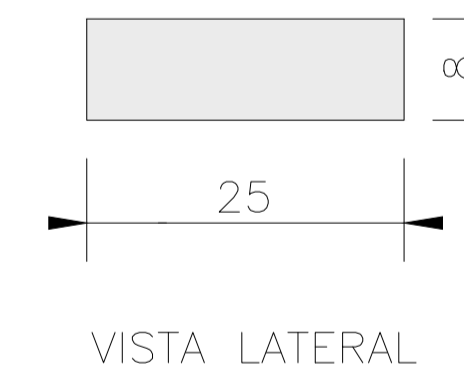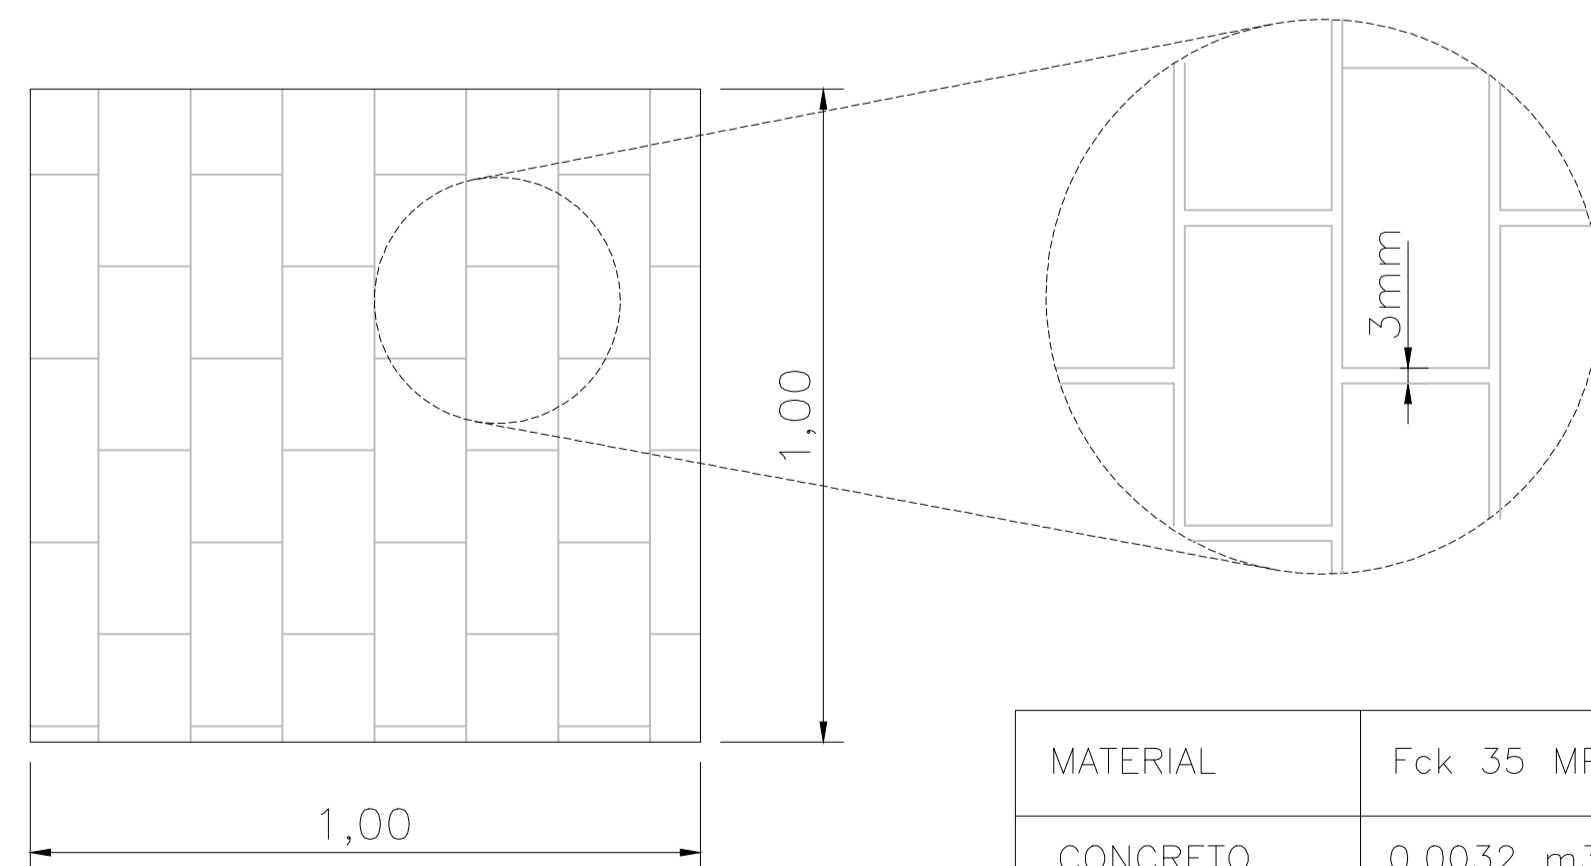

MATERIAL	Fck 35 MPa
CONCRETO	0.0032 m ³ /un

- OBS. - HAVENDO DIVERGÊNCIA ENTRE COTA E ESCALA, PREVALECERÁ A COTA.
- COTAS EM METROS.
- QUALQUER ALTERAÇÃO NO PROJETO SOMENTE SERÁ PERMITIDA, SE AUTORIZADA POR ESCRITO PELO RESPONSÁVEL TÉCNICO, AUTOR DO PROJETO.

APROVAÇÃO

REVISÃO	DESCRIÇÃO	RESPONSÁVEL	DATA
00	EMISSÃO INICIAL	SANDRO	07/12/21
01	REVISÃO 01	SANDRO	07/04/22

PROPRIETÁRIO: **PREFEITURA MUNICIPAL DE RODEIO**

DESCRIÇÃO: **PROJETO DE PAVIMENTAÇÃO EM BLOCOS INTERTRAVADOS DE CONCRETO**

ENDEREÇO: **RUA PREFEITO HEITOR BENINCA, BAIRRO GÁVEA, RODEIO, SC.**

ASSUNTO: - SEÇÕES TIPO	ESCALA: INDICADA	DATA: DEZ/2.021
	DESENHO: SANDRO	
	ARQUIVO: PMR-RPHB-SEC1	

ÁREA A PAVIMENTAR PISTA: 1.575,30 m²	EXTENSÃO: 210,00 m
	No PROJ.: 41/2021

ÁREA DE CALÇADAS (PAVER): 645,75 m²	ESTACAS: E0+0,00 A E10+10
	FOLHA: SEÇÕES TIPO/01/02

RES. TEC.:

Furlani PROJETOS DE ENGENHARIA

47 9 8851 1793
47 3306 1033

Rua Bento do Rio Branco, 1002, sala 01, Centro, Rodeio.

FURLANI PROJETOS DE ENGENHARIA LTDA
CREA/SC 180.138-5

PROPRIETÁRIO: **PREFEITURA MUNICIPAL DE RODEIO**
CNPJ 83.102.814/0001-64