

OBS. - HAVENDO DIVERGÊNCIA ENTRE COTA E ESCALA, PREVALECERÁ A COTA.
 - COTAS EM METROS.
 - QUALQUER ALTERAÇÃO NO PROJETO SOMENTE SERÁ PERMITIDA, SE AUTORIZADA POR ESCRITO PELO RESPONSÁVEL TÉCNICO, AUTOR DO PROJETO.

APROVAÇÃO

REVISÃO	DESCRIÇÃO	RESPONSÁVEL	DATA
00	EMISSÃO INICIAL	SANDRO	07/12/21
01	REVISÃO 01	SANDRO	07/04/22

PROPRIETÁRIO: **PREFEITURA MUNICIPAL DE RODEIO**

DESCRIÇÃO: **PROJETO DE PAVIMENTAÇÃO EM BLOCOS INTERTRAVADOS DE CONCRETO**

ENDEREÇO: **RUA PREFEITO HEITOR BENINCA, BAIRRO GÁVEA, RODEIO, SC.**

ASSUNTO	ESCALA	DATA
- DETALHES SINALIZAÇÃO VIÁRIA	INDICADA	DEZ/2.021

ÁREA A PAVIMENTAR PISTA	EXTENSÃO
1.575,30 m ²	210,00 m

ÁREA DE CALÇADAS (PAVER)	ESTACAS
645,75 m ²	E0+0,00 A E10+10


RES. TEC. **FURLANI** PROJETOS DE ENGENHARIA

47 9 8851 1793
47 3306 1033

Rua Barão de Rio Branco, 1002, sala 01, Centro, Rodeio.

FURLANI PROJETOS DE ENGENHARIA LTDA
CREA/SC 180.138-5

PROPRIETÁRIO: **PREFEITURA MUNICIPAL DE RODEIO**
CNPJ 83.102.814/0001-64

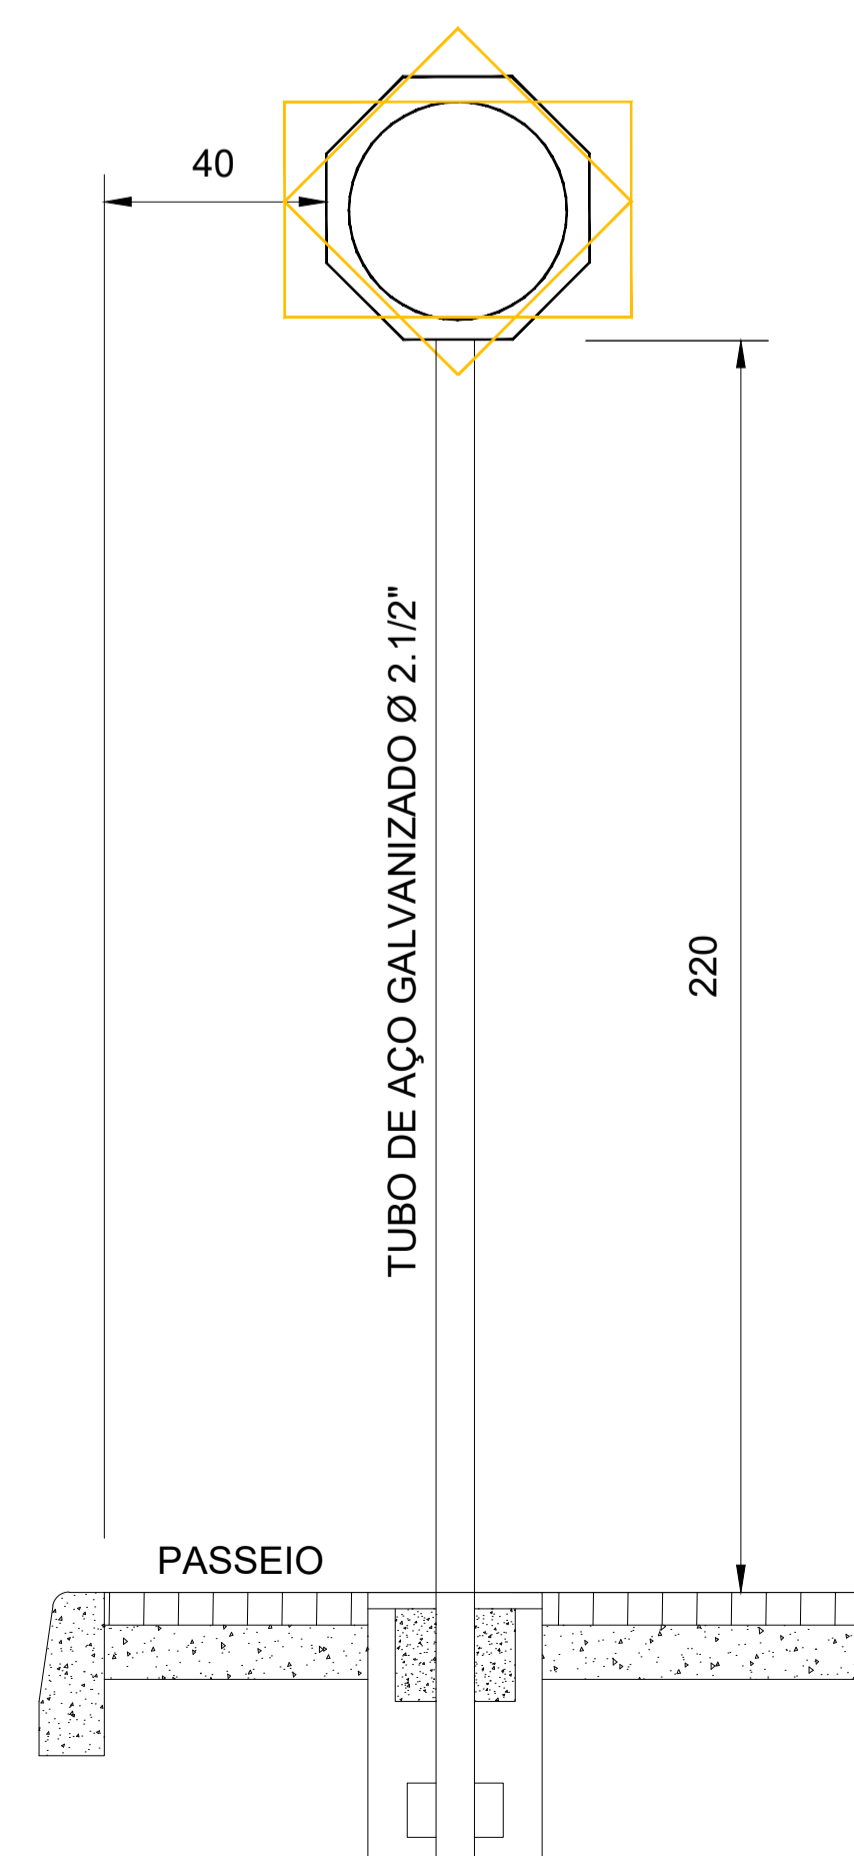

PLACAS DE REGULAMENTAÇÃO			
ÍCONE	NOME	DIMENSÕES	CORES
	R-1 PARADA OBRIGATORIA	LADO 0,25 m	FUNDO: VERMELHA TARJA: BRANCO LEGENDA: BRANCO
	R-19 VELOCIDADE MÁXIMA PERMITIDA	D-0,40 m	FUNDO: BRANCO TARJA: VERMELHA LEGENDA: PRETO

PLACAS DE ADVERTÊNCIA			
ÍCONE	TIPO	PINTURA	MEDIDA (cm)
	A-32b PASSAGEM SINALIZADA DE PEDESTRES	FUNDO AMARELO ORLA E ESCRITA PRETOS	L=50

PLACAS DE SERVIÇO			
ÍCONE	NOME	DIMENSÕES	CORES
	PLACA DE NOMENCLAT. DE RUA	0,45 m x 0,23 m	FUNDO: AZUL TARJA: BRANCO LEGENDA: BRANCO

QUANTITATIVOS DE MATERIAIS		
DESCRIÇÃO	QUANT.	UNID.
ESCAVAÇÃO MANUAL	0,03	m3
CONCRETO Fck 15 MPa	0,03	m3
TUBO DE AÇO GALVANIZADO Ø 2.1/2"	1,00	und