


CAIXA COLETORA - REDE LONGITUDINAL

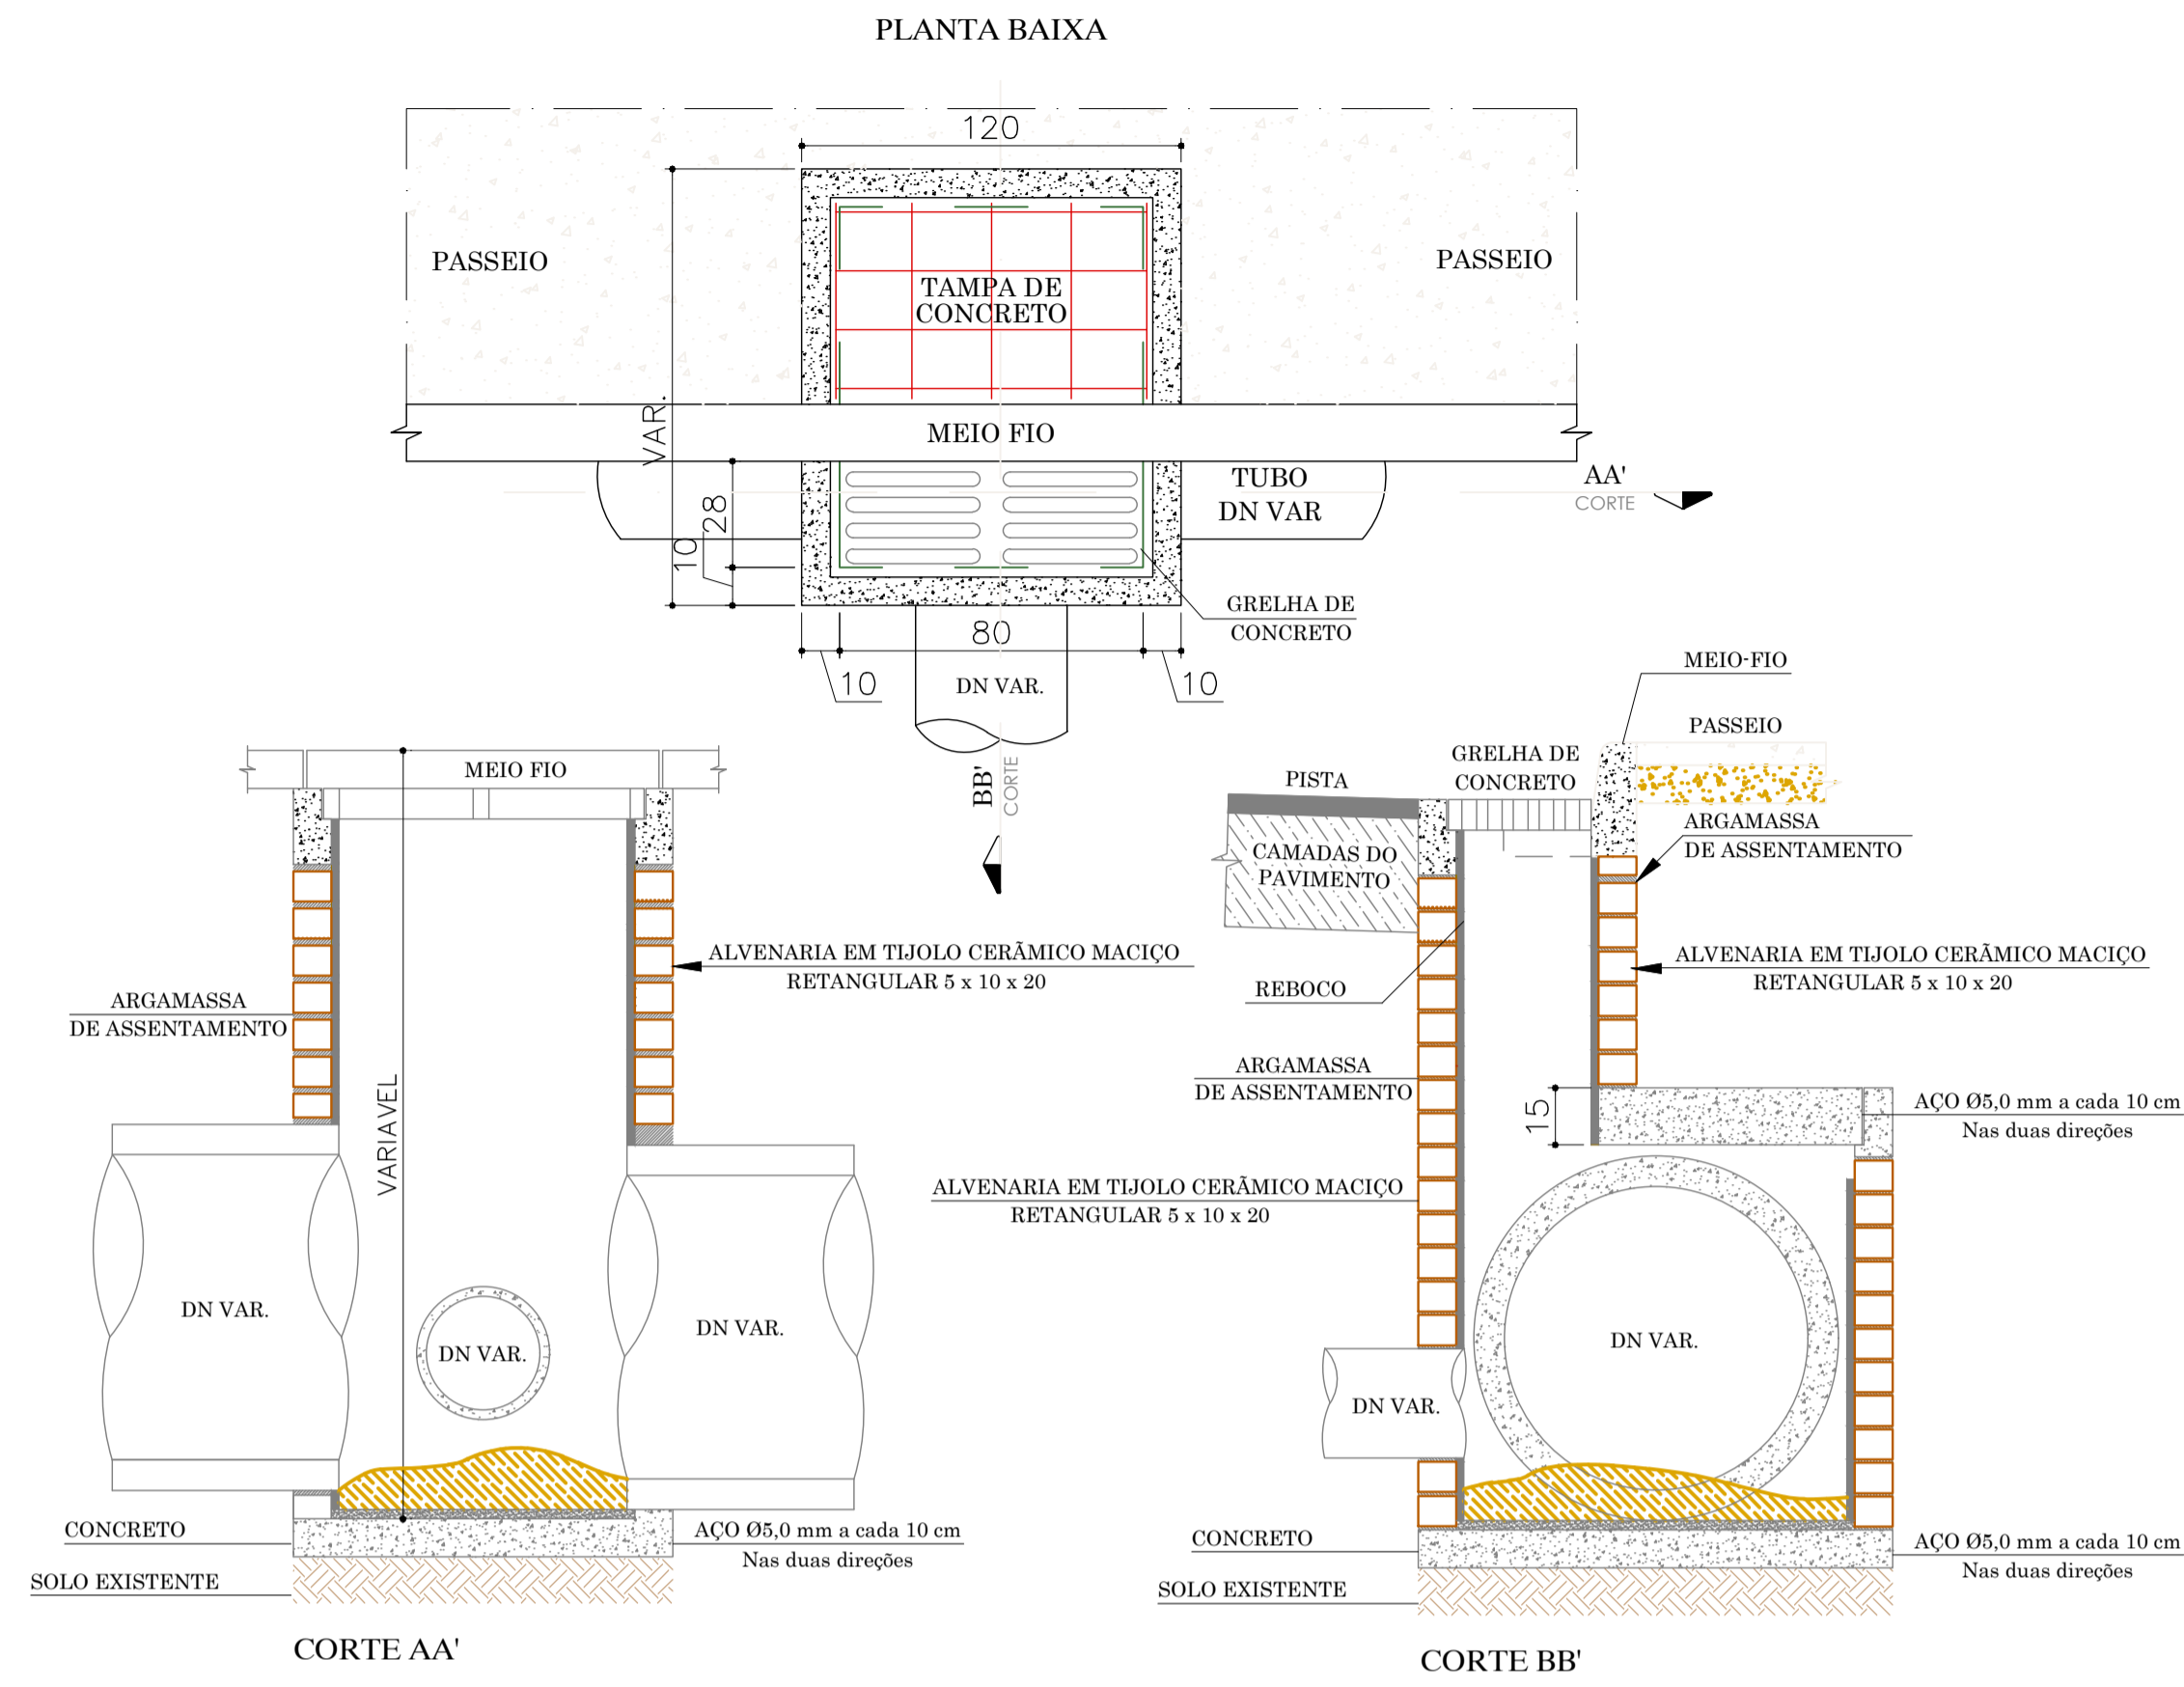

RESUMO DE MATERIAIS DAS CAIXAS COLETORAS					
DIAM.	FORMA (m²)	AÇO (KG)	CONCRETO (m³)	ALVENARIA (m²)	ARGAMASSA (m³)
ø30	0,20	4,92	0,10	2,81	0,06
ø40	0,28	5,69	0,14	4,43	0,09
ø60	0,60	8,70	0,30	10,91	0,21

OBS: - CONCRETO - FCK = 25 MPA  
 - AÇO CA - 50  
 - ARGAMASSA TRAÇO 1:30 CIMENTO E AREIA MÉDIA

ESCAVAÇÃO DE VALA

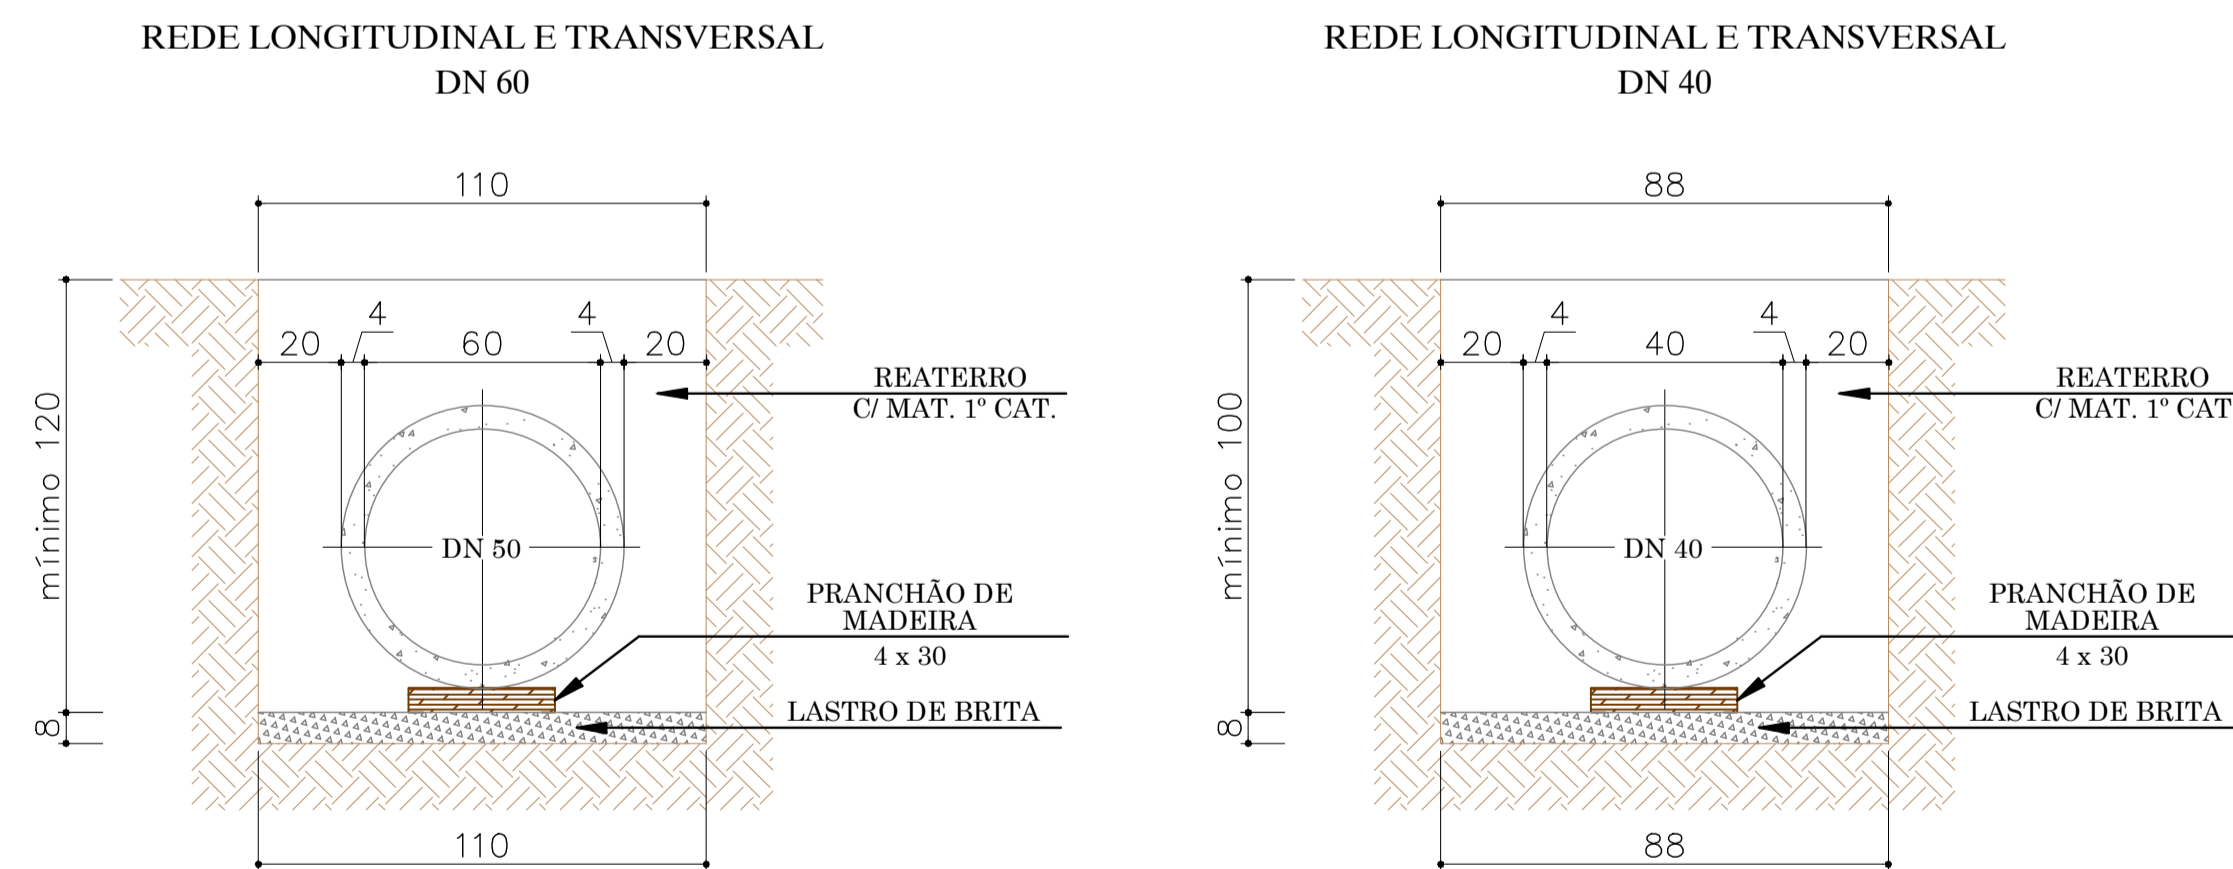


TABELA DE DIMENSIONAMENTO	
-	REJUNTE DOS TUBOS COM ARGAMASSA CIMENTO/AREIA NA PROPORÇÃO 1:3 COM 10 cm DE LARGURA POR 3 cm DE ESPESSURA, SENDO REJUNTADO 50% DE DIÂMETRO NO LADO INTERNO E 50% NO LADO EXTERNO.
-	USAR LASTRO DE BRITA Nº 1 CONFORME DIMENSÕES DE PROJETO E NIVELADO DE CONFORMIDADE COM AS DECLIVIDADES DA CAVA DE FUNDAÇÃO PARA CADA SEGMENTO PROJETADO.
-	USAR PRANCHA DE MADEIRA DE LEI ASSENTADA SOBRE O LASTRO DE BRITA.
-	USAR DECLIVIDADE LONGITUDINAL E TRANSVERSAL CONFORME ESPECIFICADO NO PROJETO DE DRENAGEM PARA CADA SEGMENTO PROJETADO.
-	USAR TUBOS DE CONCRETO CONFORME NORMA PREVISTA NA ABNT, PARA CADA DIÂMETRO PROJETADO.
-	EXECUTAR REATERRO CONFORME MEMORIAL DESCRITIVO.

OBS. - HAVENDO DIVERGÊNCIA ENTRE COTA E ESCALA, PREVALECERÁ A COTA.  
 - COTAS EM METROS.  
 - QUALQUER ALTERAÇÃO NO PROJETO SOMENTE SERÁ PERMITIDA, SE AUTORIZADA POR ESCRITO PELO RESPONSÁVEL TÉCNICO, AUTOR DO PROJETO.

APROVAÇÃO

REVISÃO	DESCRIÇÃO	RESPONSÁVEL	DATA
00	EMIÇÃO INICIAL	SANDRO	16/08/22

PROPRIETÁRIO: PREFEITURA MUNICIPAL DE RODEIO

DESCRIÇÃO: PROJETO DE PAVIMENTAÇÃO EM BLOCOS INTERTRAVADOS DE CONCRETO

ENDEREÇO: RUA DOMINGOS CONZATTI - TRECHO 1, BAIRRO GÁVEA, RODEIO, SC.

ASSUNTO: - DETALHES DRENAGEM

ESCALA: SEM ESC. DATA: AGO./2.022

DESENHO: SANDRO

ARQUIVO: PMR-RDC-DRE2

ÁREA A PAVIMENTAR PISTA: 1.200,00 m² EXTENSÃO: 170,00 m

ÁREA DE CALÇADAS: 516,15 m² ESTACAS: E0+0,00 A E8+10,00

FOLHA: DRENAGEM/02/02

RES. TEC.: FURLANI PROJETOS DE ENGENHARIA LTDA CREA/SC 180.138-5

PROPRIETÁRIO: PREFEITURA MUNICIPAL DE RODEIO CNPJ 83.102.814/0001-64