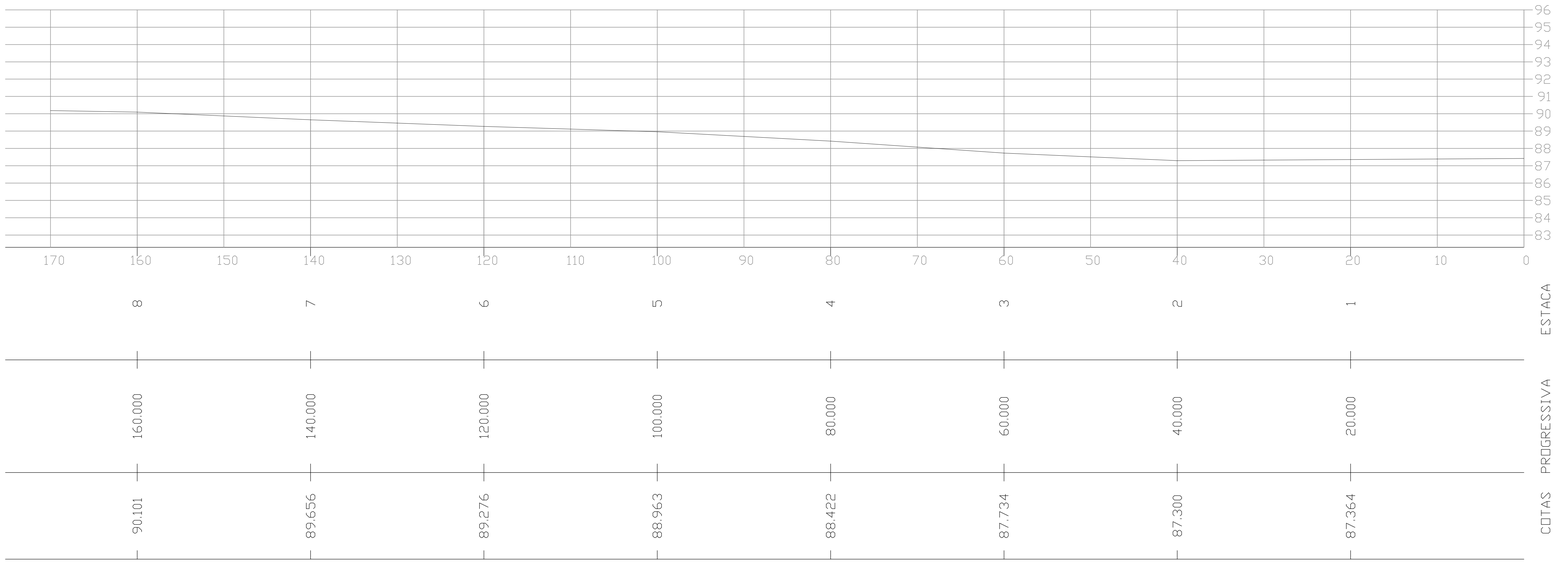

PERFIL LONGITUDINAL – EIXO DA RUA

LEGENDA PERFIL

- GREIDE DA PAVIMENTAÇÃO
- GREIDE DA RUA EXISTENTE
- CC CAIXA COLETORA
- CP COTA DA PAVIMENTAÇÃO
- CT COTA DO TERRENO

LEGENDA

- EIXO DA PISTA DE ROLAMENTO
- CURVA DE NÍVEL
- P POSTE EXISTENTE
- E15 ESTACAS – A CADA 20,00 m
- ACESSO VEÍCULOS – MEIO FIO REBAIXADO
- MEIO FIO REBAIXADO PROJETADO
- BORDO
- GUIA DE CONTENÇÃO LATERAL
- PISTA – PAVIMENTAÇÃO EM BLOCOS DE CONCRETO

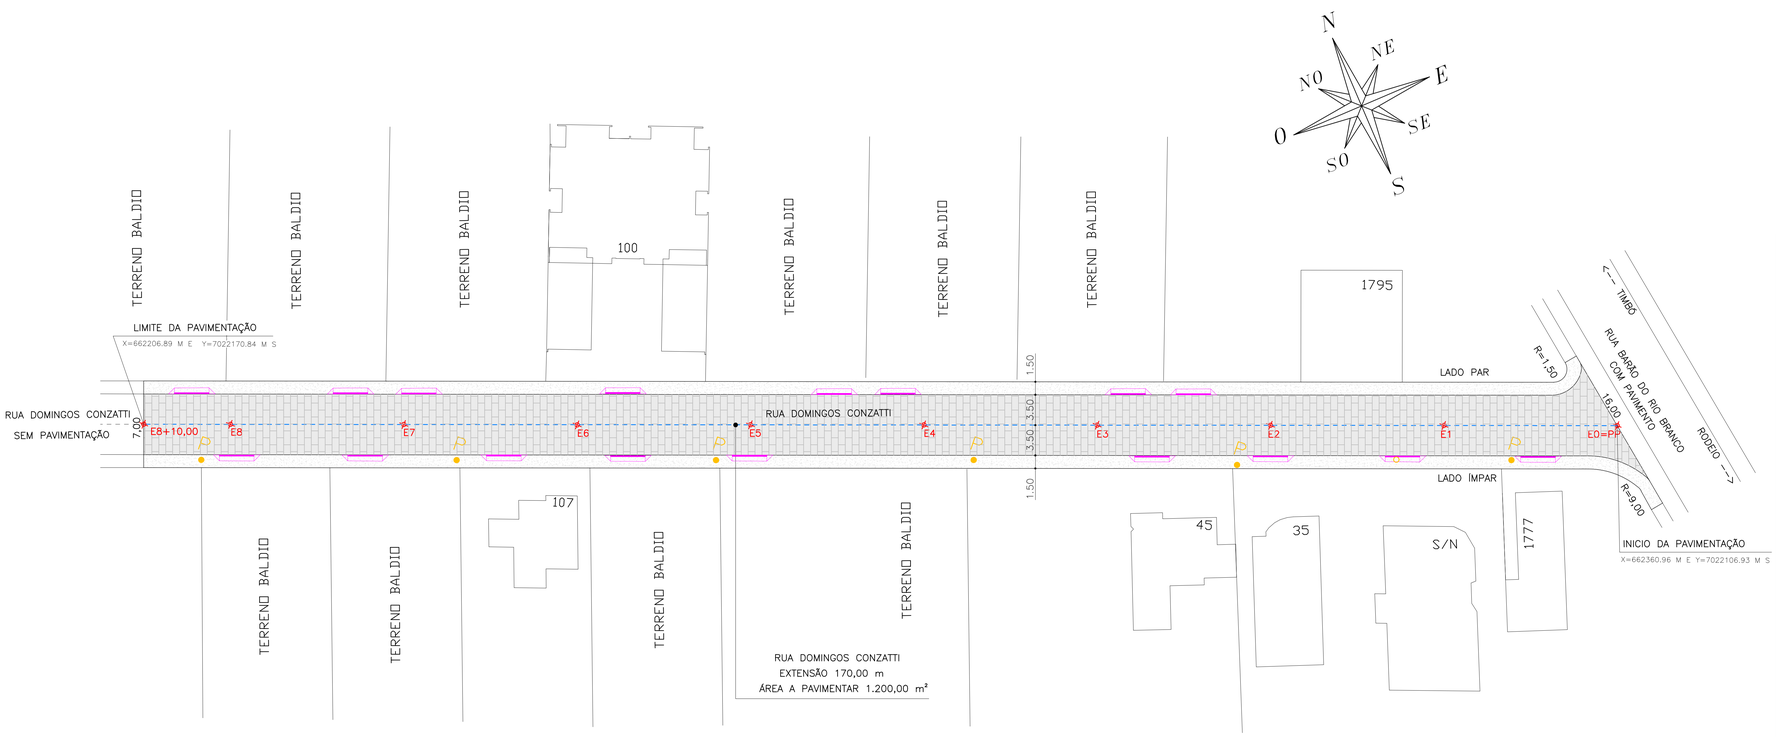

PROJETO GEOMÉTRICO

OBS.
- HAVENDO DIVERGÊNCIA ENTRE COTA E ESCALA, PREVALECERÁ A COTA.
- COTAS EM METROS.
- QUALQUER ALTERAÇÃO NO PROJETO SOMENTE SERÁ PERMITIDA, SE AUTORIZADA POR ESCRITO PELO RESPONSÁVEL TÉCNICO, AUTOR DO PROJETO.

APROVAÇÃO

REVISÃO	DESCRIÇÃO	RESPONSÁVEL	DATA
00	EMISSÃO INICIAL	SANDRO	16/08/22

PROPRIETÁRIO
PREFEITURA MUNICIPAL DE RODEIO

DESCRIÇÃO
PROJETO DE PAVIMENTAÇÃO EM BLOCOS INTERTRAVADOS DE CONCRETO

ENDEREÇO
RUA DOMINGOS CONZATTI – TRECHO 1, BAIRRO GÁVEA, RODEIO, SC.

ASSUNTO
- PROJETO GEOMÉTRICO
- PERFIL LONGITUDINAL–EIXO DA RUA

ESCALA: 1 : 250
DATA: AGO./2.022
DESENHO: SANDRO
ARQUIVO: PMR–RDC–GEO
Nº PROJ.: 55/2022
FOLHA: GEOMÉTRICO/01/01

ÁREA A PAVIMENTAR PISTA: 1.200,00 m²
EXTENSÃO: 170,00 m
ÁREA DE CALÇADAS: 516,15 m²
ESTACAS: E0+0,00 A E8+10,00

Furlani PROJETOS DE ENGENHARIA
47 9 8851 1793
47 3306 1033
Rua Bruno de Rio Branco, 1002 sala 01. Centro. Rodeio.

RES. TÉC.
FURLANI PROJETOS DE ENGENHARIA LTDA
CREA/SC 180.136-5

PROPRIETÁRIO
PREFEITURA MUNICIPAL DE RODEIO
CNPJ 83.102.814/0001-64