


ESTADO DE SANTA CATARINA
ESC.: SEM ESC.

OCEANO ATLÂNTICO

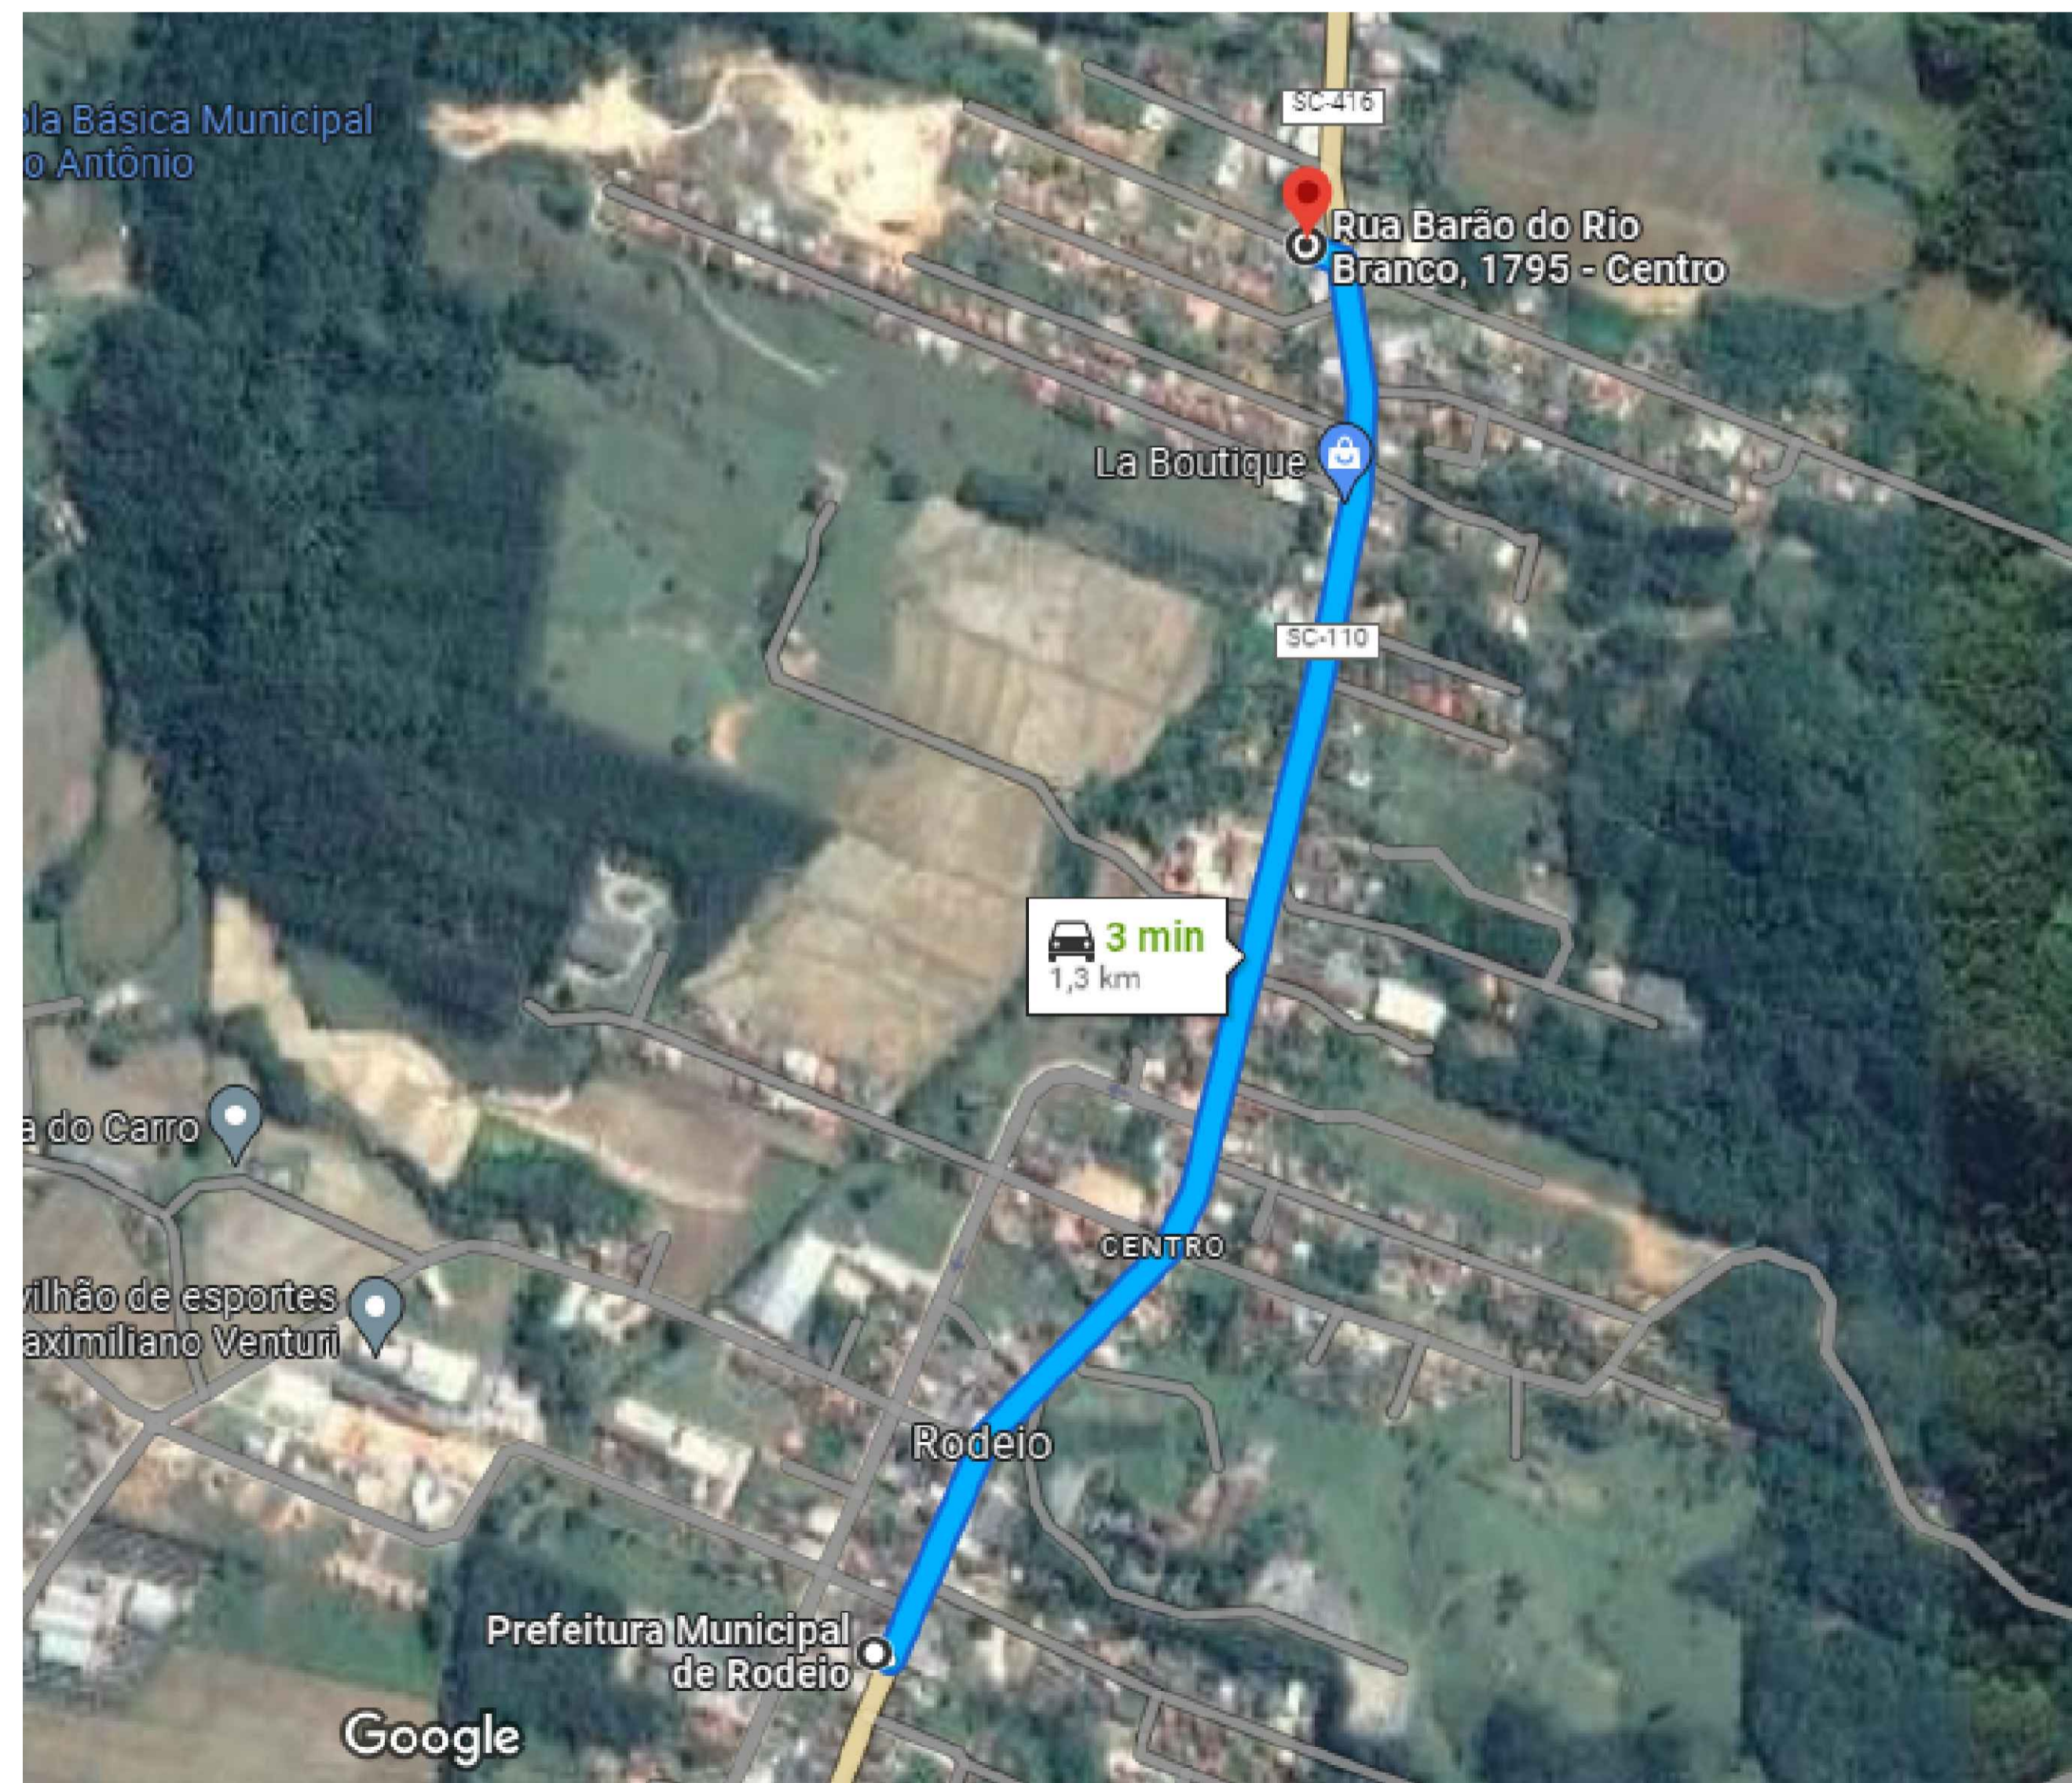

MAPA DE LOCALIZAÇÃO
ESC.: SEM ESC.

OBS. - HAVENDO DIVERGÊNCIA ENTRE COTA E ESCALA, PREVALECERÁ A COTA.
- COTAS EM METROS.
- QUALQUER ALTERAÇÃO NO PROJETO SOMENTE SERÁ PERMITIDA, SE AUTORIZADA POR ESCRITO PELO RESPONSÁVEL TÉCNICO, AUTOR DO PROJETO.

APROVAÇÃO

REVISÃO	DESCRIÇÃO	RESPONSÁVEL	DATA
00	EMIÇÃO INICIAL	SANDRO	16/08/22

PROPRIETÁRIO: **PREFEITURA MUNICIPAL DE RODEIO**

DESCRIÇÃO: **PROJETO DE PAVIMENTAÇÃO EM BLOCOS INTERTRAVADOS DE CONCRETO**

ENDEREÇO: **RUA DOMINGOS CONZATTI - TRECHO 1, BAIRRO GÁVEA, RODEIO, SC.**

ASSUNTO: - LOCALIZAÇÃO	ESCALA: SEM ESC.	DATA: AGO./2.022
DESENHO: SANDRO	ARQUIVO: PMR-RDC-LOC	
ÁREA A PAVIMENTAR PISTA: 1.200,00 m²	EXTENSÃO: 170,00 m	No PROJ.: 55/2022
ÁREA DE CALÇADAS: 516,15 m²	ESTACAS: E0+0,00 A E8+10,00	FOLHA: LOCALIZAÇÃO/01/01

<p>Furlani PROJETOS DE ENGENHARIA</p> <p>☎ 47 9 8851 1793 ☎ 47 3306 1033 Rua Barão do Rio Branco, 1002, sala 01, Centro, Rodeio.</p>	RES. TEC.
	<p>FURLANI PROJETOS DE ENGENHARIA LTDA CREA/SC 180.138-5</p> <p>PROPRIETÁRIO</p> <p>PREFEITURA MUNICIPAL DE RODEIO CNPJ 83.102.814/0001-64</p>