



FAIXA PARA PEDESTRE - PISTA

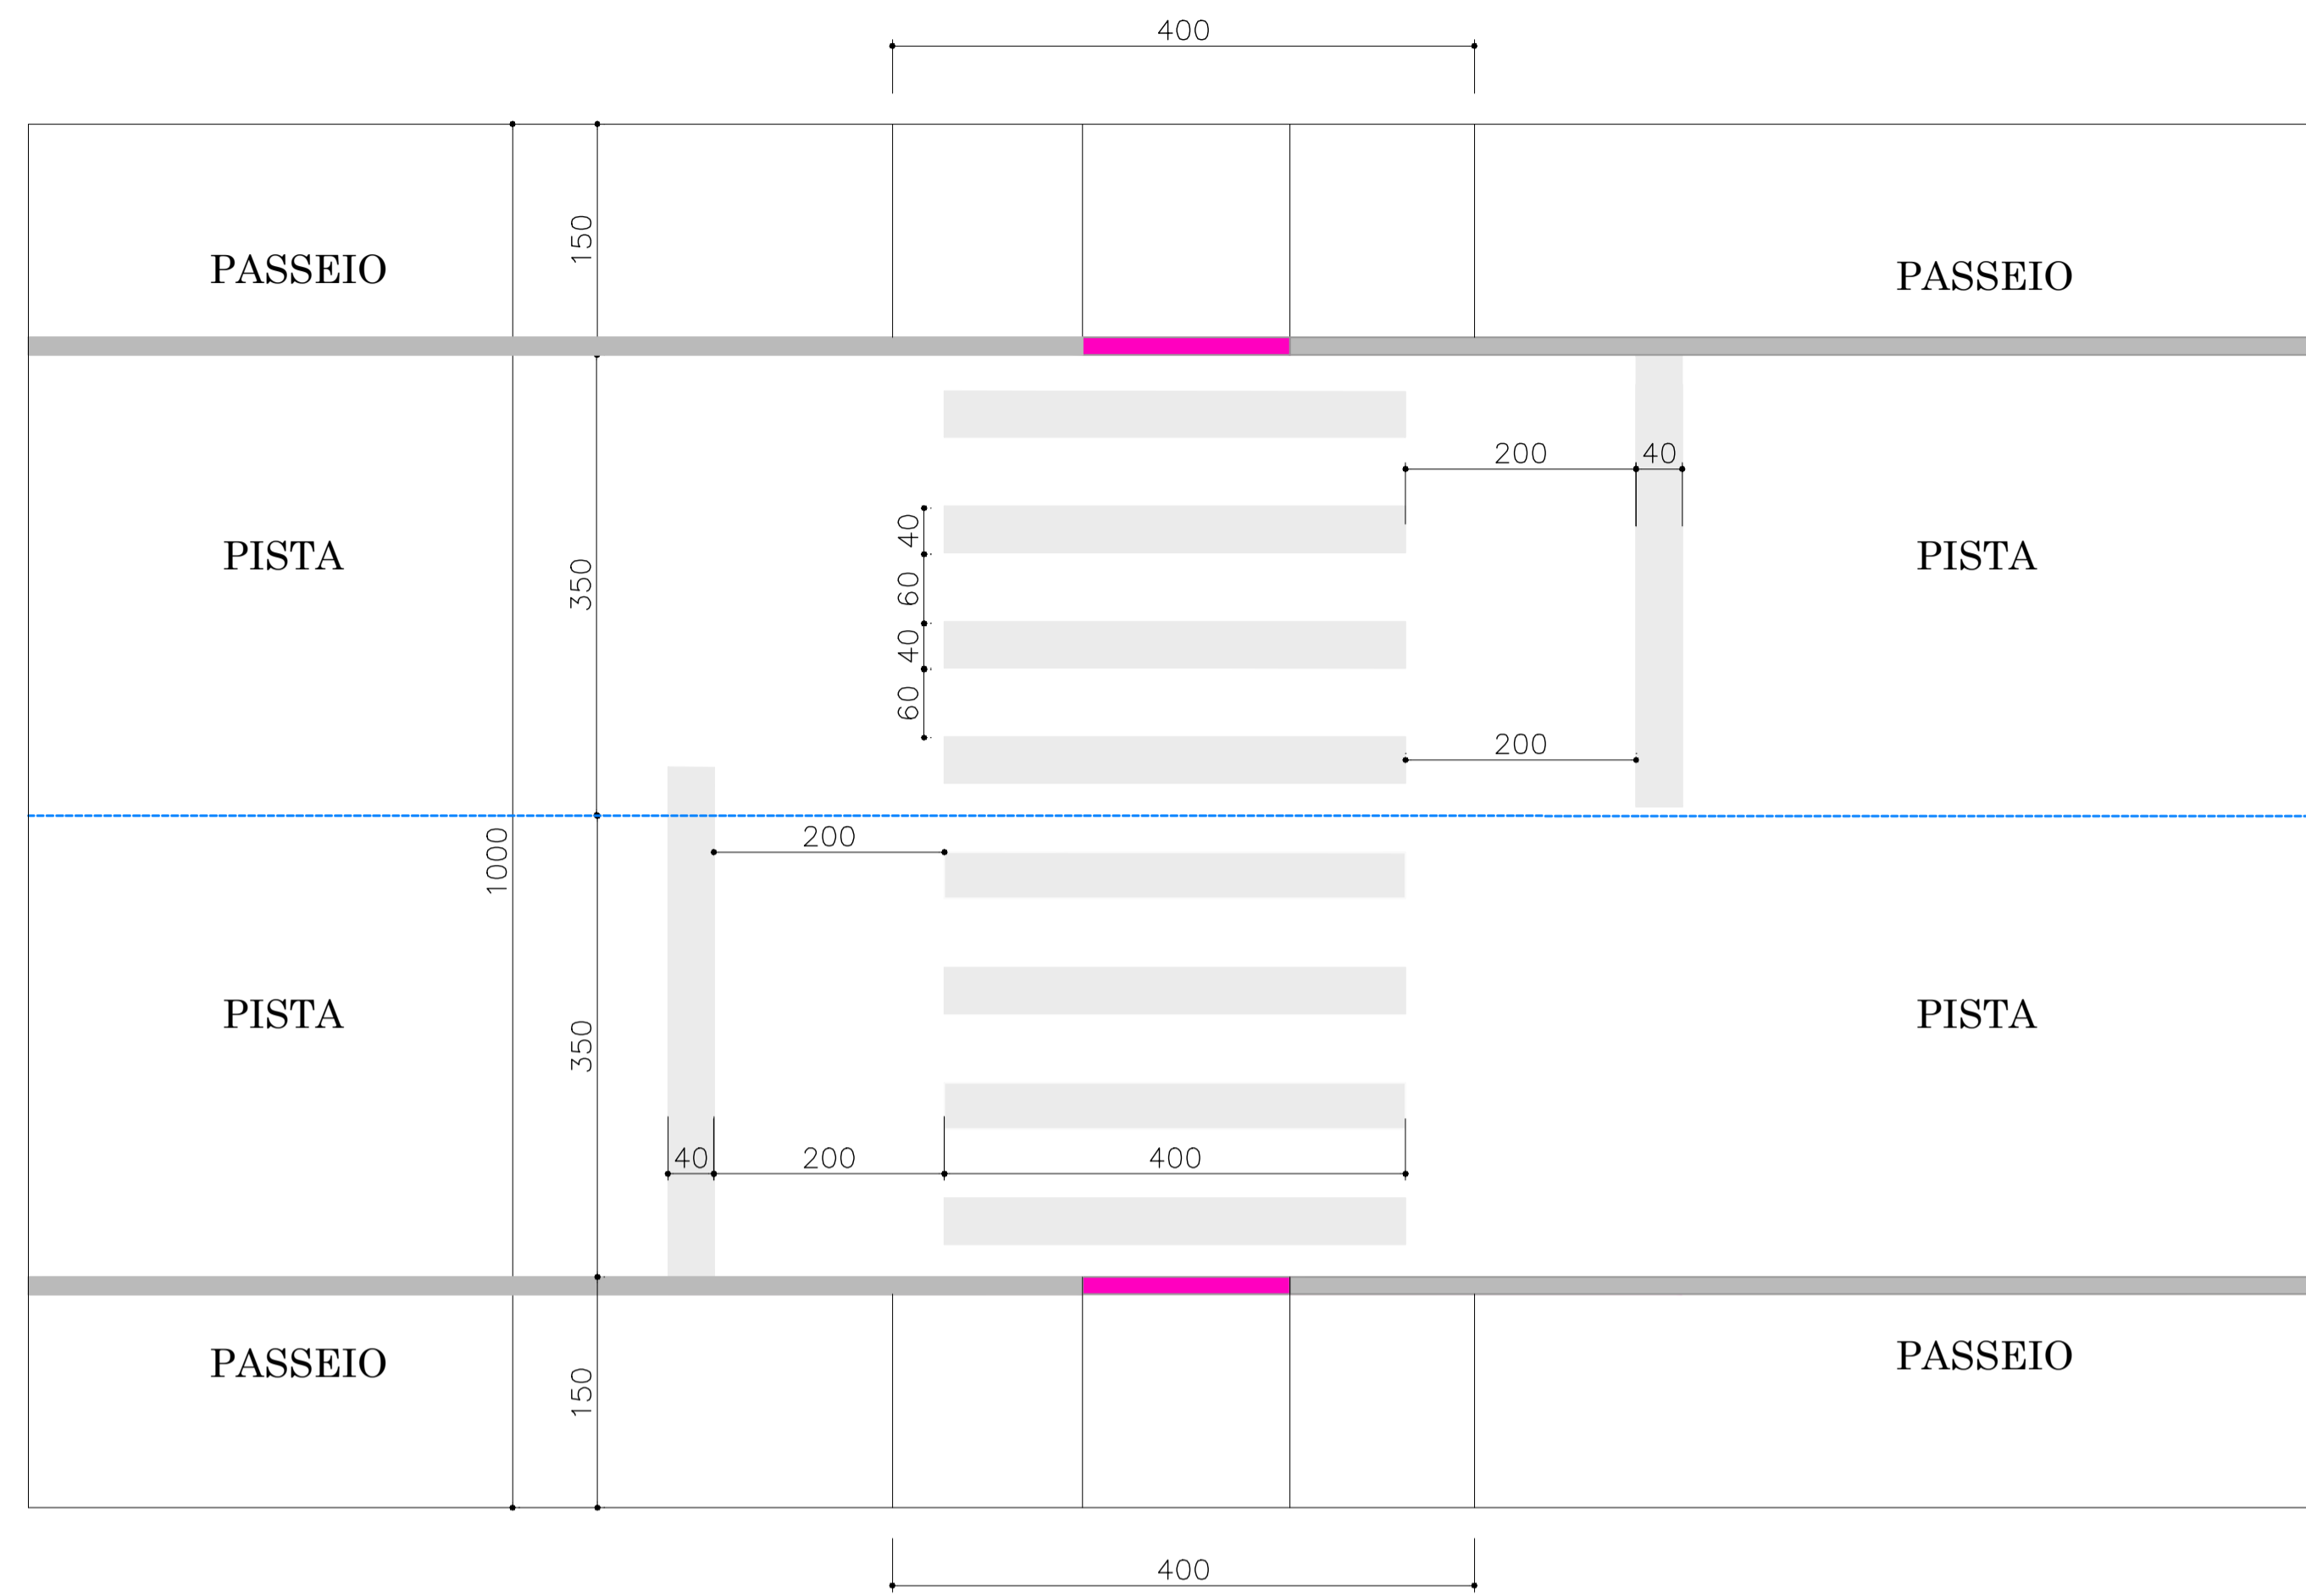

OBS. - HAVENDO DIVERGÊNCIA ENTRE COTA E ESCALA, PREVALECERÁ A COTA.  
 - COTAS EM METROS.  
 - QUALQUER ALTERAÇÃO NO PROJETO SOMENTE SERÁ PERMITIDA, SE AUTORIZADA POR ESCRITO PELO RESPONSÁVEL TÉCNICO, AUTOR DO PROJETO.

APROVAÇÃO

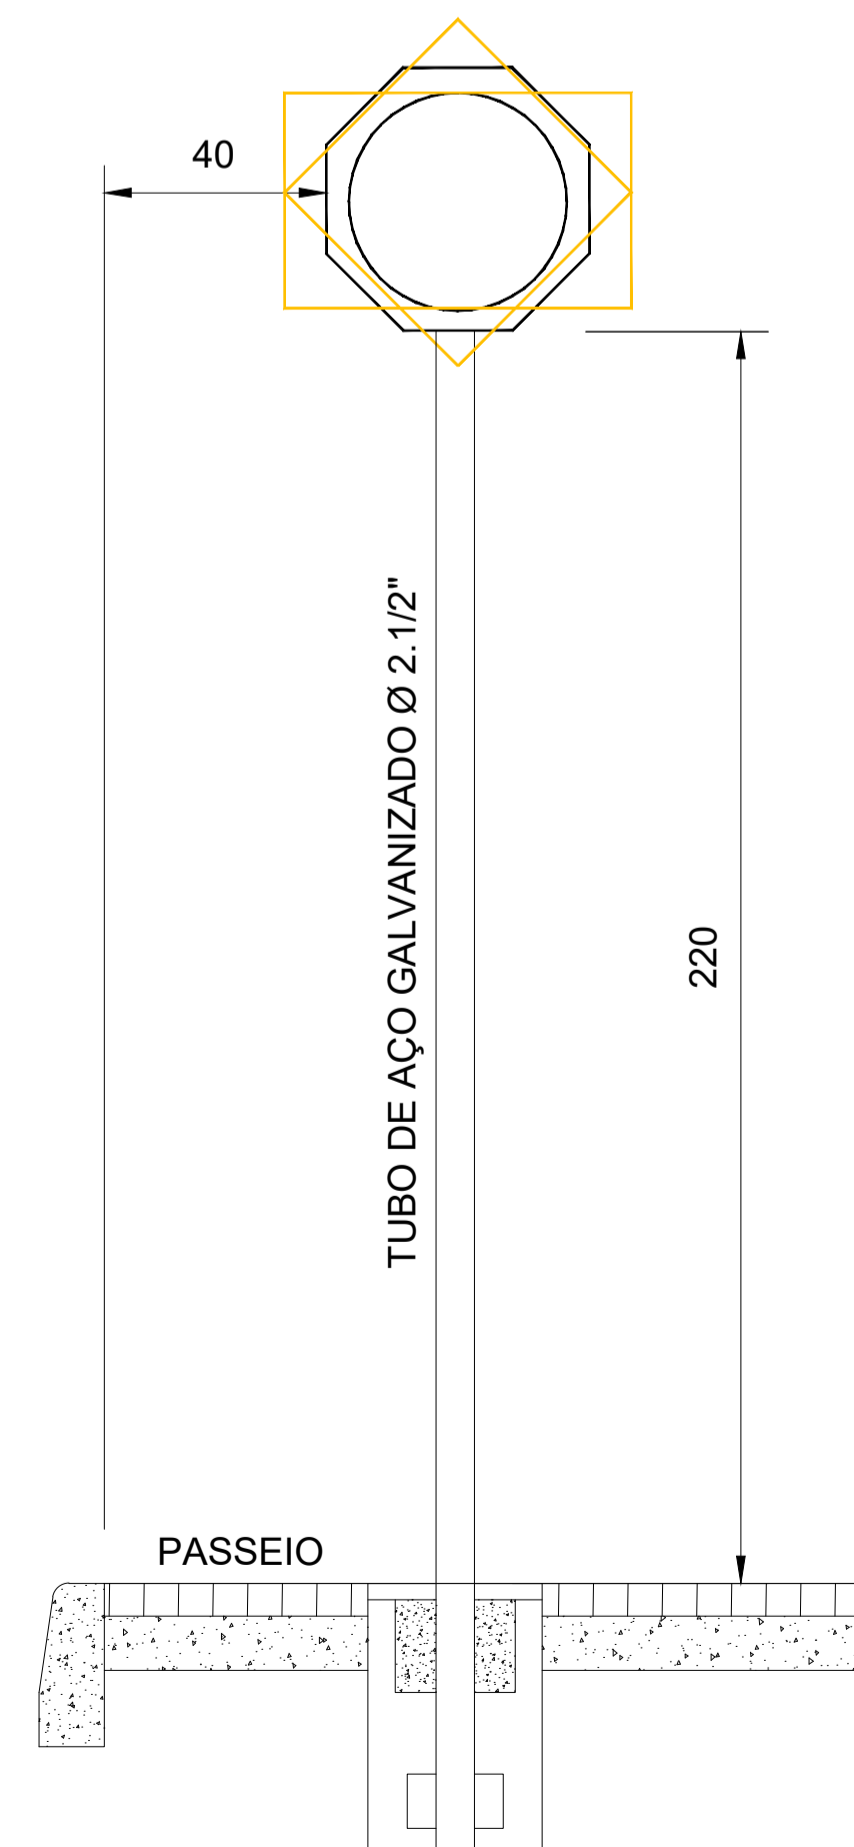

PLACAS DE REGULAMENTAÇÃO			
	NOME	DIMENSÕES	CORES
	R-1 PARADA OBRIGATÓRIA	LADO 0,25 m	FUNDO: VERMELHA TARJA: BRANCO LEGENDA: BRANCO
	R-19 VELOCIDADE MÁXIMA PERMITIDA	D-0,40 m	FUNDO: BRANCO TARJA: VERMELHA LEGENDA: PRETO

PLACAS DE ADVERTÊNCIA			
	TIPO	PINTURA	MEDIDA (cm)
	A-32b PASSAGEM SINALIZADA DE PEDESTRES	FUNDO AMARELO ORLA E ESCRITA PRETOS	L=50

PLACAS DE SERVIÇO			
	NOME	DIMENSÕES	CORES
	PLACA DE NOMENCLAT. DE RUA	0,45 m x 0,23 m	FUNDO: AZUL TARJA: BRANCO LEGENDA: BRANCO

QUANTITATIVOS DE MATERIAIS		
DESCRIÇÃO	QUANT.	UNID.
ESCAVAÇÃO MANUAL	0,03	m3
CONCRETO Fck 15 MPa	0,03	m3
TUBO DE AÇO GALVANIZADO Ø 2.1/2"	1,00	und

REVISÃO	DESCRIÇÃO	RESPONSÁVEL	DATA
00	EMIÇÃO INICIAL	SANDRO	16/08/22

PROPRIETÁRIO: PREFEITURA MUNICIPAL DE RODEIO

DESCRIÇÃO: PROJETO DE PAVIMENTAÇÃO EM BLOCOS INTERTRAVADOS DE CONCRETO

ENDEREÇO: RUA DOMINGOS CONZATTI - TRECHO 1, BAIRRO GÁVEA, RODEIO, SC.

ASSUNTO: - DETALHES SINALIZAÇÃO VIÁRIA

ESCALA: SEM ESC. DATA: AGO./2.022

DESENHO: SANDRO

ARQUIVO: PMR-RDC-SIN2

ÁREA A PAVIMENTAR PISTA: 1.200,00 m² EXTENSÃO: 170,00 m

ÁREA DE CALÇADAS: 516,15 m² ESTACAS: E0+0,00 A E8+10,00

FOLHA: SINALIZAÇÃO/02/02

RES. TEC. FURLANI PROJETOS DE ENGENHARIA LTDA CREA/SC 180.138-5

PROPRIETÁRIO: PREFEITURA MUNICIPAL DE RODEIO CNPJ 83.102.814/0001-64