


sondagens

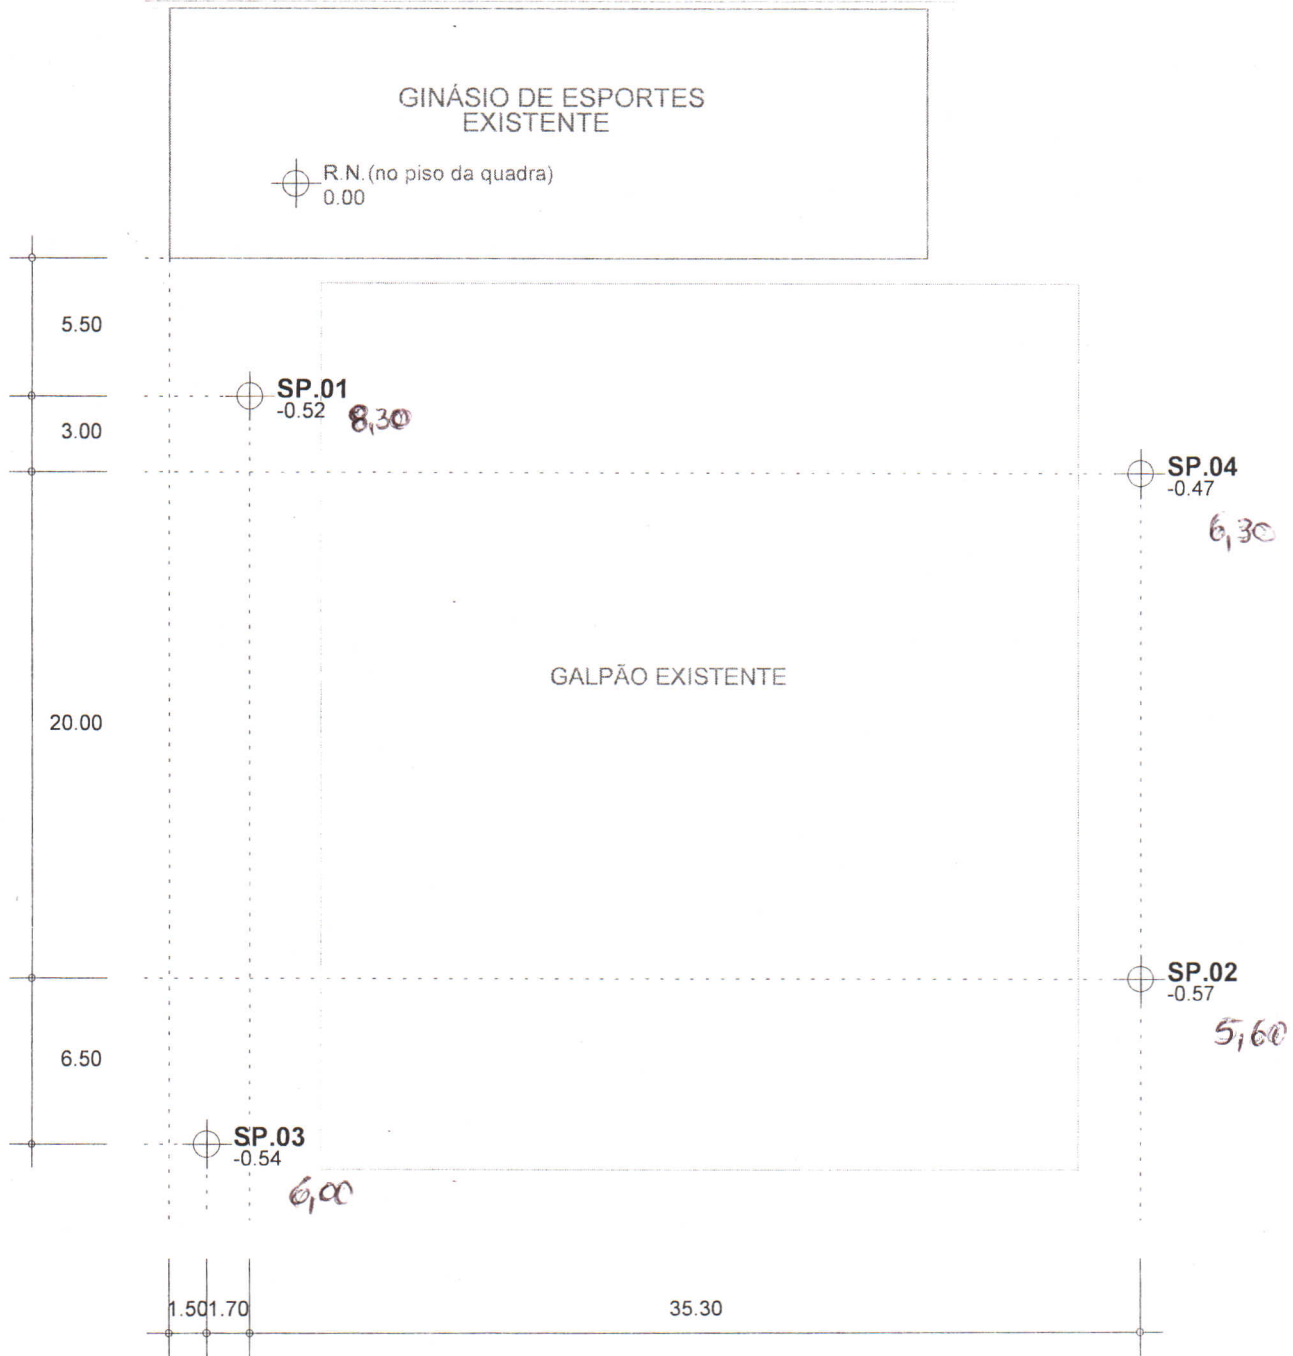

CLIENTE PREFEITURA MUNICIPAL DE RODEIO					ENG. RESP.	
OBRA GALPÃO DA VILA ITALIANA					SUELI LORENZETTI MARCON Reg. CREA SC S1 8645-2	
LOCAL RUA GIÁCOMO FURLANI - CENTRO - RODEIO - SC						
SONDADOR IVO/LISCO	ESCALA 1 : 300	DATA 29/05/06	REF. SPT	FOLHA 1 / 5		