


PROJETO DE SINALIZAÇÃO VIÁRIA

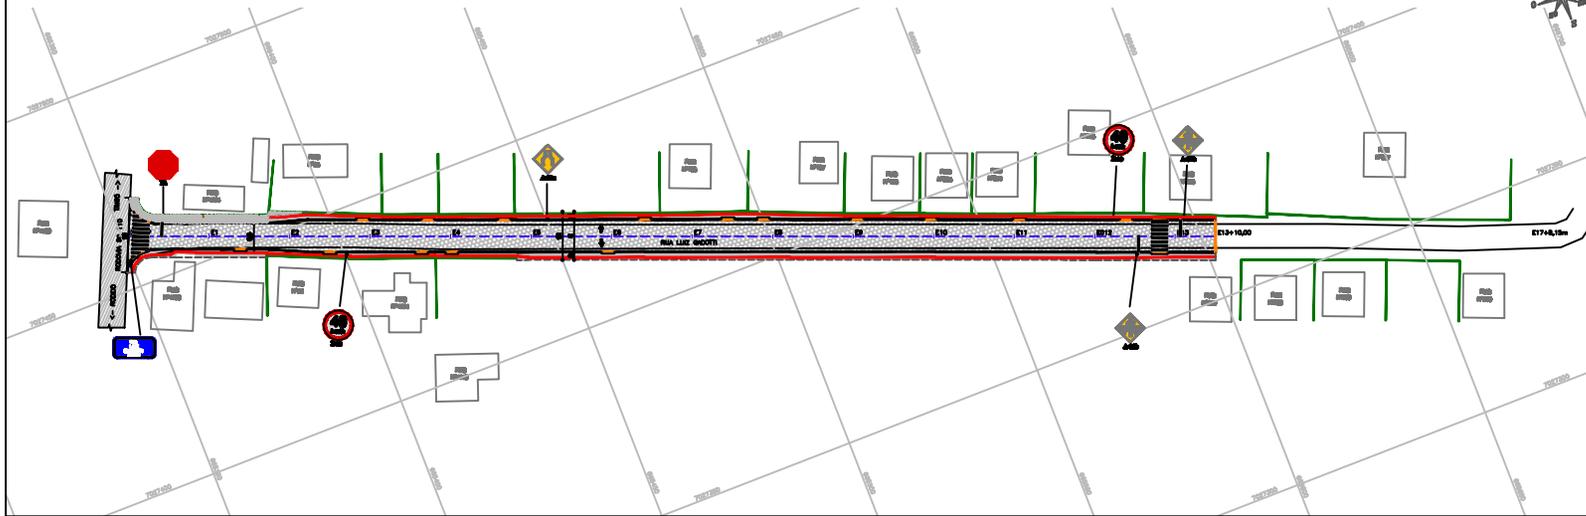

- LEGENDA**
- BORDO
  - - - - - LATA DE CONDIÇÃO LATERAL PROJETADA
  - MEO-FIO PROJETADO
  - MEO-FIO ESTABELECIDO PROJETADO
  - MARGEM
  - PAVIMENTO DE LAMBEAMENTO
  - PAVIMENTO - REVESTIMENTO EM LAJOTA PROJETADO
  - PAVIMENTO - REVESTIMENTO EM PAVIMENTO PROJETADO
  - PAVIMENTO - PAVIMENTO DIRECIONAL PROJETADO
  - ESTACIONAMENTO
  - PLACAS DE ADVERTENCIA
  - PLACAS DE REGULAÇÃO
  - PLACAS DE SERVIÇO

**Assinatura**

_____ ARQUITETO RESPONSÁVEL	_____ ARQUITETA RESPONSÁVEL
<b>RUA LUIZ GADOTTI</b>	
Laboratório de Engenharia de Tráfego - UNICAMP	
Rua João Carlos de Almeida, 100 - Campinas - SP	
- PROJETO DE SINALIZAÇÃO VIÁRIA -	
	<b>07</b> 08

PROJETO DE PAVIMENTAÇÃO