



SEÇÃO TRANSVERSAL (E0=PP à E2)

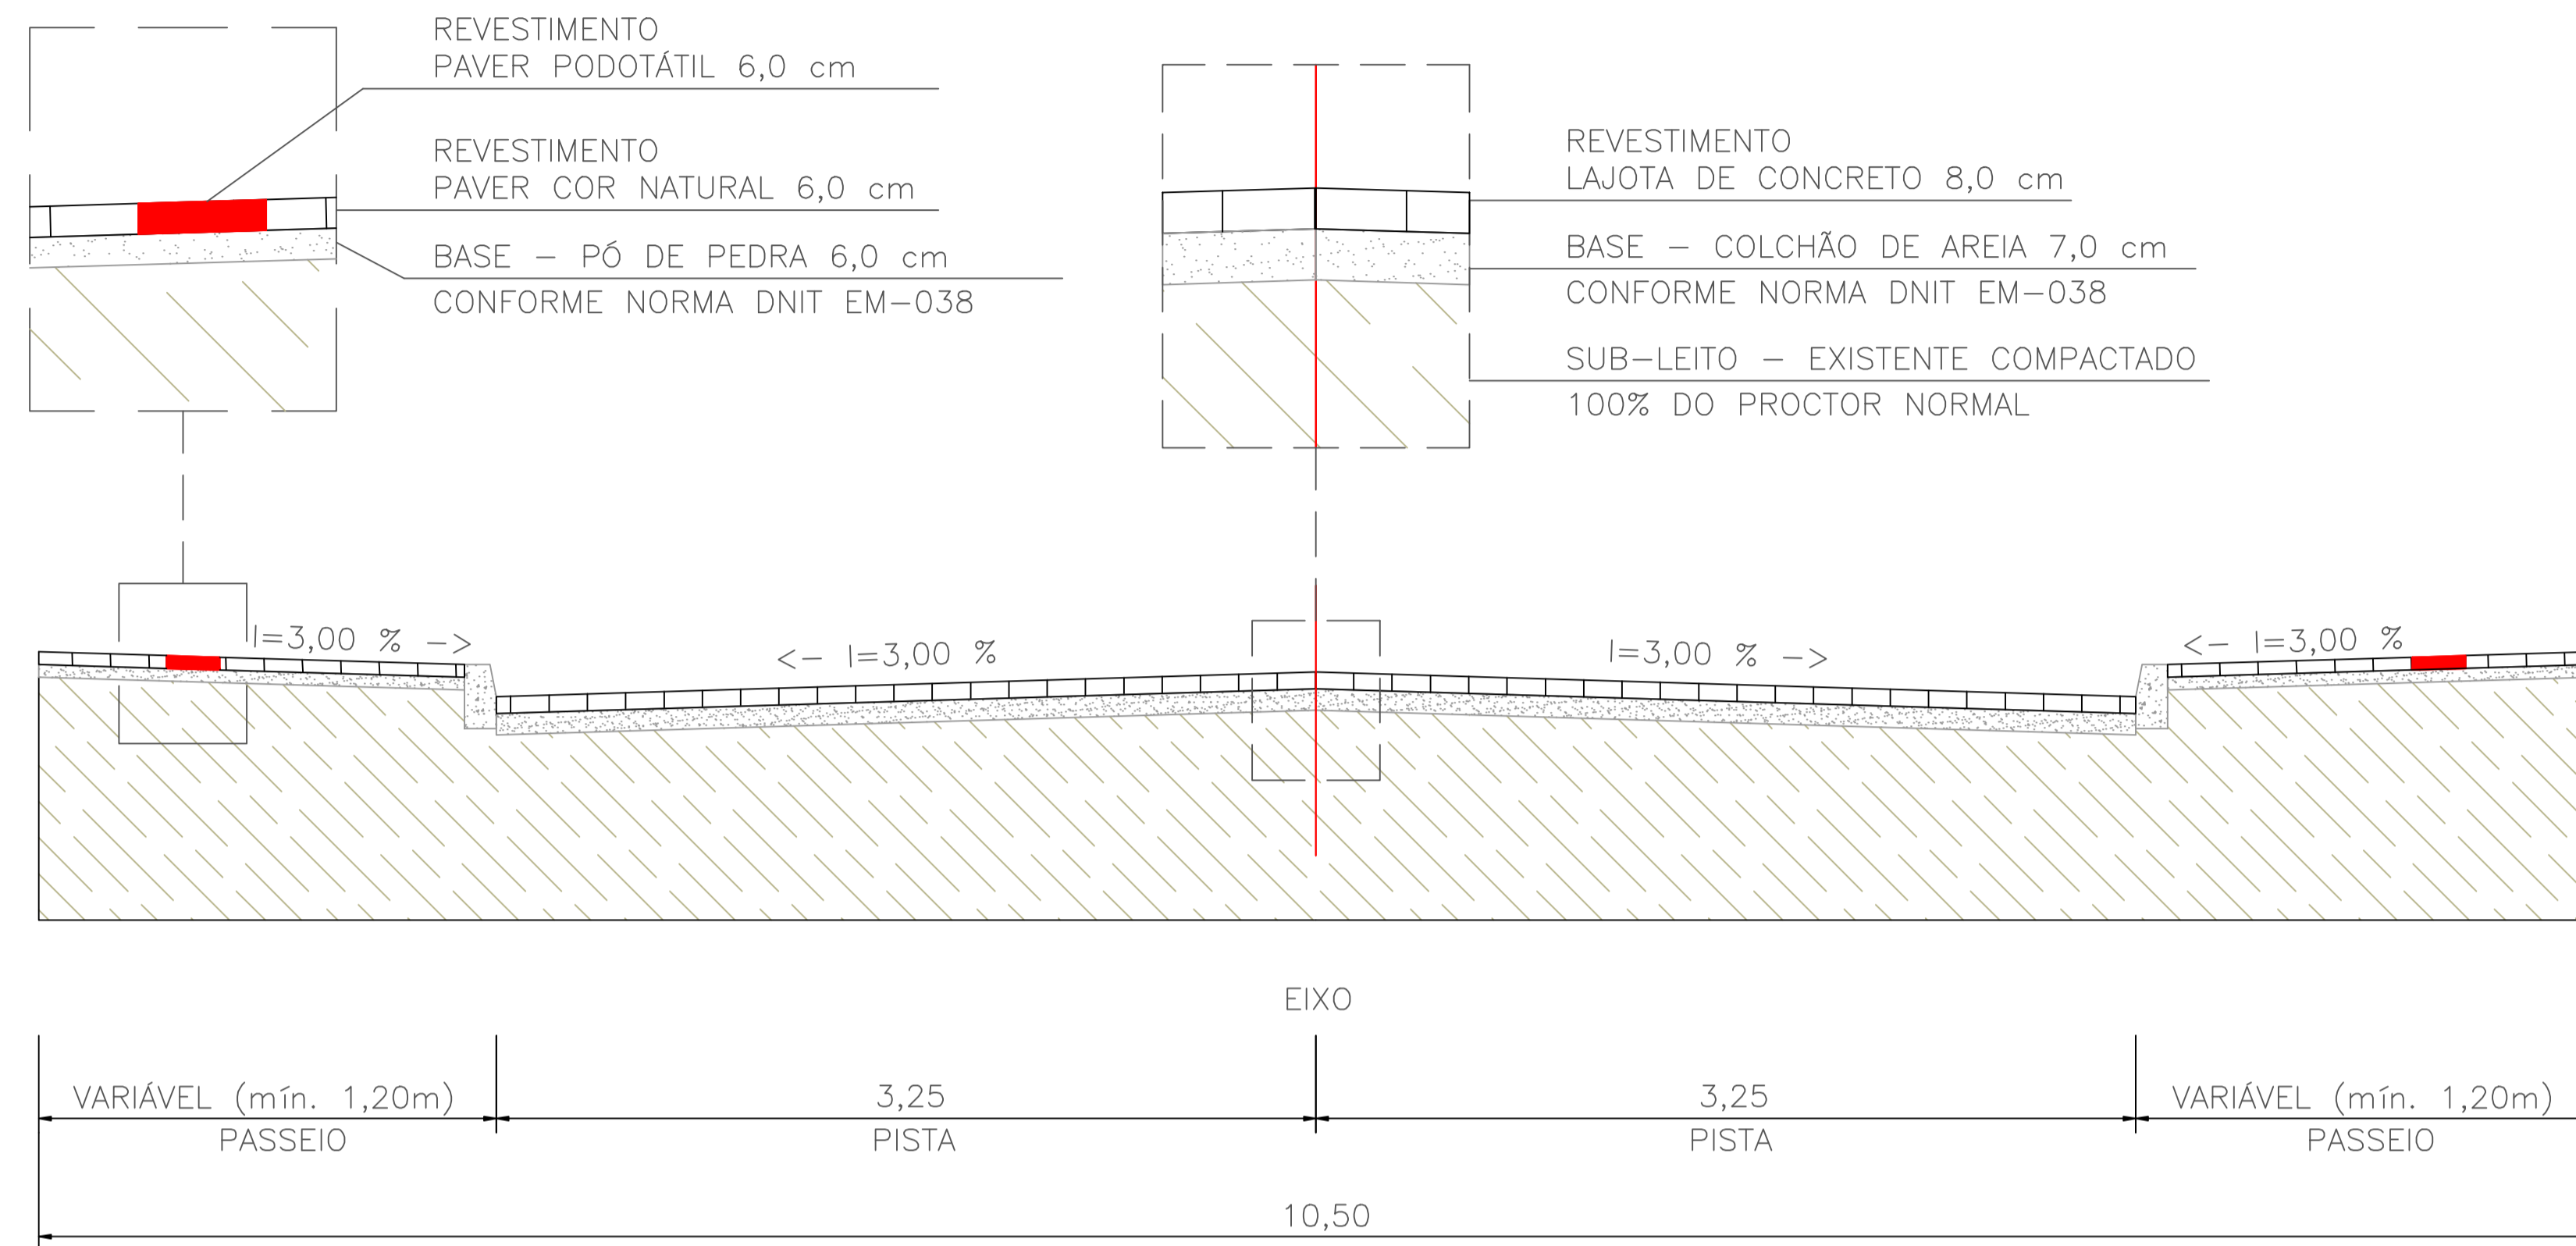

SEÇÃO TRANSVERSAL (E2 à E13 + 10,00)

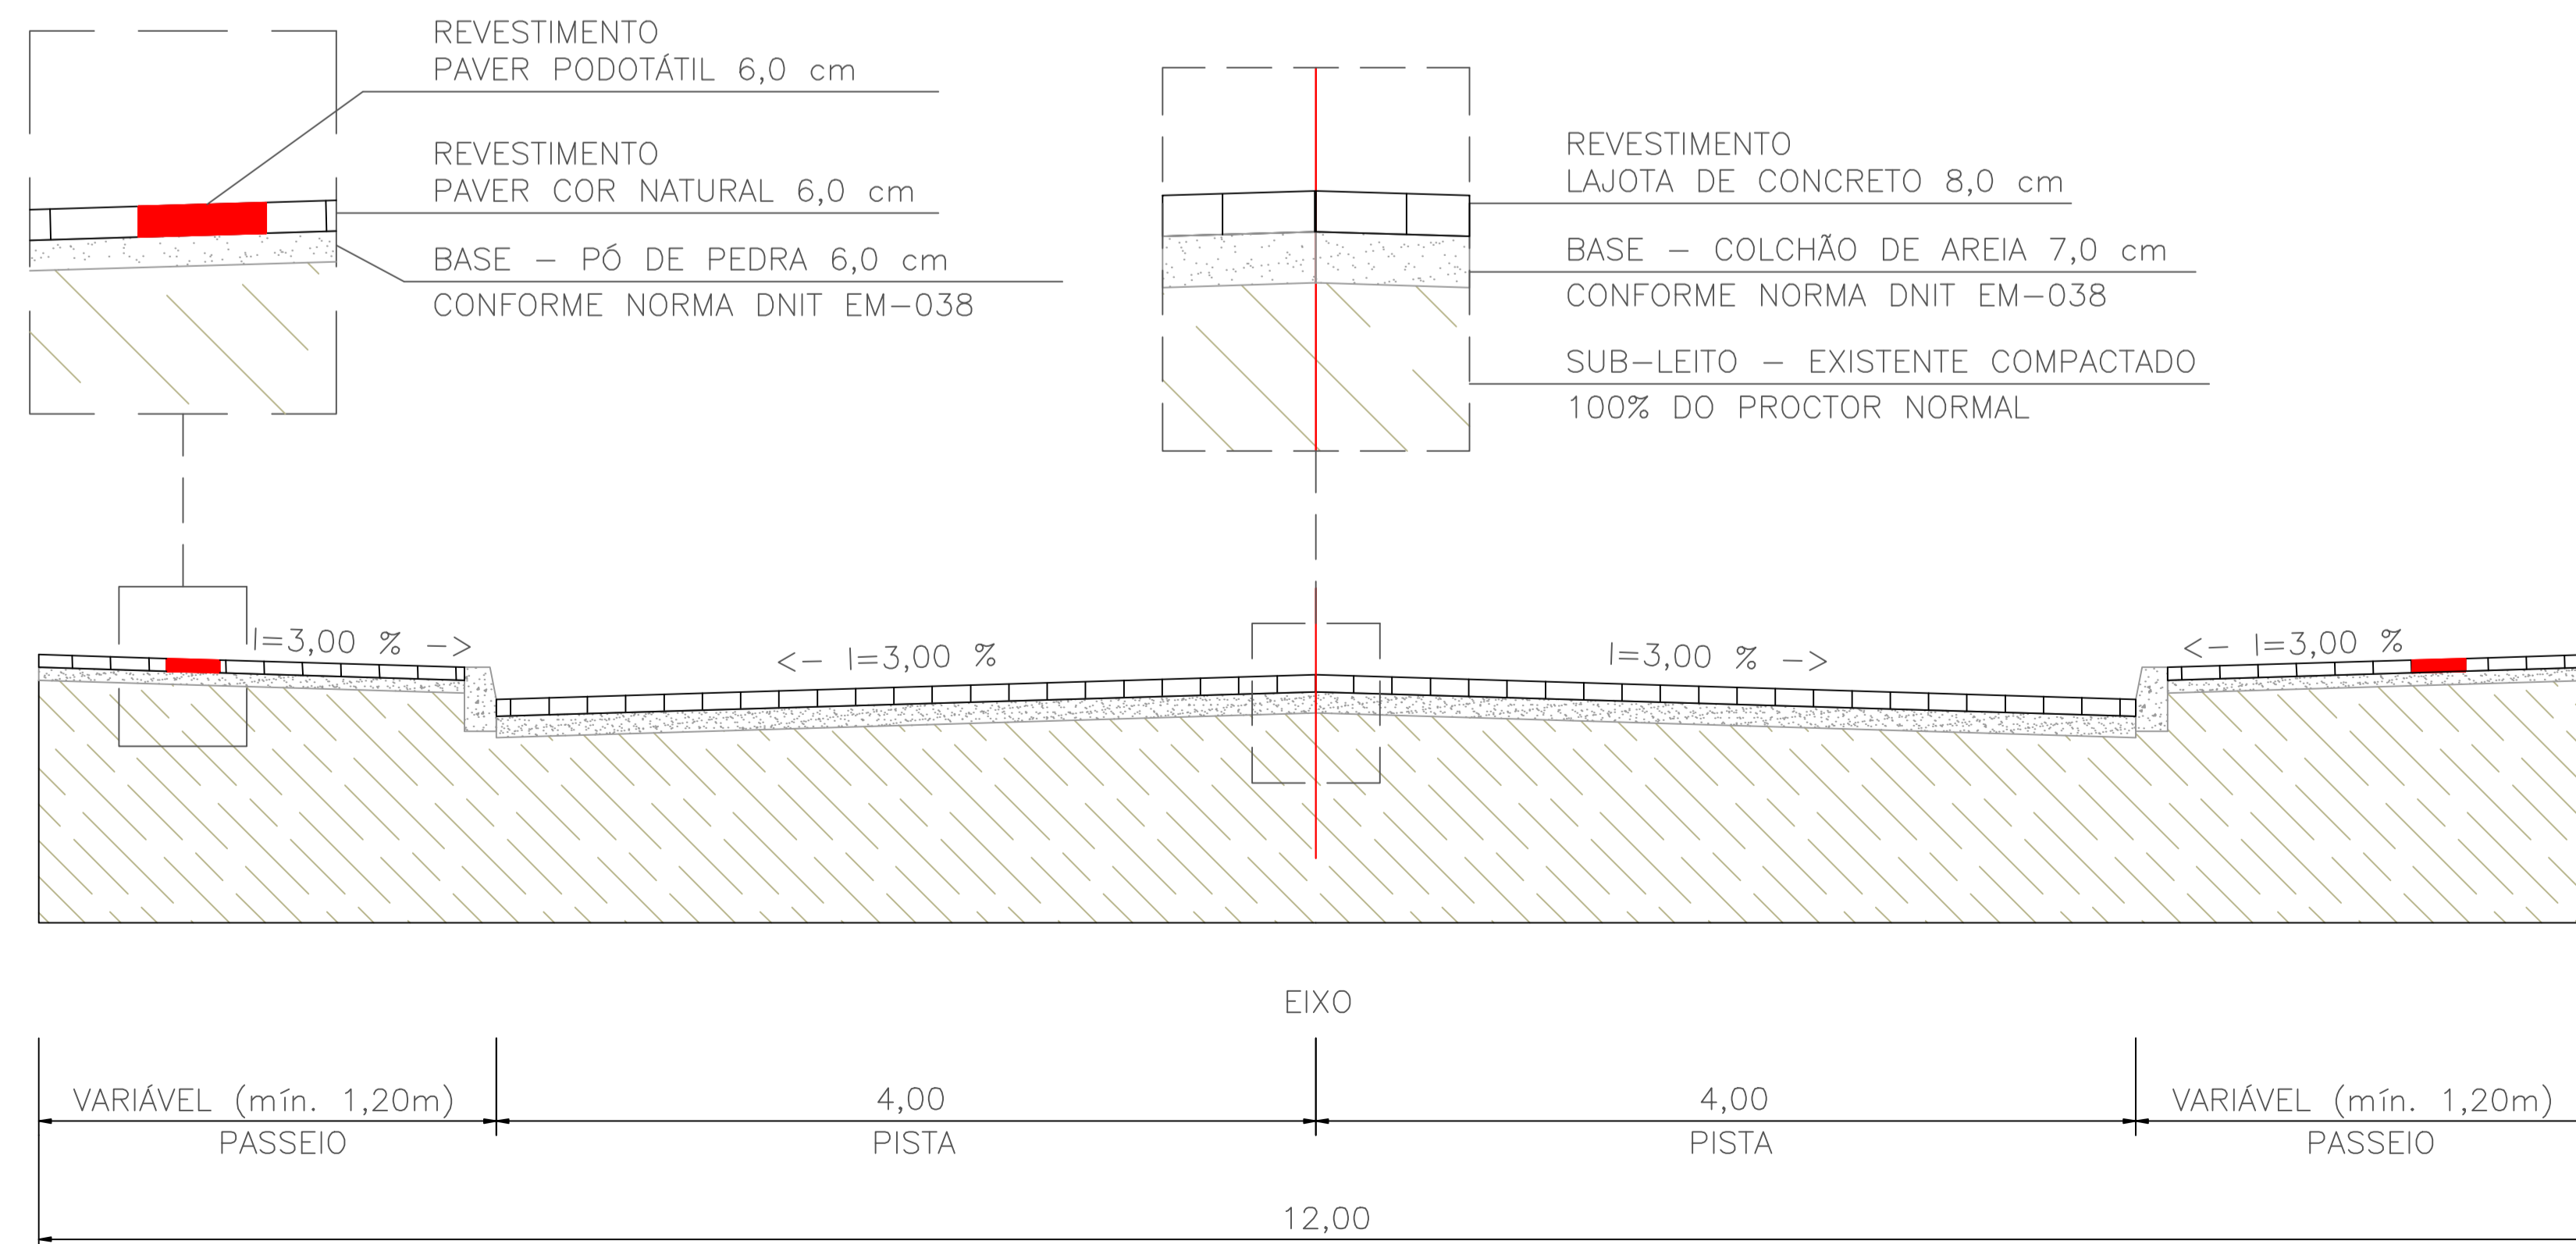

OBS:

PREFEITURA:	INSS	PROJETO DE PAVIMENTAÇÃO
ASS. RESPONSÁVEL TÉCNICO	ASS. PROPRIETÁRIO (a)	
JONAS LUDOVICO ZERMIANI CREA/SC 126070-4	Prefeitura Municipal de Rodeio CNPJ: 83.102.814/0001-64	
RUA LUIZ GADOTTI		
PROJETO BÁSICO DE PAVIMENTAÇÃO COM LAJOTAS DE CONCRETO E PROJETO DE CALÇADAS EM PAVER		ESCALA 1/500
Rua Luiz Gadotti, Bairro Rodeio 32, Rodeio-SC		DATA Fevereiro/2017
		ARQUIVO Luiz Gadotti.DWG
- SEÇÃO TRANSVERSAL -		FOLHA 05 08