


- LEGENDA**
- Zonamento**
- Área Especial de Interesse Social - AEIS
 - Zona de Adensamento Prioritário - ZAP
 - Zona de Adensamento Secundário - ZAS
 - Zona de Adensamento Terciário - ZAT
 - Zona Especial de Interesse Turístico - ZEIT 1
 - Zona Especial de Interesse Turístico 2 - ZEIT 2
 - Zona Especial de Ocupação Controlada - ZEOC
 - Zona Industrial 1 - ZI-1
 - Zona Industrial 2 - ZI-2
 - Zona Industrial Fechada - ZIF
 - Zona de Ocupação Rarefeita - ZOR
 - Zona de Ocupação Controlada - ZOC
 - Zona de Conservação Prioritária - ZCP
- CONVENÇÕES CARTOGRÁFICAS**
- Limite Municipal
 - Corpo d'água identificado com massa d'água
 - Hidrografia geral
 - Rodovias (Federal e Estaduais)
 - Vias Municipais

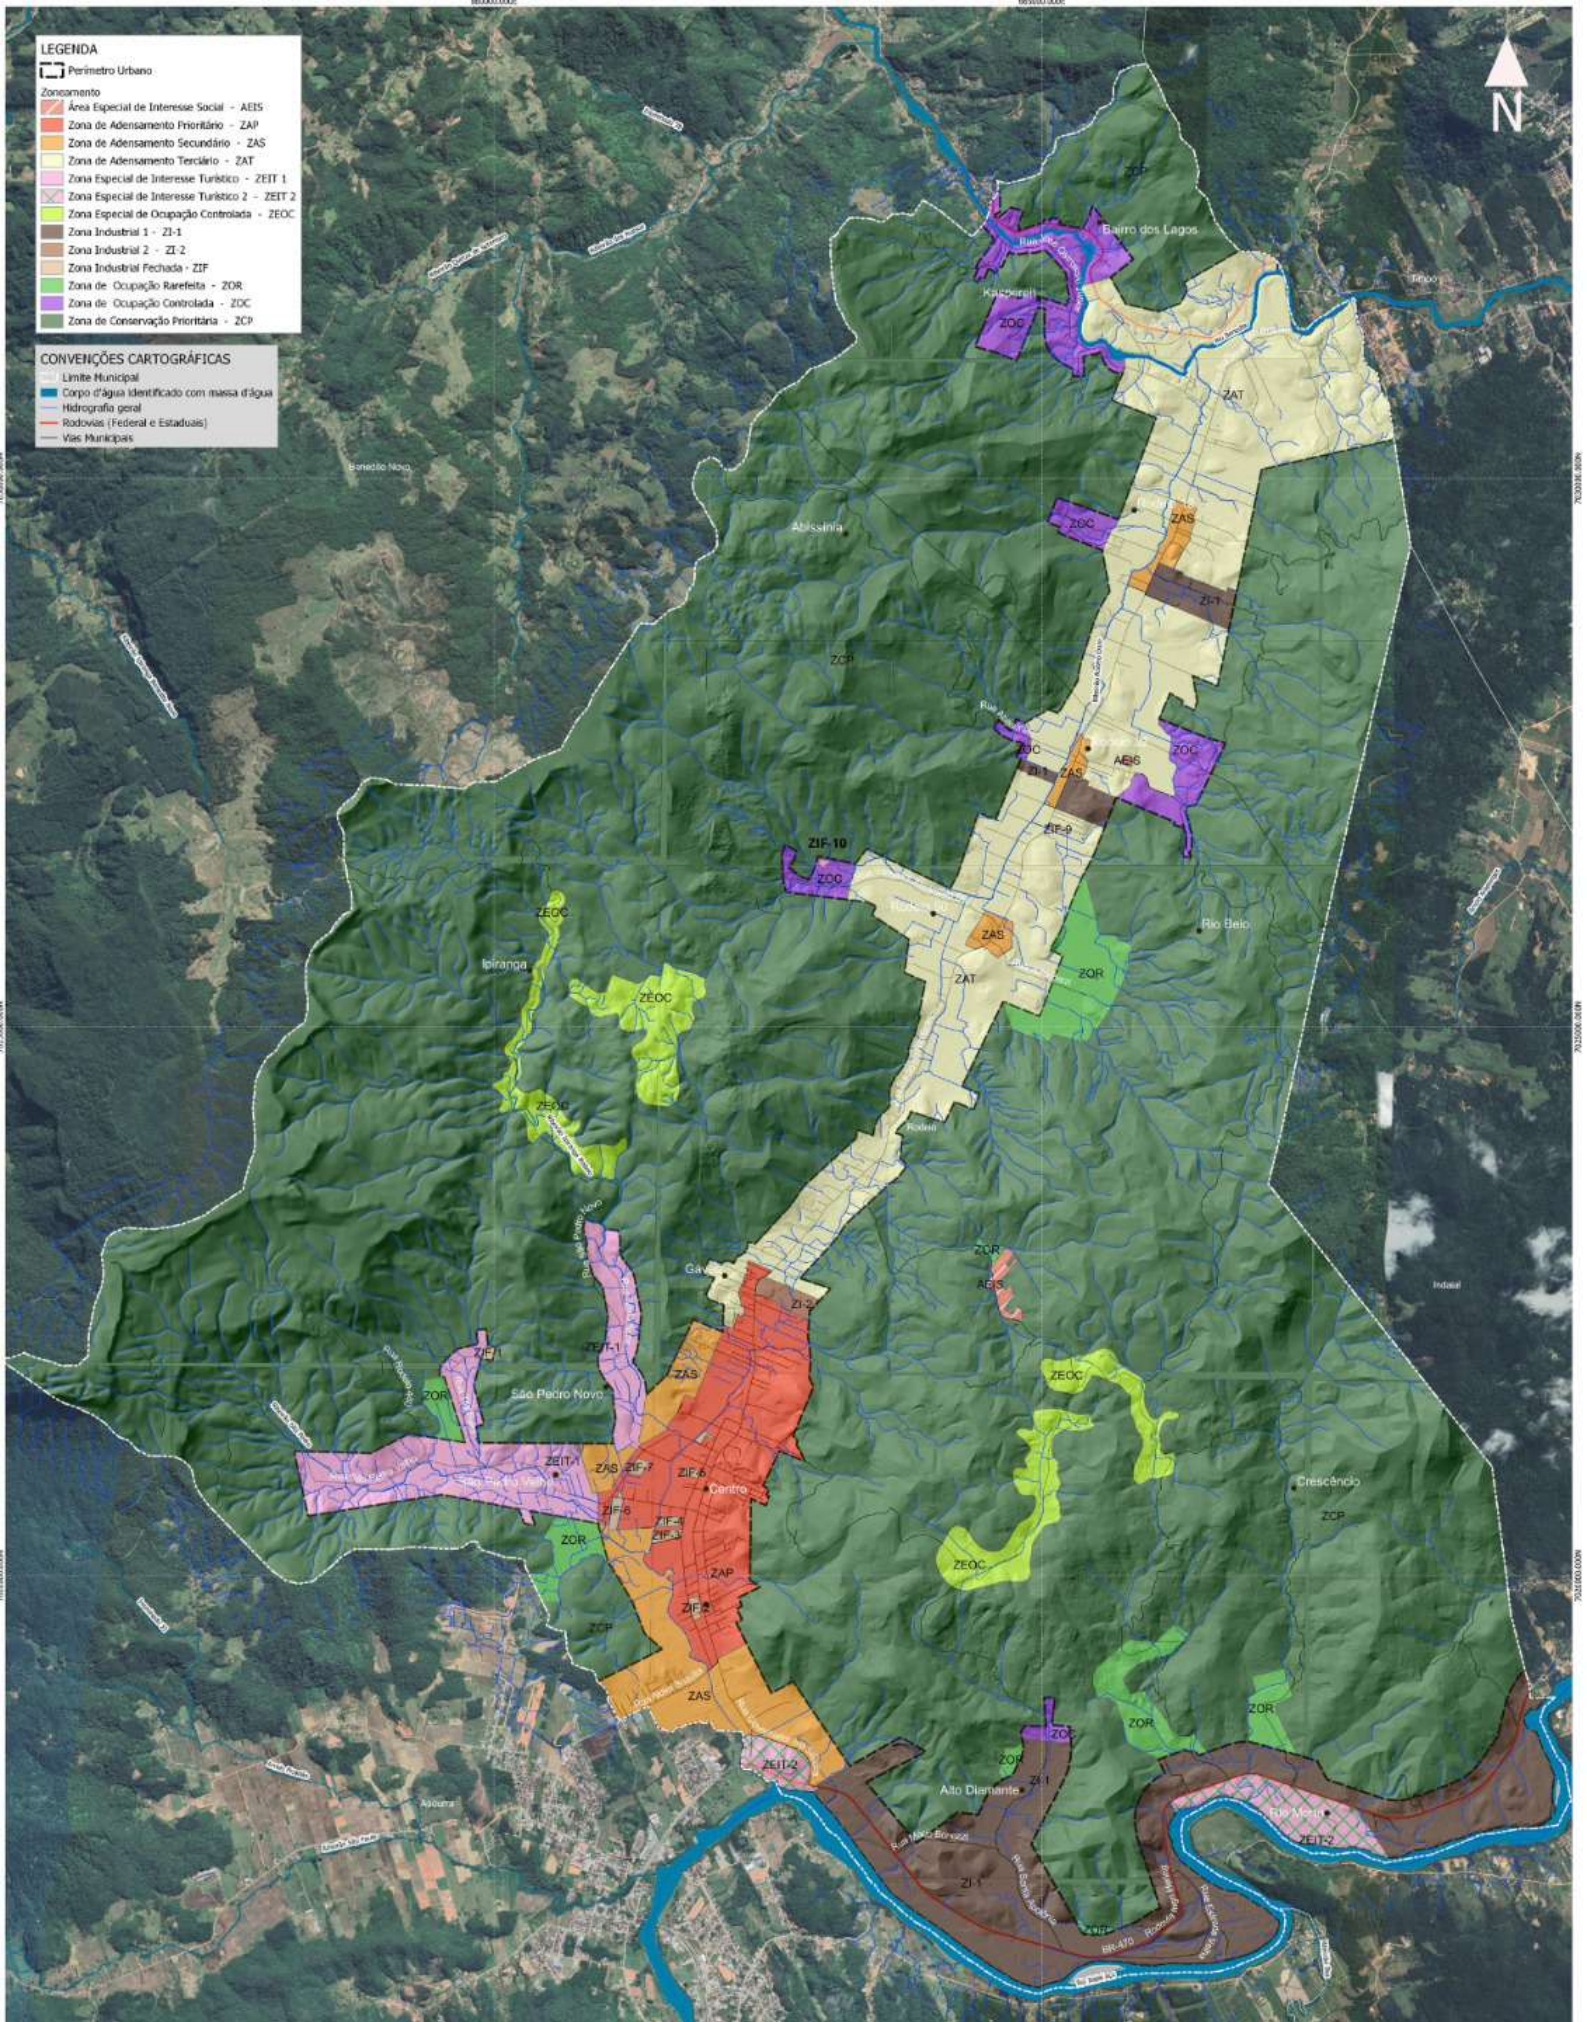

66000.00E

69500.00E

PLANO DIRETOR DE DESENVOLVIMENTO SUSTENTÁVEL RODEIO
ATUALIZAÇÃO 2022

Localização no estado:

Título:
Lei do Plano Diretor
ANEXO IV
Mapa de Zonamento

Fonte:
Hidrografia: SCS, 2011.
Imagem de Satélite: Google Satellite, 2022.
Limite municipal: Lei estadual nº 1.3.203, de 2007, alterações submetidas à Lei nº 17.326, de 20 de novembro de 2017 e alteração em trâmite no ALE/RR para divisa com Apuráca.

Projeto: SIGMA 2020/UTM série 226

Escala: 1:25.000

Data:
Outubro/2022