
PROJETO URBANÍSTICO E OBRAS COMPLEMENTARES

PROJETO URBANÍSTICO E OBRAS COMPLEMENTARES

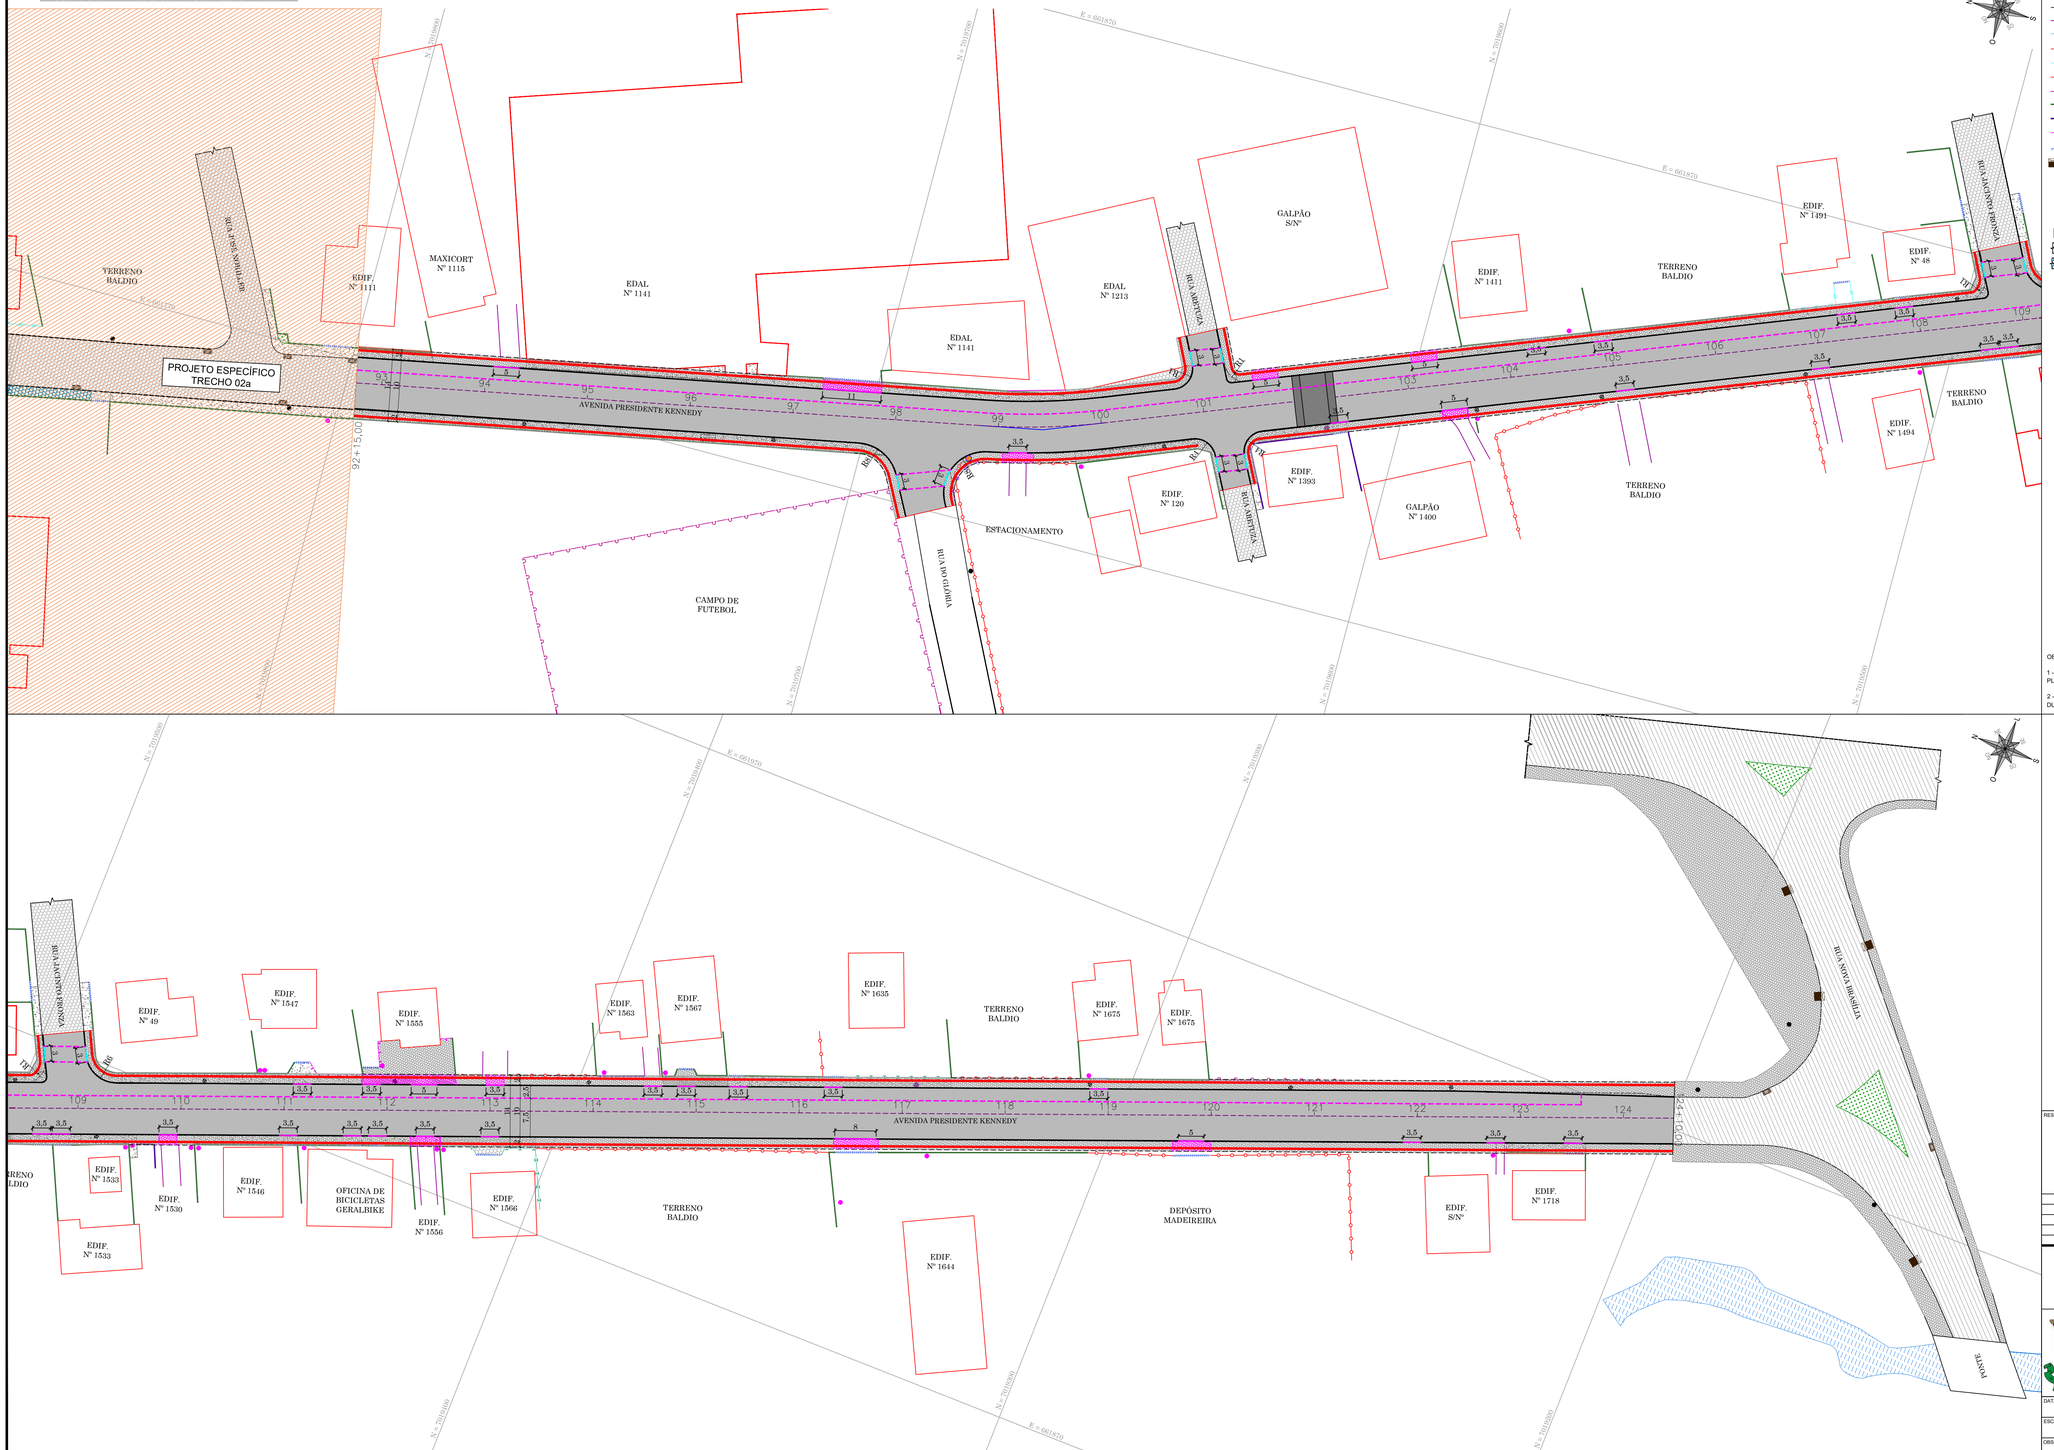

LEGENDA

- BORDO
- ACEIRO
- RIO/CORREGO/CURSO D'AGUA
- CERCA DE ARAME
- CERCA DE FERRO
- CERCA DE ALUMÍNIO
- CERCA DE TELA
- MURO DE ALVENARIA
- MURETA DE ALVENARIA
- MURO DE VIDRO
- PORTÃO
- DISPOSITIVOS DE REDE DE DRENAGEM PLUVIAL
- POSTE DE ILUMINAÇÃO
- POSTE RESIDENCIAL
- POSTE COM TRANSFORMADOR
- LUMINÁRIA
- Nº EDIFICAÇÃO
- PAVIMENTAÇÃO EM PARALELEPÍPEDO
- PAVIMENTAÇÃO EM CERÂMICA
- PAVIMENTAÇÃO EM PAVER
- PAVIMENTAÇÃO EM ASFALTO
- PAVIMENTAÇÃO EM CONCRETO
- PAVIMENTAÇÃO EM TAIPA
- CANTEIRO

LEGENDA PROJETADO

- MEIO FIO
- ALINHAMENTO PASSEIO
- PISO PODOTÁTIL (VER NOTAS)
- REBAIXO VEICULAR PARA PASSEIO ≥ 1,40 m
- REBAIXO VEICULAR PARA PASSEIO < 1,40 m
- REBAIXO VEICULAR PARA FAIXA DE PEDESTRE = 2,00 m
- TRAÇADO HORIZONTAL
- CERCA DE ARAME FARPADO A CONSTRUIR
- CERCA DE TELA A CONSTRUIR
- MURO DE ALVENARIA A CONSTRUIR
- COTAS GEOMÉTRICAS
- POSTE DE ILUMINAÇÃO A RELOCAR
- PAVIMENTAÇÃO ASFÁLTICA
- PASSEIO EM PAVER (8 cm)
- PASSEIO EM PAVER (8 cm)
- FAIXA ELEVADA

OBSERVAÇÕES:

1 - AS EDIFICAÇÕES REPRESENTADAS EM PLANTA FORAM ILUSTRADAS COM BASE EM IMAGENS AÉREAS DA REGIÃO E NO LEVANTAMENTO PLANIALTIMÉTRICO CADASTRAL.

2 - EM RELAÇÃO A DRENAGEM EXISTENTE ESTÁ SENDO INDICADO O POSSÍVEL ALINHAMENTO E DIÂMETRO DAS TUBULAÇÕES, VISTO QUE DURANTE O LEVANTAMENTO NÃO FOI POSSÍVEL OBTER OS REFERIDOS DADOS EM FUNÇÃO DAS MESMAS ESTAREM SOTERRADAS.

RESPONSÁVEL TÉCNICO

IVETE MARIA MAURISENZ ANDREAZZA:78776520978

Digitally signed by IVETE MARIA MAURISENZ ANDREAZZA:78776520978
DN: c=BR, o=ICP-Brasil, ou=Certificado Digital PF A1, ou=Videoconferência, ou=AR SOLUTI MULTISSERVICOS, cn=IVETE MARIA MAURISENZ ANDREAZZA:78776520978
Date: 2025.09.09 09:44:33 -03'00'

IVETE Mª MAURISENZ ANDREAZZA
CREA/SC 049344-1

CLIENTE

NEI PAULO VENTURI:52337170934

Assinado de forma digital por NEI PAULO VENTURI:52337170934
Dados: 2025.09.08 16:39:35 -03'00'

PREFEITURA MUNICIPAL DE RODEIO
CNPJ Nº 83.102.814/0001-64

REVISÃO	DESCRIÇÃO	RESPON.	DATA
00	EMISSÃO INICIAL	EQUIPE TÉCNICA	08/2022
01	REVISÃO 01	EQUIPE TÉCNICA	07/2025

GREIDE ENGENHARIA

CLIENTE: PREFEITURA MUNICIPAL DE RODEIO

REFERÊNCIA: PROJETO EXECUTIVO DE ENGENHARIA PARA PAVIMENTAÇÃO ASFÁLTICA

OBRA: AVENIDA PRESIDENTE KENNEDY - TRECHO 03
BAIRRO GLÓRIA


LOCALIZAÇÃO DO TRECHO: INÍCIO: PRÓXIMO A INTERSEÇÃO COM A RUA JOSÉ NORILLER (ESTACA 92+15,00 PP)
TÉRMINO: PRÓXIMO A INTERSEÇÃO COM A RUA NOVA BRASÍLIA (ESTACA 124+10,00 PF)

DATA	DESENHO	PROJETO	
JULHO / 2025	EQUIPE TÉCNICA	PROJETO URBANÍSTICO E OBRAS COMPLEMENTARES	
ESCALA: 1/500	FORMATO: 594x1000mm	ARQUIVO: ROD-APK-OBRPLA-R04	FOLHA: URB 01 / 02


OBSERVAÇÕES: HAVENDO DIVERGÊNCIA ENTRE COTA E ESCALA, PREVALECERÁ A COTA

DETALHE SINALIZAÇÃO TÁTIL DE ALERTA E DIRECIONAL


SINALIZAÇÃO TÁTIL DE ALERTA E DIRECIONAL EM ABRIGO DE ÔNIBUS

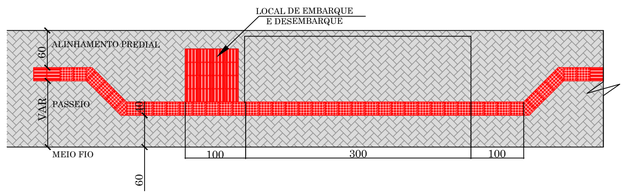


PAGINAÇÃO E SINALIZAÇÃO TÁTIL DE ALERTA EM OBSTÁCULOS

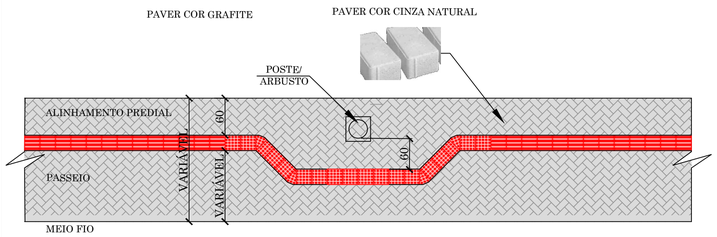


COMPOSIÇÃO DE SINALIZAÇÃO TÁTIL DE ALERTA E DIRECIONAL EXEMPLOS DE MUDANÇAS DE DIREÇÃO

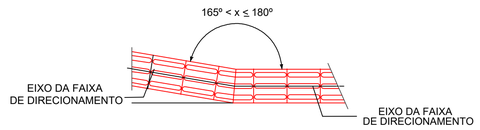


SINALIZAÇÃO TÁTIL DE ALERTA

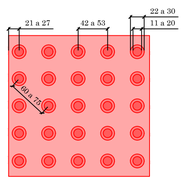


SINALIZAÇÃO TÁTIL DIRECIONAL

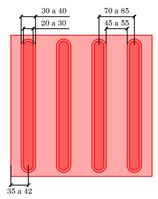


DETALHE FAIXA LIVRE

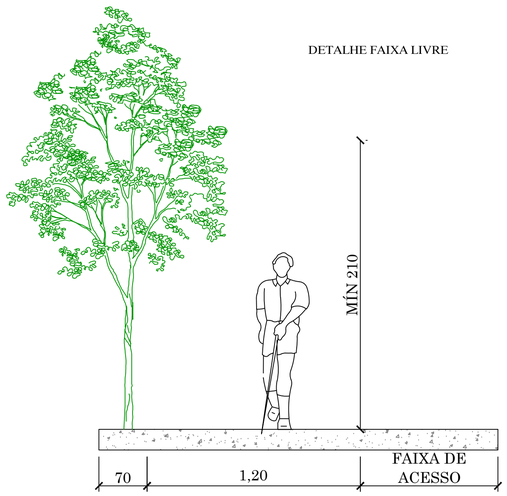


REBAIXO PARA TRAVESSIA DE PEDESTRES CALÇADA ESTREITA

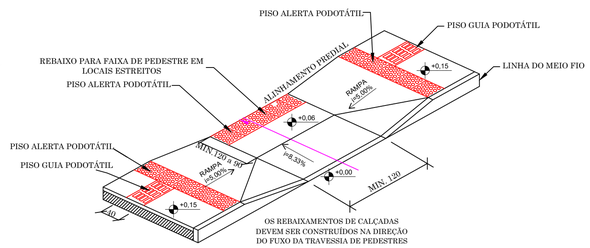


REBAIXO PARA ACESSO DE VEÍCULOS PARA LARGURA < 140 cm

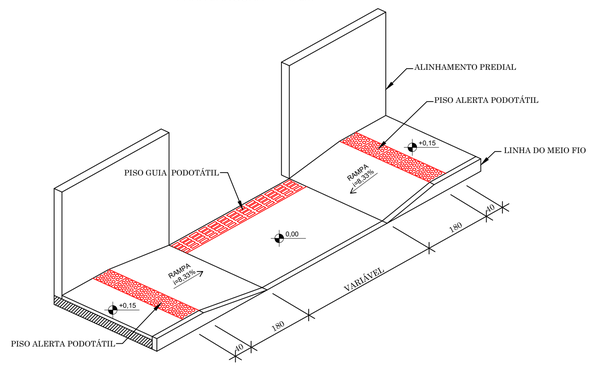


REBAIXO PARA TRAVESSIA DE PEDESTRES

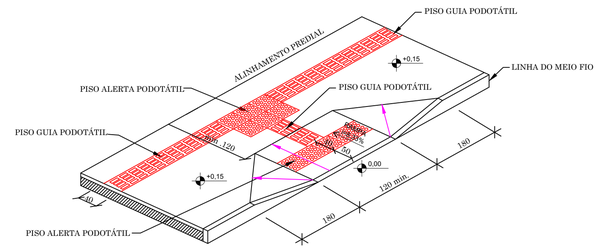


REBAIXO PARA ACESSO DE VEÍCULOS PARA LARGURA ≥ 140 cm

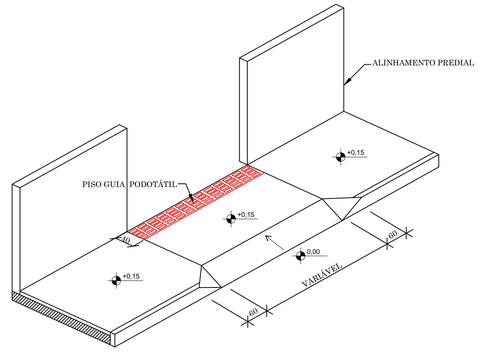

DETALHE FAIXA ELEVADA

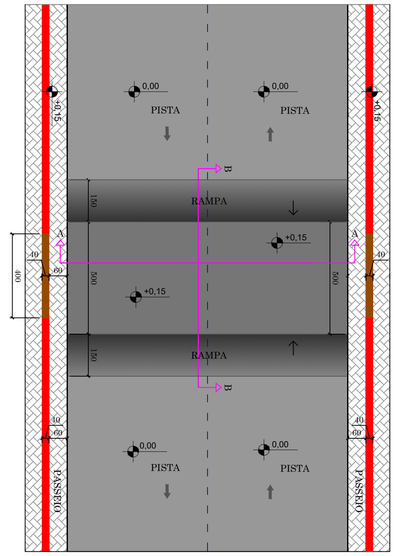

CORTE B-B

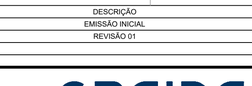


CORTE A-A




NOTA:
MEDIDAS EM (cm)


DETALHES DE CONSTRUÇÃO DE CERCAS E MUROS


PLANTA BAIXA
CERCA DE ARAME FARPADO

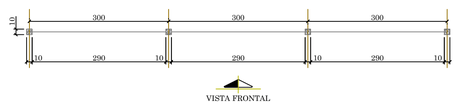

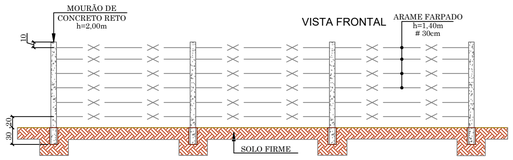

PLANTA BAIXA
CERCA DE TELA GALVANIZADA

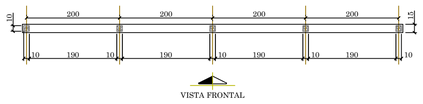


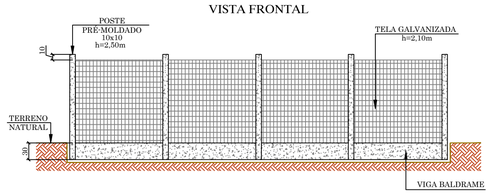


MURO DE ALVENARIA
PLANTA BAIXA




PILAR

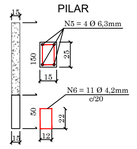

VISTA FRONTAL

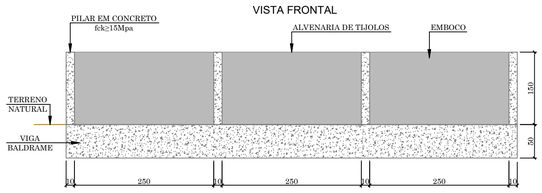

VIGA BALDRAME

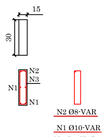

RESPONSÁVEL TÉCNICO

IVETE MARIA MAURISENZ ANDREAZZA:78776520978

Digitally signed by IVETE MARIA MAURISENZ ANDREAZZA:78776520978
DN: c=BR, o=ICP-Brasil, ou=Certificado Digital PF A3, ou=Presencial, ou=19046251000135, ou=AC Syngular ID Multipla, cn=IVETE MARIA MAURISENZ ANDREAZZA:78776520978
Date: 2025.09.05 09:44:53 -03'00'

IVETE Mª MAURISENZ ANDREAZZA
CREA/SC 049344-1

CLIENTE

NEI PAULO VENTURI:52337170934

Assinado de forma digital por NEI PAULO VENTURI:52337170934
Dados: 2025.09.08 16:39:07 -03'00'

PREFEITURA MUNICIPAL DE RODEIO
CNPJ Nº 83.102.814/0001-64

REVISÃO	DESCRIÇÃO	RESPON.	DATA
00	EMISSÃO INICIAL	EQUIPE TÉCNICA	08/2022
01	REVISÃO 01	EQUIPE TÉCNICA	07/2025

GREIDE ENGENHARIA

CLIENTE: PREFEITURA MUNICIPAL DE RODEIO

REFERÊNCIA: PROJETO EXECUTIVO DE ENGENHARIA PARA PAVIMENTAÇÃO ASFÁLTICA

OBRA: AVENIDA PRESIDENTE KENNEDY - TRECHO 03
BAIRRO GLÓRIA

LOCALIZAÇÃO DO TRECHO: INÍCIO: PROXIMO A INTERSEÇÃO COM A RUA JOSÉ NORILLER (ESTACA 92+15,00 PP)
TÉRMINO: PROXIMO A INTERSEÇÃO COM A RUA NOVA BRASÍLIA (ESTACA 124+10,00 PF)

DATA	DESENHO	PROJETO	FOLHA
JULHO / 2025	EQUIPE TÉCNICA	PROJETO URBANÍSTICO E OBRAS COMPLEMENTARES	
ESCALA: SEM ESCALA	FORMATO: 594x835mm	ARQUIVO: ROD-APK-OBRDET-R04	URB 02 / 02

OBSERVAÇÕES: HAVENDO DIVERGÊNCIA ENTRE COTA E ESCALA, PREVALECERÁ A COTA