

PROJETO DE SINALIZAÇÃO VIÁRIA

PROJETO DE SINALIZAÇÃO

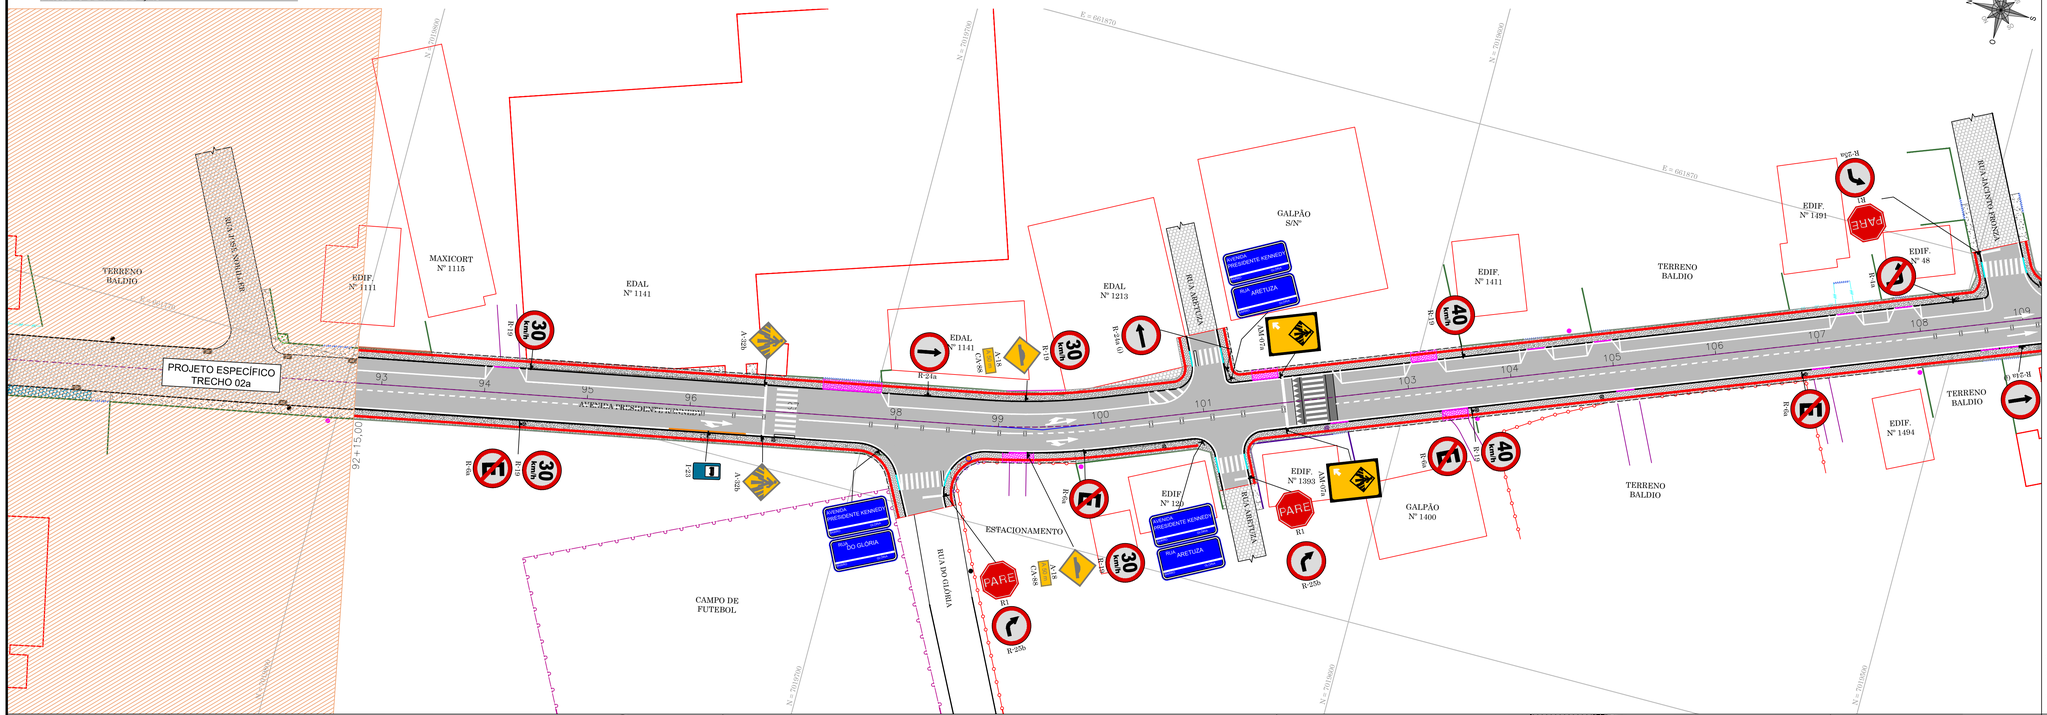

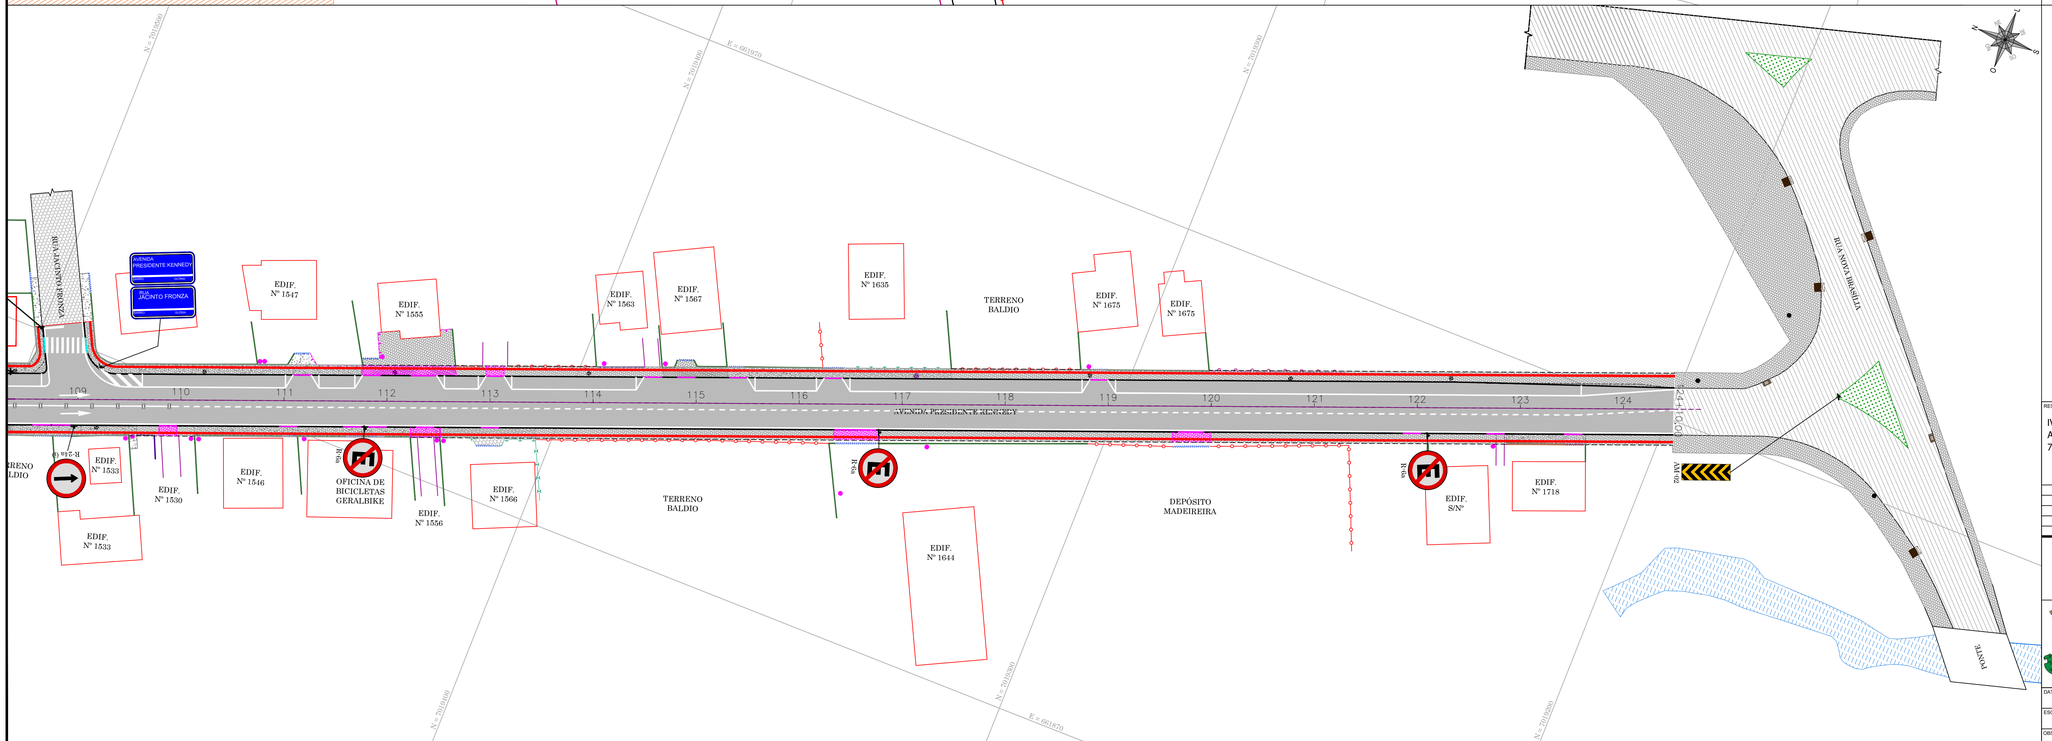

LEGENDA

- BORDO
- ACEIRO
- RIO/CÓRREGO/CURSO D'AGUA
- CERCA DE ARAME
- CERCA DE FERRO
- CERCA DE ALUMÍNIO
- CERCA DE TELA
- MURO DE ALVENARIA
- MURETA DE ALVENARIA
- MURO DE VIDRO
- PORTÃO
- DISPOSITIVOS DE REDE DE DRENAGEM PLUVIAL
- POSTE DE ILUMINAÇÃO
- POSTE RESIDENCIAL
- POSTE COM TRANSFORMADOR
- LUMINÁRIA
- EDIFICAÇÃO
- PAVIMENTAÇÃO EM PARALELEPÍPEDO
- PAVIMENTAÇÃO EM CERÂMICA
- PAVIMENTAÇÃO EM PAVER
- PAVIMENTAÇÃO EM ASFALTO
- PAVIMENTAÇÃO EM CONCRETO
- PAVIMENTAÇÃO EM LAJOTA
- CANTEIRO

LEGENDA PROJETADO

- SUPORTE DE PLACA
- TACHÃO BIDIRECIONAL
- PLACAS DE REGULAMENTAÇÃO
- PLACAS DE ADVERTÊNCIA

OBSERVAÇÕES:

1 - AS EDIFICAÇÕES REPRESENTADAS EM PLANTA FORAM ILUSTRADAS COM BASE EM IMAGENS AÉREAS DA REGIÃO E NO LEVANTAMENTO PLANIALTIMÉTRICO CADASTRAL.

2 - EM RELAÇÃO A DRENAGEM EXISTENTE ESTÁ SENDO INDICADO O POSSÍVEL ALINHAMENTO E DIÂMETRO DAS TUBULAÇÕES, VISTO QUE DURANTE O LEVANTAMENTO NÃO FOI POSSÍVEL OBTER OS REFERIDOS DADOS EM FUNÇÃO DAS MESMAS ESTAREM SOTERRADAS.

RESPONSÁVEL TÉCNICO

IVETE MARIA MAURISENZ ANDREAZZA:78776520978

Digitally signed by IVETE MARIA MAURISENZ ANDREAZZA:78776520978
DN: c=BR, o=ICP-Brasil, ou=Certificado Digital PF A1, ou=Presencial, ou=19046251000135, ou=AC Syngular4D Multipla, cn=IVETE MARIA MAURISENZ ANDREAZZA:78776520978
Date: 2025.09.05 09:45:11 -03'00'

IVETE Mª MAURISENZ ANDREAZZA
CREA/SC 049344-1

CLIENTE

NEI PAULO VENTURI:52337170934

Assinado de forma digital por NEI PAULO VENTURI:52337170934
Dados: 2025.09.08 17:17:51 -03'00'

PREFEITURA MUNICIPAL DE RODEIO
CNPJ Nº 83.102.814/0001-64

REVISÃO	DESCRIÇÃO	RESPON.	DATA
00	EMISSÃO INICIAL	EQUIPE TÉCNICA	08/2022
01	REVISÃO 01	EQUIPE TÉCNICA	07/2025

GREIDE ENGENHARIA

CLIENTE: PREFEITURA MUNICIPAL DE RODEIO

REFERÊNCIA: PROJETO EXECUTIVO DE ENGENHARIA PARA PAVIMENTAÇÃO ASFÁLTICA


OBRA: AVENIDA PRESIDENTE KENNEDY - TRECHO 03
BAIRRO GLÓRIA

LOCALIZAÇÃO DO TRECHO: INÍCIO: PRÓXIMO A INTERSEÇÃO COM A RUA JOSÉ NORILLER (ESTACA 92+15,00 PP)
TÉRMINO: PRÓXIMO A INTERSEÇÃO COM A RUA NOVA BRASÍLIA (ESTACA 124+10,00 PF)

DATA	DESENHO	PROJETO	
JULHO / 2025	EQUIPE TÉCNICA	PROJETO DE SINALIZAÇÃO	
ESCALA: 1/500	FORMATO: 594x1000mm	ARQUIVO: ROD-APK-SINPLA-R04	FOLHA: SIN 01/02


OBSERVAÇÕES: HAVENDO DIVERGÊNCIA ENTRE COTA E ESCALA, PREVALECERÁ A COTA

SINALIZAÇÃO VERTICAL

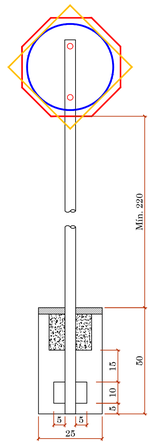


QUANTITATIVOS DE MATERIAIS		
DESCRIÇÃO	QUANTIDADE	UNID.
ESCAVAÇÃO MANUAL	0,03	m3
CONCRETO Fck ≥ 15 MPa	0,03	m3
TUBO DE AÇO GALVANIZADO DN 2"	3,00	m

SUPORTE DUPLO PARA SUSTENTAÇÃO DE PLACA-BAIXA (1,20x0,60m)

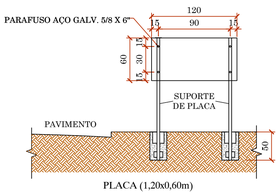

PLACA (1,20x0,60m)

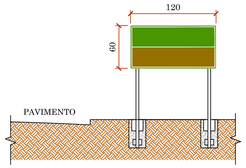

PLACAS DE REGULAMENTAÇÃO

PLACA	TIPO	PINTURA	MEDIDA (cm)
	R-1 PARADA OBRIGATÓRIA	FUNDO E ORLA EXTERNA VERMELHAS ORLA INTERNA E LETRAS BRANCAS	OCTOGONAL L=35
	R-19 VELOCIDADE MÁXIMA PERMITIDA (30km/h)	FUNDO BRANCO SÍMBOLO E LETRAS PRETAS ORLA E TARJA VERMELHAS	D=50
	R-19 VELOCIDADE MÁXIMA PERMITIDA (40km/h)	FUNDO BRANCO SÍMBOLO E LETRAS PRETAS ORLA E TARJA VERMELHAS	D=50
	R-4a PROIBIDO VIRAR À ESQUERDA	FUNDO BRANCO SÍMBOLO E LETRAS PRETAS ORLA E TARJA VERMELHAS	D=50
	R-4b PROIBIDO VIRAR À DIREITA	FUNDO BRANCO SÍMBOLO E LETRAS PRETAS ORLA E TARJA VERMELHAS	D=50
	R-25a VIRE À ESQUERDA	FUNDO BRANCO SÍMBOLO E LETRAS PRETAS ORLA E TARJA VERMELHAS	D=50
	R-25b VIRE À DIREITA	FUNDO BRANCO SÍMBOLO E LETRAS PRETAS ORLA E TARJA VERMELHAS	D=50
	R-24a SENTIDO DE CIRCULAÇÃO DA VIA/PISTA	FUNDO BRANCO SÍMBOLO E LETRAS PRETAS ORLA E TARJA VERMELHAS	D=50
	R-6a PROIBIDO ESTACIONAR	FUNDO BRANCO SÍMBOLO E LETRAS PRETAS ORLA E TARJA VERMELHAS	D=50
	R-24b PASSAGEM OBRIGATÓRIA	FUNDO BRANCO SÍMBOLO E LETRAS PRETAS ORLA E TARJA VERMELHAS	D=50

PLACAS DE ADVERTÊNCIA

PLACA	TIPO	PINTURA	MEDIDA (cm)
	A-32b PASSAGEM SINALIZADA DE PEDESTRES	FUNDO E ORLA EXTERNA AMARELAS SÍMBOLO, ORLA INTERNA E LEGENDAS PRETAS	L=50
	A-33b PASSAGEM SINALIZADA DE ESCOLARES	FUNDO E ORLA EXTERNA AMARELAS SÍMBOLO, ORLA INTERNA E LEGENDAS PRETAS	L=50
	A-18 SALIÊNCIA OU LOMBADA	FUNDO E ORLA EXTERNA AMARELAS SÍMBOLO, ORLA INTERNA E LEGENDAS PRETAS	L=50
	CA-88	FUNDO E ORLA EXTERNA AMARELAS SÍMBOLO, ORLA INTERNA E LEGENDAS PRETAS	60X30
	AM-07 FAIXA DE PEDESTRE ELEVADA	FUNDO E ORLA EXTERNA AMARELAS SÍMBOLO, ORLA INTERNA E LEGENDAS PRETAS	100x75

PLACAS DE SERVIÇO

PLACA	TIPO	PINTURA	MEDIDA (cm)
	I-23b PONTO DE ÔNIBUS	FUNDO AZUL FAIXA E LETRAS BRANCAS	50x70
	PLACA NOME DE RUA	FUNDO AZUL FAIXA E ESCRITA BRANCOS	45x23

PLACAS INDICATIVAS




TAMANHO : 3,00 x 1,50 m



TAMANHO : 1,20 x 0,75 m TAMANHO : 1,20 x 0,75 m

SINALIZAÇÃO DE OBRA

CROQUI DE SINALIZAÇÃO DO CONTAINER

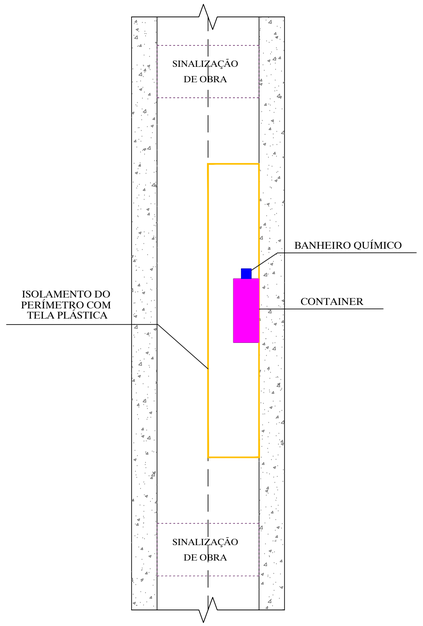

PLACAS DE OBRA

SUPORTE PARA PLACA



DIMENSÃO CAVALETE 1,0 x 1,2m
DIMENSÃO CHAPA 1,0 x 1,0m



1,0 x 1,0m



1,0 x 1,0m
1,0 x 0,5m




1,0 x 1,0m




1,0 x 1,0m

SINALIZAÇÃO HORIZONTAL


FAIXAS DE TRÁFEGO

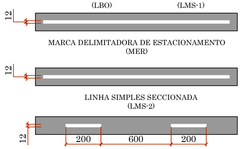



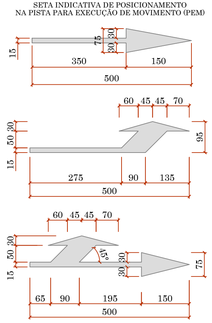


FAIXA PARA PEDESTRE - TIPO 01

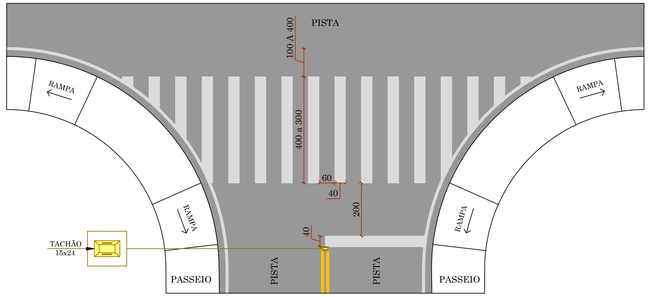

15x24 TACHÃO

FAIXA PARA PEDESTRE - TIPO 02

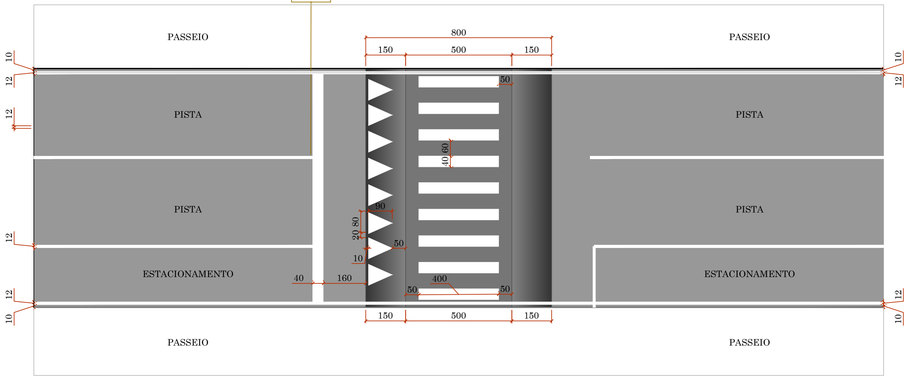

RESPONSÁVEL TÉCNICO	CLIENTE
IVETE MARIA MAURISENZ ANDREAZZA:78776520978 — Digitally signed by IVETE MARIA MAURISENZ ANDREAZZA:78776520978 DN: c=BR, o=ICP-Brasil, ou=Certificado Digital PF A3, ou=Presencial, ou=15904231000133, ou=AC SOLUTI Multipla v5, cn=IVETE MARIA MAURISENZ ANDREAZZA:78776520978 Date: 2025.09.05 08:46:57 -03'00'	
IVETE Mª MAURISENZ ANDREAZZA CREA/SC 049344-1	PREFEITURA MUNICIPAL DE RODEIO CNPJ Nº 83.102.814/0001-64


REVISÃO	DESCRIÇÃO	RESPON.	DATA
00	EMISSÃO INICIAL	EQUIPE TÉCNICA	08/2022
01	REVISÃO 01	EQUIPE TÉCNICA	07/2025

GREIDE ENGENHARIA


CLIENTE	PREFEITURA MUNICIPAL DE RODEIO
REFERÊNCIA	PROJETO EXECUTIVO DE ENGENHARIA PARA PAVIMENTAÇÃO ASFÁLTICA
OBRA	AVENIDA PRESIDENTE KENNEDY - TRECHO 03
BAIRRO	GLÓRIA
LOCALIZAÇÃO DO TRECHO	INÍCIO: PRÓXIMO A INTERSEÇÃO COM A RUA JOSÉ NORILLER (ESTACA 92+15,00 PP) TÉRMINO: PRÓXIMO A INTERSEÇÃO COM A RUA NOVA BRASÍLIA (ESTACA 124+10,00 PF)
DATA: JULHO / 2025	DESENHO: EQUIPE TÉCNICA — PROJETO: PROJETO DE SINALIZAÇÃO
ESCALA: SEM ESCALA	FORMATO: 450x970mm — ARQUIVO: ROD-APK-SINDET-R04 — FOLHA: SIN 02 / 02
OBSERVAÇÕES: HAVENDO DIVERGÊNCIA ENTRE COTA E ESCALA, PREVALECERÁ A COTA	

SEÇÕES TIPO


SEÇÃO TIPO - GEOMÉTRICO

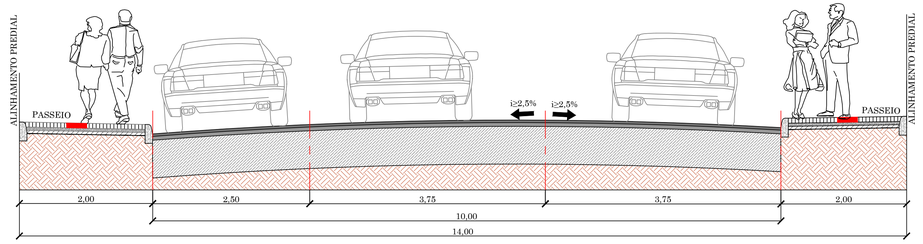


SEÇÃO TIPO - OBRAS COMPLEMENTARES

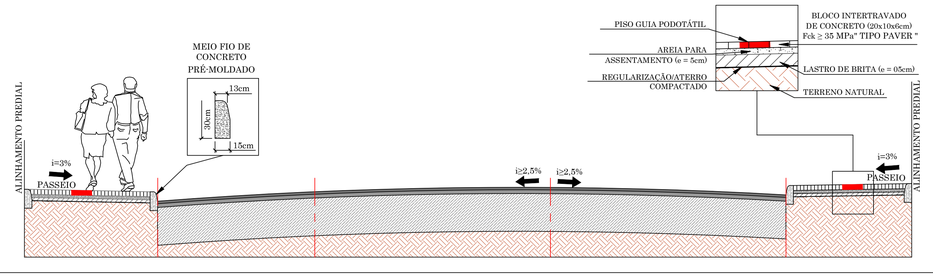

SEÇÃO TIPO - REDE DRENAGEM

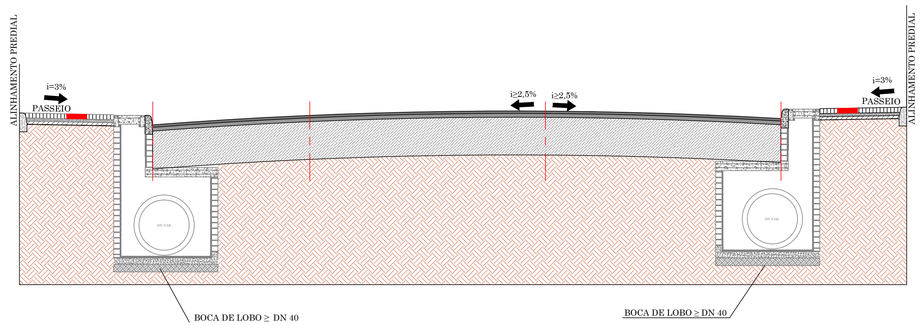


SEÇÃO TIPO - SINALIZAÇÃO VIÁRIA

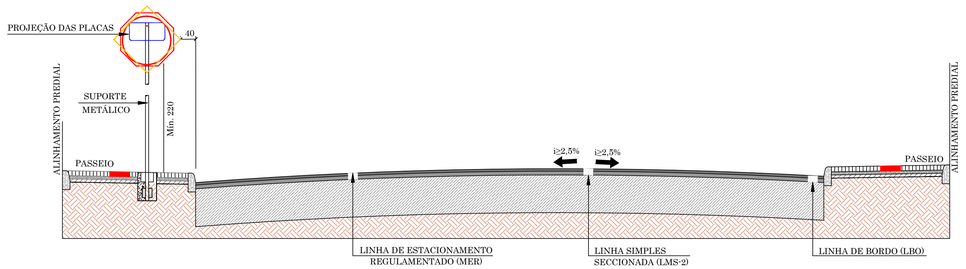


SEÇÃO TIPO - PAVIMENTAÇÃO


SEÇÃO TIPO 01
PAVIMENTO (LAJOTA/PARALELEPÍPEDO) EM RUAS TRANSVERSAIS
(DEFLEXÃO 0 > D ≤ 120)

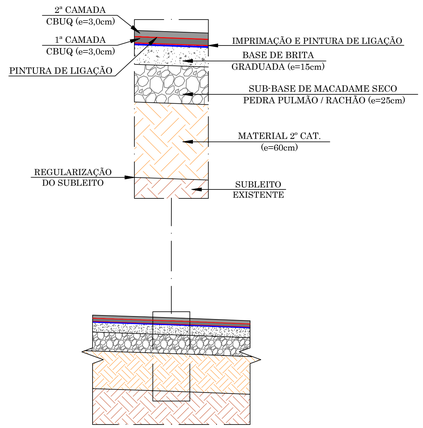


SEÇÃO TIPO 02
DEFLEXÃO 120 > D ≤ 200

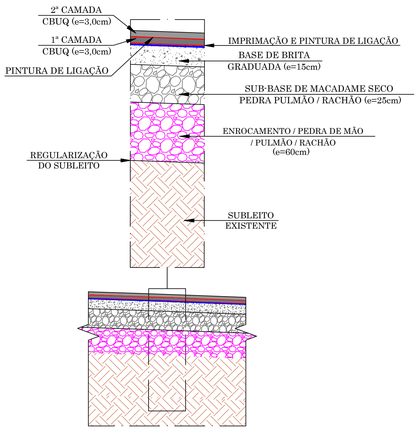

SEÇÃO TIPO 03
DEFLEXÃO 200 > D ≤ 300

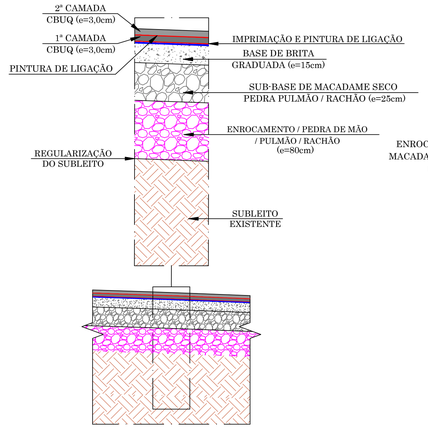

SEÇÃO TIPO 04
Deflexão 300 > D ≤ 700

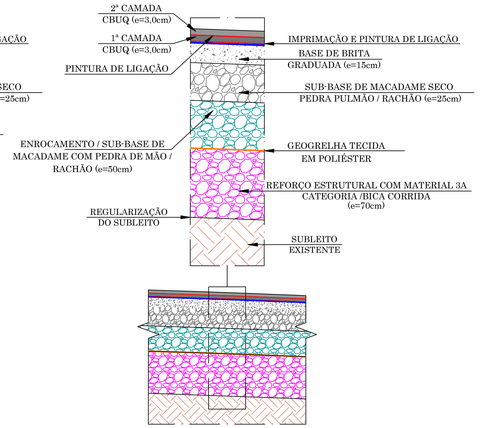

O GEOTÊXTIL ,GEOGRELHA E GEOCOMPOSTO CONTEMPLADOS NESTE PROJETO SÃO PRODUTO NORMATIZADOS / COMERCIALIZADO PELAS EMPRESAS MACCAFERRI E HUESKER, PODENDO SER SUBSTITUÍDO POR MATERIAL SIMILAR DESDE QUE APRESENTE PROPRIEDADES MECÂNICAS, HIDRÁULICAS E FÍSICAS IGUAIS OU MELHORES AO MATERIAL ACIMA PREVISTO E SEJA APLICADO COM A MESMA FINALIDADE CONTEMPLADA NO PROJETO.

RESPONSÁVEL TÉCNICO

IVETE MARIA MAURISENZ ANDREAZZA:78776520978
Digitally signed by IVETE MARIA MAURISENZ ANDREAZZA:78776520978
DN: c=BR, o=ICP Brasil, ou=Certificado Digital PF A3, ou=Videoconferência, ou=AR SOMA SOLUCOES, ou=AC Tempkraft3, cn=IVETE MARIA MAURISENZ ANDREAZZA:78776520978
Date: 2025.09.03 09:45:44 -03'00'

IVETE Mª MAURISENZ ANDREAZZA
CREA/SC 040344-1

CLIENTE

PREFEITURA MUNICIPAL DE RODEIO
CNPJ Nº 83.102.814/0001-64

REVISÃO	DESCRIÇÃO	RESPON.	DATA
00	EMISSÃO INICIAL	EQUIPE TÉCNICA	08/2022
01	REVISÃO 01	EQUIPE TÉCNICA	07/2025

GREIDE ENGENHARIA

CLIENTE: PREFEITURA MUNICIPAL DE RODEIO

REFERÊNCIA: PROJETO EXECUTIVO DE ENGENHARIA PARA PAVIMENTAÇÃO ASFÁLTICA

OBRA: AVENIDA PRESIDENTE KENNEDY - TRECHO 03
BAIRRO GLÓRIA

LOCALIZAÇÃO DO TRECHO:
INÍCIO: PRÓXIMO A INTERSEÇÃO COM A RUA JOSÉ NORILLER (ESTACA 92+15,00 PF)
TÉRMINO: PRÓXIMO A INTERSEÇÃO COM A RUA NOVA BRASÍLIA (ESTACA 124+10,00 PF)

DATA	DESENHO	PROJETO	
JULHO / 2025	EQUIPE TÉCNICA	SEÇÃO TIPO	
ESCALA	FORMATO	ARQUIVO	FOLHA
SEM ESCALA	594x1025mm	ROD-APK-SEC-R04	SEC 01 / 01

OBSERVAÇÕES: HAVENDO DIVERGÊNCIA ENTRE COTA E ESCALA, PREVALECERÁ A COTA

RESPONSABILIDADE TÉCNICA

GREIDE
ENGENHARIA

CREA/SC 042571-0

www.greideengenharia.com.br

(47) 3333-4886

IVETE MARIA MAURISENZ ANDREAZZA:78776520978

Digitally signed by IVETE MARIA MAURISENZ ANDREAZZA:78776520978
DN: c=BR, o=ICP-Brasil, ou=Certificado Digital PF A3, ou=Presencial, ou=19046251000135, ou=AC SyngularID Multipla, cn=IVETE MARIA MAURISENZ ANDREAZZA:78776520978
Date: 2025.09.05 09:45:52 -03'00'

Engª. Ivete Mª Maurisenz Andreazza
CREA/SC 049344-1