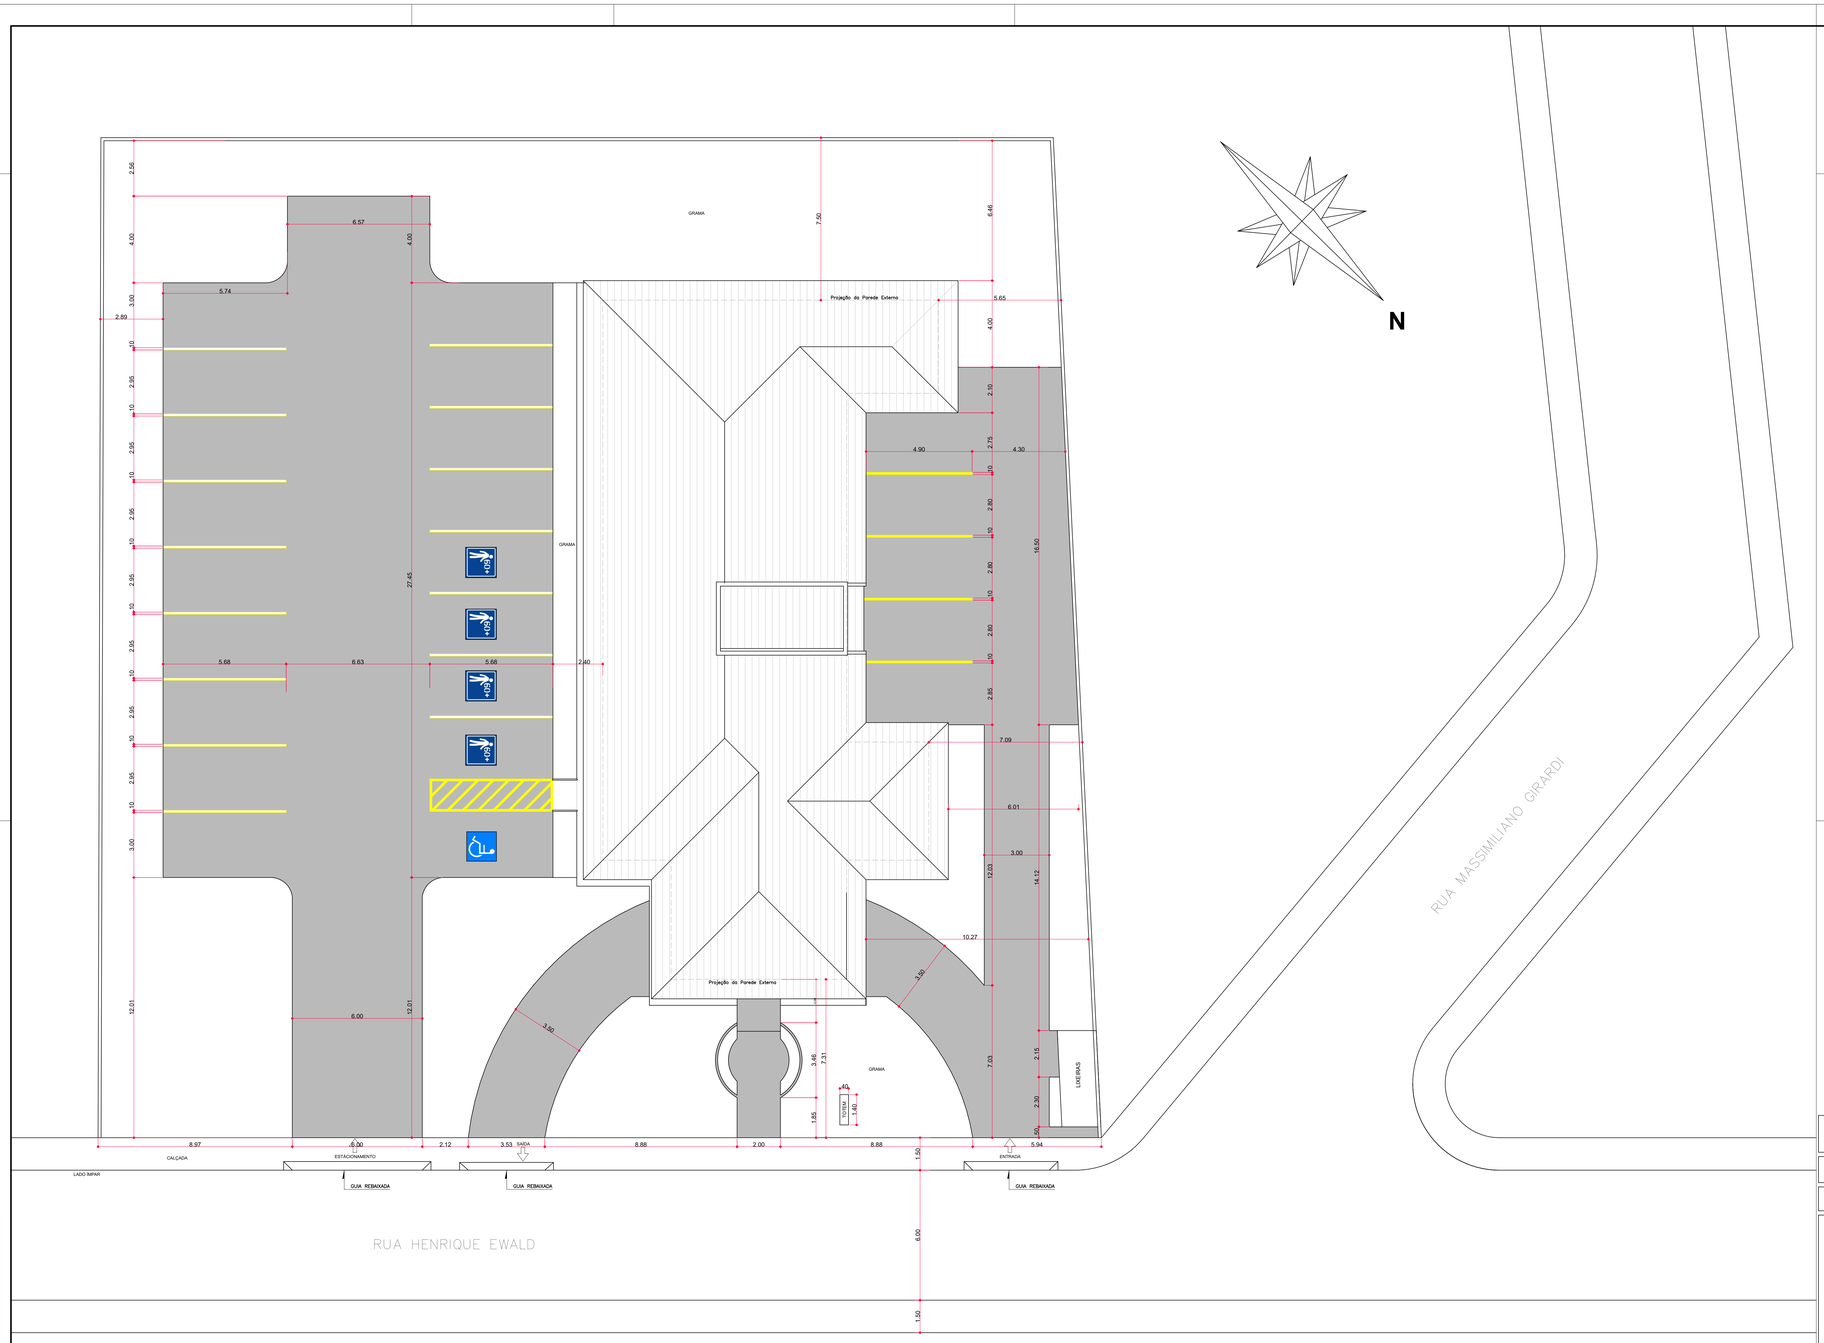

PLANTA BAIXA - Técnica

ESC. 1/250

NÃO É PERMITIDO ALTERAR OU MODIFICAR ESTE PROJETO SEM AUTORIZAÇÃO DO AUTOR. LEI DE REGULAMENTO DIREITO AUTORAL N- 9.610/98.

PROPRIETÁRIO
PREFEITURA MUNICIPAL DE RODEIO

DESCRIÇÃO
CONSTRUÇÃO DE UBS (UNIDADE BÁSICA DE SAÚDE)

ENDEREÇO
RUA HENRIQUE EWALD, BAIRRO DOS LAGOS, RODEIO, SC.

ASSUNTO
– PLANTA SITUAÇÃO E LOCALIZAÇÃO

ESCALA: INDICADA	DATA: JAN/2.026
DESENHO: SANDRO	No. PROJ.: 64/2025
ARQUIVO: PMR.DWG	
ÁREA TOTAL: 374,35 m^2	
FOLHA: ARQUITETÔNICO/01/13	

Furlani PROJETOS DE ENGENHARIA

RES. TÉC.
FURLANI PROJETOS DE ENGENHARIA LTDA
CREA/SC 180.138-5

PROPRIETÁRIO
PREFEITURA MUNICIPAL DE RODEIO
CNPJ 83.102.814/0001-64

SANDRO GUILHERME FURLANI:07877495919
Assinado de forma digital por SANDRO GUILHERME FURLANI:07877495919
Dados: 2026.01.20 16:52:26 -03'00'

RAFAELA RUBIA POSSAMAI:08190026909
Assinado de forma digital por RAFAELA RUBIA POSSAMAI:08190026909
Dados: 2026.01.21 07:37:45 -03'00'

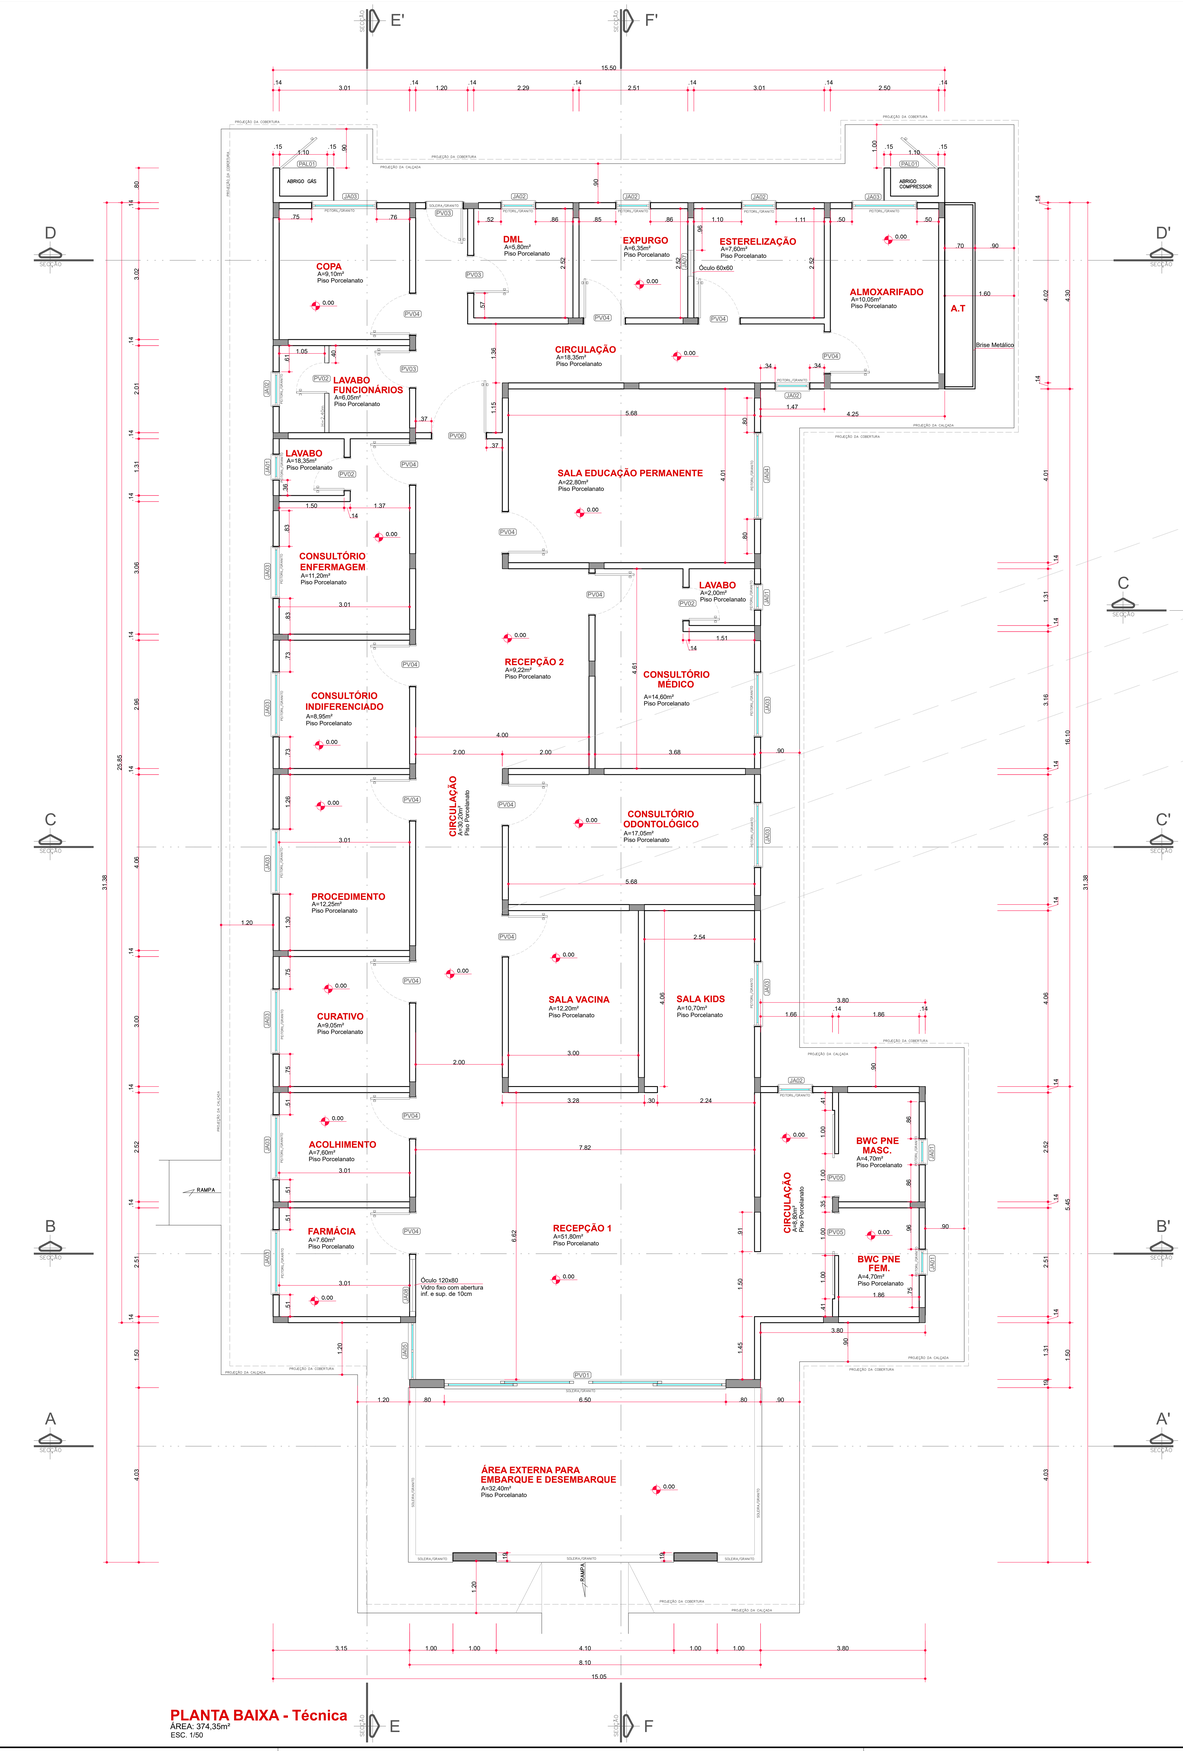

PLANTA BAIXA - Técnica

ÁREA: 374,35m²
ESC. 1/50

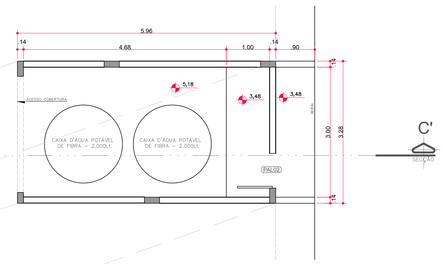

PLANTA BAIXA - Reservatório

ÁREA: 19,55m²
ESC. 1/50

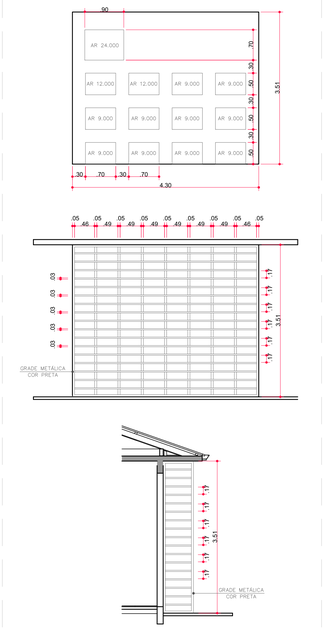

DETALHE - ÁREA TÉCNICA

ESC. 1/50

QUADRO RESUMO ESQUADRIAS

PORTAS DE VIDRO E ALUMÍNIO

CÓD.	DIMENSÃO ABERTURA		MATERIAL	ABERTURA	QTD
	LAR	ALT			
PV01	6,50	2,78	VIDRO TEMPERADO 10mm	CORRER 4 FOLHA	1
PV02	0,77	2,17	VIDRO COM SERIGRAFIA BRANCA	ABRIR	3
PV03	0,87	2,17	VIDRO COM SERIGRAFIA BRANCA	ABRIR	3
PV04	0,97	2,17	VIDRO COM SERIGRAFIA BRANCA	ABRIR	14
PV 05	1,00	2,17	VIDRO COM SERIGRAFIA BRANCA	CORRER	2
PV06	1,27	2,17	VIDRO COM SERIGRAFIA BRANCA	ABRIR	1
PAL01	1,10	1,20	ALUMÍNIO BRANCO - VENEZINA	ABRIR	2
PAL02	0,80	1,30	ALUMÍNIO BRANCO - VENEZINA	ABRIR	1

JANELAS

CÓD.	DIMENSÃO ABERTURA			MATERIAL	ABERTURA	QTD
	LAR	ALT	PEI			
JA01	0,60	0,80	2,28	VIDRO INCOLOR 8 mm C/ PEITORIL	MAXIM AR - 1F	4
JA02	0,80	0,80	2,28	VIDRO INCOLOR 8 mm C/ PEITORIL	MAXIM AR - 1F	6
JA03	1,50	0,50	2,58	VIDRO INCOLOR 8 mm C/ PEITORIL	CORRER	11
JA04	2,00	0,90	2,18	VIDRO INCOLOR 8 mm C/ PEITORIL	CORRER	1
JA05	1,31	0,50	2,58	VIDRO INCOLOR 8 mm C/ PEITORIL	MAXIM AR - 5F	1
JA06	1,50	0,50	2,58	ALUMÍNIO BRANCO - VENEZINA	FIXA	1
JA07	0,60	0,60	1,20	VIDRO INCOLOR 8 mm C/ PEITORIL	PASSA PRATO - 1F	1
JA08	1,20	0,80	1,20	VIDRO INCOLOR 8 mm C/ PEITORIL	ABERT. INF E SUP 10 CM	1

LEGENDA

= BLOCO CERÂMICO - 14x19x29 cm

= CONCRETO ARMADO

PROPRIETÁRIO: PREFEITURA MUNICIPAL DE RODEIO

DESCRIÇÃO: CONSTRUÇÃO DE UBS (UNIDADE BÁSICA DE SAÚDE)

ENDEREÇO: RUA HENRIQUE EWALD, BAIRRO DOS LAGOS, RODEIO, SC.

ASSUNTO:
- PLANTA BAIXA TÉCNICA
- PLANTA BAIXA RESERVATÓRIO

ESCALA	DATA
INDICADA	JAN/2.026
DESENHO	No. PROJ.
SANDRO	64/2025

ARQUIVO: PMR.DWG

ÁREA TOTAL: 374,35 m²

FOLHA: ARQUITETÔNICO/02/13

RES. TÉC.: FURLANI PROJETOS DE ENGENHARIA LTDA
CREA/SC 180.138-5

PROPRIETÁRIO: PREFEITURA MUNICIPAL DE RODEIO
CNPJ 83.102.814/0001-64

NÃO É PERMITIDO ALTERAR OU MODIFICAR ESTE PROJETO SEM A AUTORIZAÇÃO DO AUTOR, DE ACORDO COM O REGULAMENTO DIREITO AUTORAL Nº 9.610/98.

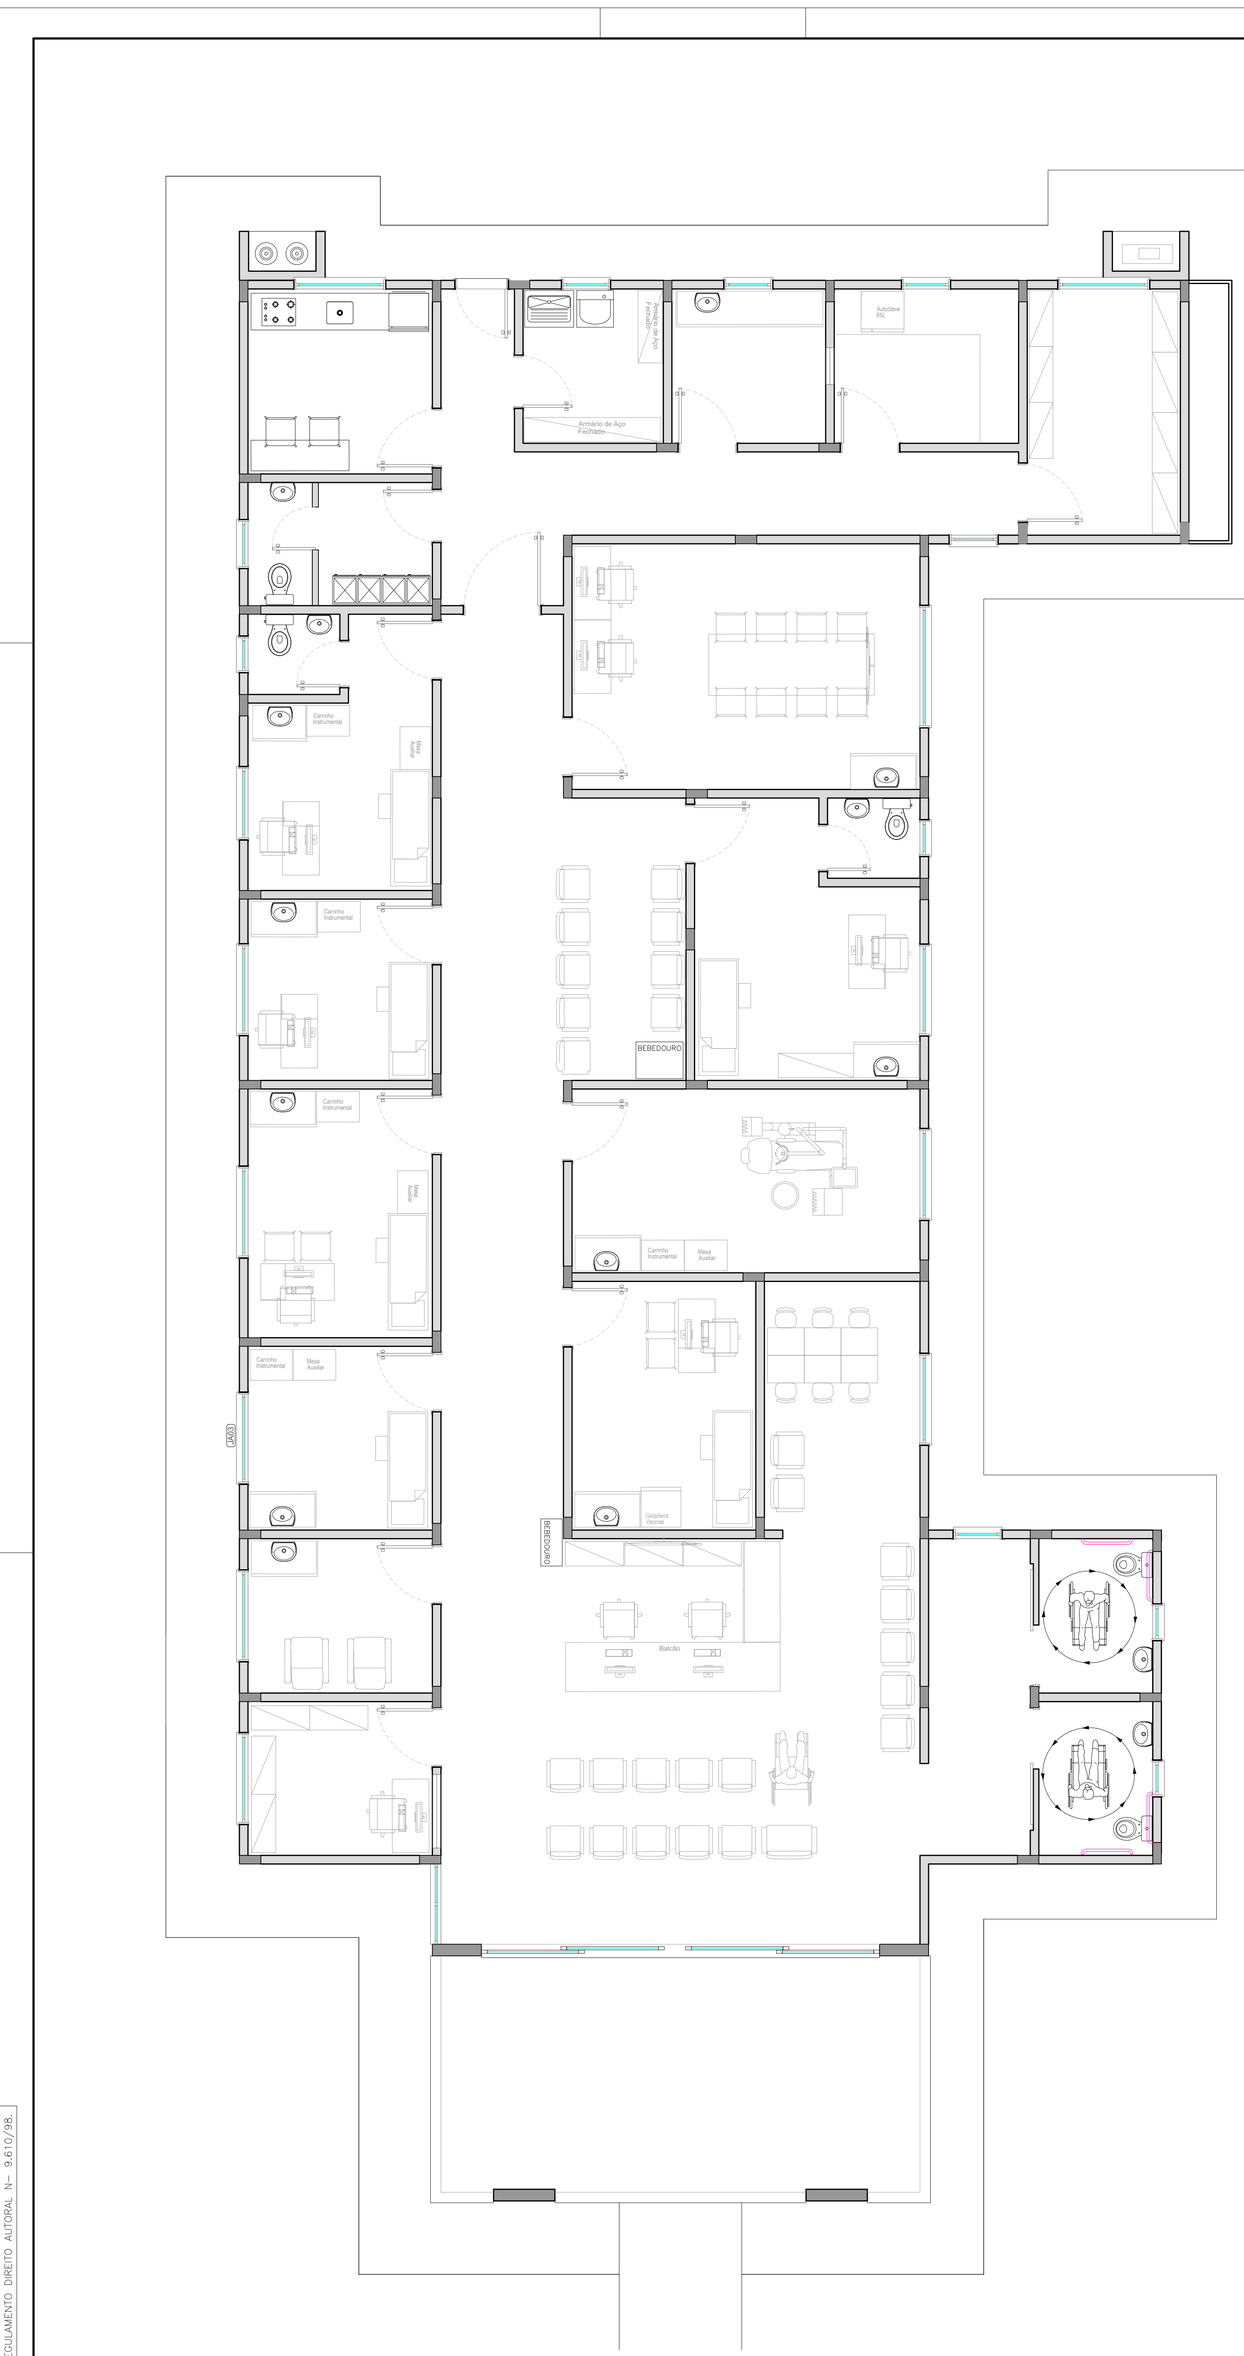

PLANTA BAIXA - Humanizada
ÁREA: 374,35m²
ESC. 1/50

NÃO É PERMITIDO ALTERAR OU MODIFICAR ESTE PROJETO SEM AUTORIZAÇÃO DO AUTOR. LEI DE REGULAMENTO DIREITO AUTORAL Nº 9.610/98.

PROPRIETÁRIO
PREFEITURA MUNICIPAL DE RODEIO

DESCRIÇÃO
CONSTRUÇÃO DE UBS (UNIDADE BÁSICA DE SAÚDE)

ENDEREÇO
RUA HENRIQUE EWALD, BAIRRO DOS LAGOS, RODEIO, SC.

ASSUNTO
– PLANTA BAIXA HUMANIZADA

ESCALA: INDICADA
DATA: JAN/2.026
DESENHO: SANDRO
No. PROJ.: 64/2025
ARQUIVO: PMR.DWG
AREA TOTAL: 374,35 m²
FOLHA: ARQUITETÔNICO/03/13

RES. TEC.
FURLANI PROJETOS DE ENGENHARIA LTDA
CREA/SC 180.138-5

PROPRIETÁRIO
PREFEITURA MUNICIPAL DE RODEIO
CNPJ 83.102.814/0001-64



PLANTA BAIXA - Acabamento Paredes
ÁREA: 374,35m²
ESC. 1/50

△ LEGENDA - ACABAMENTO PAREDES INTERNAS

1 - PAREDE EM ALVENARIA COM PINTURA ACRÍLICA SEMI-BRILHO SOBRE MASSA ACRÍLICA, COR BRANCO GELO

2 - PAREDE COM REVESTIMENTO CERÂMICO 60X60cm, (PORCELANATO), COR BRANCO C/ REJUNTE EPOXI COR BRANCA

NÃO É PERMITIDO ALTERAR OU MODIFICAR ESTE PROJETO SEM AUTORIZAÇÃO DO AUTOR. LEI DE REGULAMENTO DIREITO AUTORAL Nº 9.610/98.

PROPRIETÁRIO
PREFEITURA MUNICIPAL DE RODEIO

DESCRIÇÃO
CONSTRUÇÃO DE UBS (UNIDADE BÁSICA DE SAÚDE)

ENDEREÇO
RUA HENRIQUE EWALD, BAIRRO DOS LAGOS, RODEIO, SC.

ASSUNTO
– PLANTA BAIXA ACABAMENTO PAREDES

ESCALA	DATA
INDICADA	JAN/2.026

DESENHO	No. PROJ.
SANDRO	64/2025

ARQUIVO: PMR.DWG

AREA TOTAL: 374,35 m²

FOLHA: ARQUITETÔNICO/04/13

RES. TEC.
FURLANI PROJETOS DE ENGENHARIA LTDA
CREA/SC 180.138-5

PROPRIETÁRIO
PREFEITURA MUNICIPAL DE RODEIO
CNPJ 83.102.814/0001-64

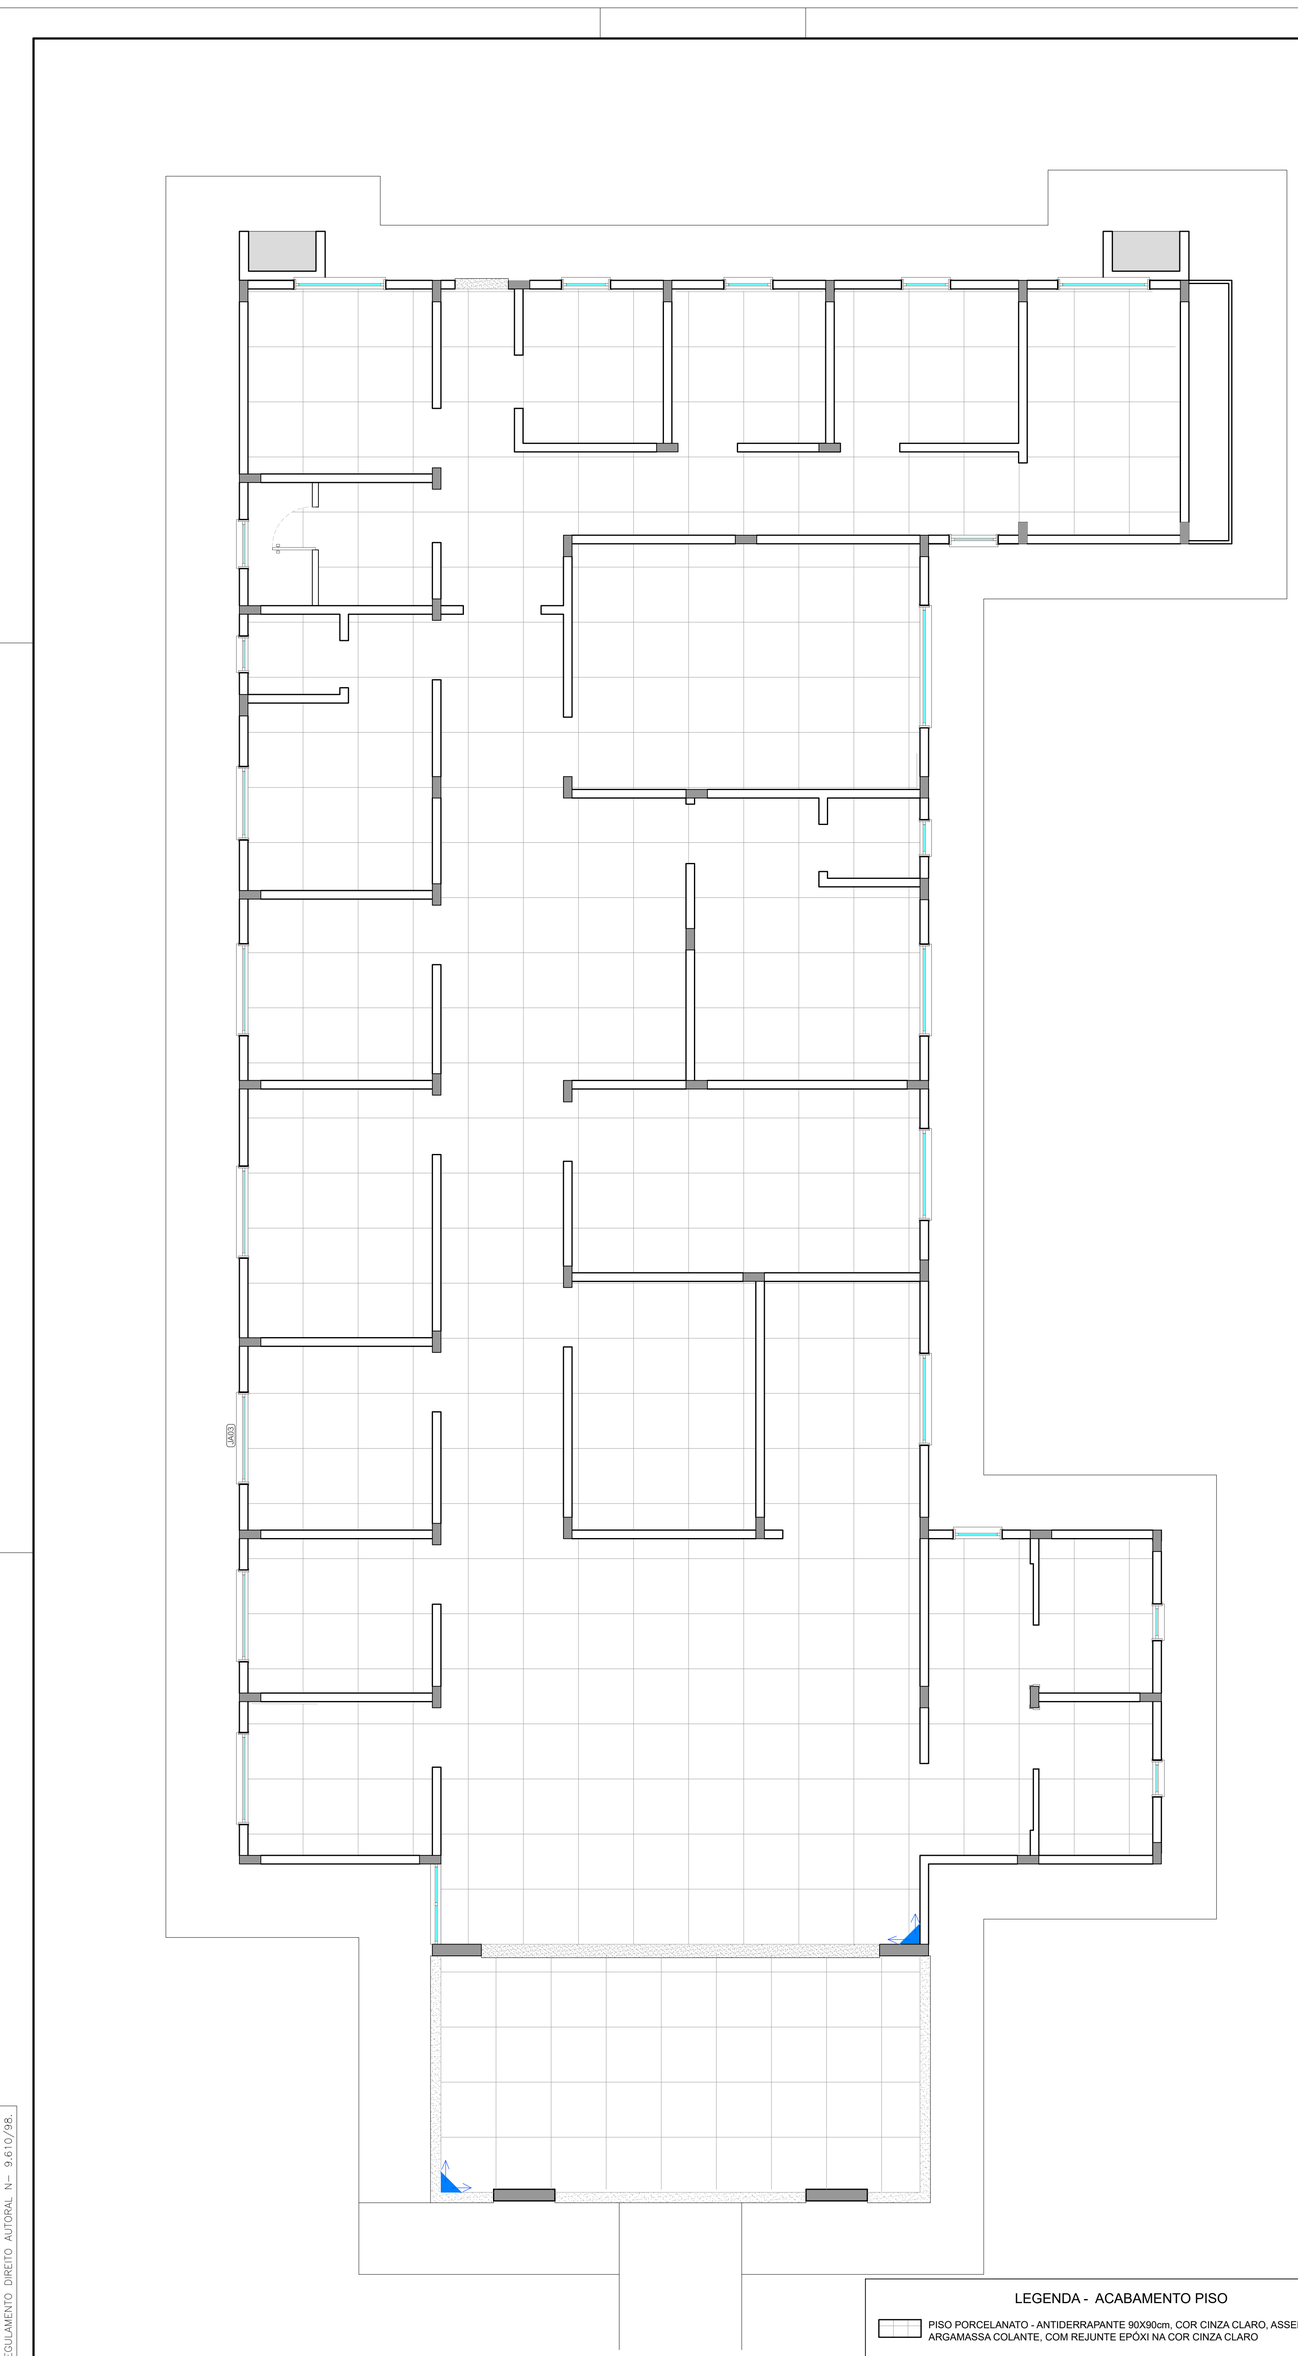

PLANTA BAIXA - Acabamento Piso
ÁREA: 374,35m²
ESC. 1/50

LEGENDA - ACABAMENTO PISO

- PISO PORCELANATO - ANTIDERRAPANTE 90X90cm, COR CINZA CLARO, ASSENTADO COM ARGAMASSA COLANTE, COM REJUNTE EPÓXI NA COR CINZA CLARO
- CIMENTADO, POLIDO E IMPERMEABILIZADO COM TRAÇO 1:3:4 (CIMENTO, AREIA MÉRIA E BRITA 0) DE FCK = 250 KGF/cm2, COM ESPESSURA INDICADAS EM CORTES
- SOLEIRA DE GRANITO CINZA

NÃO É PERMITIDO ALTERAR OU MODIFICAR ESTE PROJETO SEM AUTORIZAÇÃO DO AUTOR. LEI DE REGULAMENTO DIREITO AUTORAL Nº 9.610/98.

PROPRIETÁRIO
PREFEITURA MUNICIPAL DE RODEIO

DESCRIÇÃO
CONSTRUÇÃO DE UBS (UNIDADE BÁSICA DE SAÚDE)

ENDEREÇO
RUA HENRIQUE EWALD, BAIRRO DOS LAGOS, RODEIO, SC.

ASSUNTO
– PLANTA BAIXA ACABAMENTO PISO

ESCALA: INDICADA
DATA: JAN/2.026
DESENHO: SANDRO
No. PROJ.: 64/2025
ARQUIVO: PMR.DWG
AREA TOTAL: 374,35 m²
FOLHA: ARQUITETÔNICO/05/13

RES. TEC.
FURLANI PROJETOS DE ENGENHARIA LTDA
CREA/SC 180.138-5

PROPRIETÁRIO
PREFEITURA MUNICIPAL DE RODEIO
CNPJ 83.102.814/0001-64

Furlani PROJETOS DE ENGENHARIA

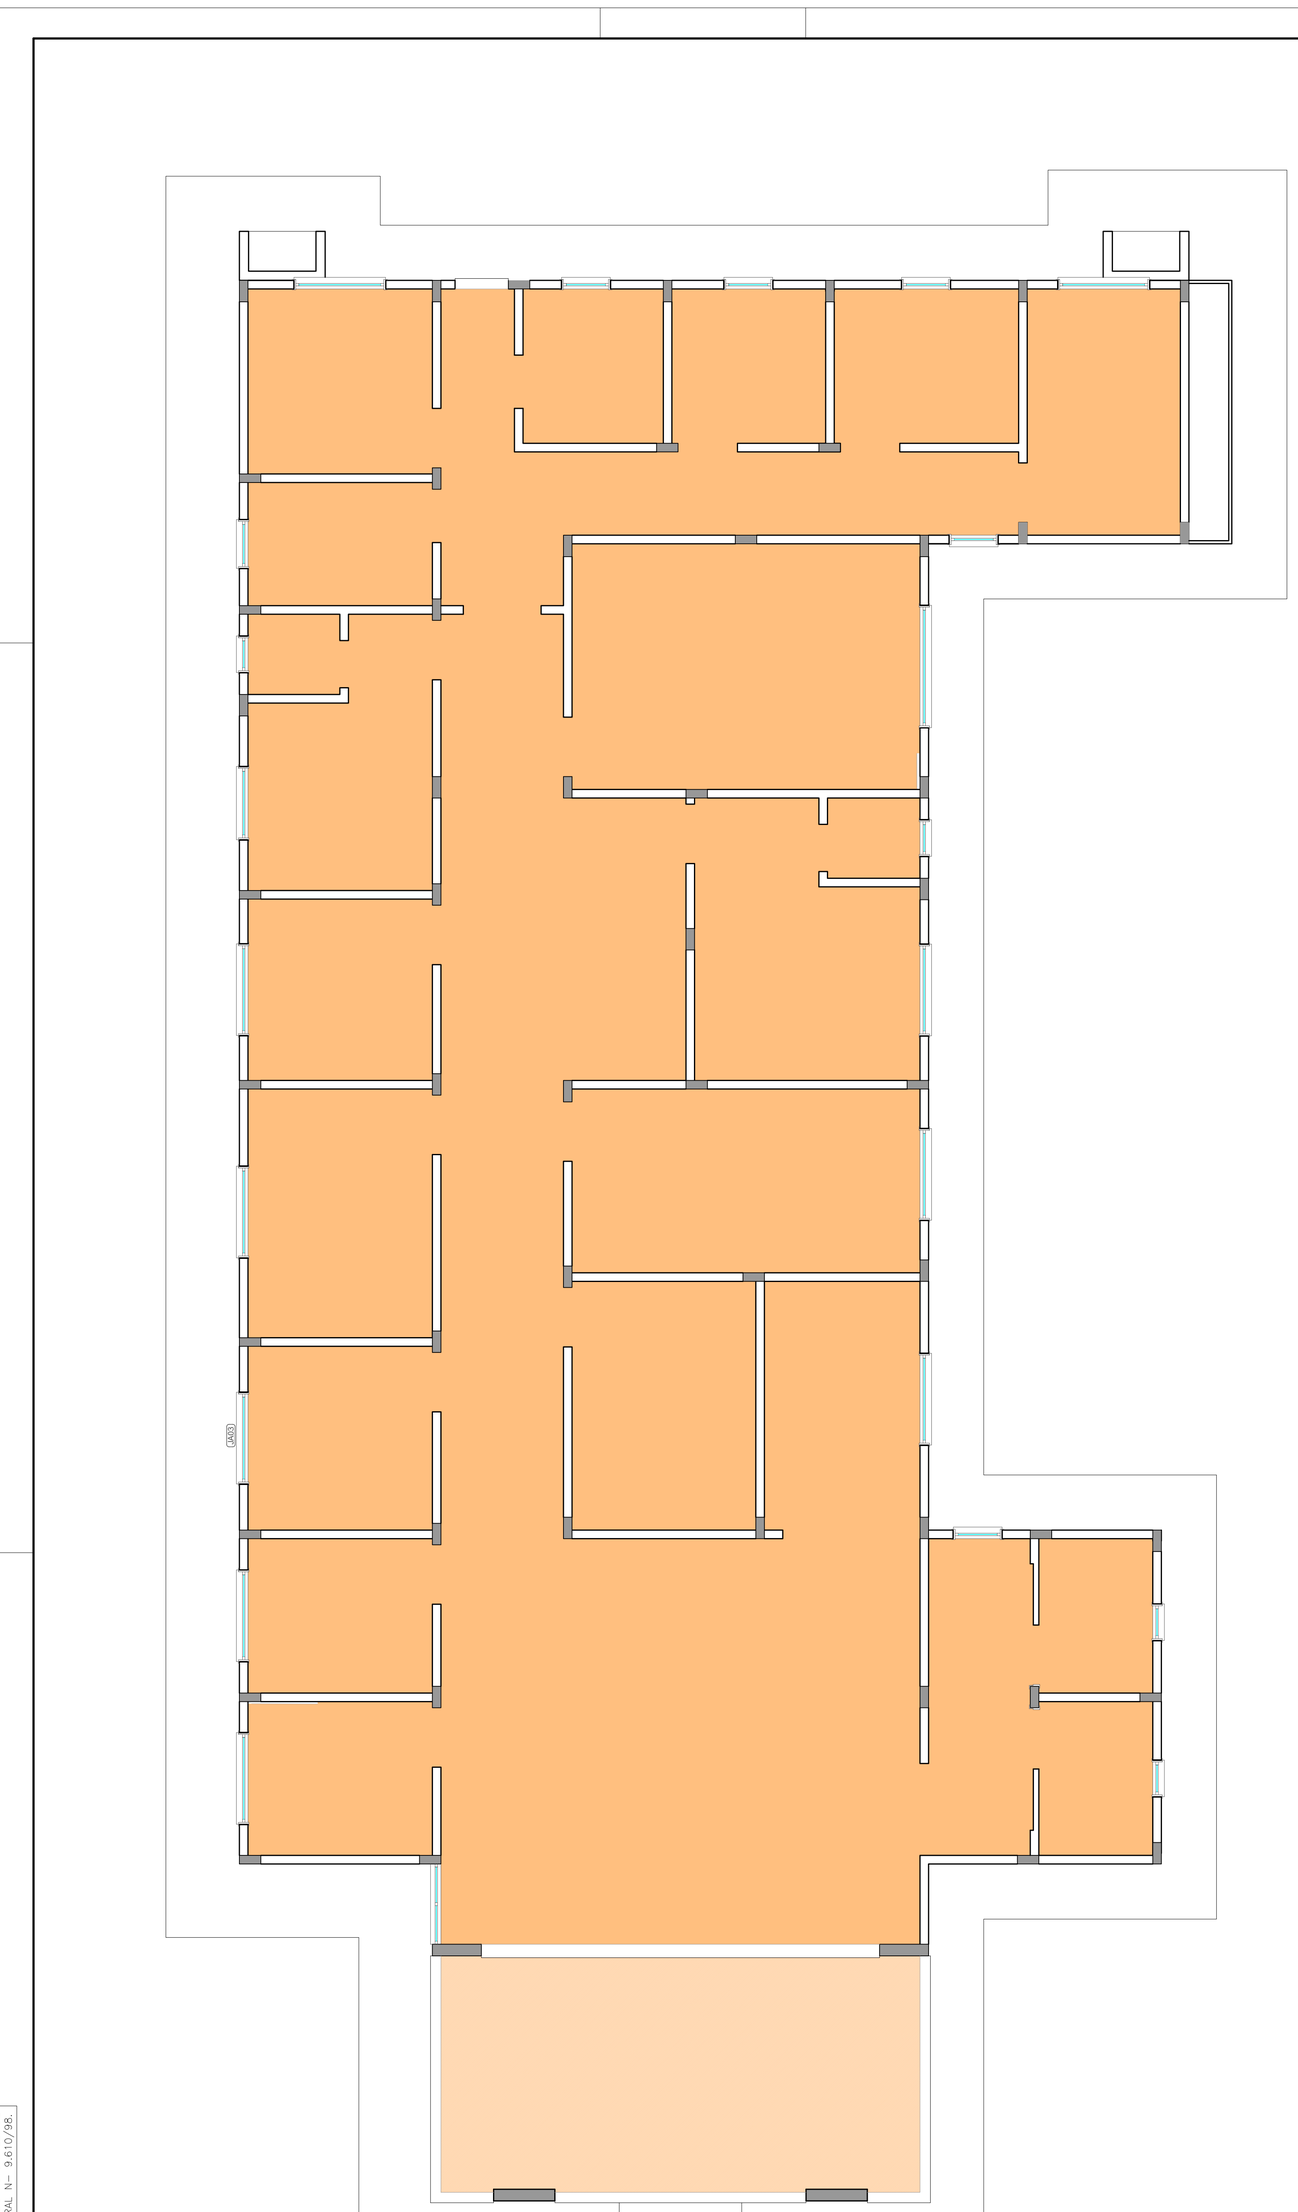

PLANTA BAIXA - Acabamento Laje
ÁREA: 374,35m²
ESC. 1/50

LEGENDA - ACABAMENTO LAJE

LAJE - PINTURA PVA, COR BRANCO NEVE (h=3,36m)

PROPRIETÁRIO
PREFEITURA MUNICIPAL DE RODEIO

DESCRIÇÃO
CONSTRUÇÃO DE UBS (UNIDADE BÁSICA DE SAÚDE)

ENDEREÇO
RUA HENRIQUE EWALD, BAIRRO DOS LAGOS, RODEIO, SC.

ASSUNTO
– PLANTA BAIXA ACABAMENTO LAJE

ESCALA: INDICADA
DATA: JAN/2.026
DESENHO: SANDRO
No. PROJ.: 64/2025
ARQUIVO: PMR.DWG
AREA TOTAL: 374,35 m²
FOLHA: ARQUITETÔNICO/06/13

RES. TEC.
FURLANI PROJETOS DE ENGENHARIA LTDA
CREA/SC 180.138-5

PROPRIETÁRIO
PREFEITURA MUNICIPAL DE RODEIO
CNPJ 83.102.814/0001-64

Furlani PROJETOS DE ENGENHARIA

NÃO É PERMITIDO ALTERAR OU MODIFICAR ESTE PROJETO SEM AUTORIZAÇÃO DO AUTOR. LEI DE REGULAMENTO DIREITO AUTORAL Nº 9.610/98.

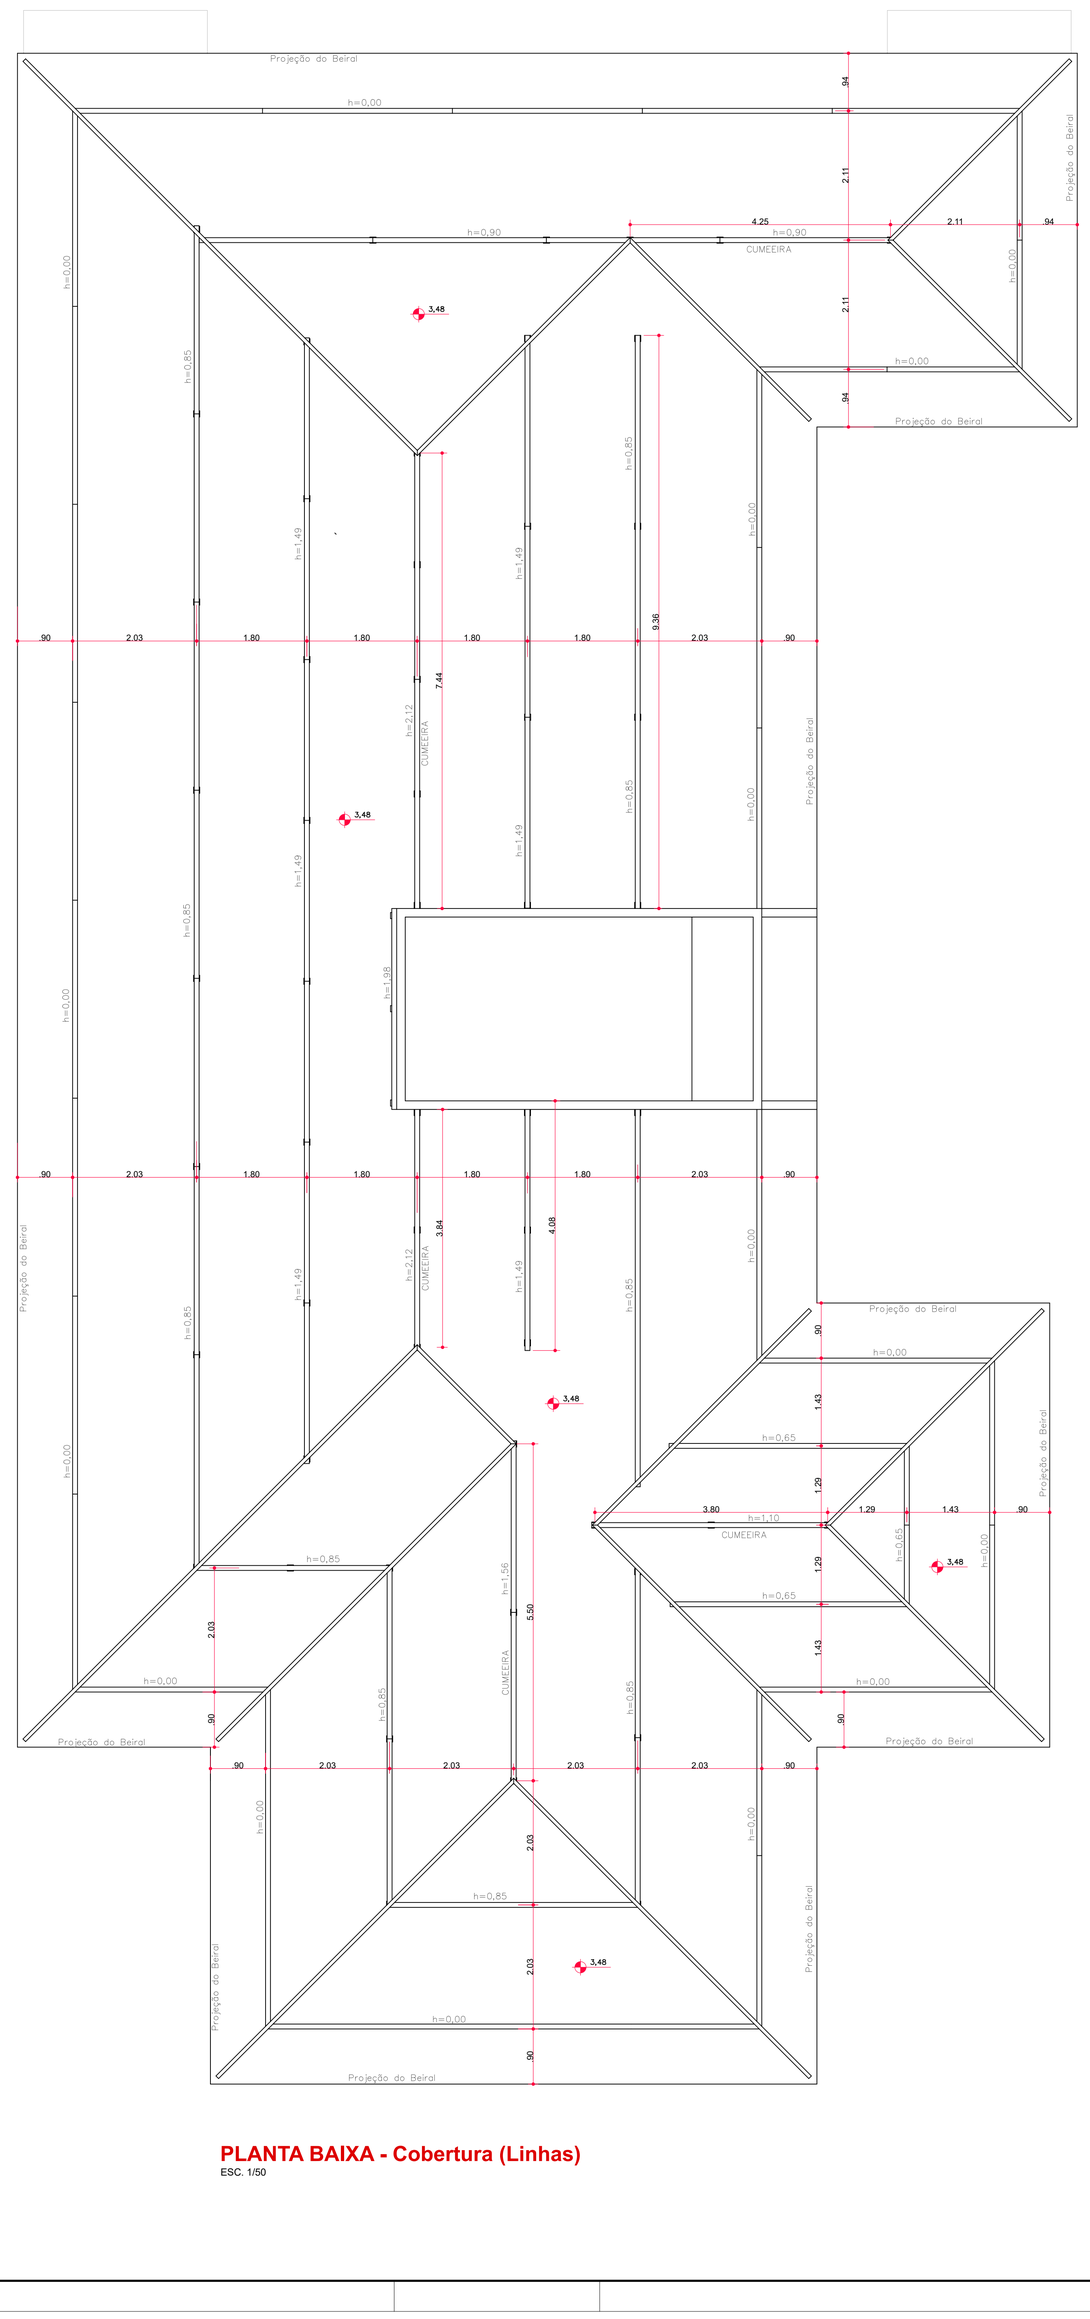

PLANTA BAIXA - Cobertura (Linhas)

ESC. 1/50

NÃO É PERMITIDO ALTERAR OU MODIFICAR ESTE PROJETO SEM AUTORIZAÇÃO DO AUTOR, LEI DE REGULAMENTO DIREITO AUTORAL Nº 9.610/98.

PROPRIETÁRIO
PREFEITURA MUNICIPAL DE RODEIO

DESCRIÇÃO
CONSTRUÇÃO DE UBS (UNIDADE BÁSICA DE SAÚDE)

ENDEREÇO
RUA HENRIQUE EWALD, BAIRRO DOS LAGOS, RODEIO, SC.

ASSUNTO
– PLANTA BAIXA COBERTURA (LINHAS)

ESCALA	DATA
INDICADA	NOV/2.025
DESENHO	No. PROJ.
SANDRO	64/2025

ARQUIVO
PMR.DWG

ÁREA TOTAL
374,35 m²

FOLHA
ARQUITETÔNICO/07/13

RES. TEC.
FURLANI PROJETOS DE ENGENHARIA LTDA
CREA/SC 180.138-5

PROPRIETÁRIO
PREFEITURA MUNICIPAL DE RODEIO
CNPJ 83.102.814/0001-64

Furlani PROJETOS DE ENGENHARIA

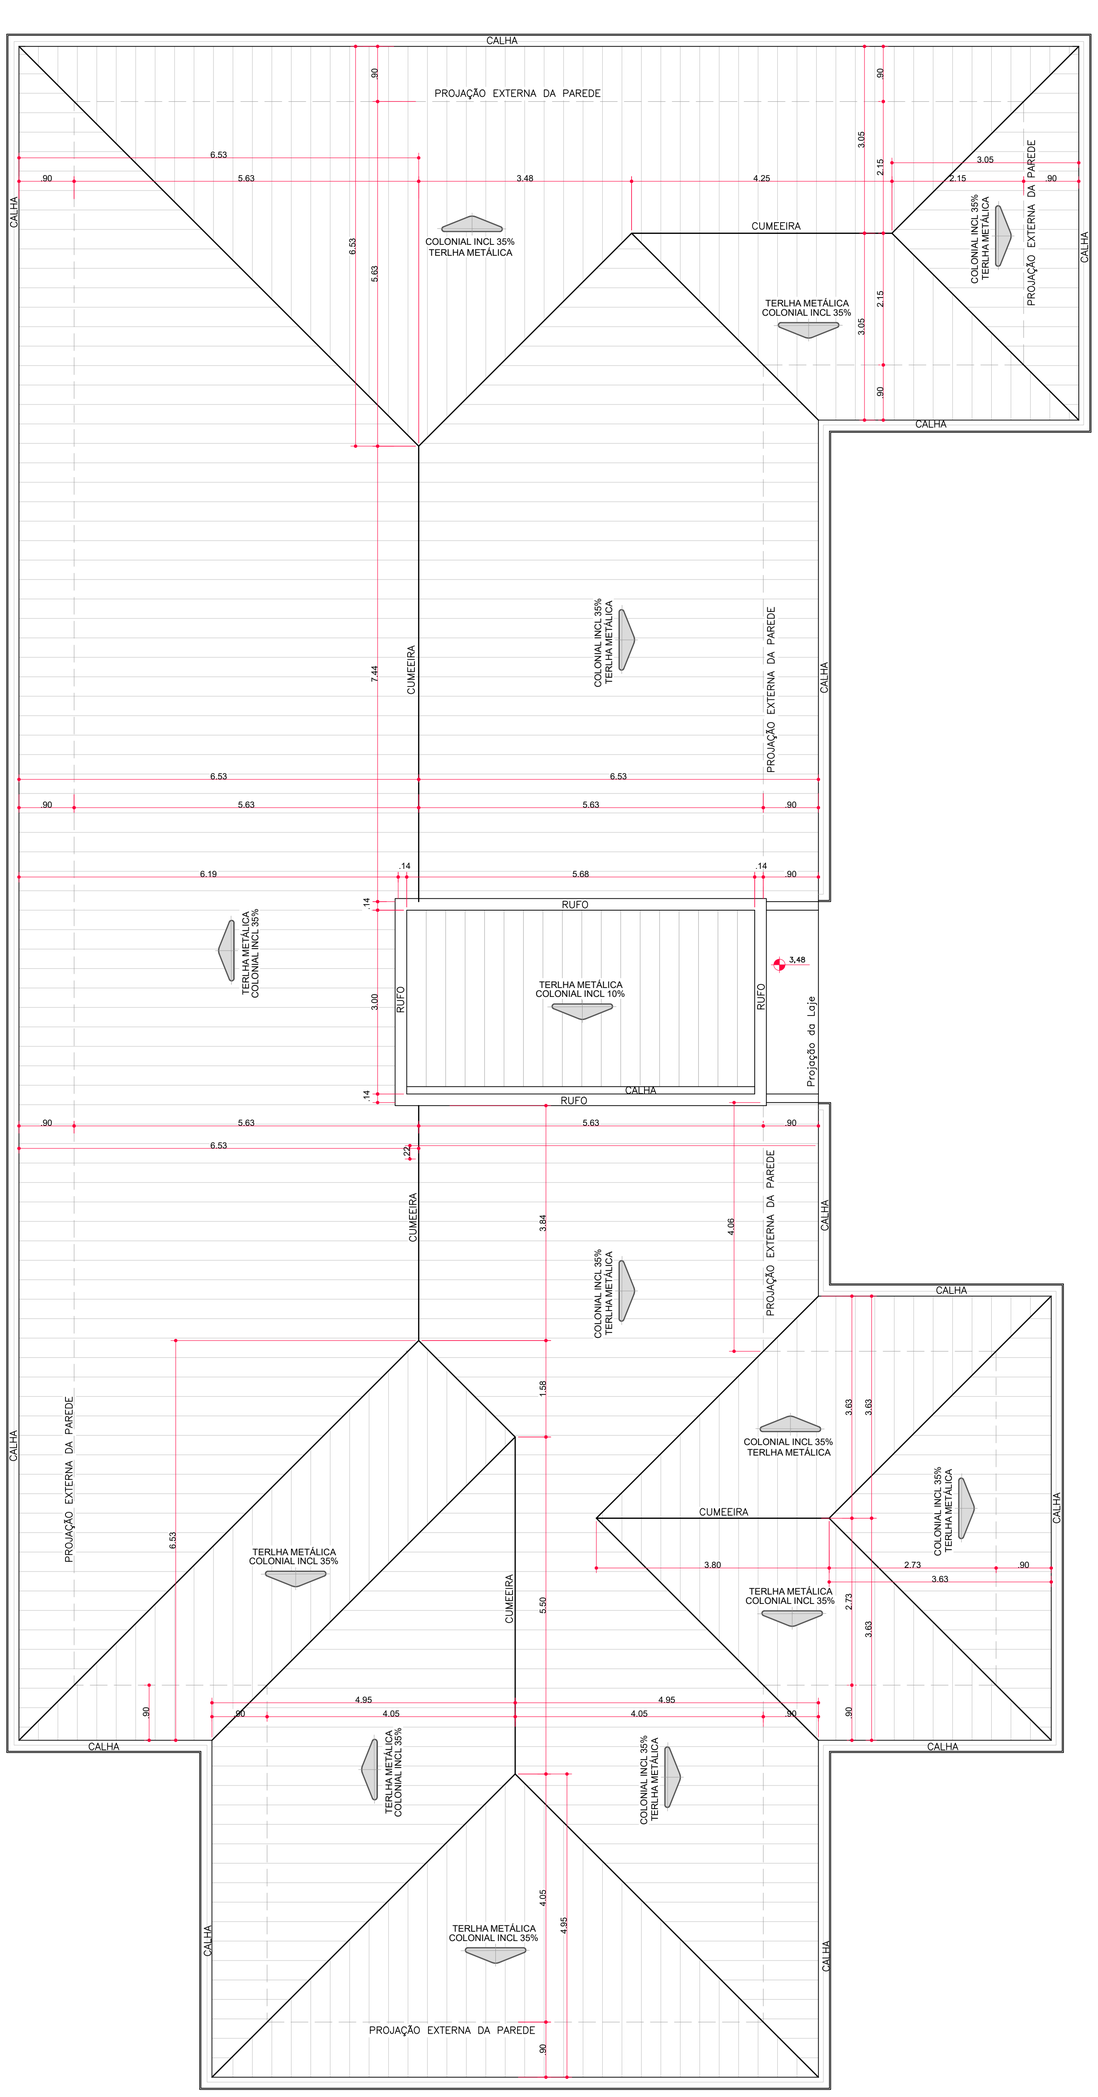

PLANTA BAIXA - Cobertura
ESC 1/50

NÃO É PERMITIDO ALTERAR OU MODIFICAR ESTE PROJETO SEM AUTORIZAÇÃO DO AUTOR, LEI DE REGULAMENTO DIREITO AUTORAL N- 9.610/98.

PROPRIETÁRIO
PREFEITURA MUNICIPAL DE RODEIO

DESCRIÇÃO
CONSTRUÇÃO DE UBS (UNIDADE BÁSICA DE SAÚDE)

ENDEREÇO
RUA HENRIQUE EWALD, BAIRRO DOS LAGOS, RODEIO, SC.

ASSUNTO
– PLANTA BAIXA COBERTURA

ESCALA	DATA
INDICADA	NOV/2.025
DESENHO	No. PROJ.
SANDRO	64/2025

ARQUIVO
PMR.DWG

AREA TOTAL
374,35 m²

FOLHA
ARQUITETÔNICO/08/13

RES. TEC.
FURLANI PROJETOS DE ENGENHARIA LTDA
CREA/SC 180.138-5

PROPRIETÁRIO
PREFEITURA MUNICIPAL DE RODEIO
CNPJ 83.102.814/0001-64

Furlani
PROJETOS DE ENGENHARIA

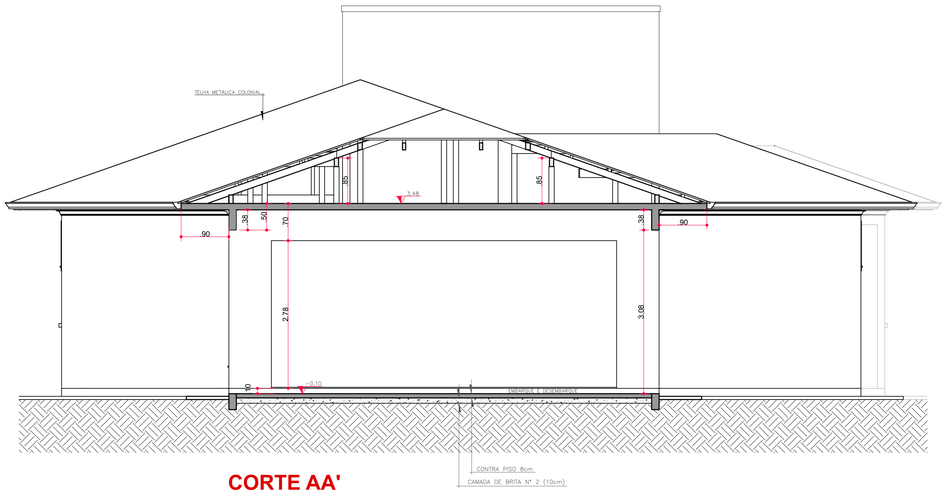

CORTE AA'
ESC. 1/50

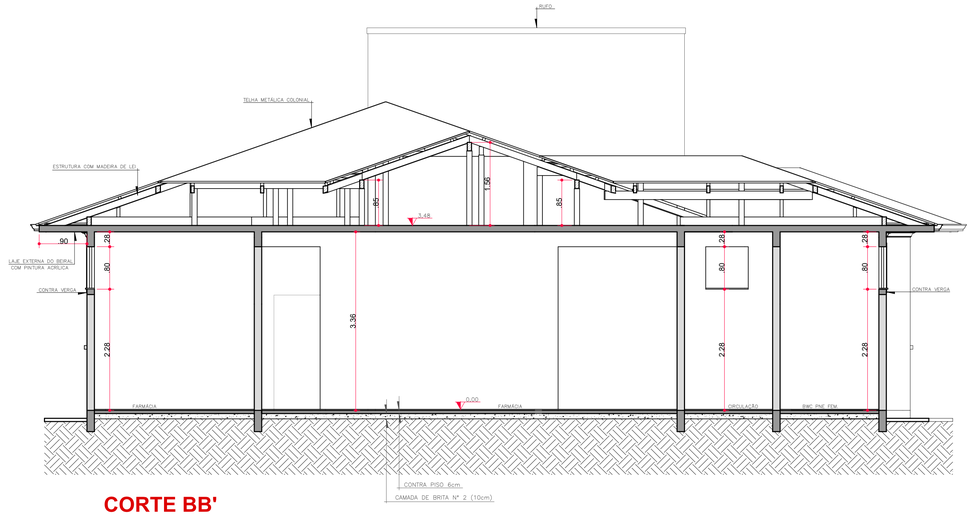

CORTE BB'
ESC. 1/50

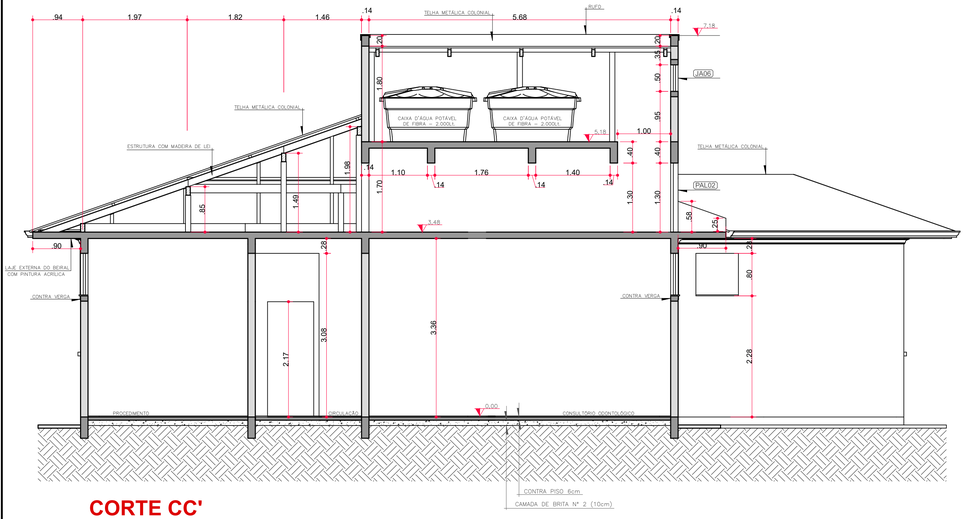

CORTE CC'
ESC. 1/50

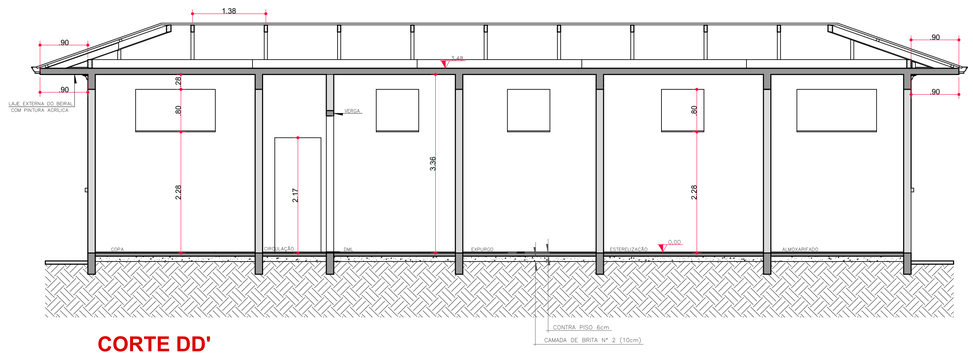

CORTE DD'
ESC. 1/50

NÃO É PERMITIDO ALTERAR OU MODIFICAR ESTE PROJETO SEM AUTORIZAÇÃO DO AUTOR. LEI DE REGULAMENTO DIREITO AUTORAL Nº 9.610/98.

PROPRIETÁRIO
PREFEITURA MUNICIPAL DE RODEIO

DESCRIÇÃO
CONSTRUÇÃO DE UBS (UNIDADE BÁSICA DE SAÚDE)

ENDEREÇO
RUA HENRIQUE EWALD, BAIRRO DOS LAGOS, RODEIO, SC.

ASSUNTO
- CORTE AA"
- CORTE BB"
- CORTE CC"
- CORTE DD"

ESCALA	DATA
INDICADA	JAN/2.026
DESENHO	Nº PROJ.
SANDRO	64/2025

ARQUIVO
PMR.DWG

ÁREA TOTAL
374,35 m²

FOLHA
ARQUITETÔNICO/09/13

RES. TEC.
FURLANI PROJETOS DE ENGENHARIA LTDA
CREA/SC 180.138-5

PROPRIETÁRIO
PREFEITURA MUNICIPAL DE RODEIO
CNPJ 83.102.814/0001-64

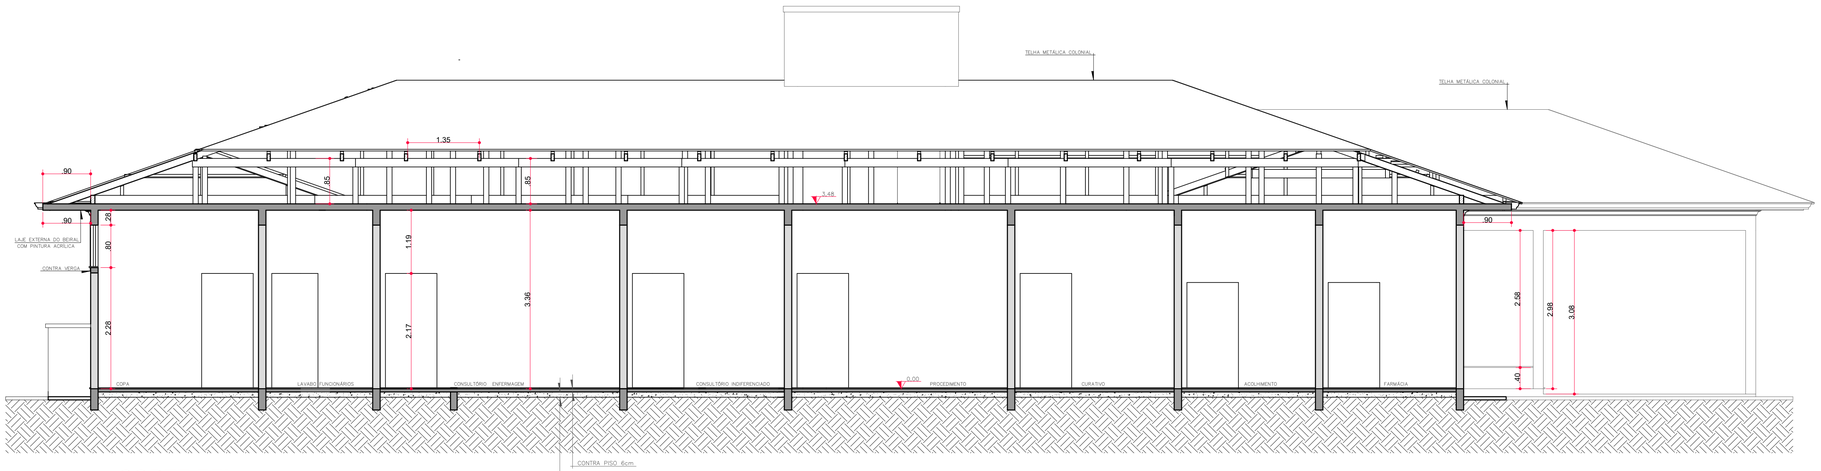

CORTE EE'

ESC. 1/50

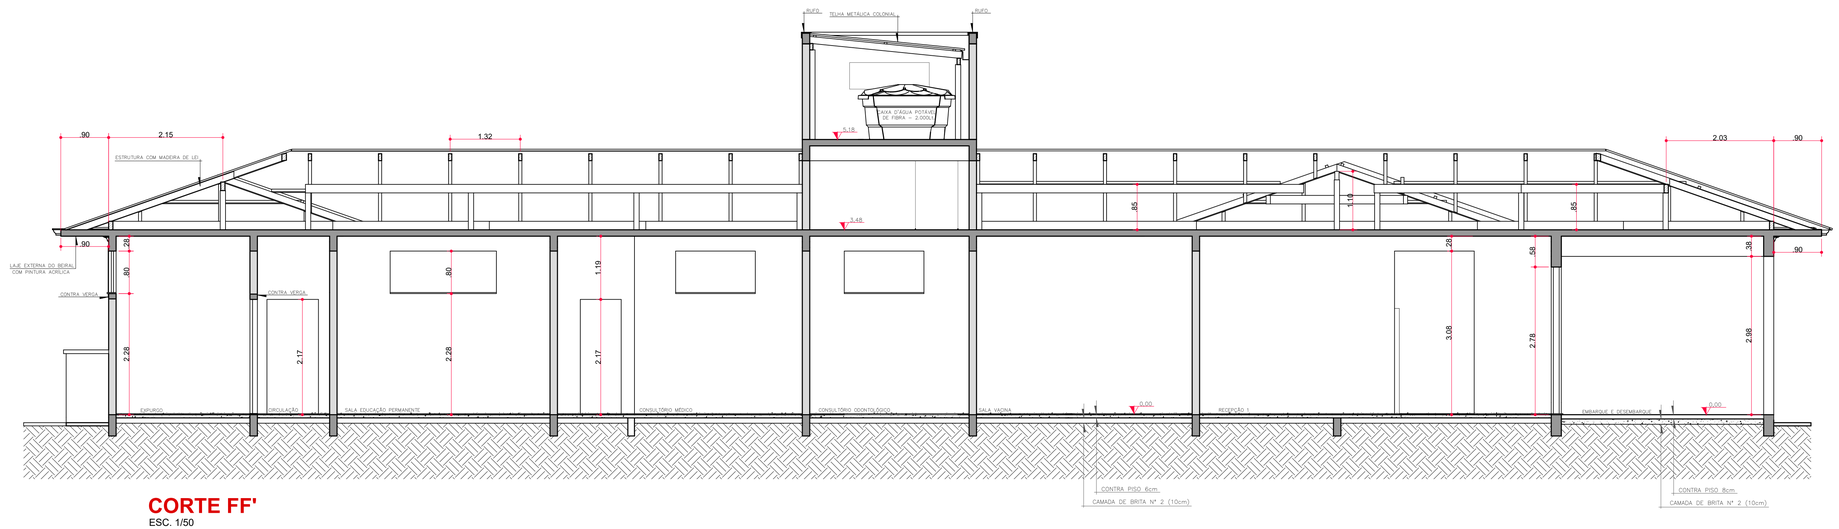

CORTE FF'

ESC. 1/50

NÃO É PERMITIDO ALTERAR OU MODIFICAR ESTE PROJETO SEM AUTORIZAÇÃO DO AUTOR. LEI DE REGULAMENTO DIREITO AUTORAL Nº 9.610/98.

PROPRIETÁRIO
PREFEITURA MUNICIPAL DE RODEIO

DESCRIÇÃO
CONSTRUÇÃO DE UBS (UNIDADE BÁSICA DE SAÚDE)

ENDEREÇO
RUA HENRIQUE EWALD, BAIRRO DOS LAGOS, RODEIO, SC.

ASSUNTO
- CORTE EE"
- CORTE FF"

ESCALA	DATA
INDICADA	JAN/2.026
DESENHO	Nº PROJ.
SANDRO	64/2025

ARQUIVO
PMR.DWG

ÁREA TOTAL
374,35 m²

FOLHA
ARQUITETÔNICO/10/13

RES. TEC.
FURLANI PROJETOS DE ENGENHARIA LTDA
CREA/SC 180.138-5

PROPRIETÁRIO
PREFEITURA MUNICIPAL DE RODEIO
CNPJ 83.102.814/0001-64

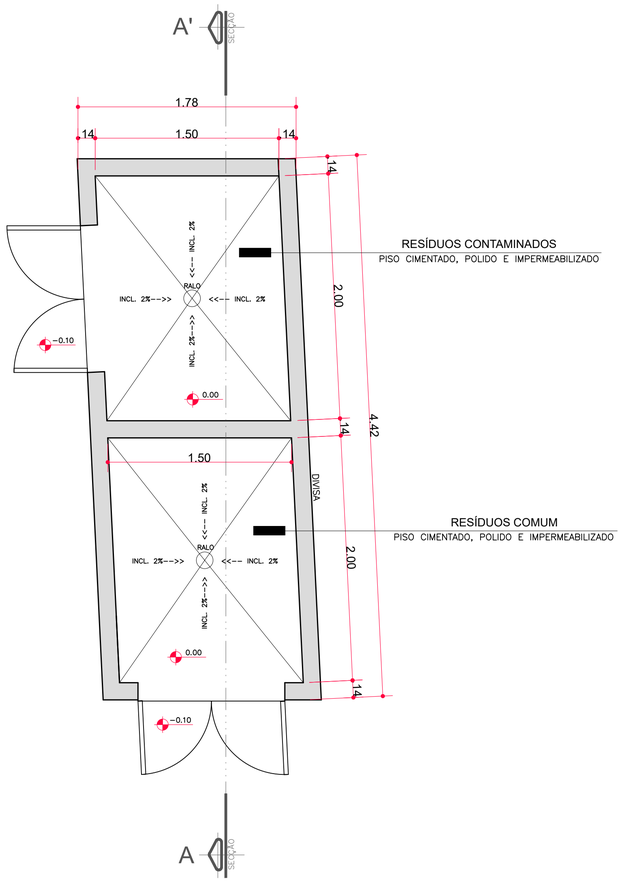

PLANTA BAIXA - Abrigo Lixeiras

ÁREA = 7,87m2

ESC. 1/25

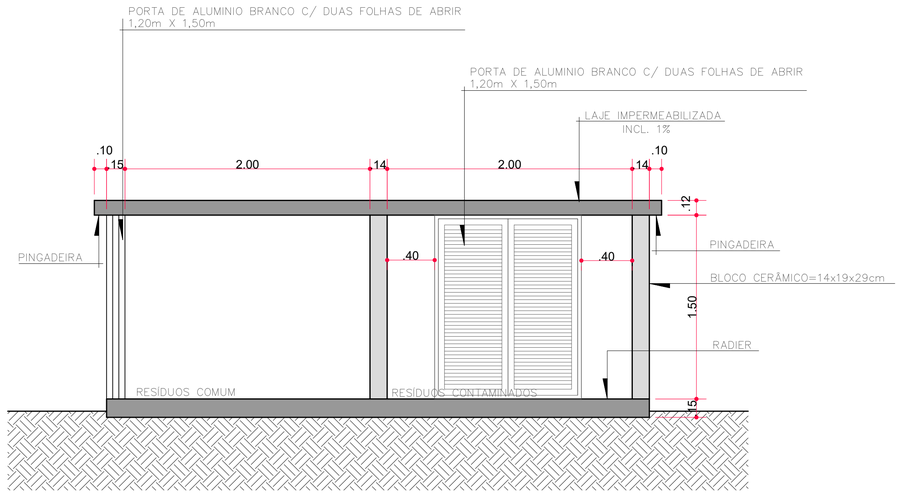

CORTE AA`

ESC. 1/25

NAO E PERMITIDO ALTERAR OU MODIFICAR ESTE PROJETO SEM AUTORIZACAO DO AUTOR. LEI DE REGULAMENTO DIREITO AUTORAL N- 9.610/98.

PROPRIETÁRIO
PREFEITURA MUNICIPAL DE RODEIO

DESCRIÇÃO
CONSTRUÇÃO DE UBS (UNIDADE BÁSICA DE SAÚDE)

ENDEREÇO
RUA HENRIQUE EWALD, BAIRRO DOS LAGOS, RODEIO, SC.

ASSUNTO
- PLANTA BAIXA – ABRIGO LIXEIRAS
- CORTE AA"

ESCALA	DATA
INDICADA	NOV/2.025
DESENHO	No PROJ.
SANDRO	64/2025

ARQUIVO
PMR.DWG

ÁREA TOTAL
374,35 m²

FOLHA
ARQUITETÔNICO/11/13

RES. TEC.
FURLANI PROJETOS DE ENGENHARIA LTDA
CREA/SC 180.138-5

PROPRIETÁRIO
PREFEITURA MUNICIPAL DE RODEIO
CNPJ 83.102.814/0001-64



ELEVAÇÃO - 01
SEM/ESC.



ELEVAÇÃO - 02
SEM/ESC.



ELEVAÇÃO - 03
SEM/ESC.



ELEVAÇÃO - 04
SEM/ESC.

NAO E PERMITIDO ALTERAR OU MODIFICAR ESTE PROJETO SEM AUTORIZACAO DO AUTOR. LEI DE REGULAMENTO DIREITO AUTORAL Nº 9.610/98.

PROPRIETÁRIO
PREFEITURA MUNICIPAL DE RODEIO

DESCRIÇÃO
CONSTRUÇÃO DE UBS (UNIDADE BÁSICA DE SAÚDE)

ENDEREÇO
RUA HENRIQUE EWALD, BAIRRO DOS LAGOS, RODEIO, SC.

ASSUNTO
- ELEVAÇÃO 01
- ELEVAÇÃO 02
- ELEVAÇÃO 03
- ELEVAÇÃO 04

ESCALA: INDICADA
DATA: NOV/2.025
DESENHO: SANDRO
No PROJ.: 64/2025
ARQUIVO: PMR.DWG
ÁREA TOTAL: 374,35 m²
FOLHA: ARQUITETÔNICO/12/13

RES. TEC.
FURLANI PROJETOS DE ENGENHARIA LTDA
CREA/SC 180.138-5

Furlani PROJETOS DE ENGENHARIA

PROPRIETÁRIO
PREFEITURA MUNICIPAL DE RODEIO
CNPJ 83.102.814/0001-64



ELEVAÇÃO - 01
SEM/ESC.



ELEVAÇÃO - 02
SEM/ESC.



ELEVAÇÃO - 03
SEM/ESC.



ELEVAÇÃO - 04
SEM/ESC.

NAO E PERMITIDO ALTERAR OU MODIFICAR ESTE PROJETO SEM AUTORIZACAO DO AUTOR. LEI DE REGULAMENTO DIREITO AUTORAL N.- 9.610/98.

PROPRIETÁRIO
PREFEITURA MUNICIPAL DE RODEIO

DESCRIÇÃO
CONSTRUÇÃO DE UBS (UNIDADE BÁSICA DE SAÚDE)

ENDEREÇO
RUA HENRIQUE EWALD, BAIRRO DOS LAGOS, RODEIO, SC.

ASSUNTO
- ELEVAÇÃO 05
- ELEVAÇÃO 06
- ELEVAÇÃO 07
- ELEVAÇÃO 08

ESCALA: INDICADA
DATA: NOV/2.025
DESENHO: SANDRO
No PROJ.: 64/2025
ARQUIVO: PMR.DWG
ÁREA TOTAL: 374,35 m²
FOLHA: ARQUITETÔNICO/13/13

RES. TEC.
FURLANI PROJETOS DE ENGENHARIA LTDA
CREA/SC 180.138-5

Furlani PROJETOS DE ENGENHARIA

PROPRIETÁRIO
PREFEITURA MUNICIPAL DE RODEIO
CNPJ 83.102.814/0001-64