
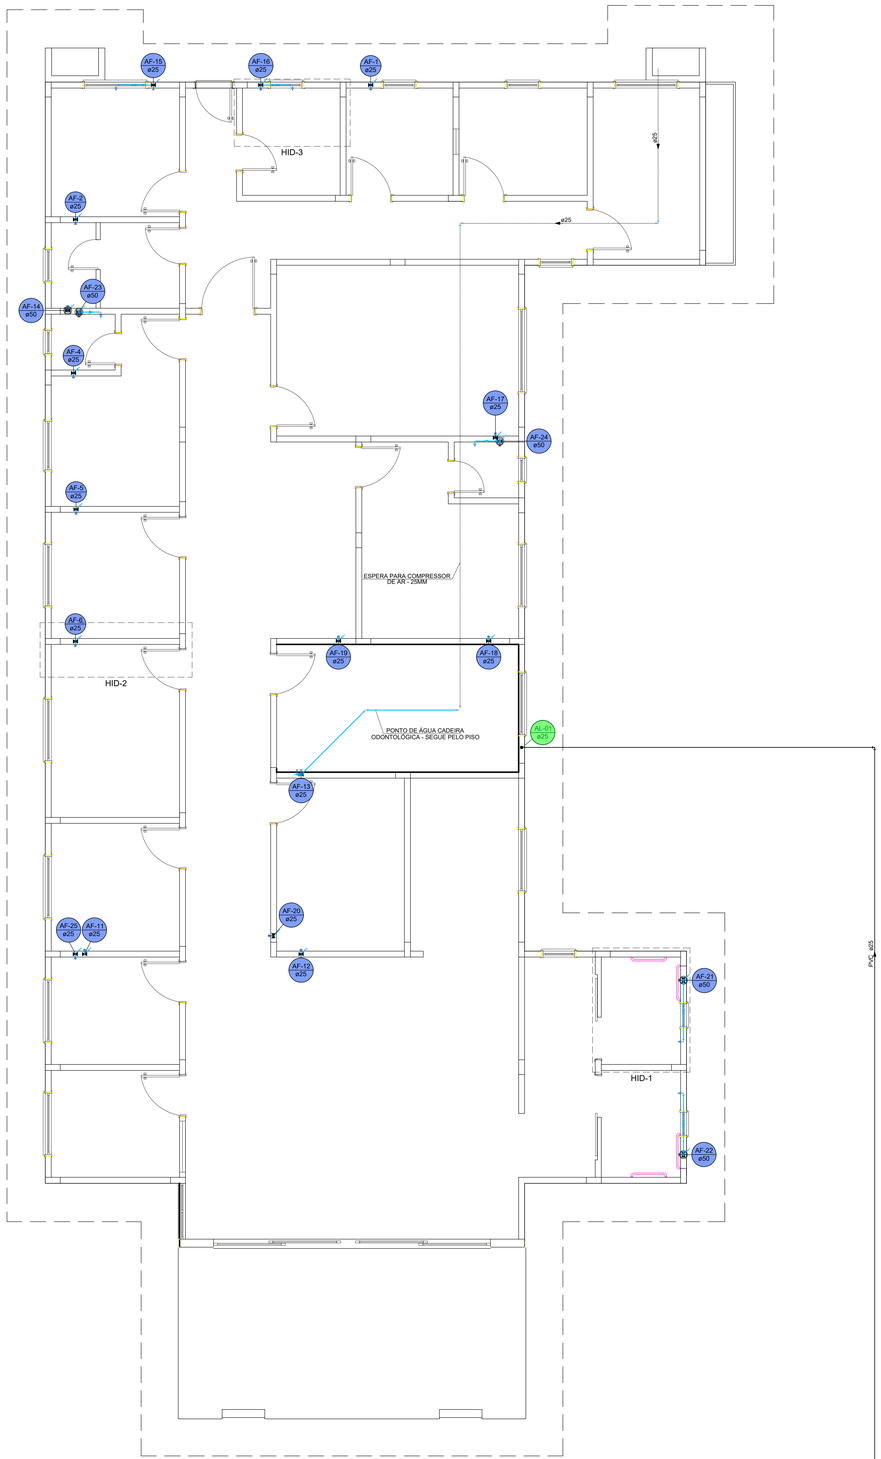



PLANTA DO SISTEMA DE DISTRIBUIÇÃO DE ÁGUA – TÉRREO

ESC.: 1 : 50

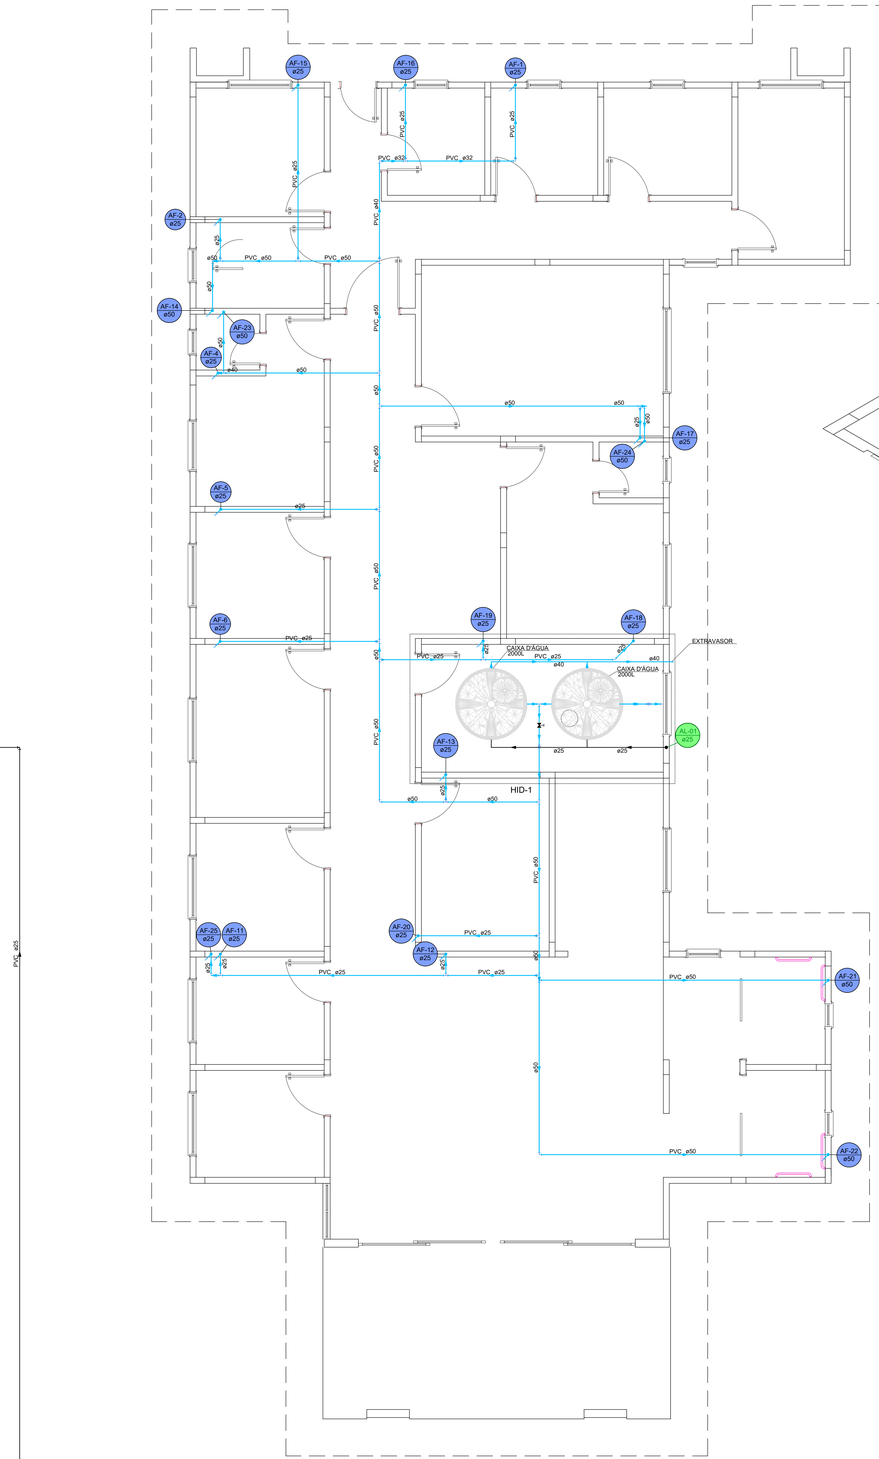


PLANTA DO SISTEMA DE DISTRIBUIÇÃO DE ÁGUA – COBERTURA

ESC.: 1 : 50

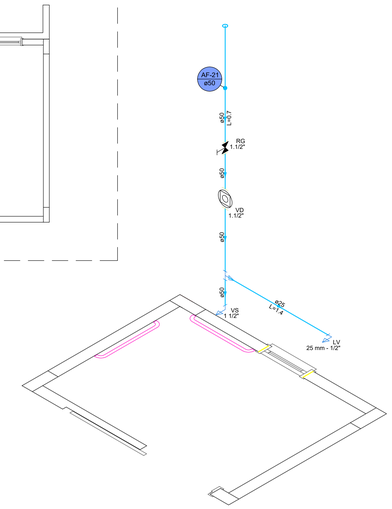


DET HID – 1

ESC.: 1 : 25

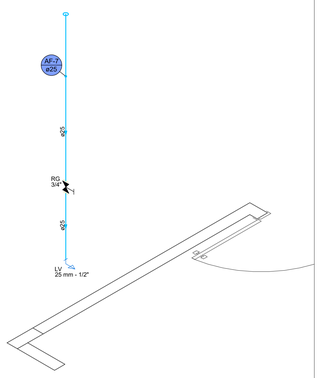

DET HID – 2

ESC.: 1 : 25

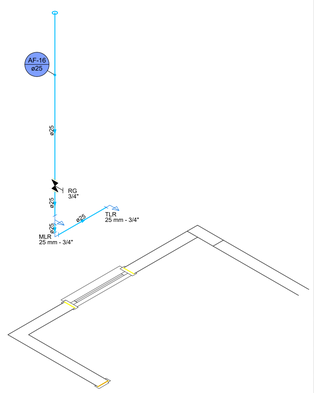

DET HID – 3

ESC.: 1 : 25

ALTURAS PONTOS HIDRÁULICO

TIPO	ALTURA (CM)
LAVATÓRIO	60
VASO SANITÁRIO	20
CHUVEIRO	210
PIA DE COZINHA	60
TANQUE	110
MÁQUINA DE LAVAR	90
REGISTRO GERAL	180
REGISTRO CHUVEIRO	110
HIDRÔMETRO	60
MICTÓRIO	120

RAFAELA RUBIA POSSAMAI:08190026909

Assinado de forma digital por RAFAELA RUBIA POSSAMAI:08190026909
Dados: 2026.01.21 07:38:53 -03'00'

SANDRO GUILHERME FURLANI:07877495919

Assinado de forma digital por SANDRO GUILHERME FURLANI:07877495919
Dados: 2026.01.20 16:52:51 -03'00'

OBS.

- HAVENDO DIVERGÊNCIA ENTRE COTA E ESCALA, PREVALECERÁ A COTA.
- COTAS EM CENTIMETROS.
- NA ESPESSURA DAS PAREDES E LAJES NÃO ESTÃO INCLUSOS OS REVESTIMENTOS.
- QUALQUER ALTERAÇÃO NO PROJETO SOMENTE SERÁ PERMITIDA SE AUTORIZADA POR ESCRITO PELO RESPONSÁVEL TÉCNICO, AUTOR DO PROJETO.

PROPRIETÁRIO: PREFEITURA MUNICIPAL DE RODEIO

DESCRIÇÃO: PROJETO DE UBS (UNIDADE BÁSICA DE SAÚDE)

ENDEREÇO: RUA HENRIQUE EWALD, BAIRRO DOS LAGOS, RODEIO, SC.

ASSUNTO: – PLANTA DO SIST. DE DIST. DE ÁGUA – TÉRREO

ESCALA	DATA
INDICADA	JAN/2.026

DESENHO	Nº PROJ.
SANDRO	64/2025

ARQUIVO: PMR.DWG


ÁREA TOTAL: 374,35 m²


FOLHA: HIDROSSANITÁRIO/03/04

Furlani PROJETOS DE ENGENHARIA

RES. TÉC.: FURLANI PROJETOS DE ENGENHARIA LTDA CREA/SC 180.138-5

PROPRIETÁRIO: PREFEITURA MUNICIPAL DE RODEIO CNPJ 83.102.814/0001-64

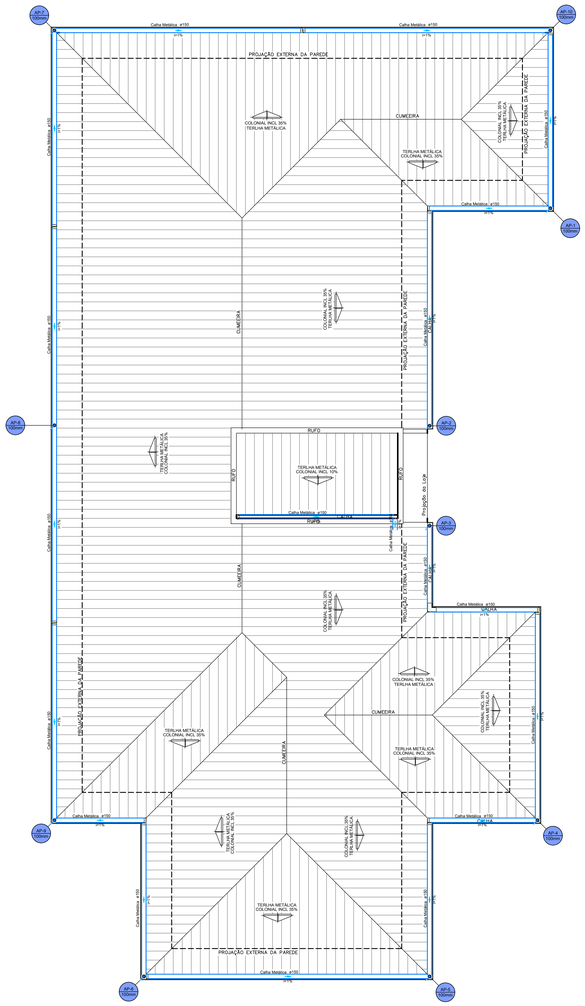
Calha Metálica - #150
PROJEÇÃO EXTERNA DA PARede
CUMEEIRA
COLONIAL INCL 30% TERUHA METALICA
TERUHA METALICA COLONIAL INCL 30%
RUFO
TERUHA METALICA COLONIAL INCL 10%
RUFO
Calha Metálica - #100
RUFO
PROJEÇÃO EXTERNA DA PARede
COLONIAL INCL 30% TERUHA METALICA
COLONIAL INCL 10% TERUHA METALICA
Calha Metálica - #100
RUFO
COLONIAL INCL 30% TERUHA METALICA
TERUHA METALICA COLONIAL INCL 30%
TERUHA METALICA COLONIAL INCL 30%
TERUHA METALICA COLONIAL INCL 30%
TERUHA METALICA COLONIAL INCL 30%
TERUHA METALICA COLONIAL INCL 30%
TERUHA METALICA COLONIAL INCL 30%
PROJEÇÃO EXTERNA DA PARede
Calha Metálica - #150
Calha Metálica - #150
Calha Metálica - #150

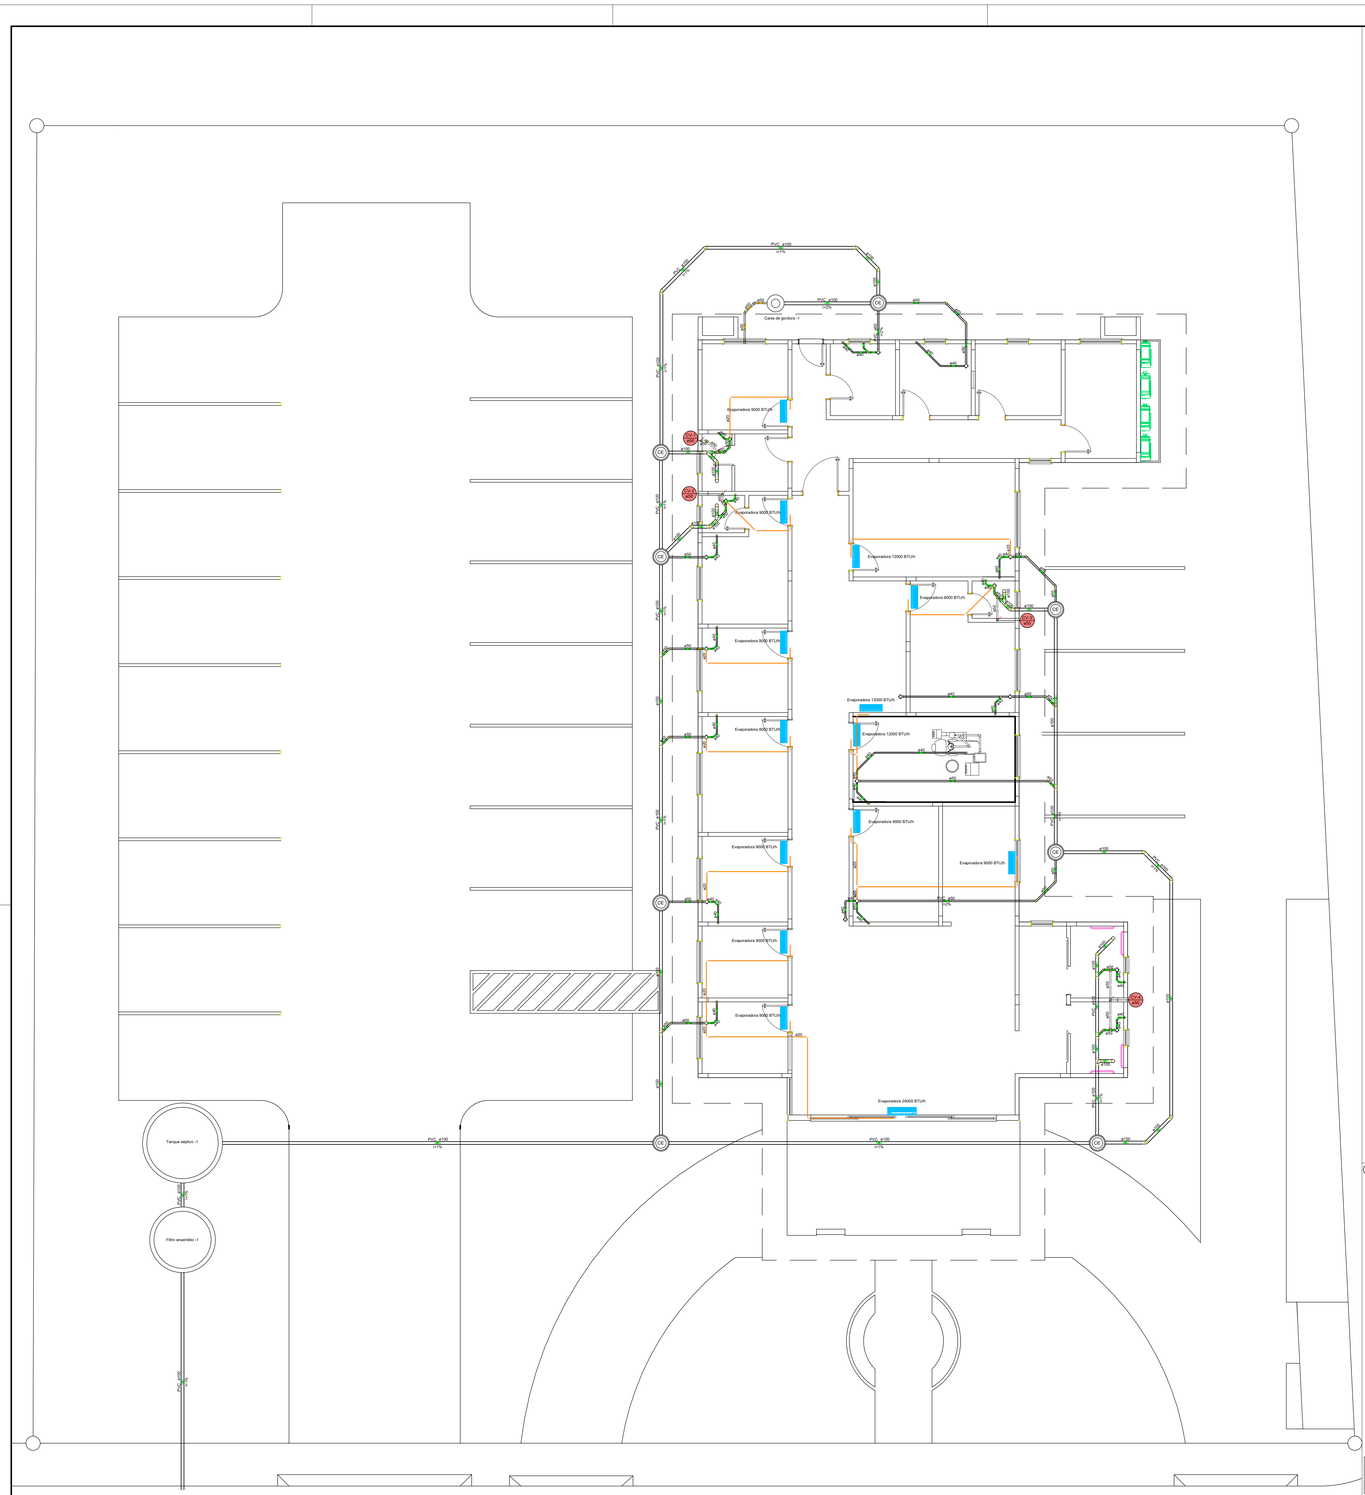

Legenda – SANITÁRIO E PLUVIAL

CA	Caixa de areia pluvial simples
CAG	Caixa de areia pluvial c/grelha
	Curva 90 curta- coluna
	Joelho 45
	Joelho 90- coluna bolsa
	Joelho 90- coluna sobe
	Joelho 90- desce
	Junção simples
	Junção simples c/ redução

LEGENDA CONDUTOS

- Esgoto
- Esgoto (Gordura)
- Pluvial PVC
- Pluvial Concreto
- Ventilação
- Drenagem Ar Condicionado

OBS.

- HAVENDO DIVERGÊNCIA ENTRE COTA E ESCALA, PREVALECERÁ A COTA.
- COTAS EM CENTÍMETROS.
- NA ESPESSURA DAS PAREDES E LAJES NÃO ESTÃO INCLUSOS OS REVESTIMENTOS.
- QUALQUER ALTERAÇÃO NO PROJETO SOMENTE SERÁ PERMITIDA SE AUTORIZADA POR ESCRITO PELO RESPONSÁVEL TÉCNICO, AUTOR DO PROJETO.

PLANTA BAIXA SISTEMA DE DISTRIBUIÇÃO DE ESGOTO E CLIMATIZAÇÃO – IMPLANTAÇÃO

ESC.: 1:75

PROPRIETÁRIO: PREFEITURA MUNICIPAL DE RODEIO

DESCRIÇÃO: PROJETO DE UBS (UNIDADE BÁSICA DE SAÚDE)


ENDEREÇO: RUA HENRIQUE EWALD, BAIRRO DOS LAGOS, RODEIO, SC.

ASSUNTO: – PLANTA DO SIST. DE DIST. DE ESGOTO E CLIMATIZAÇÃO – IMPLANTAÇÃO

ESCALA	INDICADA
DATA	JAN/2.026
DESENHO	SANDRO
Nº PROJ.	64/2025
ARQUIVO	PMR.DWG
ÁREA TOTAL	374,35 m²
FOLHA	HIDROSSANITÁRIO/01/04


RES. TÉC.: FURLANI PROJETOS DE ENGENHARIA LTDA
CREA/SC 180.138-5

PROPRIETÁRIO: PREFEITURA MUNICIPAL DE RODEIO
CNPJ: 83.102.814/0001-64

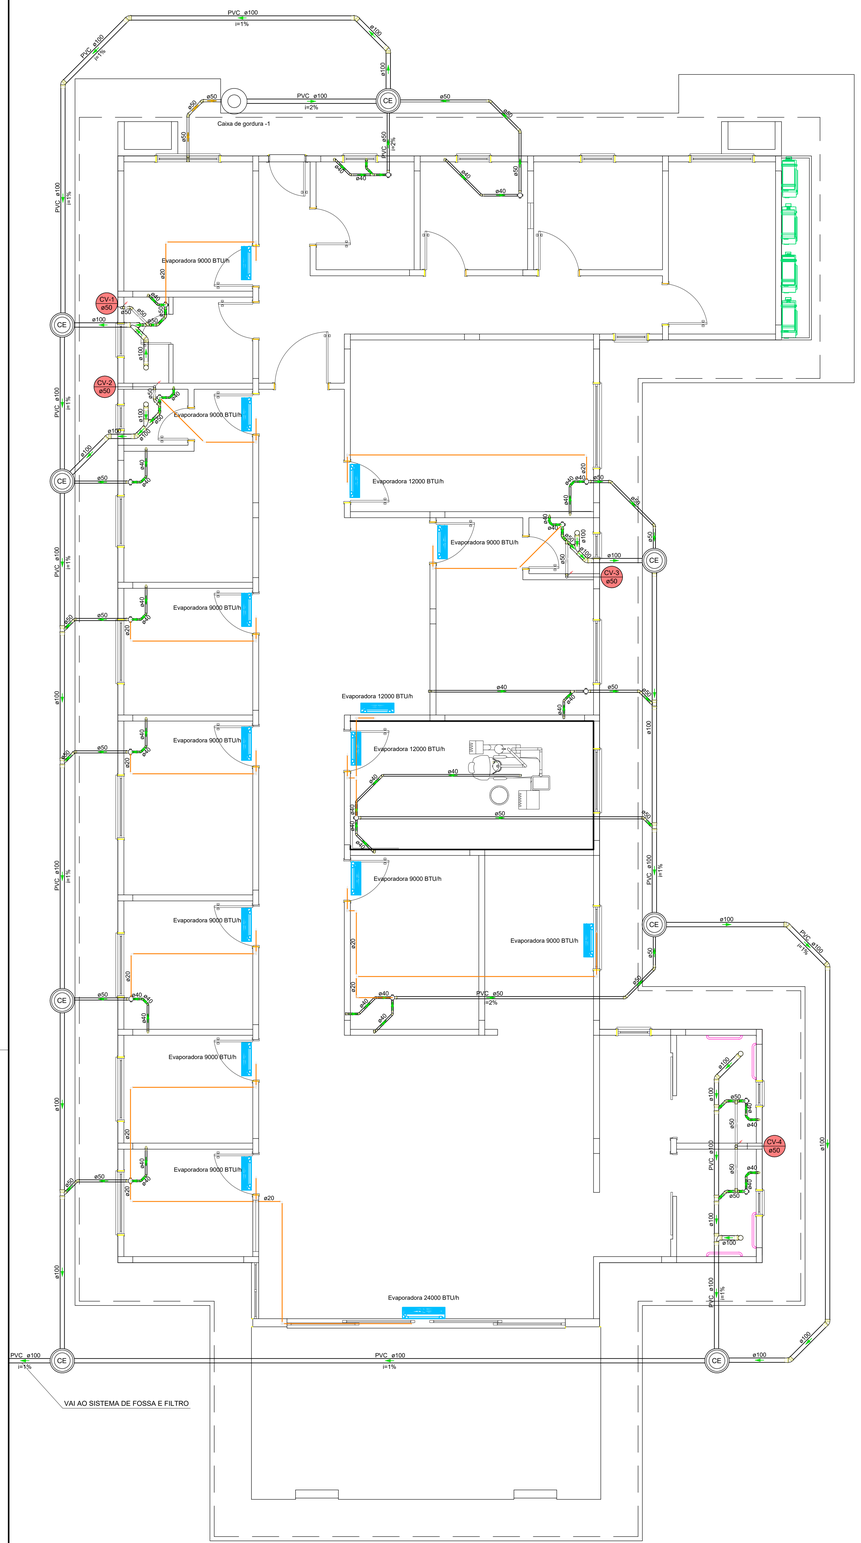


PLANTA BAIXA SISTEMA DE DISTRIBUIÇÃO DE ESGOTO E CLIMATIZAÇÃO – TÉRREO

ESC.: 1 : 50

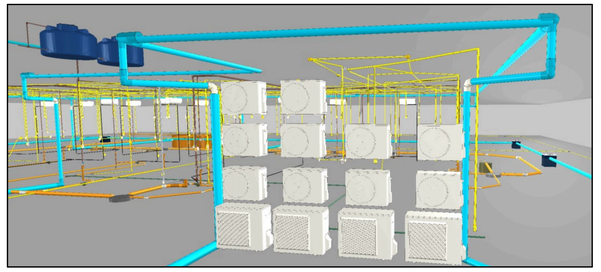


Detalhe – Condensadoras

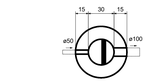

CAIXA DE GORDURA

Planta baixa – ESC. 1:25

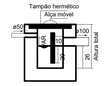

CAIXA DE GORDURA

Planta baixa – ESC. 1:25

Caixa de gordura

Dados:
Número de cozinhas: Uma cozinha
Tipo de caixa: Pequena (CGP)
Altura sobressalente: 25 cm

Volume estimado:
V = 18 l

Dimensões:
Profundidade total: 51 cm
Profundidade útil: 26 cm
Diâmetro: 30 cm
Volume de retenção: 18.4 l


Filtro Anaeróbio

Habitação	Ocupação	Tipo	Número de Ocupantes	Contribuição de esgoto	
			N	Unitário	Total
				(L/pessoa.dia)	(L/dia)
Casa	Temporário	Edifícios públicos ou comerciais	50	50.00	2500.00

Dados:
Temperatura do mês mais frio: 20 °C
T = Tempo de detenção de despejos: 0.92 dia
C = Contribuição de esgoto: 2500 L/dia


Volume estimado:
V= 1.6 * C * T
V= 1.6 * 2500 * 0.92
V= 3680 L ou 3.68 m³

Dimensões:
Formato: Cilíndrico
Diâmetro: 200 cm
Altura do vão livre: 30 cm
Altura do fundo falso: 60 cm
Altura total do leito: 120 cm
Volume efetivo: 3.77 m³

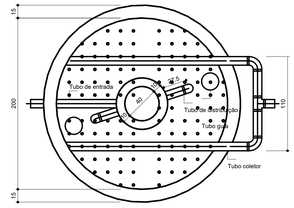


Filtro anaeróbio

Corte 2 – ESC. 1:25

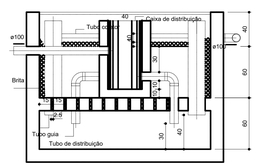

Tanque séptico

Corte 1 – ESC. 1:25

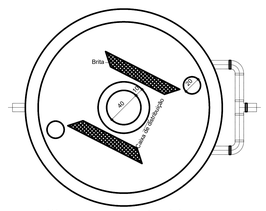

Tanque séptico

Planta baixa – ESC. 1:25


Tanque Séptico

Habitação	Ocupação	Tipo	Número de Ocupantes	Contribuição de esgoto		Contribuição de lodo	
			N	Unitário	Total	Unitário	Total
				(L/pessoa.dia)	(L/dia)	(L/pessoa.dia)	(L/dia)
Casa	Temporário	Edifícios públicos ou comerciais	50	50.00	2500.00	0.20	10.00

Dados:
Intervalo entre limpezas: 1 ano;
Temperatura do mês mais frio: 20 °C;
K é a taxa de acumulação de lodo digerido: 65 dia;
T é o período de detenção: 0.92 dia;
N é o número de pessoas ou unidades de contribuição, expressa em unidades (ud);
q é a contribuição de efluente (esgoto), expressa em litros/unidade x dia (L/ud.d);
Lf é a contribuição de lodo fresco, expressa em litros/unidade x dia (L/ud.d);
V é o volume útil, expresso em litros (L).


Volume estimado:
V = 1000 × N * (q * T + K * Lf)
V = 3950.00 L ou 3.95 m³

Dimensões:
Formato: Cilíndrico
Número de câmaras: Câmara única
Diâmetro: 250 cm
Profundidade útil: 120 cm
Volume efetivo: 5.89 m³

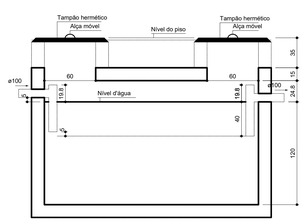

Filtro anaeróbio

Corte 1 – ESC.1:25

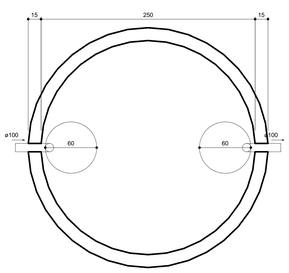

Filtro anaeróbio

Planta baixa – ESC. 1:25

Legenda – SANITÁRIO E PLUVIAL

CA	Caixa de areia pluvial simples
CAG	Caixa de areia pluvial c/grelha
	Curva 90 curta- coluna
	Joelho 45
	Joelho 90- coluna bolsa
	Joelho 90- coluna sobe
	Joelho 90- desce
	Junção simples
	Junção simples c/ redução

LEGENDA CONDUTOS

- Esgoto
- Esgoto (Gordura)
- Pluvial PVC
- Pluvial Concreto
- Ventilação
- Drenagem Ar Condicionado

OBS.

- HAVENDO DIVERGÊNCIA ENTRE COTA E ESCALA, PREVALECERÁ A COTA.
- COTAS EM CENTÍMETROS.
- NA ESPESSURA DAS PAREDES E LAJES NÃO ESTÃO INCLUSOS OS REVESTIMENTOS.
- QUALQUER ALTERAÇÃO NO PROJETO SOMENTE SERÁ PERMITIDA SE AUTORIZADA POR ESCRITO PELO RESPONSÁVEL TÉCNICO, AUTOR DO PROJETO.

PROPRIETÁRIO
PREFEITURA MUNICIPAL DE RODEIO

DESCRIÇÃO
PROJETO DE UBS (UNIDADE BÁSICA DE SAÚDE)

ENDEREÇO
RUA HENRIQUE EWALD, BAIRRO DOS LAGOS, RODEIO, SC.

ASSUNTO
– PLANTA DO SIST. DE DIST. DE ESGOTO – TÉRREO

ESCALA	DATA
INDICADA	JAN/2.026
DESENHO	Nº. PROJ.
SANDRO	64/2025


ARQUIVO
PMR.DWG


ÁREA TOTAL
374,35 m²

FOLHA
HIDROSSANITÁRIO/02/04

RES. TÉC.
FURLANI PROJETOS DE ENGENHARIA LTDA
CREA/SC 180.138-5


PROPRIETÁRIO
PREFEITURA MUNICIPAL DE RODEIO
CNPJ: 83.102.814/0001-64

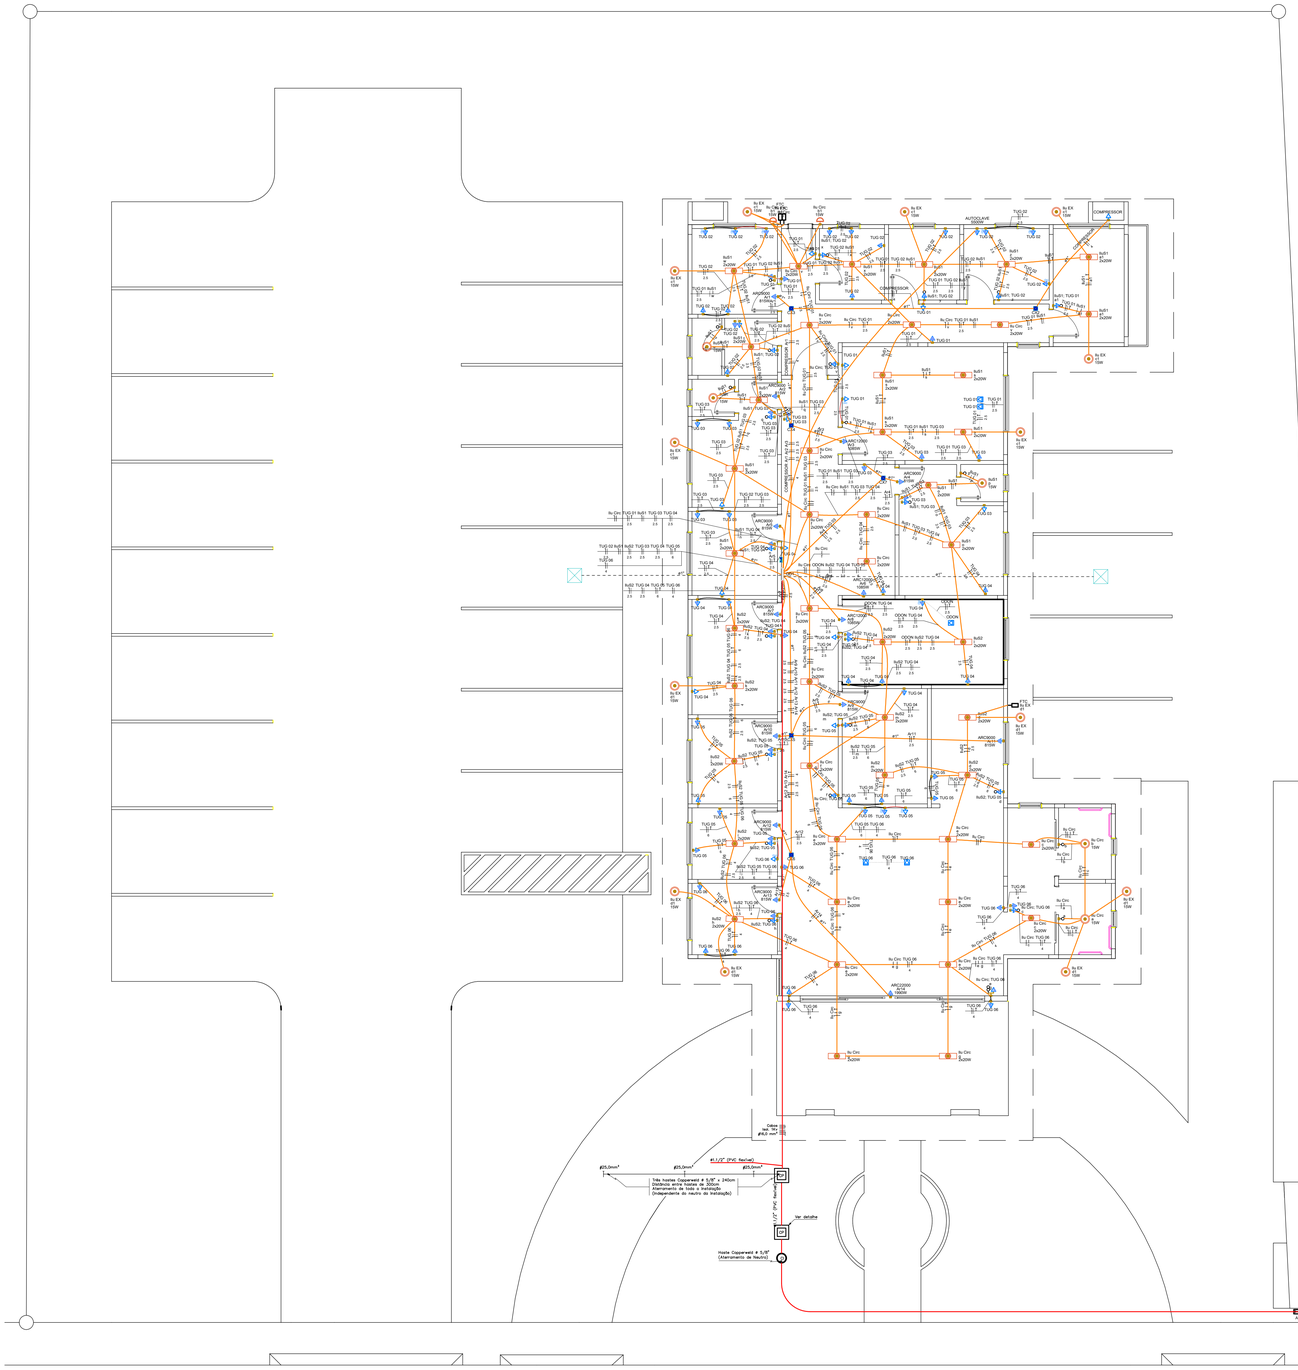

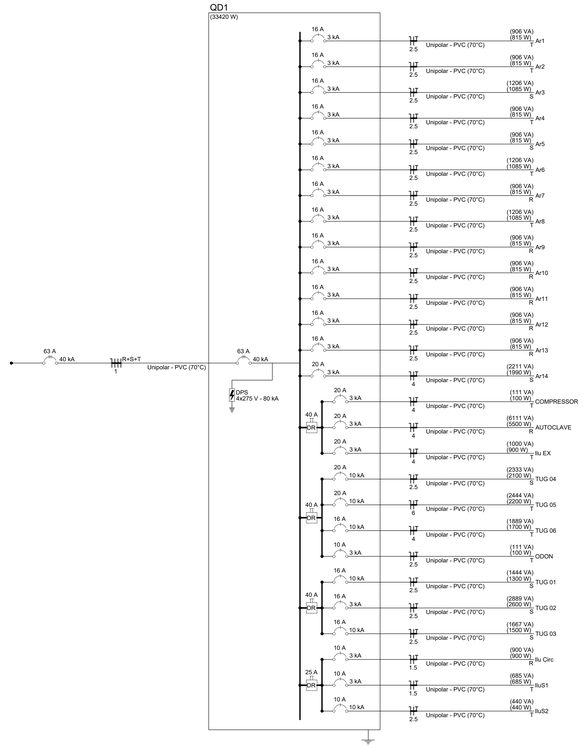


Quadro de Cargas (QD1) – TÉRREO

Circuito	Descrição	Esquema	Método de inst.	Tensão (V)	Iluminação (W) 15	20	Tomadas (W) 0	100	815	1085	1990	5500	Pot. total. (VA)	Pot. total. (W)	Fases	Pot. - R (W)	Pot. - S (W)	Pot. - T (W)	FCT	FCA	Ib' (A)	Ip (A)	Seção (mm²)	Ic (A)	Icc (kA)	Disj (A)	dV parc (%)	dV total (%)
Ilu Circ		F+N+T	B1	127 V	2	42							870	870	S		870		1.00	0.60	9.3	6.9	1.5	17.5	3	10	2.62	2.62
Ilu01		F+N+T	B1	127 V	3	32							685	685	T			685	1.00	0.57	8.9	5.4	1.5	17.5	3	10	2.18	2.18
Ilu02		F+N+T	B1	127 V		22							440	440	R	440			1.00	0.57	3.3	3.5	2.5	24.0	10	10	0.29	0.29
TUG 01		F+N+T	B1	127 V			2	13					1444	1300	T			1300	1.00	0.60	19.0	11.4	2.5	24.0	10	16	1.39	1.39
TUG 02		F+N+T	B1	127 V				26					2889	2600	S		2600		1.00	0.57	39.9	22.7	2.5	24.0	3	16	4.70	4.70
TUG 03		F+N+T	B1	127 V				15					1667	1500	S		1500		1.00	0.57	13.8	13.1	2.5	24.0	10	16	0.82	0.82
TUG 04		F+N+T	B1	127 V				21					2333	2100	S		2100		1.00	0.57	15.3	18.4	2.5	24.0	10	20	0.77	0.77
TUG 05		F+N+T	B1	127 V				22					2444	2200	T			2200	1.00	0.57	21.5	19.2	6	41.0	10	20	0.62	0.62
TUG 06		F+N+T	B1	127 V				17					1889	1700	T			1700	1.00	0.57	26.1	14.9	4	32.0	10	16	2.25	2.25
ODON		F+N+T	B1	127 V				1					111	100	T			100	1.00	0.70	1.2	0.9	2.5	24.0	3	10	0.17	0.17
COMPRESSOR		F+N+T	B1	127 V				1					111	100	T			100	1.00	0.70	1.2	0.9	4	32.0	3	20	0.17	0.17
Ar1		F+N+T	B1	127 V					1				906	815	T			815	1.00	0.70	10.2	7.1	2.5	24.0	3	16	1.09	1.09
Ar2		F+N+T	B1	127 V					1				906	815	T			815	1.00	0.70	10.2	7.1	2.5	24.0	3	16	0.80	0.80
Ar3		F+N+T	B1	127 V						1			1206	1085	S		1085		1.00	0.70	13.6	9.5	2.5	24.0	3	16	1.15	1.15
Ar4		F+N+T	B1	127 V					1				906	815	T			815	1.00	0.80	8.9	7.1	2.5	24.0	3	16	0.72	0.72
Ar5		F+N+T	B1	127 V					1				906	815	T			815	1.00	1.00	7.1	7.1	2.5	24.0	3	16	0.39	0.39
Ar6		F+N+T	B1	127 V						1			1206	1085	S		1085		1.00	1.00	9.5	9.5	2.5	24.0	3	16	0.67	0.67
Ar7		F+N+T	B1	127 V					1				906	815	R	815			1.00	1.00	7.1	7.1	2.5	24.0	3	16	0.36	0.36
Ar8		F+N+T	B1	127 V						1			1206	1085	T			1085	1.00	1.00	9.5	9.5	2.5	24.0	3	16	0.63	0.63
Ar9		F+N+T	B1	127 V					1				906	815	R	815			1.00	0.57	12.5	7.1	2.5	24.0	3	16	0.92	0.92
Ar10		F+N+T	B1	127 V					1				906	815	R	815			1.00	0.57	12.5	7.1	2.5	24.0	3	16	0.77	0.77
Ar11		F+N+T	B1	127 V					1				906	815	R	815			1.00	0.57	12.5	7.1	2.5	24.0	3	16	1.40	1.40
Ar12		F+N+T	B1	127 V					1				906	815	R	815			1.00	0.57	12.5	7.1	2.5	24.0	3	16	1.18	1.18
Ar13		F+N+T	B1	127 V					1				906	815	R	815			1.00	0.57	12.5	7.1	2.5	24.0	3	16	1.23	1.23
Ar14		F+N+T	B1	127 V								1	2211	1990	S		1990		1.00	0.57	30.5	17.4	4	32.0	3	20	2.47	2.47
AUTOCLAVE		F+N+T	B1	127 V								1	6111	5500	R	5500			1.00	1.00	48.1	48.1	4	32.0	3	20	6.20	6.20
Ilu EX		F+N	B1	127 V	13								195	195	T			195	1.00	1.00	1.5	1.5	4	32.0	3	20	0.00	0.00
TOTAL					18	96	2	116	10	3	1	1	36073	32685	R+S+T	10830	11230	10625											

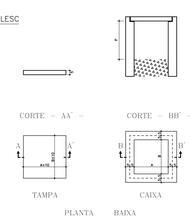

DETALHE

ESC.: S/ ESCALA
(CAIXA DE PASSAGEM SUBTERRANEA)

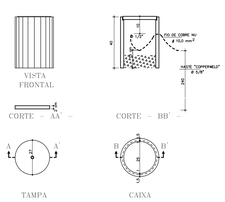

DETALHE (CAIXA DE INSPECAO E ATERRAMENTO)

ESC.: S/ ESCALA

Legenda das indicações – TÉRREO

CHU	Pontos de força - Uso específico - Chuveiro 7500 W
ARC12000	Pontos de força - Uso específico - Condicionador de ar Split 12000BTU
TOE	Pontos de força - Uso específico - Torneira elétrica

Legenda - TÉRREO

- Interruptor paralelo 1 tecla - 1,20m do piso
- Interruptor simples 1 tecla - 1,20m do piso
- Interruptor simples 2 teclas - 1,20m do piso
- Interruptor simples e paralelo 2 teclas e Tomada hexagonal a 1,20m do piso
- Ponto genérico de luz 15W
- Ponto genérico de luz 7W
- Quadro de distribuição
- Tomada alta a 2,20m do piso
- Tomada baixa a 0,30m do piso
- Tomada média a 1,20m do piso

Legenda de condutos - Pavimento
Elétrica
Teto
Subterrânea
Piso

C	L	P	LOCALIZACAO
30	30	40	Proximo a medicao
65	41	70	Junto ao poste do Celesc Mudanca de direcao

OBS.
- BITOLA MINIMA DOS CONDUTORES SERÁ DE 2,5mm .
- ELETRODUTOS NÃO COTADOS SERÃO DE 25 mm.
- ELETRODUTOS EMBUTIDOS E ENTERRADOS SERÃO DE PVC FLEXIVEL, SENDO OS ENTERRADOS ENVOLTOS POR UMA CAMADA DE CONCRETO DE ESPESSURA MÍNIMA DE 5 CENTIMETROS.
- NÃO SERÃO PERMITIDAS EMENDAS NOS CONDUTORES DE ENTRADA .
- PADRÃO DAS CORES : – NEUTRO = AZUL CLARO
  – FASE = PRETO, BRANCO E VERMELHO
  – RETORNO = AMARELO
  – TERRA = VERDE

OBS.
- HAVENDO DIVERGÊNCIA ENTRE COTA E ESCALA, PREVALECERÁ A COTA.
- COTAS EM CENTIMETROS.
- NA ESPESSURA DAS PAREDES E LAJES NÃO ESTÃO INCLUSOS OS REVESTIMENTOS.
- QUALQUER ALTERAÇÃO NO PROJETO SOMENTE SERÁ PERMITIDA SE AUTORIZADA POR ESCRITO PELO RESPONSÁVEL TÉCNICO, AUTOR DO PROJETO.

PROPRIETÁRIO
PREFEITURA MUNICIPAL DE RODEIO

DESCRIÇÃO
PROJETO DE UBS (UNIDADE BÁSICA DE SAÚDE)

ENDEREÇO
RUA HENRIQUE EWALD, BAIRRO DOS LAGOS, RODEIO, SC.

ASSUNTO
- DIAGRAMA EM PLANTA
- QUADRO DE CARGAS
- DETALHES

ESCALA: 1 : 75
DATA: JAN/2.026
DESENHO: SANDRO
Nº PROJ.: 64/2025
ARQUIVO: PMR.DWG
AREA TOTAL: 374,35 m²
FOLHA: ELÉTRICO/01/03

RES. TÉC.
FURLANI PROJETOS DE ENGENHARIA LTDA
CREA/SC 180.136-5

PROPRIETÁRIO
PREFEITURA MUNICIPAL DE RODEIO
CNPJ 83.102.814/0001-64


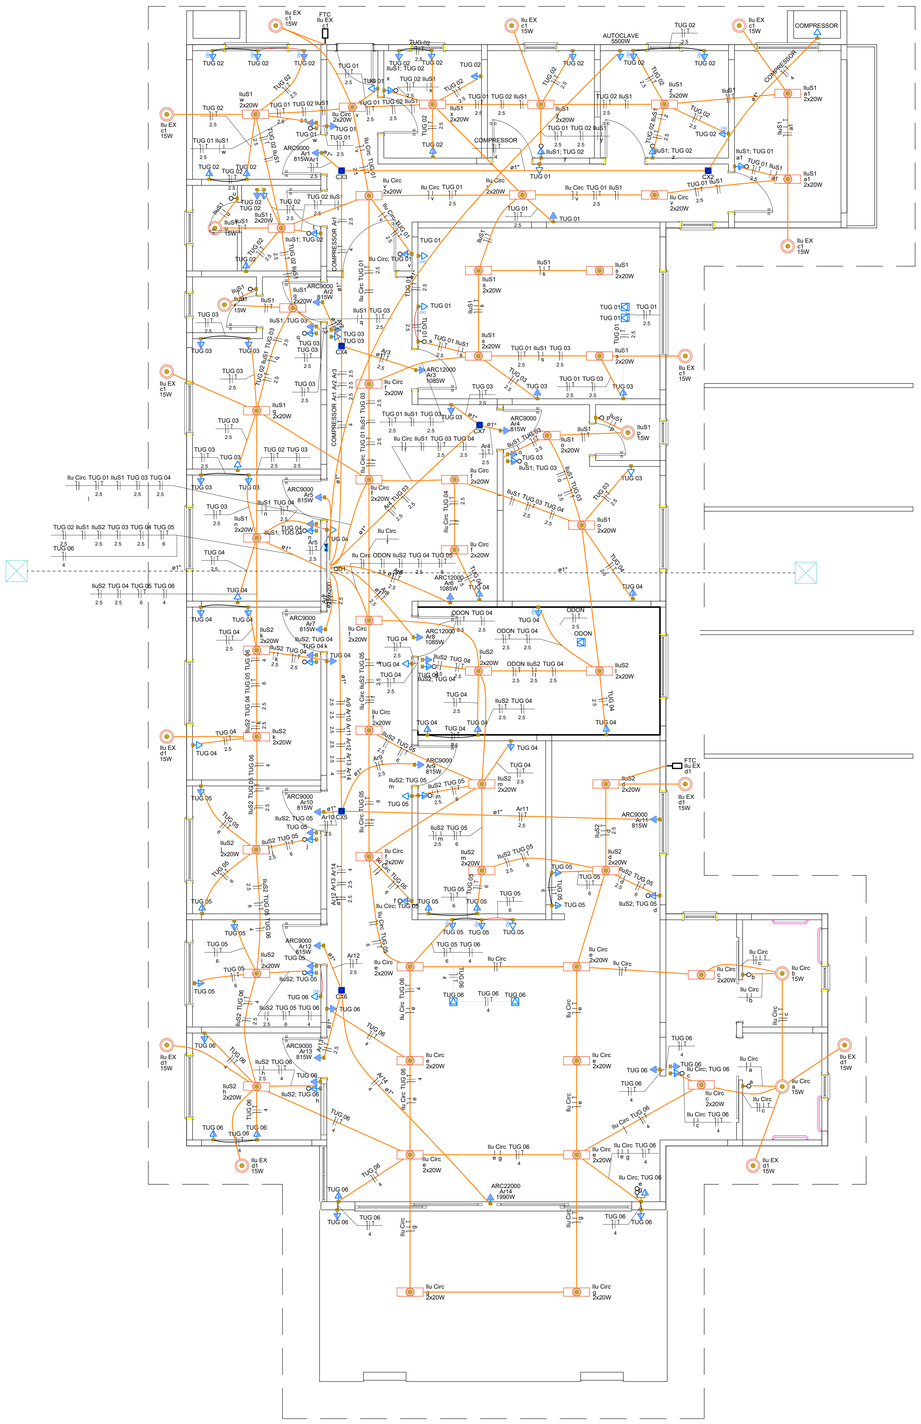


DIAGRAMA EM PLANTA

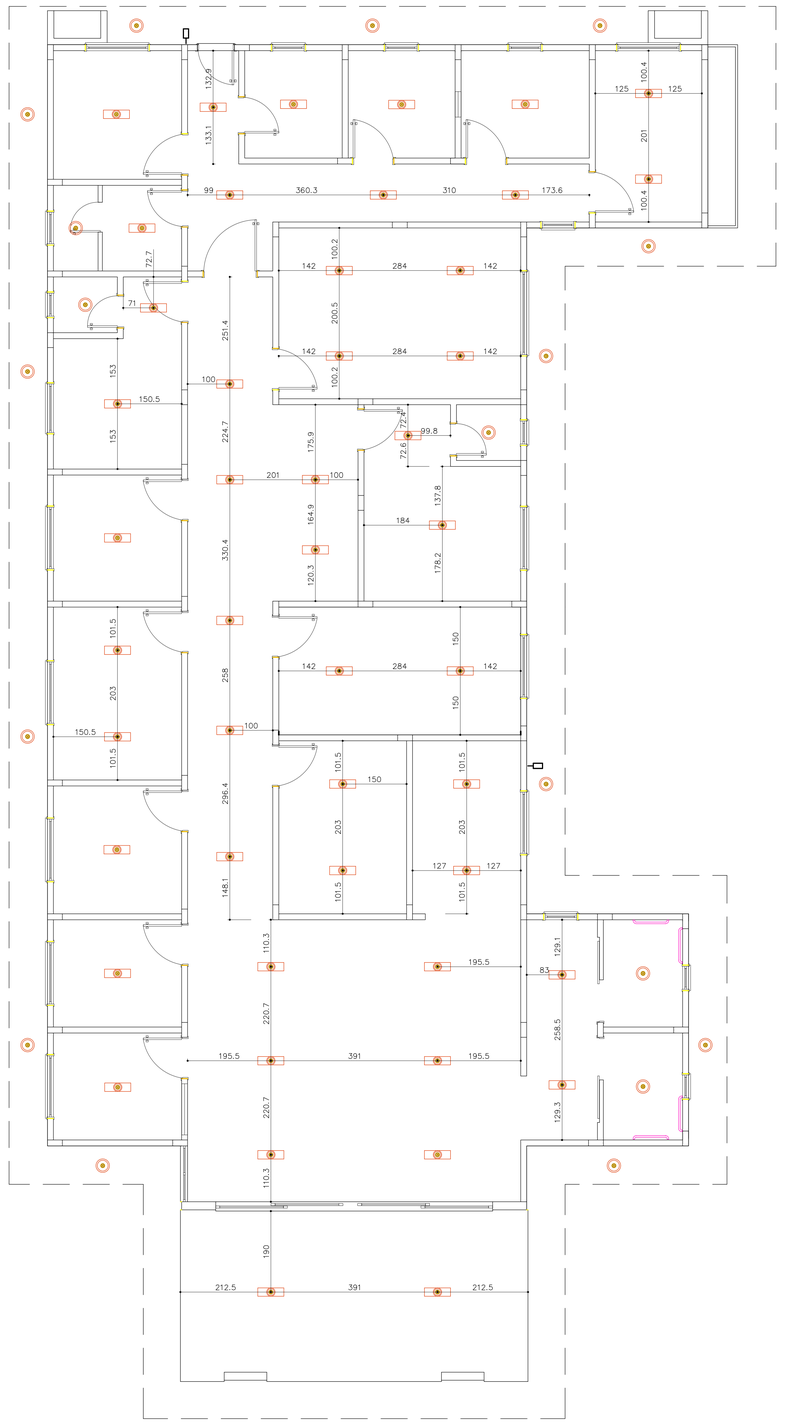

DISTRIBUIÇÃO DOS PONTOS DE LUZ – TÉRREO

Legenda das indicações – TÉRREO

CHU	Pontos de força - Uso específico - Chuveiro 7500 W
ARC12000	Pontos de força - Uso específico - Condicionador de ar Split 12000BTU
TOE	Pontos de força - Uso específico - Torneira elétrica

Legenda - TÉRREO

- Interruptor paralelo 1 tecla - 1,20m do piso
- Interruptor simples 1 tecla - 1,20m do piso
- Interruptor simples 2 teclas - 1,20m do piso
- Interruptor simples e paralelo 2 teclas e Tomada hexagonal a 1,20m do piso
- Ponto genérico de luz 15W
- Ponto genérico de luz 7W
- Quadro de distribuição
- Tomada alta a 2,20m do piso
- Tomada baixa a 0,30m do piso
- Tomada média a 1,20m do piso

Legenda de condutos - Pavimento

Elétrica
- Teto
- Subterrânea
- Piso

C	L	P	LOCALIZACAO
30	30	40	Proximo a medicao
65	41	70	Junto ao poste do Celesc Mudanca de direcao

OBS.
- BITOLA MINIMA DOS CONDUTORES SERÁ DE 2,5mm .
- ELETRODUTOS NÃO COTADOS SERÃO DE 25 mm.
- ELETRODUTOS EMBUTIDOS E ENTERRADOS SERÃO DE PVC FLEXÍVEL, SENDO OS ENTERRADOS ENVOLTOS POR UMA CAMADA DE CONCRETO DE ESPESSURA MÍNIMA DE 5 CENTIMETROS.
- NÃO SERÃO PERMITIDAS EMENDAS NOS CONDUTORES DE ENTRADA .
- PADRÃO DAS CORES : – NEUTRO = AZUL CLARO
  – FASE = PRETO, BRANCO E VERMELHO
  – RETORNO = AMARELO
  – TERRA = VERDE

OBS.
- HAVENDO DIVERGÊNCIA ENTRE COTA E ESCALA, PREVALECERÁ A COTA.
- COTAS EM CENTIMETROS.
- NA ESPESSURA DAS PAREDES E LAJES NÃO ESTÃO INCLUSOS OS REVESTIMENTOS.
- QUALQUER ALTERAÇÃO NO PROJETO SOMENTE SERÁ PERMITIDA SE AUTORIZADA POR ESCRITO PELO RESPONSÁVEL TÉCNICO, AUTOR DO PROJETO.

PROPRIETARIO: PREFEITURA MUNICIPAL DE RODEIO

DESCRIÇÃO: PROJETO DE UBS (UNIDADE BÁSICA DE SAÚDE)

ENDEREÇO: RUA HENRIQUE EWALD, BAIRRO DOS LAGOS, RODEIO, SC.

ASSUNTO:
- DIAGRAMA EM PLANTA
- LUMINOTÉCNICO

ESCALA: 1 : 50 | DATA: JAN/2.026

DESENHO: SANDRO | No PROJ: 64/2025

ARQUIVO: PMR.DWG


AREA TOTAL: 374,35 m²

FOLHA: ELÉTRICO/02/03

RES. TÉC: FURLANI PROJETOS DE ENGENHARIA LTDA
CREA/SC 180.138-5

PROPRIETÁRIO: PREFEITURA MUNICIPAL DE RODEIO
CNPJ 83.102.814/0001-64

Furlani PROJETOS DE ENGENHARIA

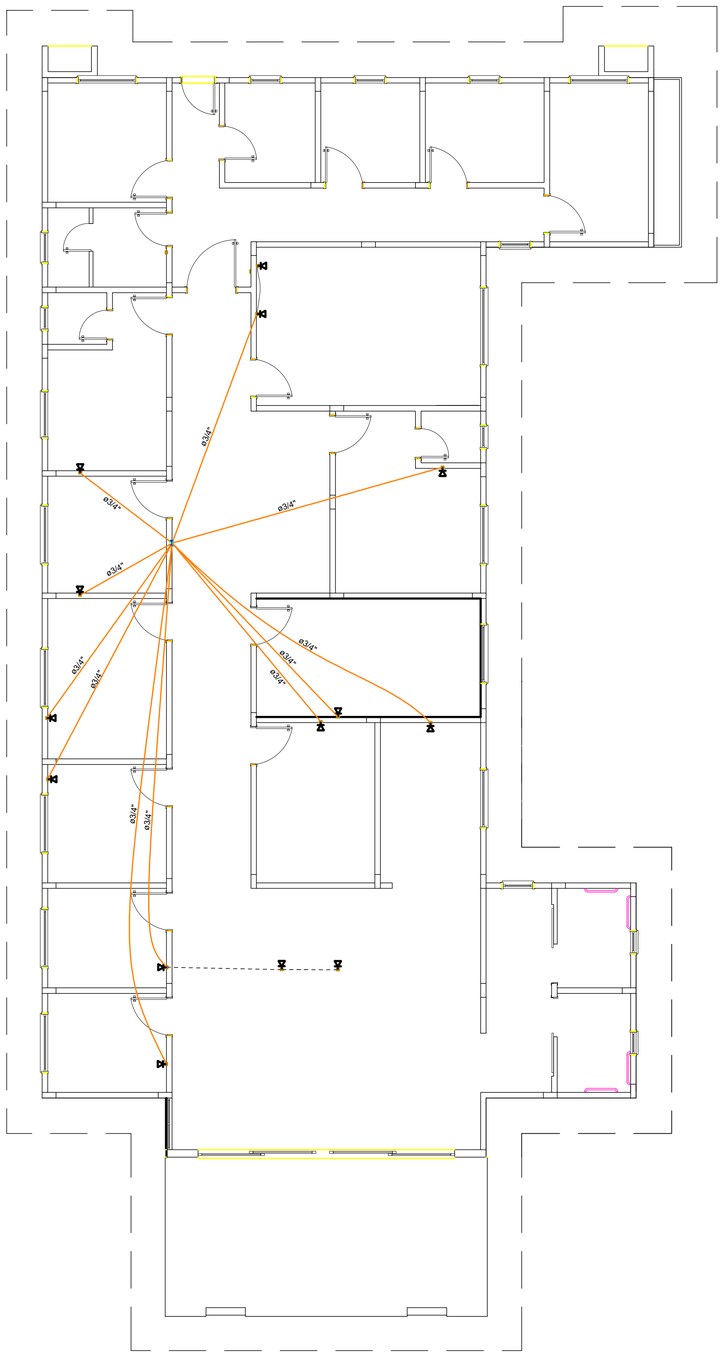

DISTRIBUIÇÃO DOS PONTOS DE LÓGICA – TÉRREO

Legenda das indicações - TÉRREO	
CHU	Pontos de força - Uso específico - Chuveiro 7500 W
ARC12000	Pontos de força - Uso específico - Condicionador de ar Split 12000BTU
TOE	Pontos de força - Uso específico - Torneira elétrica

Legenda - TÉRREO	
	Interruptor paralelo 1 tecla - 1,20m do piso
	Interruptor simples 1 tecla - 1,20m do piso
	Interruptor simples 2 teclas - 1,20m do piso
	Interruptor simples e paralelo 2 teclas e Tomada hexagonal a 1,20m do piso
	Ponto genérico de luz 15W
	Ponto genérico de luz 7W
	Quadro de distribuição
	Tomada alta a 2,20m do piso
	Tomada baixa a 0,30m do piso
	Tomada média a 1,20m do piso
	Ponto de lógica 1,20m do piso
	Ponto de lógica 0,30m do piso

Legenda de condutos - Pavimento	
Elétrica	
	Teto
	Subterrânea
	Piso

OBS.

- BITOLA MINIMA DOS CONDUTORES SERÁ DE 2,5mm .
- ELETRODUTOS NÃO COTADOS SERÃO DE 25 mm.
- ELETRODUTOS EMBUTIDOS E ENTERRADOS SERÃO DE PVC FLEXÍVEL, SENDO OS ENTERRADOS ENVOLTOS POR UMA CAMADA DE CONCRETO DE ESPESSURA MÍNIMA DE 5 CENTÍMETROS.
- NÃO SERÃO PERMITIDAS EMENDAS NOS CONDUTORES DE ENTRADA .
- PADRÃO DAS CORES :
  - NEUTRO = AZUL CLARO
  - FASE = PRETO, BRANCO E VERMELHO
  - RETORNO = AMARELO
  - TERRA = VERDE

OBS.

- HAVENDO DIVERGÊNCIA ENTRE COTA E ESCALA, PREVALECERÁ A COTA.
- COTAS EM CENTÍMETROS.
- NA ESPESSURA DAS PAREDES E LAJES NÃO ESTÃO INCLUSOS OS REVESTIMENTOS.
- QUALQUER ALTERAÇÃO NO PROJETO SOMENTE SERÁ PERMITIDA SE AUTORIZADA POR ESCRITO PELO RESPONSÁVEL TÉCNICO, AUTOR DO PROJETO.

PROPRIETÁRIO
PREFEITURA MUNICIPAL DE RODEIO

DESCRIÇÃO
PROJETO DE UBS (UNIDADE BÁSICA DE SAÚDE)


ENDEREÇO
RUA HENRIQUE EWALD, BAIRRO DOS LAGOS, RODEIO, SC.

ASSUNTO
– DISTRIBUIÇÃO DOS PONTOS DE LÓGICA – TÉRREO

ESCALA: 1 : 75
DATA: JAN/2.026
DESENHO: SANDRO
Nº PROJ.: 64/2025
ARQUIVO: PMR.DWG
ÁREA TOTAL: 374,35 m²
FOLHA: ELÉTRICO/03/03

RES. TÉC.
FURLANI PROJETOS DE ENGENHARIA LTDA
CREA/SC 180.138-5


PROPRIETÁRIO
PREFEITURA MUNICIPAL DE RODEIO
CNPJ 83.102.814/0001-64

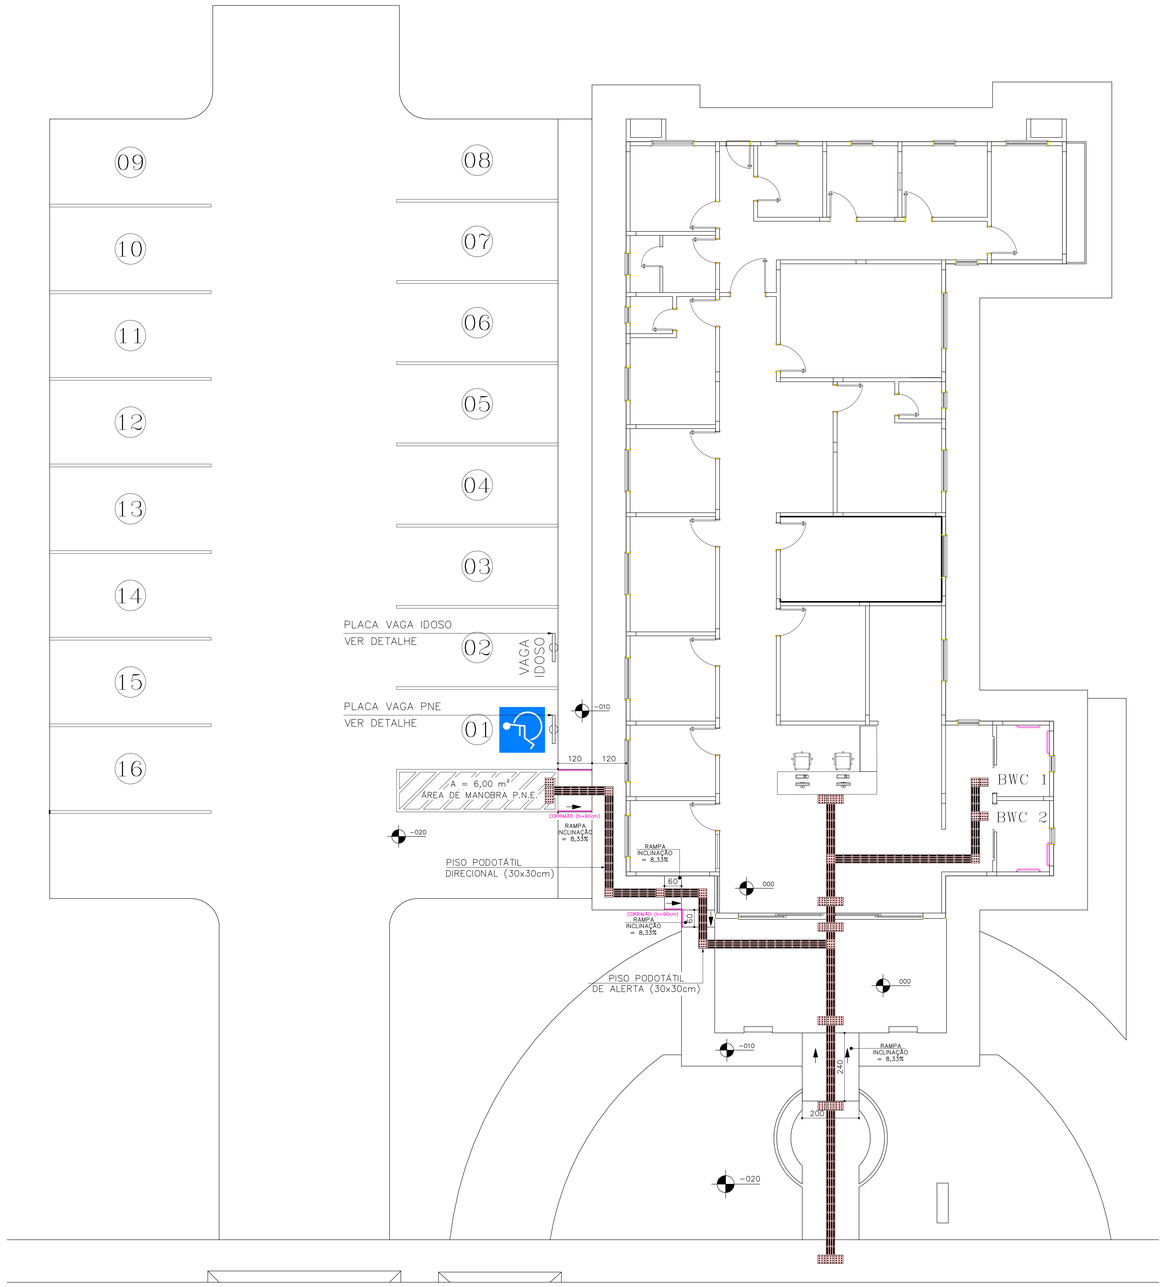


RUA HENRIQUE EWALD

ESTACIONAMENTO ACESSIBILIDADE
ROTA ACESSÍVEL À EDIFICAÇÃO/PISO TÁTIL
ESC.: 1 : 75


BANHEIRO 1

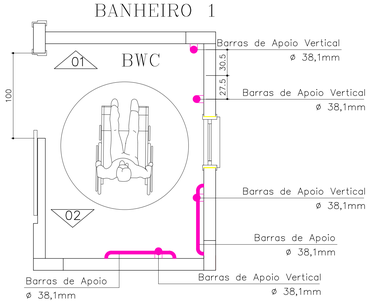

PLANTA BAIXA
ESC.: 1 : 25

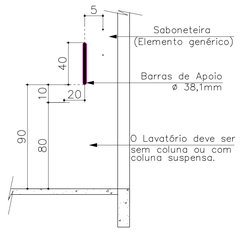


VISTA – 01
ESC.: 1 : 25

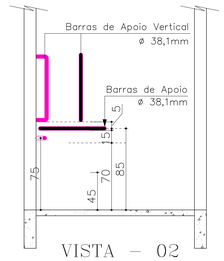


VISTA – 02
ESC.: 1 : 25


BANHEIRO 2

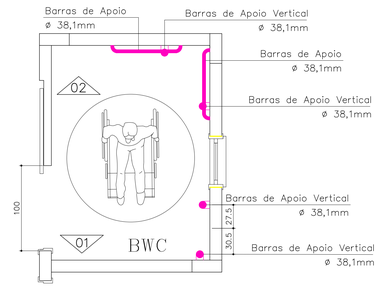


PLANTA BAIXA
ESC.: 1 : 25

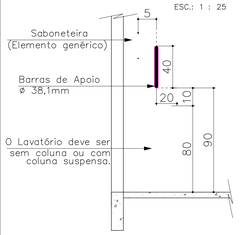


VISTA – 01
ESC.: 1 : 25

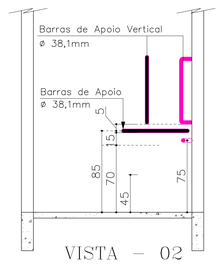

VISTA – 02
ESC.: 1 : 25

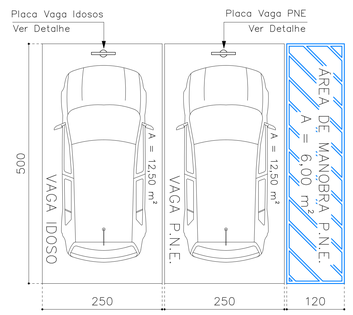

VAGAS DE ESTACIONAMENTO
Esc: sem esc.

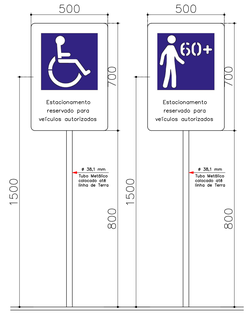

DETALHE
PLACAS ESTACIONAMENTO
ESC.: 1 : 10

OBS.

- HAVENDO DIVERGÊNCIA ENTRE COTA E ESCALA, PREVALECERÁ A COTA.
- COTAS EM CENTIMETROS.
- NA ESPESSURA DAS PAREDES E LAJES NÃO ESTÃO INCLUSOS OS REVESTIMENTOS.
- QUALQUER ALTERAÇÃO NO PROJETO SOMENTE SERÁ PERMITIDA SE AUTORIZADA POR ESCRITO PELO RESPONSÁVEL TÉCNICO, AUTOR DO PROJETO.

PROPRIETÁRIO
PREFEITURA MUNICIPAL DE RODEIO

DESCRIÇÃO
PROJETO DE UBS (UNIDADE BÁSICA DE SAÚDE)

ENDEREÇO
RUA HENRIQUE EWALD, BAIRRO DOS LAGOS, RODEIO, SC.

ASSUNTO
– PLANTA BAIXA ACESSIBILIDADE
– DETALHES

ESCALA	DATA
INDICADA	JAN/2.026
DESENHO	Nº PROJ.
SANDRO	64/2025
ARQUIVO	
PMR.DWG	
AREA TOTAL	
374,35 m²	
FOLHA	
ACESSIBILIDADE/01/01	

RES. TÉC.
FURLANI PROJETOS DE ENGENHARIA LTDA
CREA/SC 180.138-5

PROPRIETÁRIO
PREFEITURA MUNICIPAL DE RODEIO
CNPJ: 83.102.814/0001-64

Furlani
PROJETOS DE ENGENHARIA