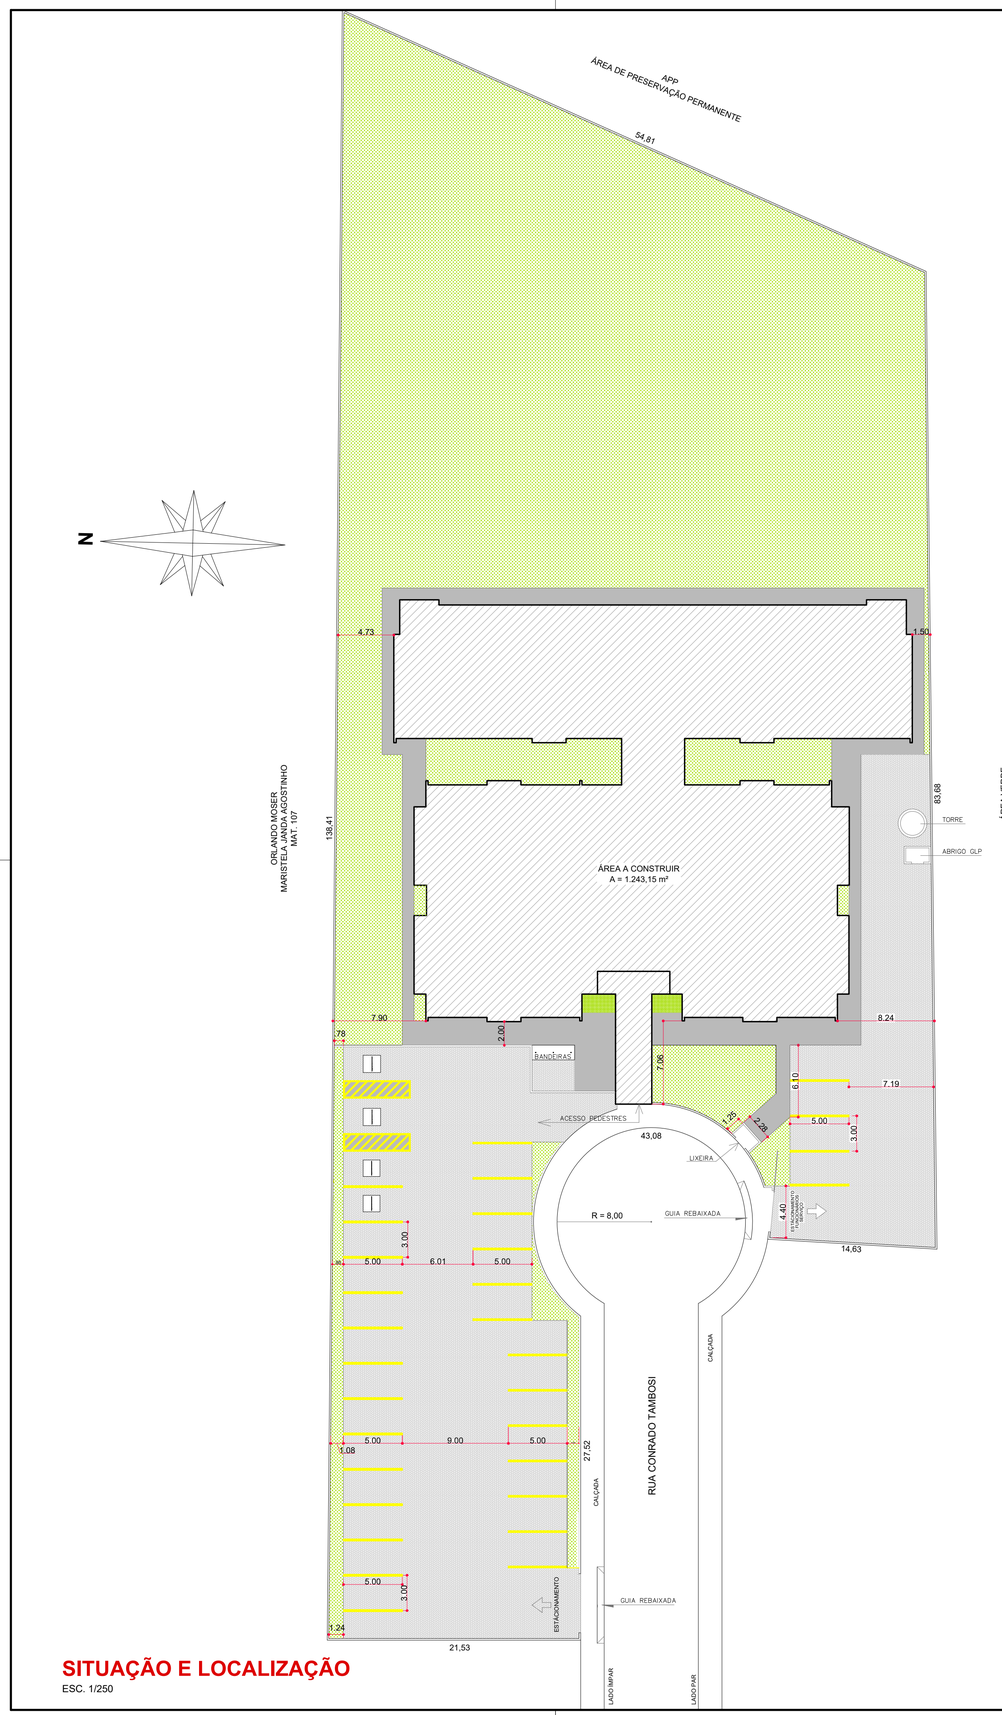


SITUAÇÃO E LOCALIZAÇÃO

ESC. 1/250

OBS.

- HAVENDO DIVERGÊNCIA ENTRE COTA E ESCALA, PREVALECERÁ A COTA.
- COTAS EM METROS.
- NA ESPESSURA DAS PAREDES E LAJES NÃO ESTÃO INCLUSOS OS REVESTIMENTOS.
- QUALQUER ALTERAÇÃO NO PROJETO SOMENTE SERÁ PERMITIDA SE AUTORIZADA POR ESCRITO PELO RESPONSÁVEL TÉCNICO, AUTOR DO PROJETO.

SANDRO GUILHERME FURLANI:07877495919
Assinado de forma digital por SANDRO GUILHERME FURLANI:07877495919
Dados: 2026.02.06 16:37:37 -03'00'

RAFAELA RUBIA POSSAMAI:08190026909
Assinado de forma digital por RAFAELA RUBIA POSSAMAI:08190026909
Dados: 2026.02.06 16:01:21 -03'00'

PROPRIETÁRIO
PREFEITURA MUNICIPAL DE RODEIO

DESCRIÇÃO
CEI MUNICIPAL "IRMÃ COLOMBA"

ENDEREÇO
RUA CONRADO TAMBOSI, CENTRO, RODEIO, SC.

ASSUNTO
– PLANTA DE SITUAÇÃO E LOCALIZAÇÃO

ESCALA	DATA
INDICADA	FEV/2.026

DESENHO	No PROJ.
SANDRO	03/2026

ARQUIVO: PMR.DWG

ÁREA TOTAL: 1.243,15 m²

FOLHA: ARQUITETÔNICO/01/09

Furlani PROJETOS DE ENGENHARIA

RES. TEC.
SANDRO GUILHERME FURLANI:07877495919
Assinado de forma digital por SANDRO GUILHERME FURLANI:07877495919
Dados: 2026.02.04 18:06:52 -03'00'
FURLANI PROJETOS DE ENGENHARIA LTDA
CREA/SC 180.18–5

PROPRIETÁRIO
PREFEITURA MUNICIPAL DE RODEIO
CNPJ 8.102.814/0001–64

NAO E PERMITIDO ALTERAR OU MODIFICAR ESTE PROJETO SEM AUTORIZACAO DO AUTOR. LEI DE REGULAMENTO DIREITO AUTORAL N– 9.610/98.



PLANTA BAIXA - Humanizada
ÁREA = 1.243,15m²
ESC. 1/75

NÃO É PERMITIDO ALTERAR OU MODIFICAR ESTE PROJETO SEM AUTORIZAÇÃO DO AUTOR, DE ACORDO COM A REGULAMENTO DIREITO AUTORAL Nº 9.610/98.

OBS.
- HAVENDO DIVERGÊNCIA ENTRE COTA E ESCALA, PREVALECERÁ A COTA.
- COTAS EM METROS.
- NA ESPESSURA DAS PAREDES E LAJES NÃO ESTÃO INCLUSOS OS REVESTIMENTOS.
- QUALQUER ALTERAÇÃO NO PROJETO SOMENTE SERÁ PERMITIDA SE AUTORIZADA POR ESCRITO PELO RESPONSÁVEL TÉCNICO, AUTOR DO PROJETO.

PROPRIETÁRIO
PREFEITURA MUNICIPAL DE RODEIO

DESCRIÇÃO
CEI MUNICIPAL "IRMÃ COLOMBA"

ENDEREÇO
RUA CONRADO TAMBOSI, CENTRO, RODEIO, SC.

ASSUNTO
- PLANTA BAIXA HUMANIZADA


ESCALA	DATA
INDICADA	FEV/2.026
DESENHO	Nº PROJ.
SANDRO	03/2026

ARQUIVO: PMR.DWG
ÁREA TOTAL: 1.243,15 m²
FOLHA: ARQUITETÔNICO/02/09

RES. TÉC.
SANDRO GUILHERME FURLANI07877495919
Assinado de forma digital por SANDRO GUILHERME FURLANI07877495919 Dados: 2026.02.04 10:06:51 -03'00'
FURLANI PROJETOS DE ENGENHARIA LTDA
CREA/SC 180.18-5

Furlani PROJETOS DE ENGENHARIA

PROPRIETÁRIO
PREFEITURA MUNICIPAL DE RODEIO
CNPJ 8.102.814/0001-64

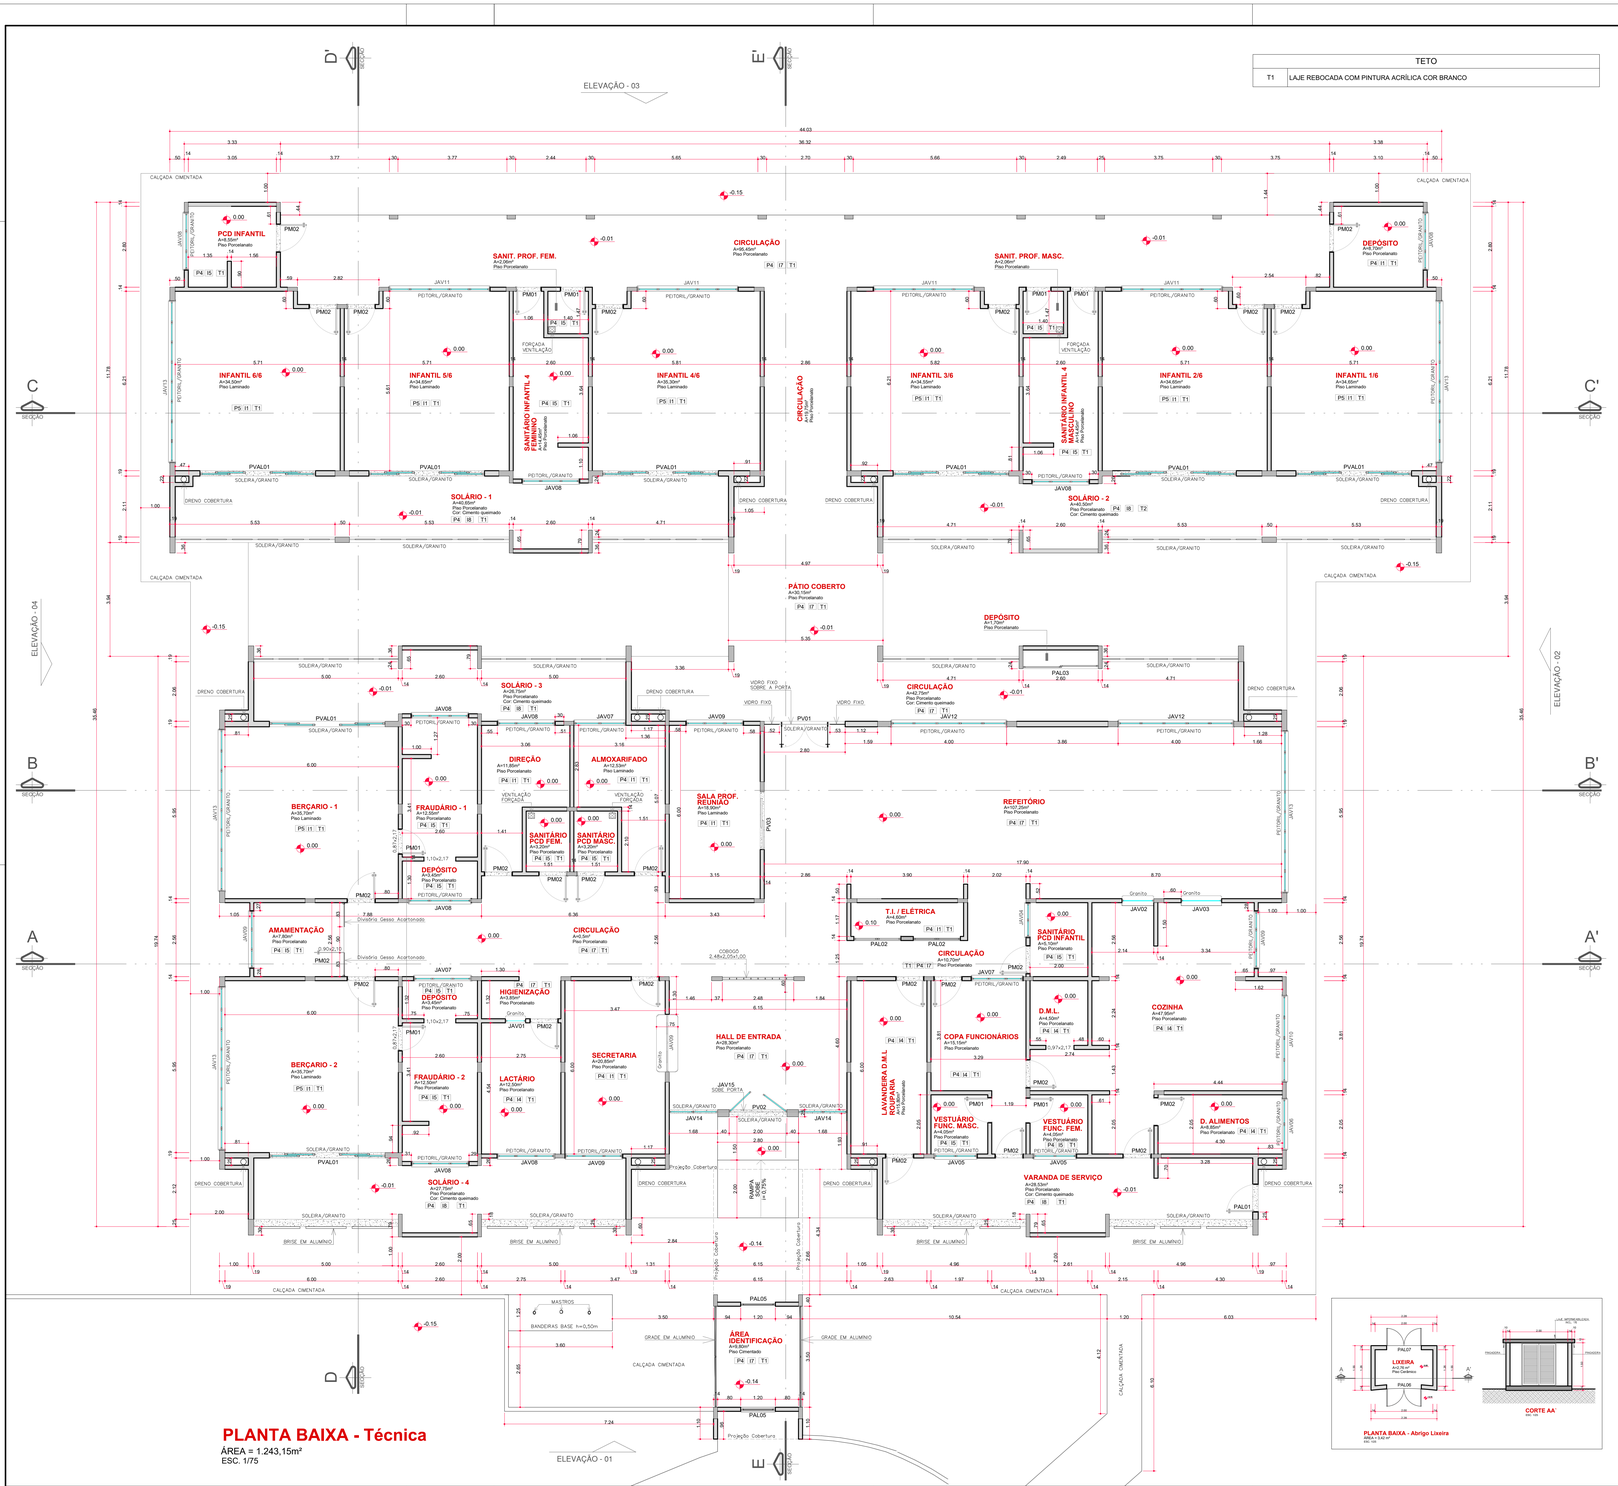

TETO	
T1	LAJE REBOCADA COM PINTURA ACRÍLICA COR BRANCO

PAREDE	
INTERNAS	
I1	PINTURA ACRÍLICA COR BRANCO SOBRE MASSA CORRIDA
I4	CERÂMICA 30x40cm, COR BRANCO GELO, DO PISO AO TETO
I5	CERÂMICA 30x40cm, COR BRANCO GELO, ATÉ H=0,90m E PINTURA ACRÍLICA COR BRANCO GELO
I7	CERÂMICA AMARELA 10x10cm, FAIXA CERÂMICA BRANCA 10x10cm, ATÉ H=0,90m E PINTURA ACRÍLICA COR BRANCO GELO
I8	PINTURA ACRÍLICA COR BRANCO GELO COM FAIXA INFERIOR COR CINZA ATÉ H=0,50m
PISOS	
P4	PORCELANATO 60x60cm, PEI 5, COR BRANCO GELO, ANTIDERRAPANTE
P5	PISO LAMINADO E=2mm

QUADRO RESUMO ESQUADRIAS

PORTAS DE MADEIRA

CÓD.	DIMENSÃO ABERTURA LAR	DIMENSÃO ABERTURA ALT	MATERIAL	ABERTURA	QTD
PM01	0,87	2,17	MADEIRA LISA SEMI-OCA (PINTADA OU NÃO)	ABRIR	8
PM02	0,97	2,17	MADEIRA LISA SEMI-OCA (PINTADA OU NÃO)	ABRIR	25

PORTAS ALUMÍNIO / VENEZIANA

CÓD.	DIMENSÃO ABERTURA LAR	DIMENSÃO ABERTURA ALT	MATERIAL	ABERTURA	QTD
PAL01	0,97	1,17	ALUMÍNIO BRANCO	ABRIR 1 FOLHA	1
PAL02	1,63	2,10	ALUMÍNIO BRANCO	ABRIR 2 FOLHA	2
PAL03	2,60	2,67	ALUMÍNIO BRANCO	CORRER 2 FOLHA	1
PAL04	0,70	0,80	ALUMÍNIO BRANCO - Acesso Cobertura	ABRIR	4
PAL05	1,20	2,20	PORTA DE ALUMÍNIO - Acesso pedestres	ABRIR	2
PAL06	1,20	1,50	PORTA DE ALUMÍNIO - Lixeira Externa e Abrigo GLP	ABRIR 2 Folhas	2
PAL07	1,00	1,50	PORTA DE ALUMÍNIO - Lixeira Interna	ABRIR	1
PAL08	4,00	1,80	PORTÃO - Acesso Serviços/Funcionários	ABRIR	1

PORTAS DE VIDRO

CÓD.	DIMENSÃO ABERTURA LAR	DIMENSÃO ABERTURA ALT	MATERIAL	ABERTURA	QTD
PV01	1,60	2,10	VIDRO TEMPERADO 10mm	ABRIR 2 FOLHA	1
PV02	2,00	2,10	VIDRO TEMPERADO 10mm	ABRIR 2 FOLHA	1
PV03	2,00	2,10	VIDRO TEMPERADO 10mm	CORRER 2 FOLHAS	1

PORTAS DE VIDRO C/ ALUMÍNIO

CÓD.	DIMENSÃO ABERTURA LAR	DIMENSÃO ABERTURA ALT	MATERIAL	ABERTURA	QTD
PVAL01	4,00	2,67	VIDRO TEMPERADO 10mm	CORRER 4 FOLHA	8

JANELAS DE ALUMÍNIO E VIDRO

CÓD.	DIMENSÃO ABERTURA LAR	DIMENSÃO ABERTURA ALT	DIMENSÃO ABERTURA PEI	MATERIAL	ABERTURA	QTD
JAV01	0,70	1,07	1,10	VIDRO INCOLOR 8 mm C/ SOLEIRA	MAXIM AR	1
JAV02	1,10	1,07	1,10	VIDRO INCOLOR 8 mm C/ SOLEIRA	MAXIM AR	1
JAV03	1,40	1,07	1,10	VIDRO INCOLOR 8 mm C/ SOLEIRA	MAXIM AR	1
JAV04	1,20	0,60	2,07	VIDRO INCOLOR 8 mm C/ SOLEIRA	MAXIM AR	1
JAV05	1,50	0,60	2,07	VIDRO INCOLOR 8 mm C/ SOLEIRA	MAXIM AR	2
JAV06	1,78	0,60	2,07	VIDRO INCOLOR 8 mm C/ SOLEIRA	MAXIM AR	1
JAV07	1,80	1,20	1,47	VIDRO INCOLOR 8 mm C/ SOLEIRA	MAXIM AR	3
JAV08	2,00	0,60	2,07	VIDRO INCOLOR 8 mm C/ SOLEIRA	MAXIM AR	9
JAV09	2,00	1,20	1,47	VIDRO INCOLOR 8 mm C/ SOLEIRA	MAXIM AR	5
JAV10	3,00	1,20	1,47	VIDRO INCOLOR 8 mm C/ SOLEIRA	MAXIM AR	1
JAV11	3,50	1,20	1,47	VIDRO INCOLOR 8 mm C/ SOLEIRA	MAXIM AR	4
JAV12	4,00	1,80	0,87	VIDRO INCOLOR 8 mm C/ SOLEIRA	MAXIM AR	2
JAV13	5,60	1,20	1,47	VIDRO INCOLOR 8 mm C/ SOLEIRA	MAXIM AR	5
JAV14	1,68	3,05	0,00	VIDRO INCOLOR 8 mm C/ SOLEIRA	MAXIM AR	2
JAV15	2,00	0,55	2,50	VIDRO INCOLOR 8 mm	MAXIM AR	1

OBS.

- HAVENDO DIVERGÊNCIA ENTRE COTA E ESCALA, PREVALECERÁ A COTA.
- COTAS EM METROS.
- NA ESPESSURA DAS PAREDES E LAJES NÃO ESTÃO INCLUSOS OS REVESTIMENTOS.
- QUALQUER ALTERAÇÃO NO PROJETO SOMENTE SERÁ PERMITIDA SE AUTORIZADA POR ESCRITO PELO RESPONSÁVEL TÉCNICO, AUTOR DO PROJETO.

PROPRIETÁRIO
PREFEITURA MUNICIPAL DE RODEIO

DESCRIÇÃO
CEI MUNICIPAL "IRMÃ COLOMBA"

ENDEREÇO
RUA CONRADO TAMBOSI, CENTRO, RODEIO, SC.

ASSUNTO
– PLANTA BAIXA TÉCNICA


ESCALA: INDICADA | DATA: FEV/2.026
DESENHO: SANDRO | No PROJ.: 03/2026
ARQUIVO: PMR.DWG
ÁREA TOTAL: 1.243,15 m²
FOLHA: ARQUITETÔNICO/3/09

RES. TÉC.
SANDRO GUILHERME FURLANI:07877495919
Assinado de forma digital por SANDRO GUILHERME FURLANI:07877495919 Dados: 2026.02.04 18:57:56 -03'00'
FURLANI PROJETOS DE ENGENHARIA LTDA
CREA/SC 180.18-5

PROPRIETÁRIO
PREFEITURA MUNICIPAL DE RODEIO
CNPJ 8.102.814/0001-64

Furlani PROJETOS DE ENGENHARIA

NÃO É PERMITIDO ALTERAR OU MODIFICAR ESTE PROJETO SEM AUTORIZAÇÃO DO AUTOR. LEI DE REGULAMENTO DIREITO AUTORAL Nº 9.610/98.

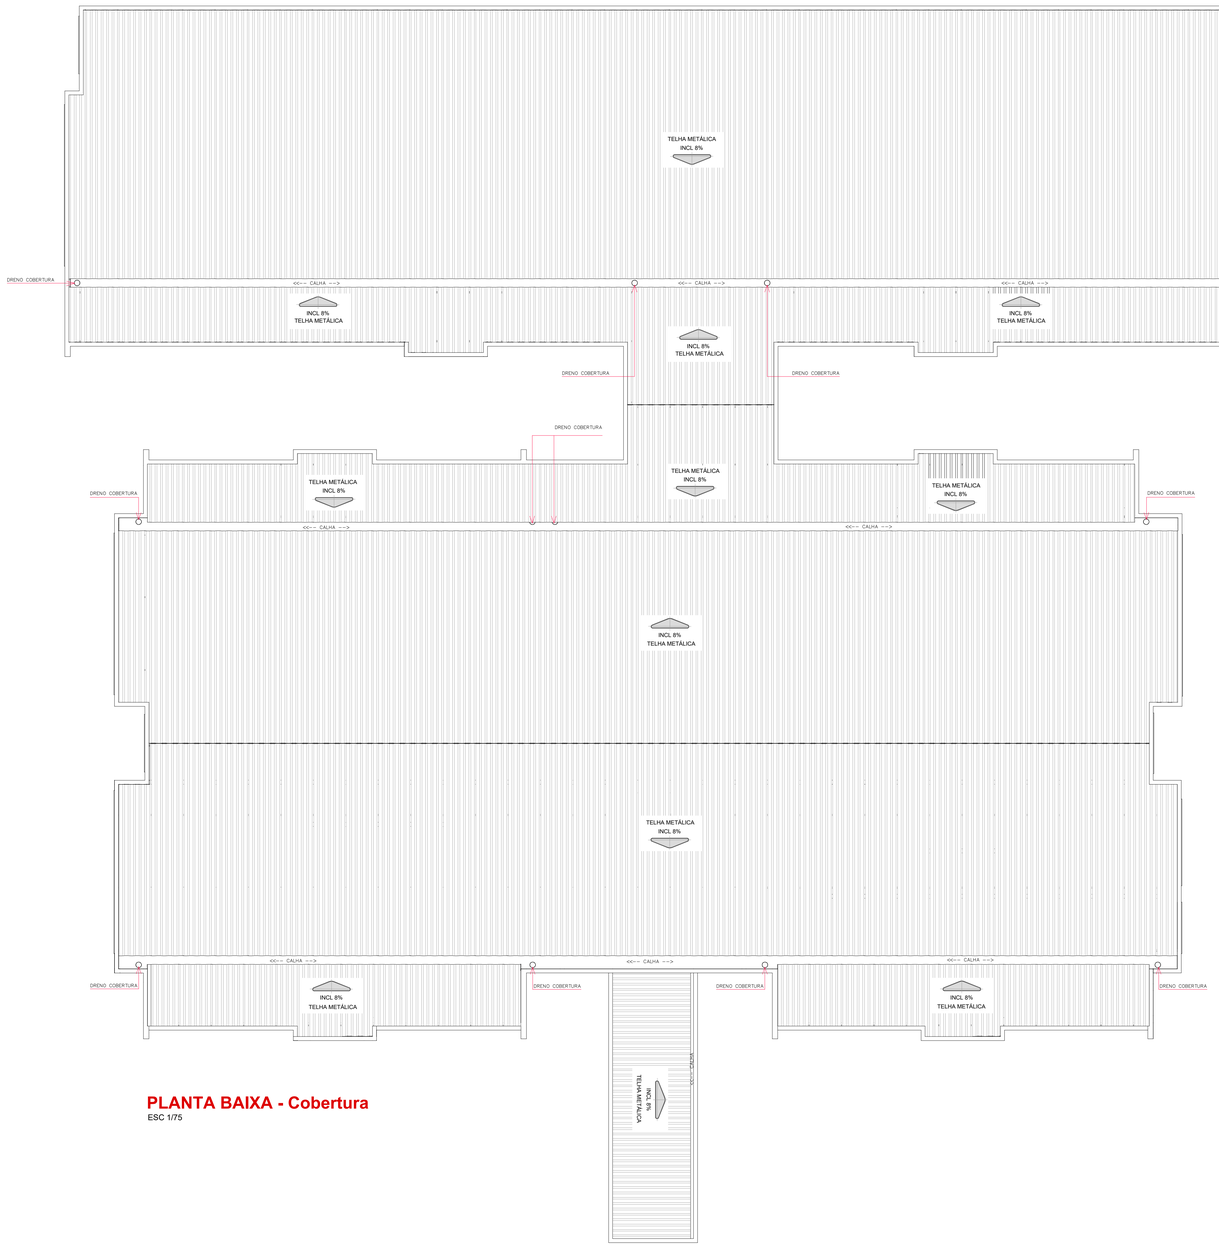

PLANTA BAIXA - Cobertura
ESC 1/75

OBS.
- HAVENDO DIVERGÊNCIA ENTRE COTA E ESCALA, PREVALECERÁ A COTA.
- COTAS EM METROS.
- NA ESPESSURA DAS PAREDES E LAJES NÃO ESTÃO INCLUSOS OS REVESTIMENTOS.
- QUALQUER ALTERAÇÃO NO PROJETO SOMENTE SERÁ PERMITIDA SE AUTORIZADA POR ESCRITO PELO RESPONSÁVEL TÉCNICO, AUTOR DO PROJETO.

PROPRIETÁRIO
PREFEITURA MUNICIPAL DE RODEIO

DESCRIÇÃO
CEI MUNICIPAL "IRMÃ COLOMBA"

ENDEREÇO
RUA CONRADO TAMBOSI, CENTRO, RODEIO, SC.

ASSUNTO
- PLANTA BAIXA COBERTURA


ESCALA: INDICADA
DATA: FEV/2.026
DESENHO: SANDRO
Nº PROJ.: 03/2026
ARQUIVO: PMR.DWG
ÁREA TOTAL: 1.243,15 m²
FOLHA: ARQUITETÔNICO/04/09

RES. TÉC.
SANDRO GUILHERME FURLANI:07877495919
Assinado de forma digital por SANDRO GUILHERME FURLANI:07877495919
Dados: 2026.02.04 18:07:22 -03'00'
FURLANI PROJETOS DE ENGENHARIA LTDA
CREA/SC 180.18-5

Furlani PROJETOS DE ENGENHARIA

PROPRIETÁRIO
PREFEITURA MUNICIPAL DE RODEIO
CNPJ 8.102.814/0001-64

NÃO É PERMITIDO ALTERAR OU MODIFICAR ESTE PROJETO SEM A AUTORIZAÇÃO DO AUTOR, DE ACORDO COM A LEI REGULAMENTO DIREITO AUTORAL Nº 9.610/98.

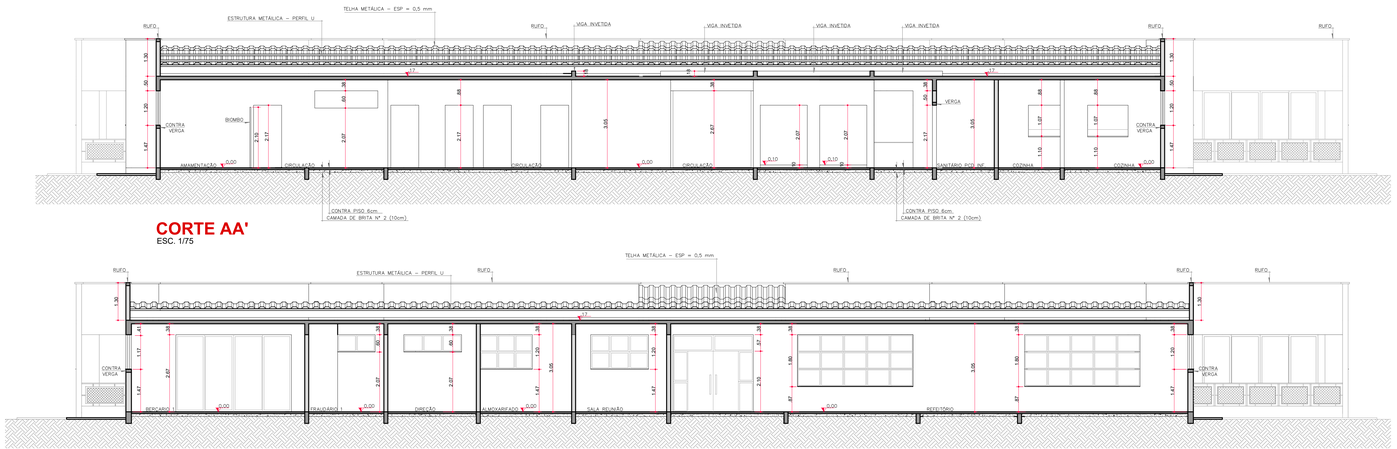

OBS.

- HAVENDO DIVERGÊNCIA ENTRE COTA E ESCALA, PREVALECERÁ A COTA.
- COTAS EM METROS.
- NA ESPESSURA DAS PAREDES E LAJES NÃO ESTÃO INCLUSOS OS REVESTIMENTOS.
- QUALQUER ALTERAÇÃO NO PROJETO SOMENTE SERÁ PERMITIDA SE AUTORIZADA POR ESCRITO PELO RESPONSÁVEL TÉCNICO, AUTOR DO PROJETO.

PROPRIETÁRIO
PREFEITURA MUNICIPAL DE RODEIO

DESCRIÇÃO
CEI MUNICIPAL "IRMÃ COLOMBA"

ENDEREÇO
RUA CONRADO TAMBOSI, CENTRO, RODEIO, SC.

ASSUNTO
- CORTE AA'
- CORTE BB'
- CORTE CC'


ESCALA: INDICADA
DATA: FEV/2.026
DESENHO: SANDRO
No PROJ.: 03/2026
ARQUIVO: PMR.DWG
AREA TOTAL: 1.243,15 m²
FOLHA: ARQUITETÔNICO/05/09

RES. TÉC.
SANDRO GUILHERME FURLANI:07877495919
Assinado de forma digital por SANDRO GUILHERME FURLANI:07877495919 Dados: 2026.02.04 16:07:35 -03'00'
FURLANI PROJETOS DE ENGENHARIA LTDA
CREA/SC 180.18-5


Furlani PROJETOS DE ENGENHARIA

PROPRIETÁRIO
PREFEITURA MUNICIPAL DE RODEIO
CNPJ 8.102.814/0001-64

NÃO É PERMITIDO ALTERAR OU MODIFICAR ESTE PROJETO SEM AUTORIZAÇÃO DO AUTOR. LEI DE REGULAMENTO DIREITO AUTORAL Nº 9.610/98.

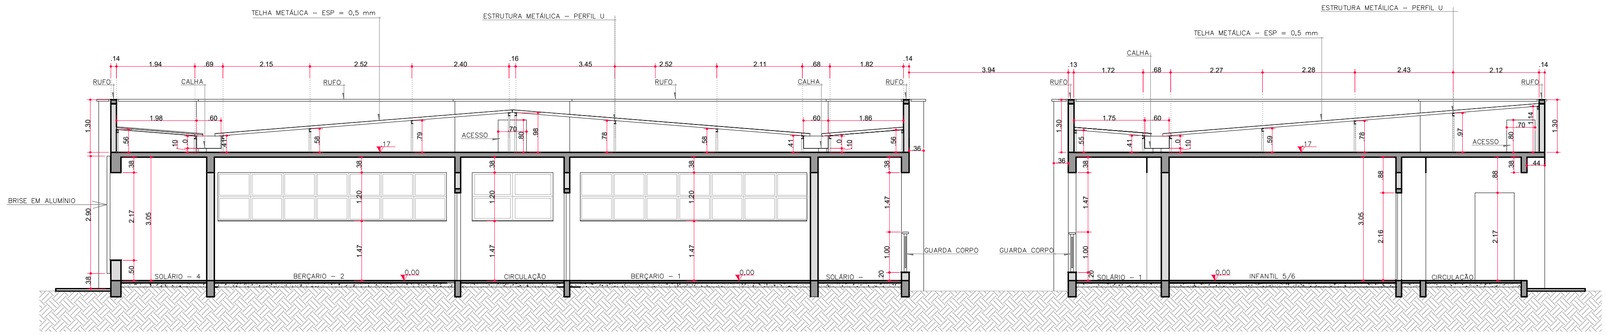

CORTE DD'
ESC. 1/75

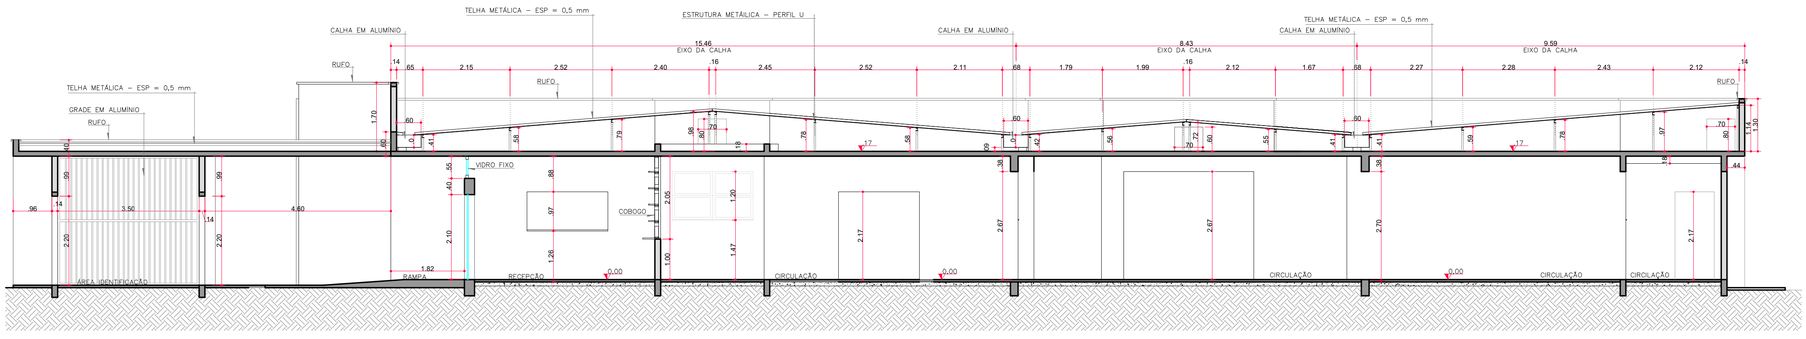

CORTE EE'
ESC. 1/75

OBS.

- HAVENDO DIVERGÊNCIA ENTRE COTA E ESCALA, PREVALECERÁ A COTA.
- COTAS EM METROS.
- NA ESPESSURA DAS PAREDES E LAJES NÃO ESTÃO INCLUSOS OS REVESTIMENTOS.
- QUALQUER ALTERAÇÃO NO PROJETO SOMENTE SERÁ PERMITIDA SE AUTORIZADA POR ESCRITO PELO RESPONSÁVEL TÉCNICO, AUTOR DO PROJETO.

NAO E PERMITIDO ALTERAR OU MODIFICAR ESTE PROJETO SEM AUTORIZACAO DO AUTOR, LEI DE REGULAMENTO DIREITO AUTORAL N– 9610/98.

PROPRIETÁRIO
PREFEITURA MUNICIPAL DE RODEIO

DESCRIÇÃO
CEI MUNICIPAL "IRMÃ COLOMBA"

ENDEREÇO
RUA CONRADO TAMBOSI, CENTRO, RODEIO, SC.

ASSUNTO
- CORTE DD'
- CORTE EE'

ESCALA	DATA
INDICADA	FEV/2.026
DESENHO	No PROJ.
SANDRO	03/2026


ARQUIVO
PMR.DWG

ÁREA TOTAL
1.243,15 m²


FOLHA
ARQUITETÔNICO/06/09

RES. TEC.
SANDRO GUILHERME FURLANI:07877495919
Assinado de forma digital por SANDRO GUILHERME FURLANI:07877495919
Dados: 2026.02.04 18:07:54 -03'00'
FURLANI PROJETOS DE ENGENHARIA LTDA
CREA/SC 180.18–5

PROPRIETÁRIO
PREFEITURA MUNICIPAL DE RODEIO
CNPJ 8.102.814/0001–64

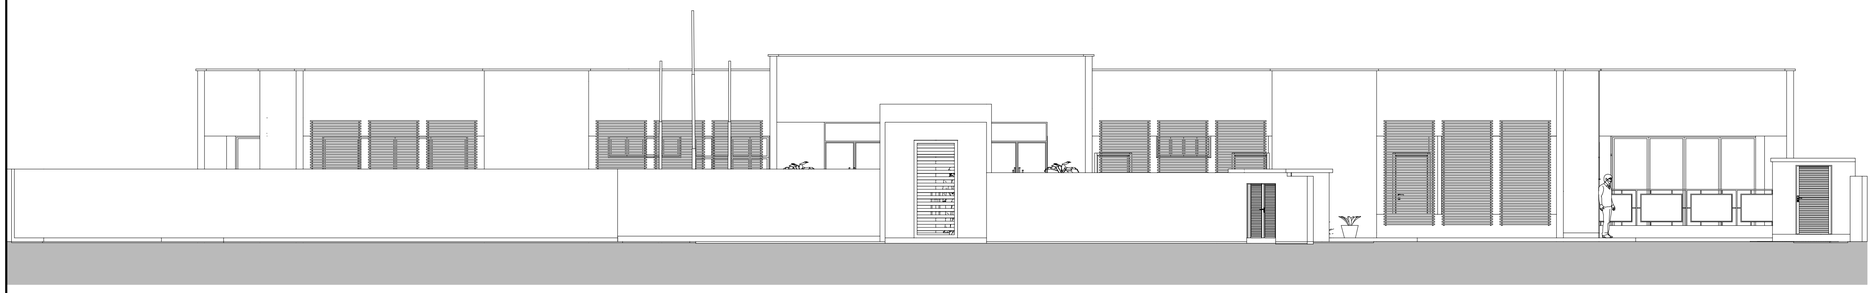


ELEVAÇÃO 01
ESC. 1/75

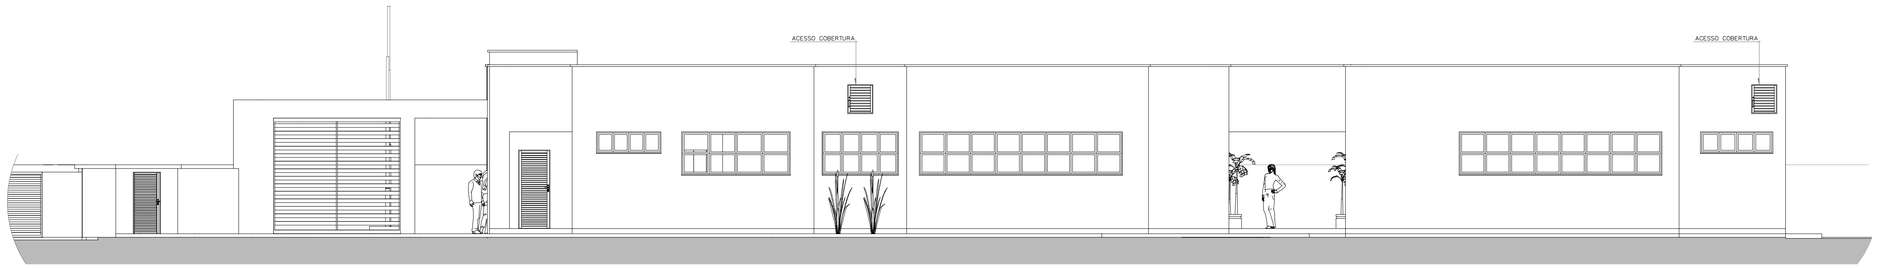

ELEVAÇÃO 02
ESC. 1/75



ELEVAÇÃO 03
ESC. 1/75

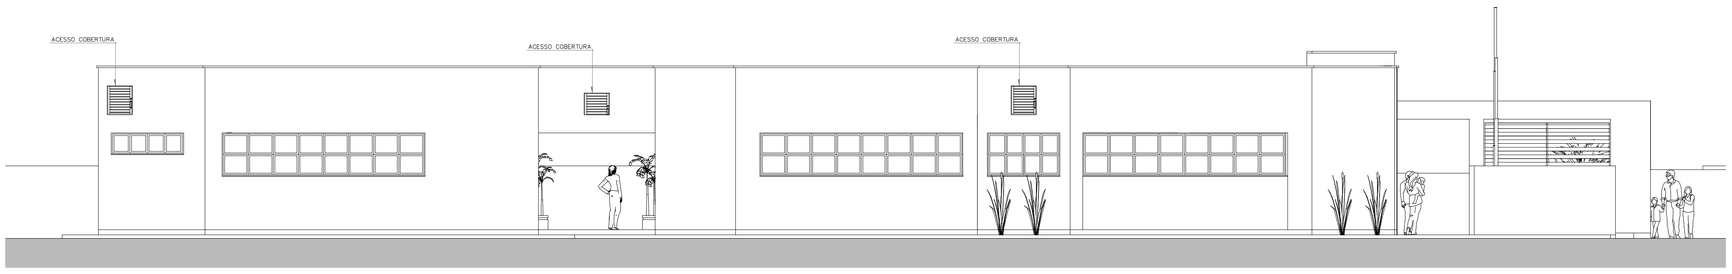

ELEVAÇÃO 04
ESC. 1/75

NAO E PERMITIDO ALTERAR OU MODIFICAR ESTE PROJETO SEM AUTORIZACAO DO AUTOR. LEI DE REGULAMENTO DIREITO AUTORAL Nº 9.610/98.

OBS.
- HAVENDO DIVERGÊNCIA ENTRE COTA E ESCALA, PREVALECERÁ A COTA.
- COTAS EM METROS.
- NA ESPESSURA DAS PAREDES E LAJES NÃO ESTÃO INCLUSOS OS REVESTIMENTOS.
- QUALQUER ALTERAÇÃO NO PROJETO SOMENTE SERÁ PERMITIDA SE AUTORIZADA POR ESCRITO PELO RESPONSÁVEL TÉCNICO, AUTOR DO PROJETO.

PROPRIETÁRIO
PREFEITURA MUNICIPAL DE RODEIO

DESCRIÇÃO
CEI MUNICIPAL "IRMÃ COLOMBA"

ENDEREÇO
RUA CONRADO TAMBOSI, CENTRO, RODEIO, SC.

ASSUNTO
- FACHADA OESTE
- FACHADA SUL
- FACHADA LESTE
- FACHADA NORTE

ESCALA	DATA
INDICADA	FEV/2.026
DESENHO	Nº PROJ.
SANDRO	03/2026

ARQUIVO: PMR.DWG

ÁREA TOTAL: 1.243,15 m²

FOLHA: ARQUITETÔNICO/07/09

RES. TÉC.
SANDRO GUILHERME FURLANI:07877495919
Assinado de forma digital por SANDRO GUILHERME FURLANI:07877495919
Dados: 2026.02.04 18:08:09 -03'00'
FURLANI PROJETOS DE ENGENHARIA LTDA
CREA/SC 180.18-5

Furlani PROJETOS DE ENGENHARIA

PROPRIETÁRIO
PREFEITURA MUNICIPAL DE RODEIO
CNPJ 8.102.814/0001-64



PERSPECTIVA 01
SEM ESC.



PERSPECTIVA 02
SEM ESC.



PERSPECTIVA 0
SEM ESC.



PERSPECTIVA 04
SEM ESC.

OBS.
- HAVENDO DIVERGÊNCIA ENTRE COTA E ESCALA, PREVALECERÁ A COTA.
- COTAS EM METROS.
- NA ESPESSURA DAS PAREDES E LAJES NÃO ESTÃO INCLUSOS OS REVESTIMENTOS.
- QUALQUER ALTERAÇÃO NO PROJETO SOMENTE SERÁ PERMITIDA SE AUTORIZADA POR ESCRITO PELO RESPONSÁVEL TÉCNICO, AUTOR DO PROJETO.

PROPRIETÁRIO
PREFEITURA MUNICIPAL DE RODEIO

DESCRIÇÃO
CEI MUNICIPAL "IRMÃ COLOMBA"

ENDEREÇO
RUA CONRADO TAMBOSI, CENTRO, RODEIO, SC.

ASSUNTO
- PERSPECTIVA 01
- PERSPECTIVA 02
- PERSPECTIVA 03
- PERSPECTIVA 04

ESCALA: INDICADA
DATA: FEV/2.026
DESENHO: SANDRO
No PROJ.: 03/2026
ARQUIVO: PMR.DWG
ÁREA TOTAL: 1.243,15 m²
FOLHA: ARQUITETÔNICO/08/09

RES. TEC.
SANDRO GUILHERME FURLANI:07877495919
Assinado de forma digital por SANDRO GUILHERME FURLANI:07877495919
Dados: 2026.02.04 18:08:30 -03'00'
FURLANI PROJETOS DE ENGENHARIA LTDA
CREA/SC 180.18-5

Furlani PROJETOS DE ENGENHARIA

PROPRIETÁRIO
PREFEITURA MUNICIPAL DE RODEIO
CNPJ 8.102.814/0001-64

NAO E PERMITIDO ALTERAR OU MODIFICAR ESTE PROJETO SEM AUTORIZACAO DO AUTOR. LEI DE REGULAMENTO DIREITO AUTORAL N.- 9.610/98.



PERSPECTIVA 05
SEM ESC.



PERSPECTIVA 06
SEM ESC.



PERSPECTIVA 07
SEM ESC.



PERSPECTIVA 08
SEM ESC.

OBS.
- HAVENDO DIVERGÊNCIA ENTRE COTA E ESCALA, PREVALECERÁ A COTA.
- COTAS EM METROS.
- NA ESPESSURA DAS PAREDES E LAJES NÃO ESTÃO INCLUSOS OS REVESTIMENTOS.
- QUALQUER ALTERAÇÃO NO PROJETO SOMENTE SERÁ PERMITIDA SE AUTORIZADA POR ESCRITO PELO RESPONSÁVEL TÉCNICO, AUTOR DO PROJETO.

PROPRIETÁRIO
PREFEITURA MUNICIPAL DE RODEIO

DESCRIÇÃO
CEI MUNICIPAL "IRMÃ COLOMBA"

ENDEREÇO
RUA CONRADO TAMBOSI, CENTRO, RODEIO, SC.

ASSUNTO
- PERSPECTIVA 05
- PERSPECTIVA 06
- PERSPECTIVA 07
- PERSPECTIVA 08

ESCALA: INDICADA
DATA: FEV/2.026
DESENHO: SANDRO
No PROJ.: 03/2026
ARQUIVO: PMR.DWG
ÁREA TOTAL: 1.243,15 m²
FOLHA: ARQUITETÔNICO/09/09

RES. TEC.
SANDRO GUILHERME FURLANI:07877495919
Assinado de forma digital por SANDRO GUILHERME FURLANI:07877495919
Dados: 2026.02.04 18:08:43 -03'00'
FURLANI PROJETOS DE ENGENHARIA LTDA
CREA/SC 180.18-5

Furlani PROJETOS DE ENGENHARIA

PROPRIETÁRIO
PREFEITURA MUNICIPAL DE RODEIO
CNPJ 8.102.814/0001-64

NAO E PERMITIDO ALTERAR OU MODIFICAR ESTE PROJETO SEM AUTORIZACAO DO AUTOR. LEI DE REGULAMENTO DIREITO AUTORAL N.- 9.610/98.