

PLANTA BAIXA CLIMATIZAÇÃO – TÉRREO

Legenda – SANITÁRIO E PLUVIAL

CA	Caixa de areia pluvial simples
CAG	Caixa de areia pluvial c/grelha
	Curva 90 curta- coluna
	Joelho 45
	Joelho 90- coluna bolsa
	Joelho 90- coluna sobe
	Joelho 90- desce
	Junção simples
	Junção simples c/ redução

LEGENDA CONDUTOS

- Esgoto
- Esgoto (Gordura)
- Pluvial PVC
- Pluvial Concreto
- Ventilação
- Drenagem Ar Condicionado

OBS.

- HAVENDO DIVERGÊNCIA ENTRE COTA E ESCALA, PREVALECERÁ A COTA.
- COTAS EM CENTÍMETROS.
- NA ESPESSURA DAS PAREDES E LAJES NÃO ESTÃO INCLUSOS OS REVESTIMENTOS.
- QUALQUER ALTERAÇÃO NO PROJETO SOMENTE SERÁ PERMITIDA SE AUTORIZADA POR ESCRITO PELO RESPONSÁVEL TÉCNICO, AUTOR DO PROJETO.

SANDRO GUILHERME FURLANI:07877495919 — Assinado de forma digital por SANDRO GUILHERME FURLANI:07877495919 Dados: 2026.02.06 16:37:55 -03'00'

RAFAELA RUBIA POSSAMAI:08190026909 — Assinado de forma digital por RAFAELA RUBIA POSSAMAI:08190026909 Dados: 2026.02.06 16:00:53 -03'00'

PROPRIETÁRIO: PREFEITURA MUNICIPAL DE RODEIO

DESCRIÇÃO: CEI MUNICIPAL "IRMÃ COLOMBA"

ENDEREÇO: RUA CONRADO TAMBOSI, CENTRO, RODEIO, SC.

ASSUNTO: – PLANTA BAIXA – CLIMATIZAÇÃO – TÉRREO

ESCALA	DATA
1 : 75	FEV/2.026
DESENHO	Nº PROJ.
SANDRO	03/2026

ARQUIVO: PMR.DWG


AREA TOTAL: 1.243,15 m²

FOLHA: CLIMATIZAÇÃO/01/02

RES. TÉC.: FURLANI PROJETOS DE ENGENHARIA LTDA CREA/SC 180.138-5

PROPRIETÁRIO: PREFEITURA MUNICIPAL DE RODEIO CNPJ 83.102.814/0001-64

Furlani PROJETOS DE ENGENHARIA

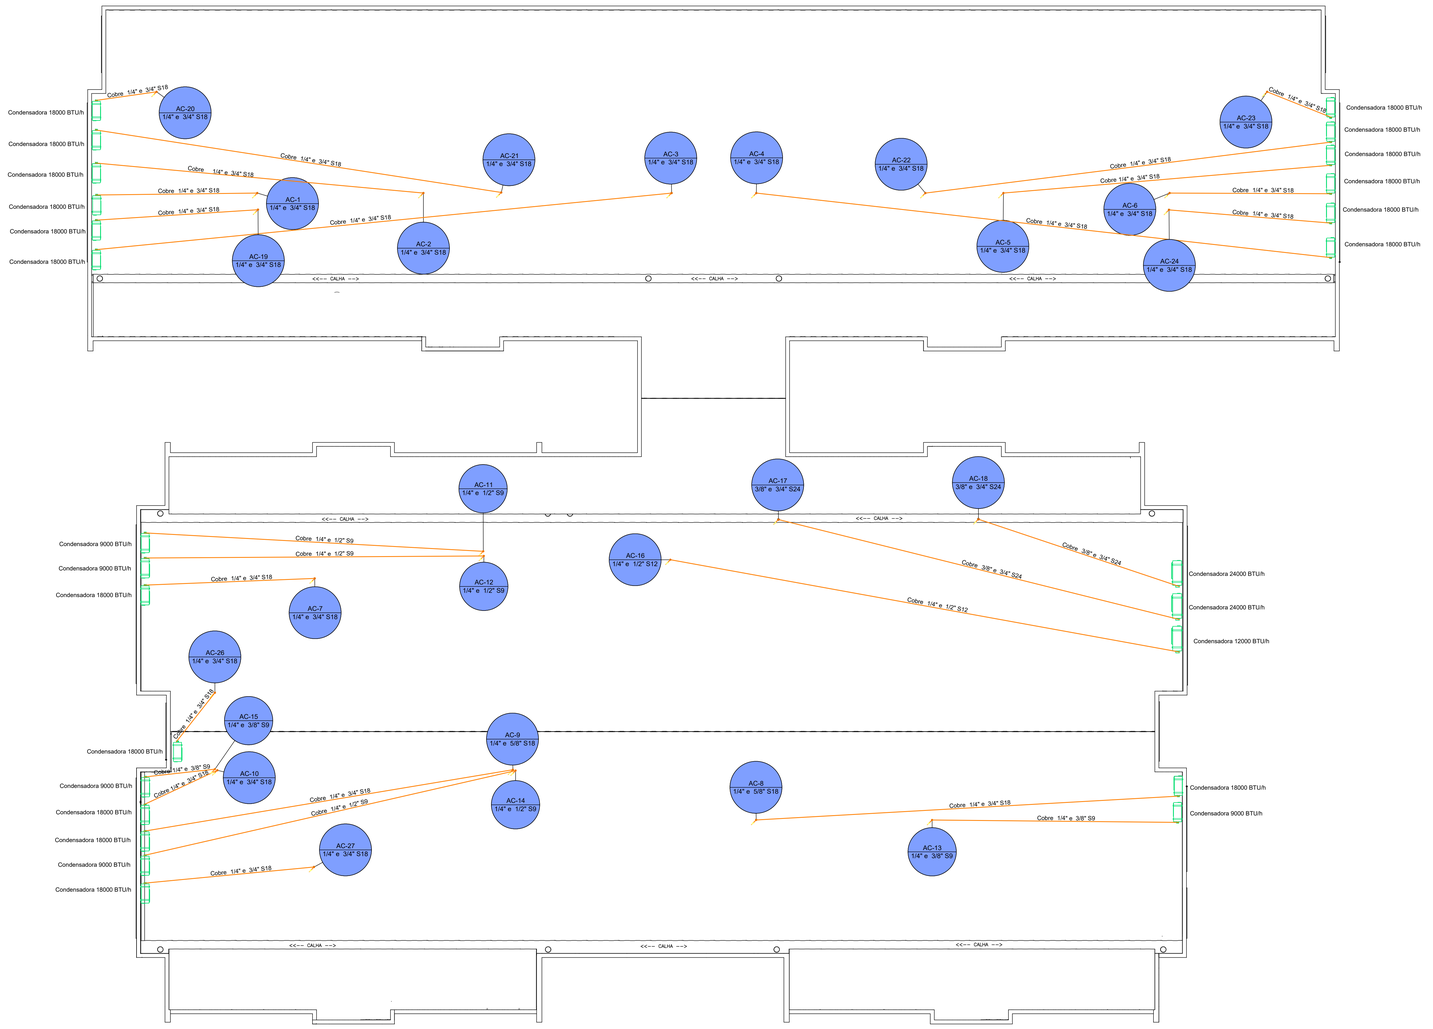

PLANTA BAIXA CLIMATIZAÇÃO – COBERTURA

Legenda – SANITÁRIO E PLUVIAL

CA	Caixa de areia pluvial simples
CAG	Caixa de areia pluvial c/grelha
	Curva 90 curta- coluna
	Joelho 45
	Joelho 90- coluna bolsa
	Joelho 90- coluna sobe
	Joelho 90- desce
	Junção simples
	Junção simples c/ redução

LEGENDA CONDUTOS

- Esgoto
- Esgoto (Gordura)
- Pluvial PVC
- Pluvial Concreto
- Ventilação
- Drenagem Ar Condicionado

OBS.

- HAVENDO DIVERGÊNCIA ENTRE COTA E ESCALA, PREVALECERÁ A COTA.
- COTAS EM CENTÍMETROS.
- NA ESPESSURA DAS PAREDES E LAJES NÃO ESTÃO INCLUSOS OS REVESTIMENTOS.
- QUALQUER ALTERAÇÃO NO PROJETO SOMENTE SERÁ PERMITIDA SE AUTORIZADA POR ESCRITO PELO RESPONSÁVEL TÉCNICO, AUTOR DO PROJETO.

PROPRIETÁRIO
PREFEITURA MUNICIPAL DE RODEIO

DESCRIÇÃO
CEI MUNICIPAL "IRMÃ COLOMBA"

ENDEREÇO
RUA CONRADO TAMBOSI, CENTRO, RODEIO, SC.

ASSUNTO
– PLANTA BAIXA – CLIMATIZAÇÃO – COBERTURA

ESCALA	DATA
1 : 75	FEV/2.026
DESENHO	Nº PROJ.
SANDRO	03/2026

ARQUIVO: PMR.DWG
ÁREA TOTAL: 1.243,15 m²
FOLHA: CLIMATIZAÇÃO/02/02

Furlani PROJETOS DE ENGENHARIA

RES. TÉC.
FURLANI PROJETOS DE ENGENHARIA LTDA
CREA/SC 180.136-5

PROPRIETÁRIO
PREFEITURA MUNICIPAL DE RODEIO
CNPJ 83.102.814/0001-64