




TM1=TM2=TM3=TM4
ESC 1:50

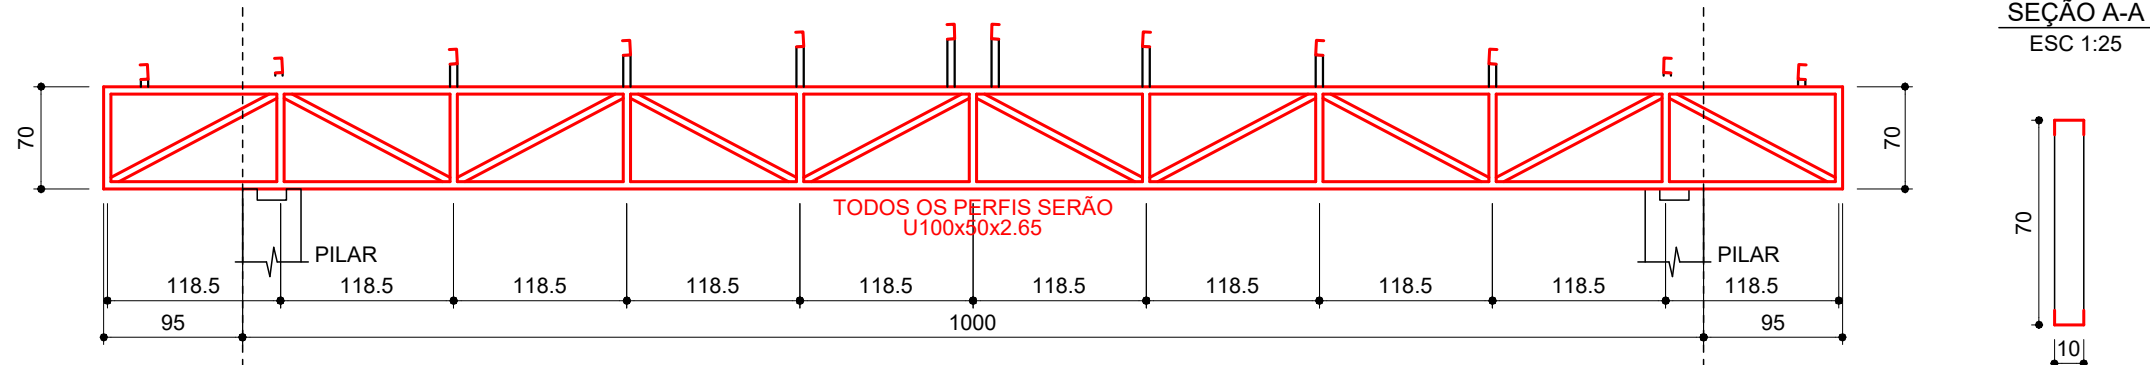


ESTRUTURA DE FECHAMENTO DA PLATIBANDA TRANSVERSAL (2X)
ESC 1:50

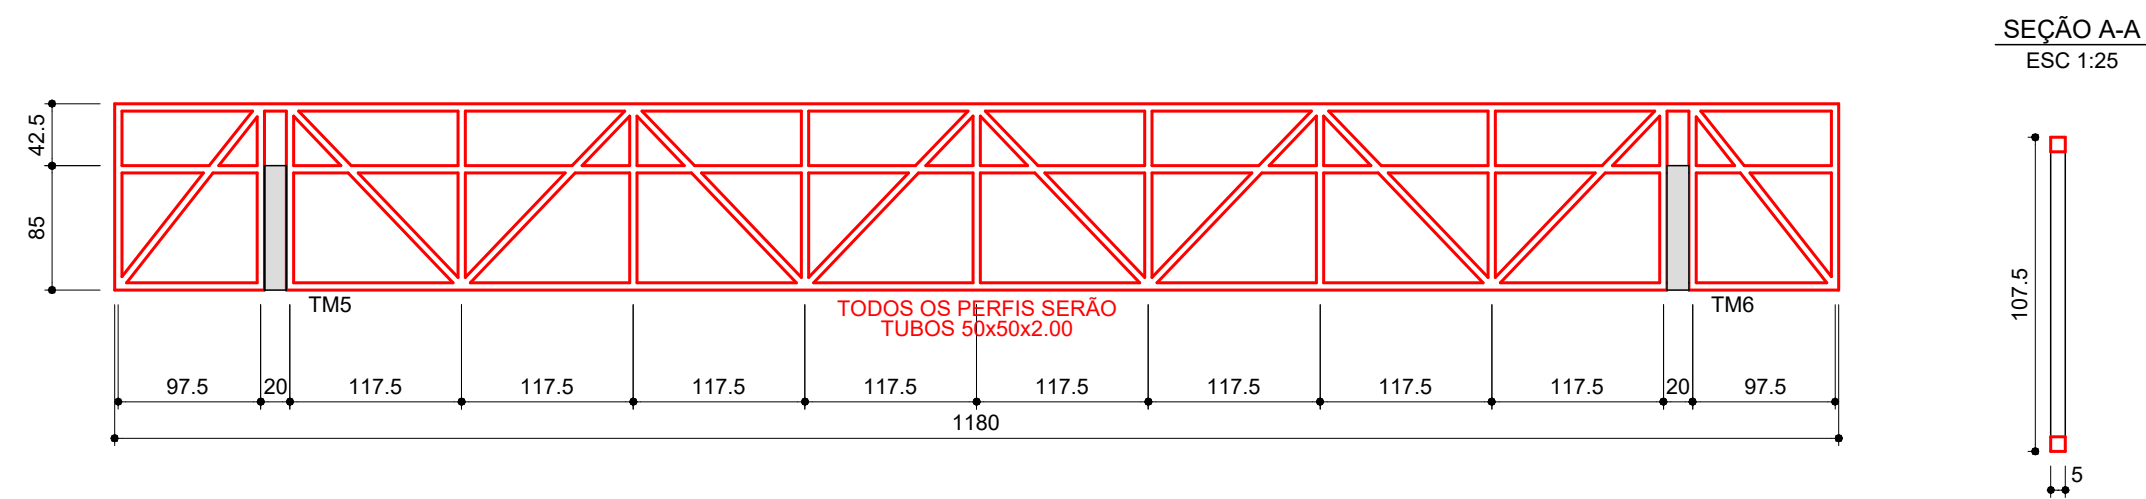

TM5=TM6
ESC 1:50

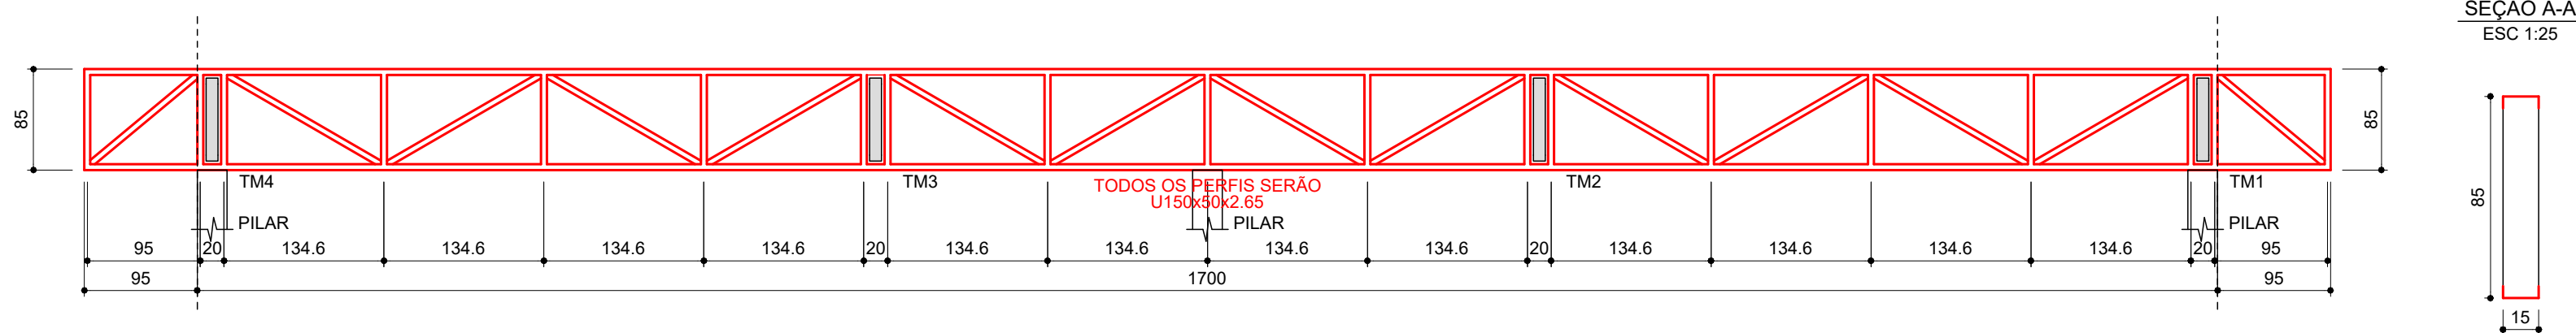


ESTRUTURA DE FECHAMENTO DA PLATIBANDA LONGITUDINAL (2X)
ESC 1:50

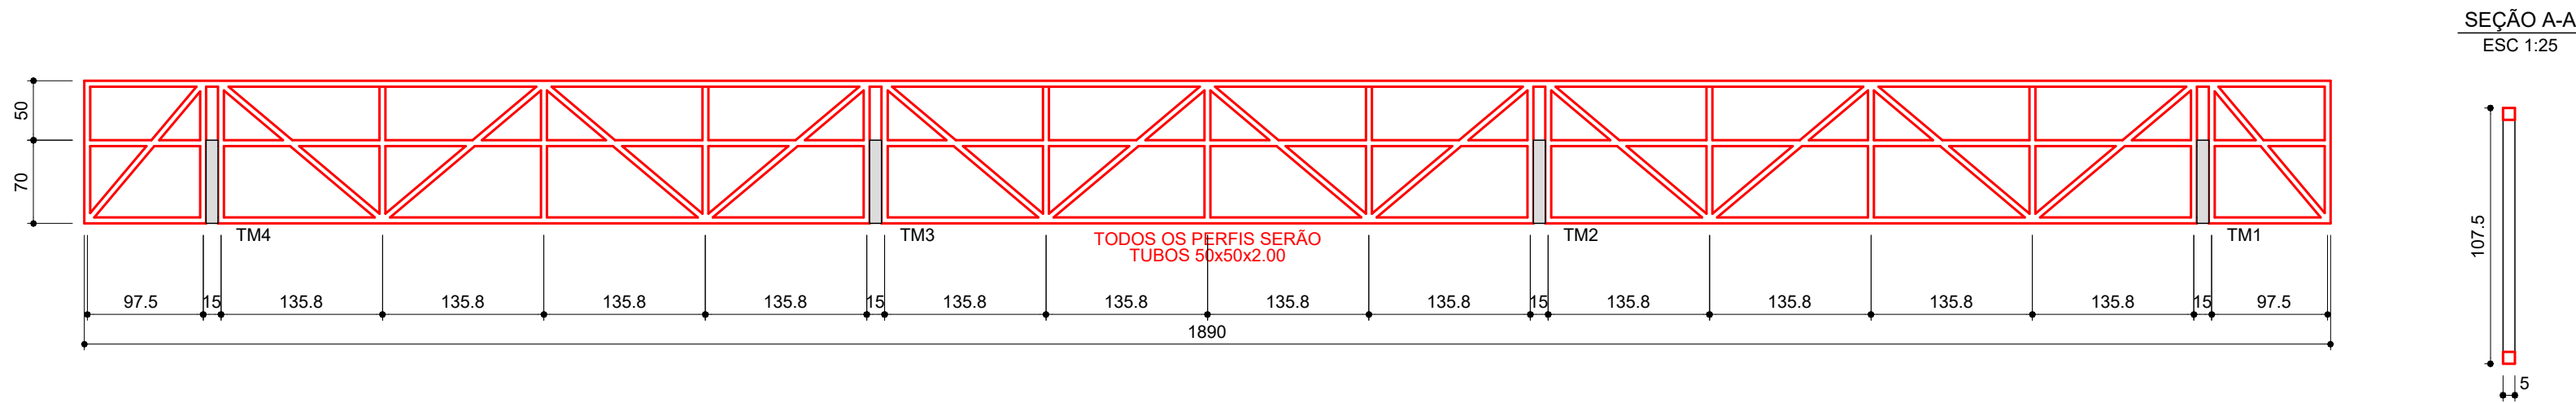


ELEMENTO ESTRUTURAL	PERFIL	COMPRIMENTO (m)	PESO (kg)
TERÇA	U100x50x2.65	228	900.6
TM1=TM2=TM3=TM4	U100x50x2.65	186	734.7
TM5=TM6	U150x50x2.65	156	780
FECH TRANSVERSAL	TUBO 50x50x2.00	210	630
FECH LONGITUDINAL	TUBO 50x50x2.00	138	414
PESO TOTAL + 10% (Kg)			3.805

ESTRUTURAS METÁLICAS


V1
ESC 1:50

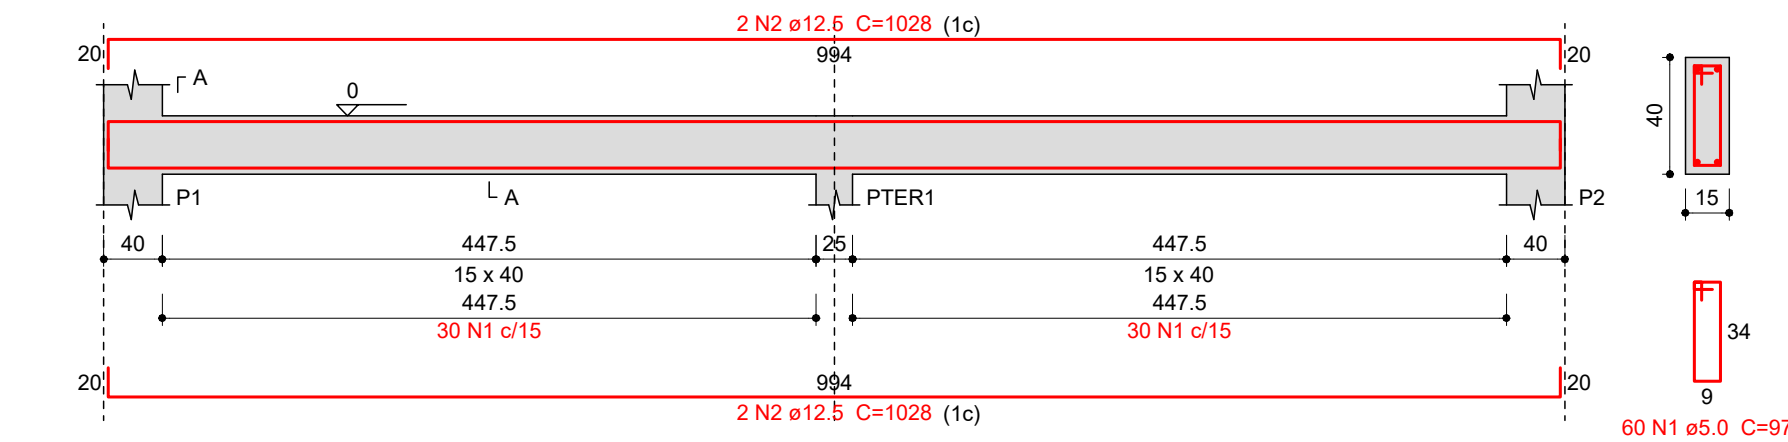


V2
ESC 1:50

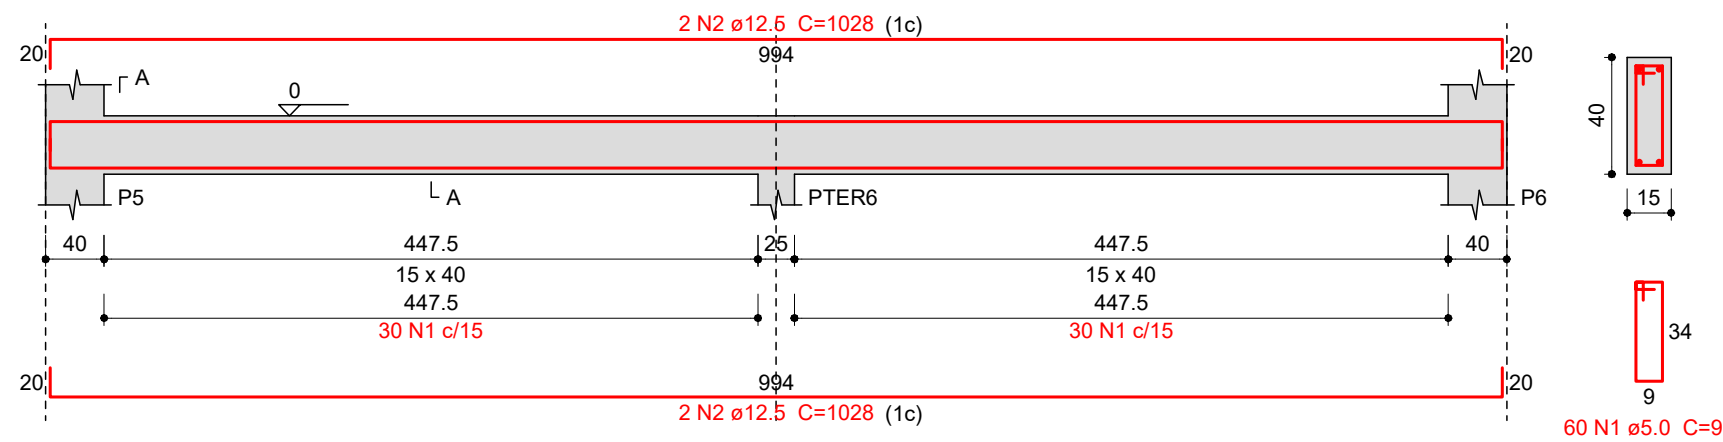

V3
ESC 1:50

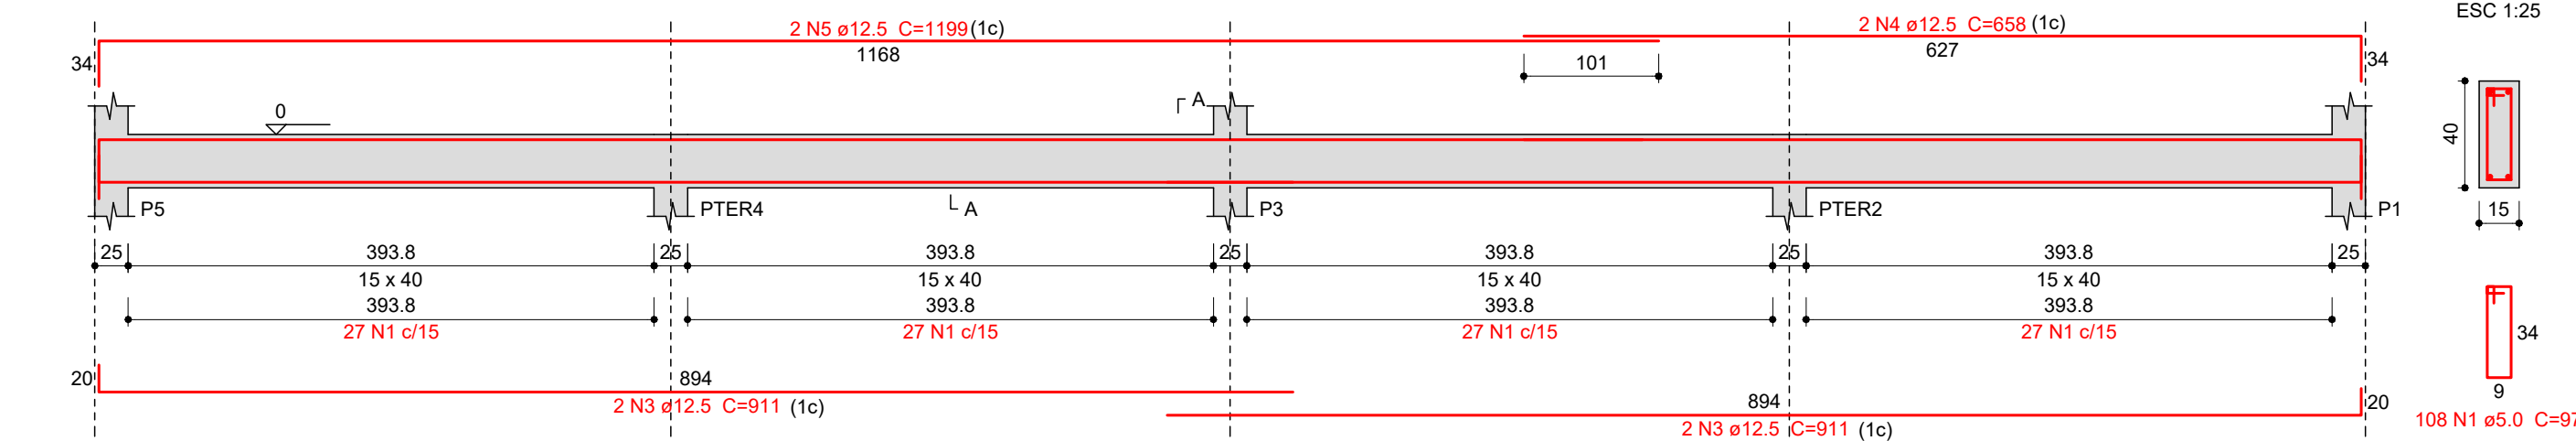

V4
ESC 1:50

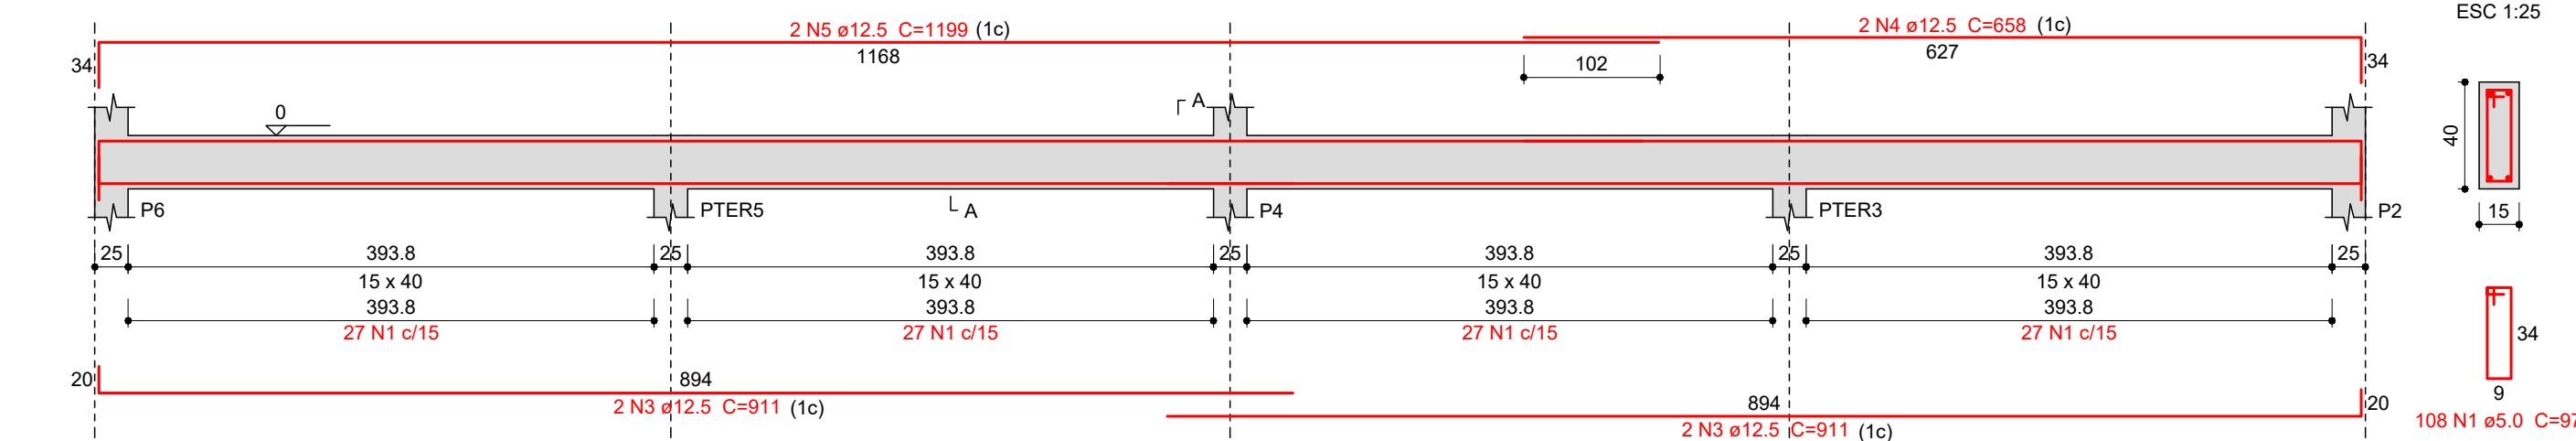

Relação do aço

ACO	N	DIAM (mm)	QUANT	C.UNIT (cm)	C.TOTAL (cm)
CA60	1	5.0	336	97	32592
CA50	2	12.5	8	1028	8224
	3	12.5	8	911	7288
	4	12.5	4	658	2632
	5	12.5	4	1199	4796

Resumo do aço

ACO	DIAM (mm)	C.TOTAL (m)	PESO + 10 % (kg)
CA50	12.5	229.4	243.1
CA60	5.0	326	55.3
PESO TOTAL (kg)			
CA50		243.1	
CA60		55.3	

Volume de concreto (C-25) = 2.96 m³
Área de forma = 46.93 m²

REVISÃO	DATA	DESCRIÇÃO	NOME
R00	05/03/2.026	EMIÇÃO INICIAL	SANDRO

- OBS.
- COTAS EM CENTÍMETROS.
 - BITOLAS EM MILÍMETROS.
 - CONFERIR MEDIDAS NA OBRA.
 - QUALQUER ALTERAÇÃO NO PROJETO SOMENTE SERÁ PERMITIDA SE AUTORIZADA POR ESCRITO PELO RESPONSÁVEL TÉCNICO, AUTOR DO PROJETO.

PROPRIETÁRIA

PREFEITURA MUNICIPAL DE RODEIO

DESCRIÇÃO
IMPLANTAÇÃO DE UM GALPÃO METÁLICO PARA CRECHE MUNICIPAL "PEQUENO POLEGAR"

ENDEREÇO
RUA FREI LUCÍNIO KORTE Nº 5350, BAIRRO RODEIO 12, RODEIO, SC

ASSUNTO	ESCALA INDICADA	DATA MAR/2.026
- ARMADURA DAS VIGAS DO PAVIMENTO TÉRREO	DESENHO SANDRO	No PROJ. 15/2.026
- ESTRUTURAS METÁLICAS	ARQUIVO PMRCP03.DWG	
	ÁREA A AMPLIAR 193,30 m²	
	FOLHA ESTRUTURAL 03/03	



RES. TEC.
SANDRO GUILHERME FURLANI:07877495919
Assinado de forma digital por SANDRO GUILHERME FURLANI:07877495919
Dados: 2026.03.21 10:33:37 -03'00'
SANDRO GUILHERME FURLANI
CREA/SC 103.661-2
PROPRIETÁRIA
RAFAELA RUBIA
POSSAMAIA:08190026909
Assinado de forma digital por RAFAELA RUBIA POSSAMAIA:08190026909
Dados: 2026.03.21 10:33:37 -03'00'
PREFEITURA MUNICIPAL DE RODEIO
CNPJ 83.102.814/0001-64