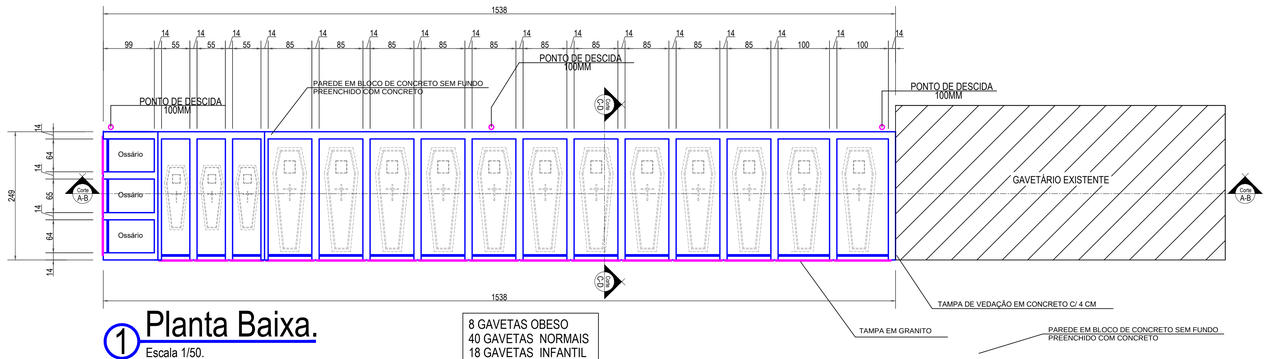

1 Planta Baixa.
Escala 1/50.

8 GAVETAS OBESO
40 GAVETAS NORMAIS
18 GAVETAS INFANTIL
12 OSSÁRIOS

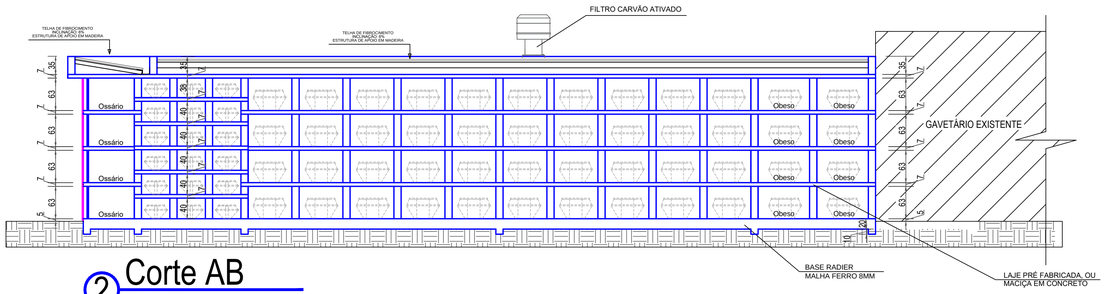

2 Corte AB
Escala 1/50.

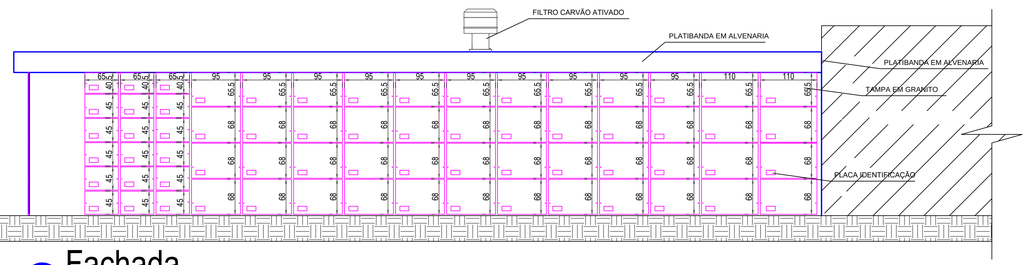

3 Fachada
Escala 1/50.

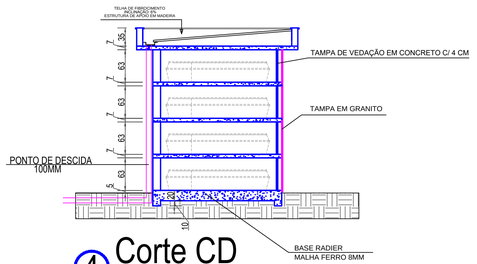

4 Corte CD
Escala 1/50.

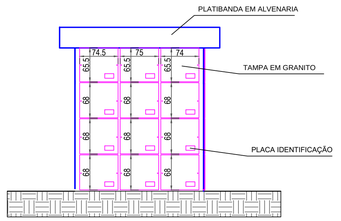

5 Fachada Lateral
Escala 1/50.

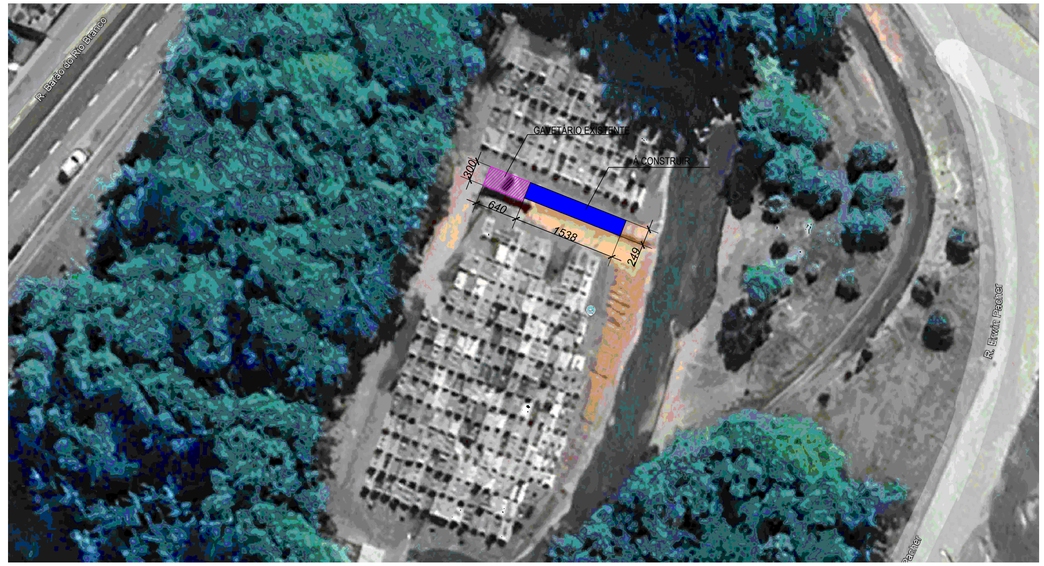

6 Situação e Localização
Escala S/E

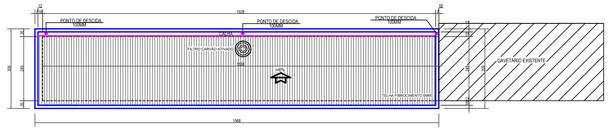

7 Cobertura
Escala 1/100

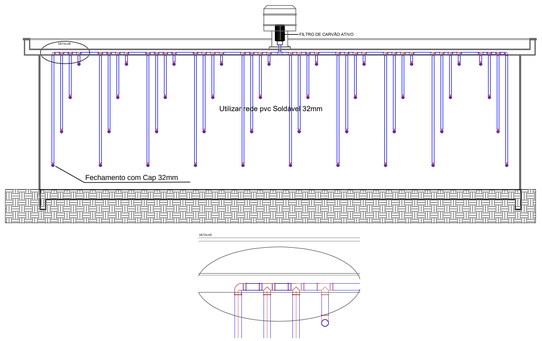

8 Det. Ventilações
Escala 1/50.

Observações:

- DIVERGÊNCIAS ENTRE COTAS E ESCALA, SEMPRE PREVALECERÃO AS COTAS;
- PARA QUALQUER ALTERAÇÃO CONSULTAR PROFISSIONAL RESPONSAVEL PELO PROJETO;
- DIREITOS AUTORAIS RESERVADOS, CONFORME LEI FEDERAL 9.610/98, ART 70º, ITENS X E XI ART 5º.

Espaço reservado à Prefeitura ou órgão responsável :

RAFAELA RUBIA POSSAMAI:08190026909
Assinado de forma digital por RAFAELA RUBIA POSSAMAI:08190026909
Dados: 2026.02.24 10:54:53 -03'00'

ASSEAF

CREA-SC
Conselho Regional de Engenharia e Agronomia de Santa Catarina

ESTATÍSTICAS

Rua	Erwin Pacher
Bairro	Rodeio 12
Município	Rodeio/SC
Área a Construir	163,46 m2
Área de Projeção no Solo	38,30 m2

ROGERIO BENDER:00966534930
Assinado de forma digital por ROGERIO BENDER:00966534930
Dados: 2026.02.17 10:22:28 -03'00'
ASSINATURAS

RESPONSÁVEL TÉCNICO — PROPRIETÁRIO

ROGERIO BENDER

MUNICIPIO DE RODEIO
CPF/CNPJ: 516.039.459-00
PROPRIETÁRIO

ROGÉRIO BENDER — 144854-0
AUTOR DO PROJETO — CREA

EDIFICAÇÃO: **GAVETÁRIO MISTO - RODEIO 12**

PROJETO: **FINS ESPECIAIS** — DATA: **02/2026**

REFERÊNCIA: **PROJETO COMPLETO**

ESCALA: **Indicada** — DESENHO: **rbender** — PRANCHA: **01**

Email: rogeriobender.engcivil@gmail.com
Fraiburgo - SC - CEP. 89.580-000 - Fone: (49) 9.9931-0983