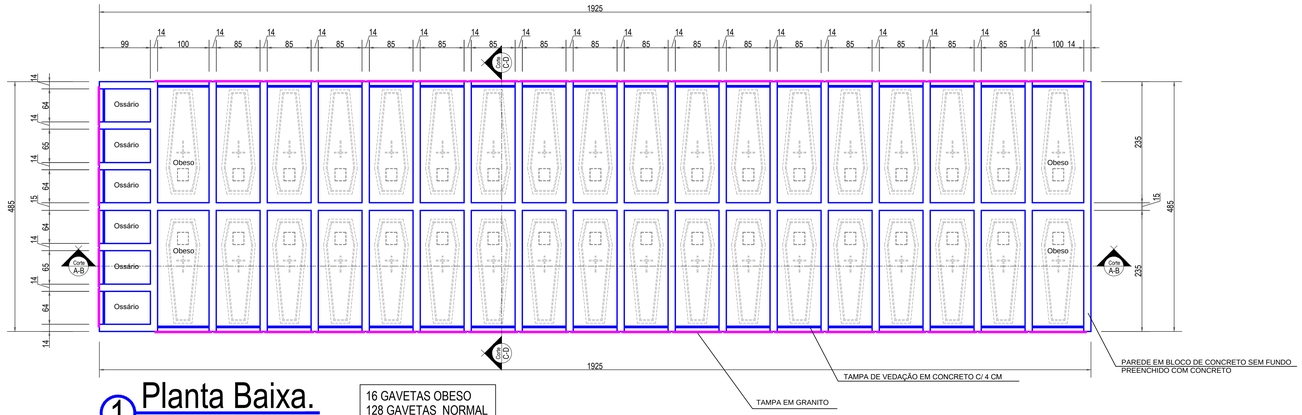

1 Planta Baixa.
Escala 1/50.

16 GAVETAS OBESO
128 GAVETAS NORMAL
24 OSSÁRIOS

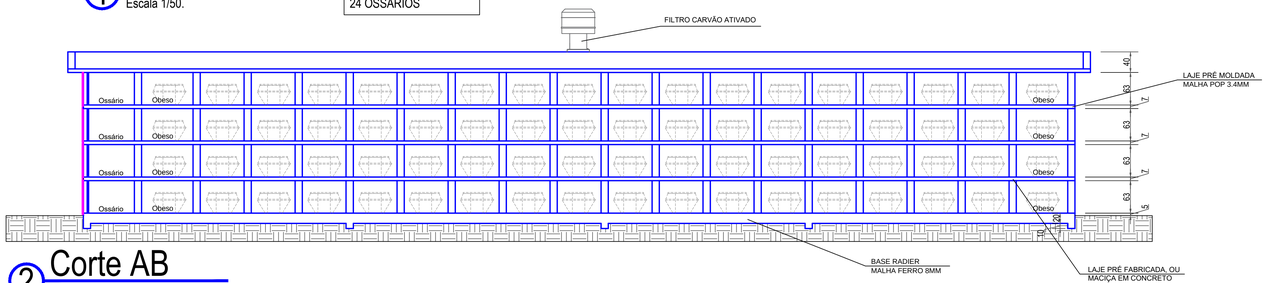

2 Corte AB
Escala 1/50.

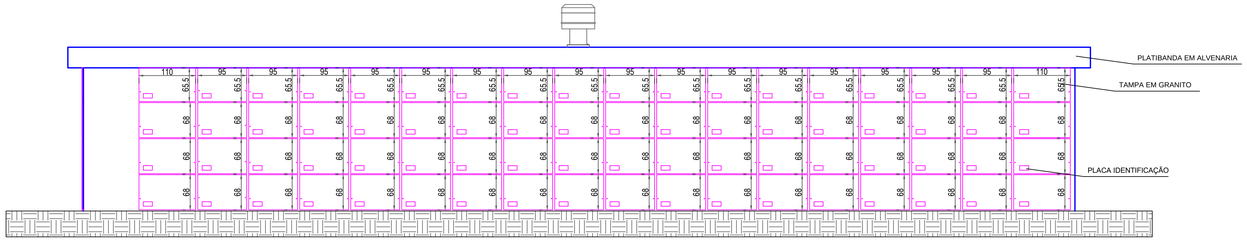

3 Fachada
Escala 1/50.

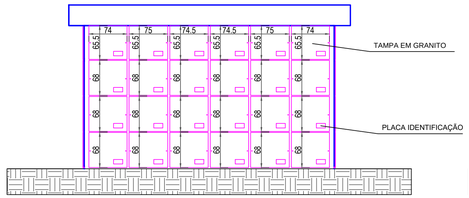

4 Fachada Lateral
Escala 1/50.

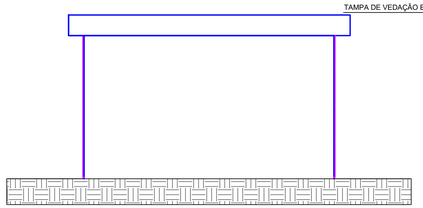

5 Fachada Lateral.
Escala 1/50.

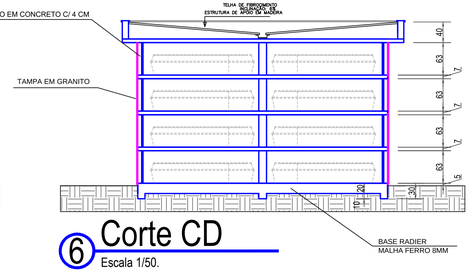

6 Corte CD
Escala 1/50.

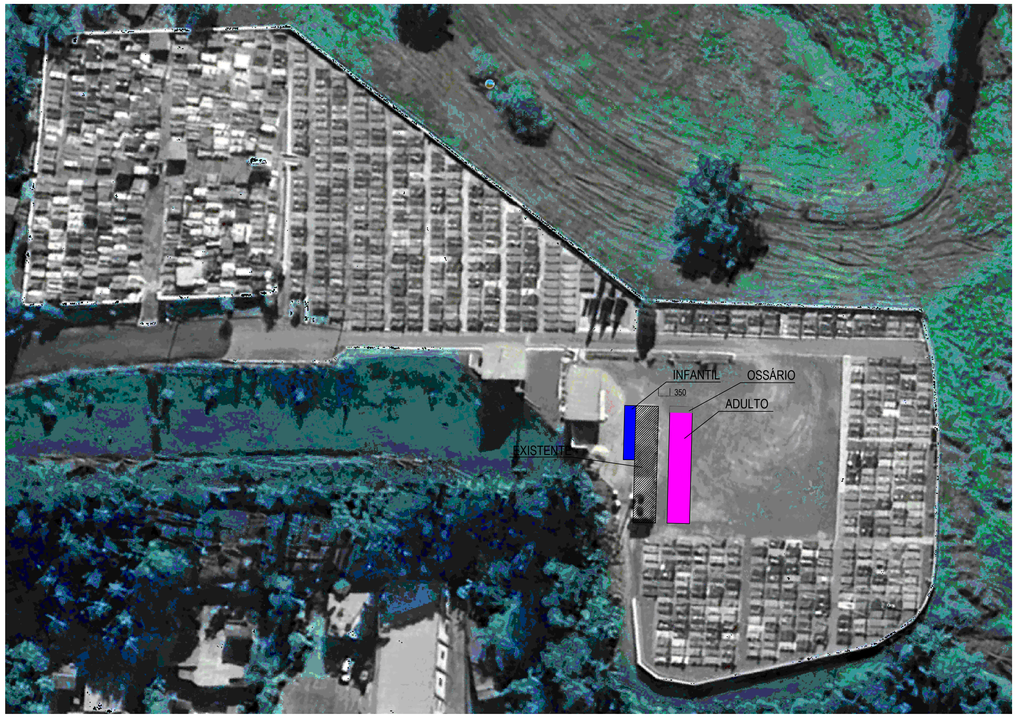

7 Localização
Escala 1/50.

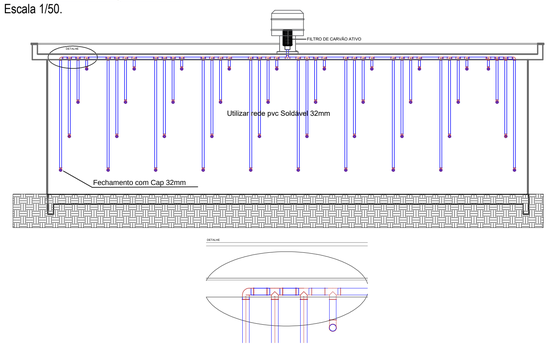

8 Det. Ventilações
Escala 1/50.

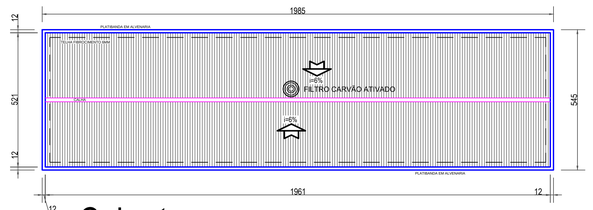

9 Cobertura
Escala 1/100

Observações:

- DIVERGÊNCIAS ENTRE COTAS E ESCALA, SEMPRE PREVALECERÃO AS COTAS;
- PARA QUALQUER ALTERAÇÃO CONSULTAR PROFISSIONAL RESPONSAVEL PELO PROJETO;
- DIREITOS AUTORAIS RESERVADOS, CONFORME LEI FEDERAL 9.610/98, ART 70º, ITENS X E XI ART 5º.

Espaço reservado à Prefeitura ou órgão responsável :

RAFAELA RUBIA POSSAMAI:08190026909
Assinado de forma digital por RAFAELA RUBIA POSSAMAI:08190026909
Dados: 2026.02.05 10:52:42 -03'00'

ASSEAF

CREA-SC
Conselho Regional de Engenharia e Agronomia de Santa Catarina

ESTATÍSTICAS

Rua	Frei Bruno
Bairro	São José
Município	Rodeio/SC
Área a Construir	373,44 m2
Área de Projeção no Solo	93,36 m2

ASSINATURAS

ROGERIO BENDER:00966534930
Assinado de forma digital por ROGERIO BENDER:00966534930
Dados: 2026.02.03 09:55:43 -03'00'

RESPONSÁVEL TÉCNICO

PROPRIETÁRIO

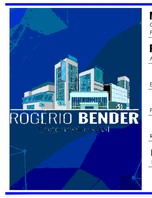

MUNICIPIO DE RODEIO
CPF/CNPJ: 516.059.459-00
PROPRIETÁRIO

ROGÉRIO BENDER — 144854-0
AUTOR DO PROJETO — CREA

EDIFICAÇÃO: **GAVETÁRIO ADULTO E OSSÁRIO**

PROJETO: **FINS ESPECIAIS** — DATA: **02/2026**

REFERÊNCIA: **PROJETO COMPLETO**

ESCALA: **Indicada** — DESENHO: **rbender** — PRANCHA: **01**

Email: rogeriobender.engcivil@gmail.com
Fraiburgo - SC - CEP. 89.580-000 - Fone: (49) 9.9931-0983