

SEÇÃO TRANSVERSAL

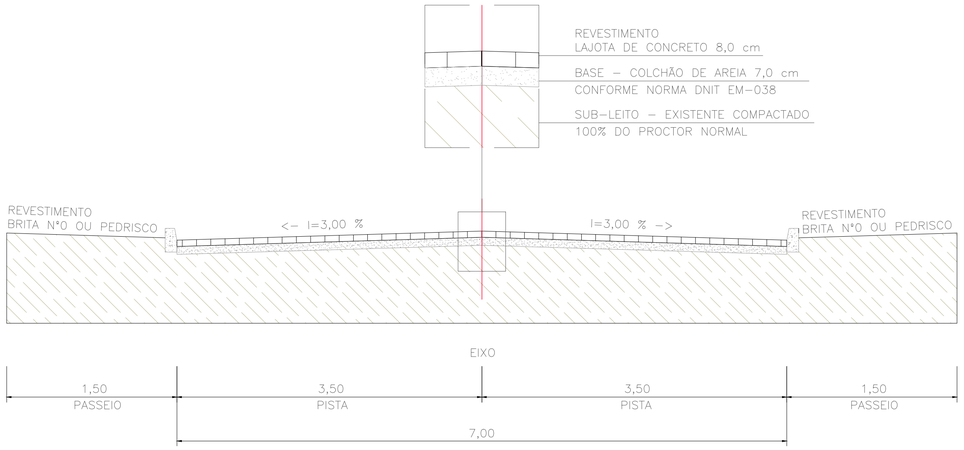


DETALHE SINALIZAÇÃO VERTICAL


PLACAS DE REGULAMENTAÇÃO			
	NOME	DIMENSÕES	CORES
40 km/h	R-19 VELOCIDADE MÁXIMA PERMITIDA	D-0,40 m	FUNDO: BRANCO TARJA: VERMELHA LEGENDA: PRETO

QUANTITATIVOS DE MATERIAIS		
DESCRIÇÃO	QUANT.	UNID.
ESCAVAÇÃO MANUAL	0,03	m3
CONCRETO Fck 15 MPa	0,03	m3
TUBO DE AÇO GALVANIZADO Ø 2.1/2"	1,00	und

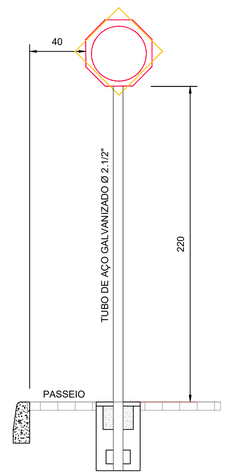



DETALHE MEIO-FIO E ACESSO RESIDÊNCIAIS

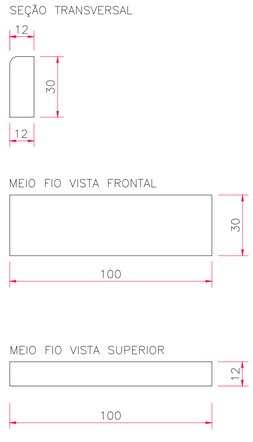

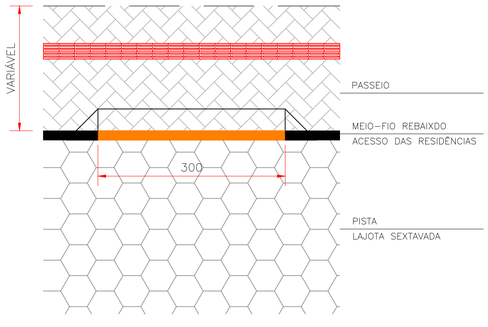

DETALHE LAJOTAS SEXTAVADAS

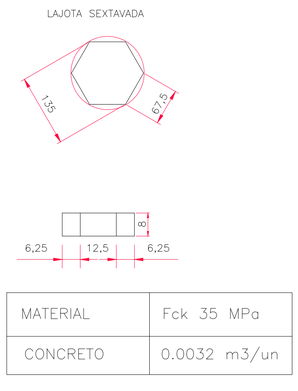

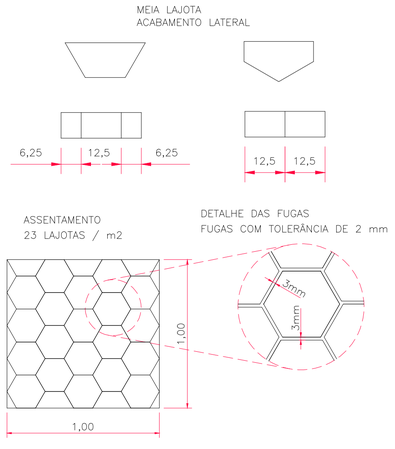

NAO E PERMITIDO ALTERAR OU MODIFICAR ESTE PROJETO SEM AUTORIZACAO DO AUTOR. LEI DE REGULAMENTO DIREITO AUTORAL N– 9.610/98.

OBS:

PREFEITURA:

INSS

ASS. RESPONSAVEL TECNICO

Jonas Ludovico Zermiani

Assinado de forma digital por Jonas Ludovico Zermiani
Dados: 2026.02.27 08:36:28 -03'00'

JONAS LUDOVICO ZERMIANI
CPF: 043.710.999-20

ASS. PROPRIETARIO (a)

gov.br
Documento assinado digitalmente
AMANDA GABRIELE MANFRINI
Data: 03/03/2026 14:14:30-0300
Verifique em https://validar.iti.gov.br

Prefeitura Municipal de Rodeio
CNPJ: 83.102.814/0001-64

RUA NELMO LUIZ SASSELA

PROJETO BÁSICO DE PAVIMENTAÇÃO EM LAJOTAS SEXTAVADAS

Rua Nelmo Luiz Sassela - Bairro São Pedro Velho - Rodeio/SC

- SEÇÃO TRANSVERSAL -
- DETALHE MEIO-FIO -
- DETALHE LAJOTAS SEXTAVADAS -
- DETALHE SINALIZAÇÃO -

ESCALA 1/500

DATA FEV/2026

ARQUIVO NELMO.DWG

FOLHA 01 02

PROJETO

PROJETO DE PAVIMENTAÇÃO