


IMPLANTAÇÃO

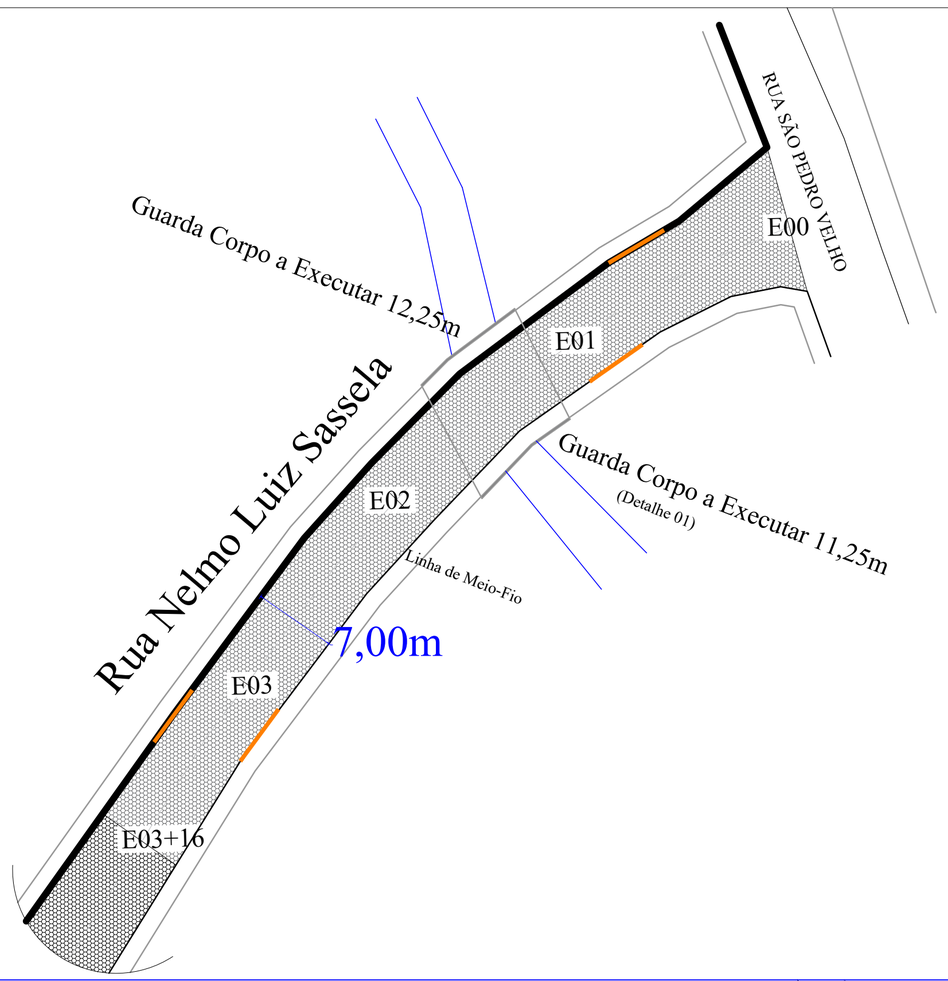

SINALIZAÇÃO

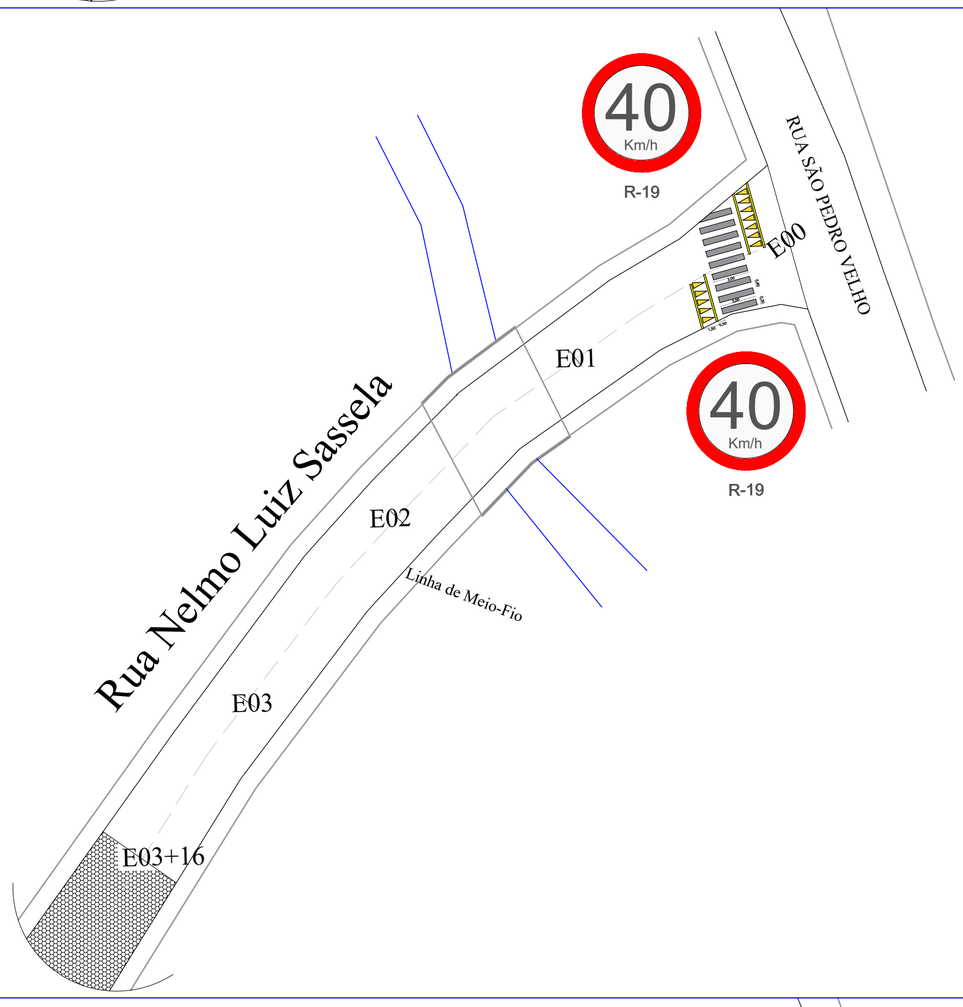


DRENAGEM

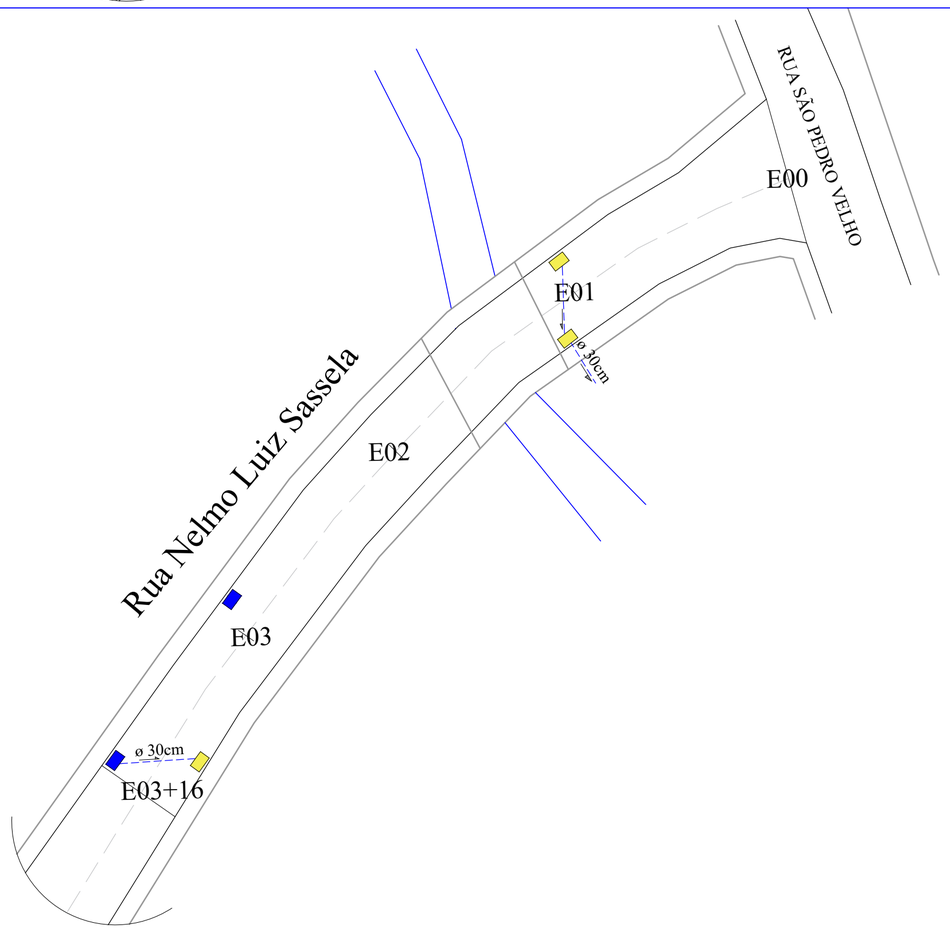


LEGENDA

- BORDO
- GUIA DE CONTENÇÃO LATERAL PROJETADA
- MEIO–FIO PROJETADO
- MEIO–FIO REBAIXADO PROJETADO
- MURO
- P — POSTE DE ILUMINAÇÃO
- PISTA – REVESTIMENTO EM LAJOTA PROJETADO
- PISTA – REVESTIMENTO EM PARALELEPÍPEDO
- PASSEIO – REVESTIMENTO EM PAVER PROJETADO
- PASSEIO – PODOTÁTIL DIRECIAL PROJETADO
- RES Nº — EDIFICAÇÕES
- 40 PARE — PLACAS DE REGULAMENTAÇÃO
- BOCA DE LOBO EXISTENTE A FAZER ALTEAMENTO
- BOCA DE LOBO Á EXECUTAR
- TUBULAÇÃO DE ø30CM

GUARDA–CORPO

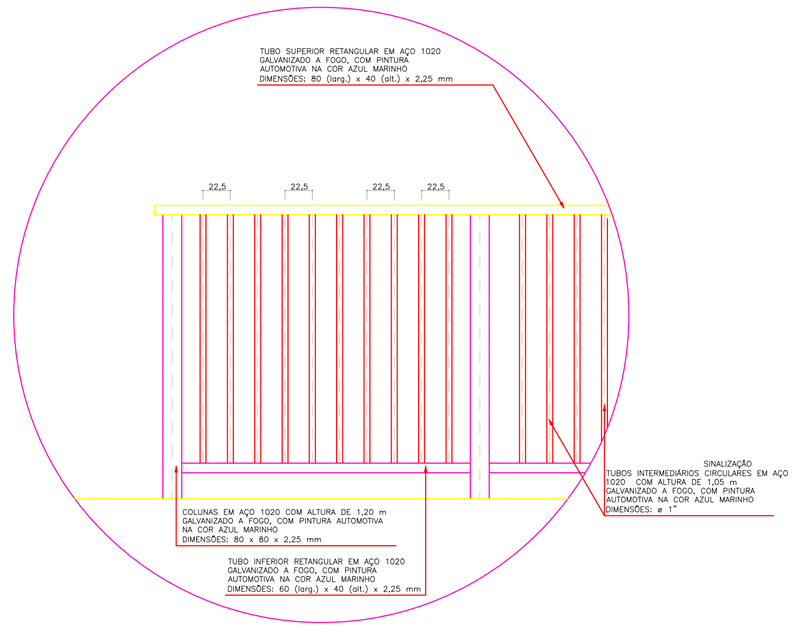

DETALHE – 01 – ELEMENTOS

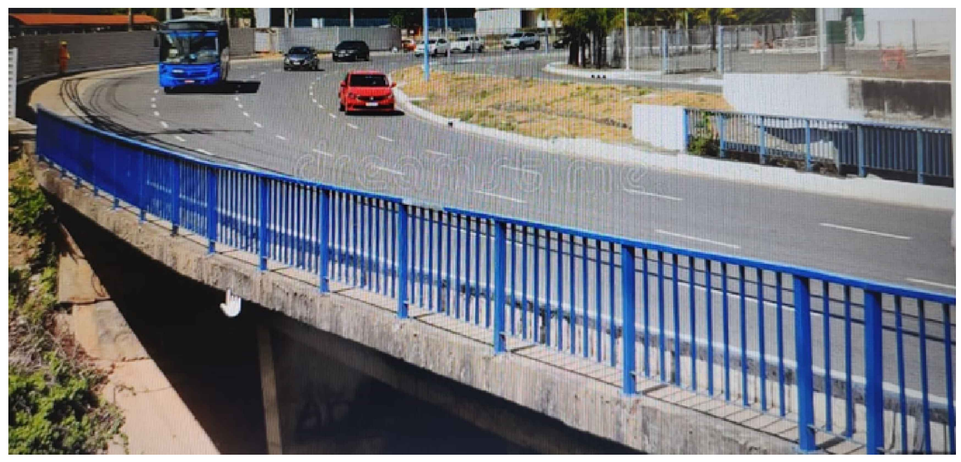

PREFEITURA:

INSS

ASS. RESPONSAVEL TECNICO

Jonas Ludovico Zermiani

Assinado de forma digital por Jonas Ludovico Zermiani
Dados: 2026.02.27 08:35:11 -03'00'

JONAS LUDOVICO ZERMIANI
CPF: 043.710.999–20

ASS. PROPRIETARIO (a)

gov.br Documento assinado digitalmente
AMANDA GABRIELE MANFRINI
Data: 03/03/2026 14:14:30-0300
Verifique em https://validar.iti.gov.br

Prefeitura Municipal de Rodeio
CNPJ: 83.102.814/0001–64

PROJETO DE PAVIMENTAÇÃO

RUA NELMO LUIZ SASSELA

PROJETO BÁSICO DE PAVIMENTAÇÃO EM LAJOTAS SEXTAVADAS

Rua Nelmo Luiz Sassela - Bairro São Pedro Velho - Rodeio/SC

- IMPLANTAÇÃO
- SINALIZAÇÃO-
- DRENAGEM

ESCALA 1/500

DATA FEV./2026

ARQUIVO Nelmo.DWG

FOLHA 02

PROJETO 02

NAO E PERMITIDO ALTERAR OU MODIFICAR ESTE PROJETO SEM AUTORIZACAO DO AUTOR. LEI DE REGULAMENTO DIREITO AUTORAL N– 9.610/98.