


ELEVAÇÃO 01
ESC 1:150

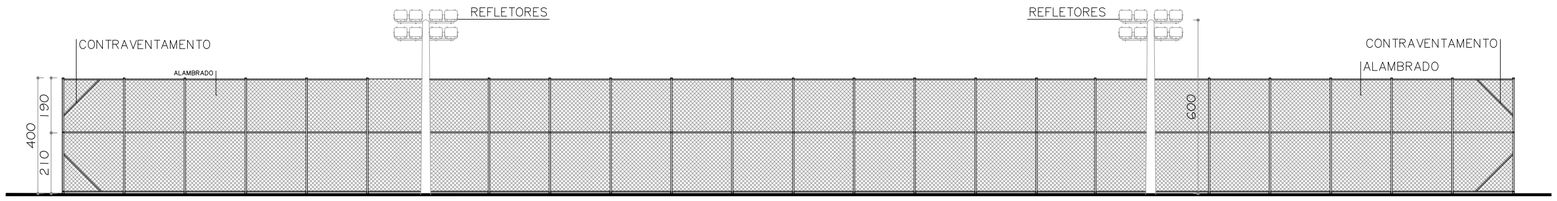

ELEVAÇÃO 02
ESC 1:150



PLANTA BAIXA CAMPO DE FUTEBOL SOCIETY
ÁREA TOTAL: 50,30X30,30=1.524,09m²
ÁREA ÚTIL: 50X30=1.500m²
ÁREA DE JOGO: 45X25=1.125m²
ESC 1:150

Assinado digitalmente por THAENNE HELLEN BEBER:08104718924
ND: C=BR, CN=THAENNE HELLEN BEBER:08104718924, O=ICP-Brasil, OU=Certificado PF A3
Razão: Eu sou o autor deste documento
Localização:
Data: 2026.09.14 10:28:37-03'00'
Foxit PDF Reader Versão: 2026.1.1

gov.br
Documento assinado digitalmente
ISADORA REIS
Data: 31/03/2026 09:01:29-0300
Verifique em https://validar.iti.gov.br

PROPRIETÁRIO
PREFEITURA MUNICIPAL DE RODEIO

OBRA
Complexo Esportivo Rodeio 12

LOCAL
R. Erwin Pacher, Bairro Rodeio 12 - Rodeio / SC

PROJETO
Projeto de conclusão da área externa do Complexo Esportivo Pavilhão Rodeio 12

REFERÊNCIAS
Campo de Futebol - Planta Baixa | Elevações _ R04

ESCALA	DATA	RESPONSÁVEL TÉCNICO	CAU-SC
1/150	**Março/26**	**Arq. Isadora Reis**	**A108881-5**

Amve
ASSOCIAÇÃO DE MUNICÍPIOS DO VALE EUROPEU

FOLHA
02 /03

VISTO