


NAO E PERMITIDO ALTERAR OU MODIFICAR ESTE PROJETO SEM AUTORIZACAO DO AUTOR. LEI DE REGULAMENTO DIREITO AUTORA N- 9.610/98.

PERFIL LONGITUDINAL

COTA DE PAVIMEN. (m)	COTA DO TERRENO (m)	DISTANCIA (m) ESTACA
98.261	98.261	0=PP 0,00
98.672	98.672	E=1 20,00
99.206	99.206	E=2 40,00
99.652	99.652	E=3 60,00
100.280	100.280	E=4 80,00
101.419	101.419	E=5 100,00
102.714	102.714	E=6 120,00
103.220	103.220	E=7 140,00
104.680	104.680	E=8 160,00
105.113	105.113	E=9 180,00
105.133	105.133	E=10 200,00
106.890	106.890	E=11 220,00
109.587	109.587	E=12 240,00
110.754	110.754	E=13 260,00
112.967	112.967	E=14 280,00
116.463	116.463	E=15 300,00
119.167	119.167	E=16 320,00
121.915	121.915	E=17 340,00
124.978	124.978	E=18 360,00
129.247	129.247	E=19 380,00

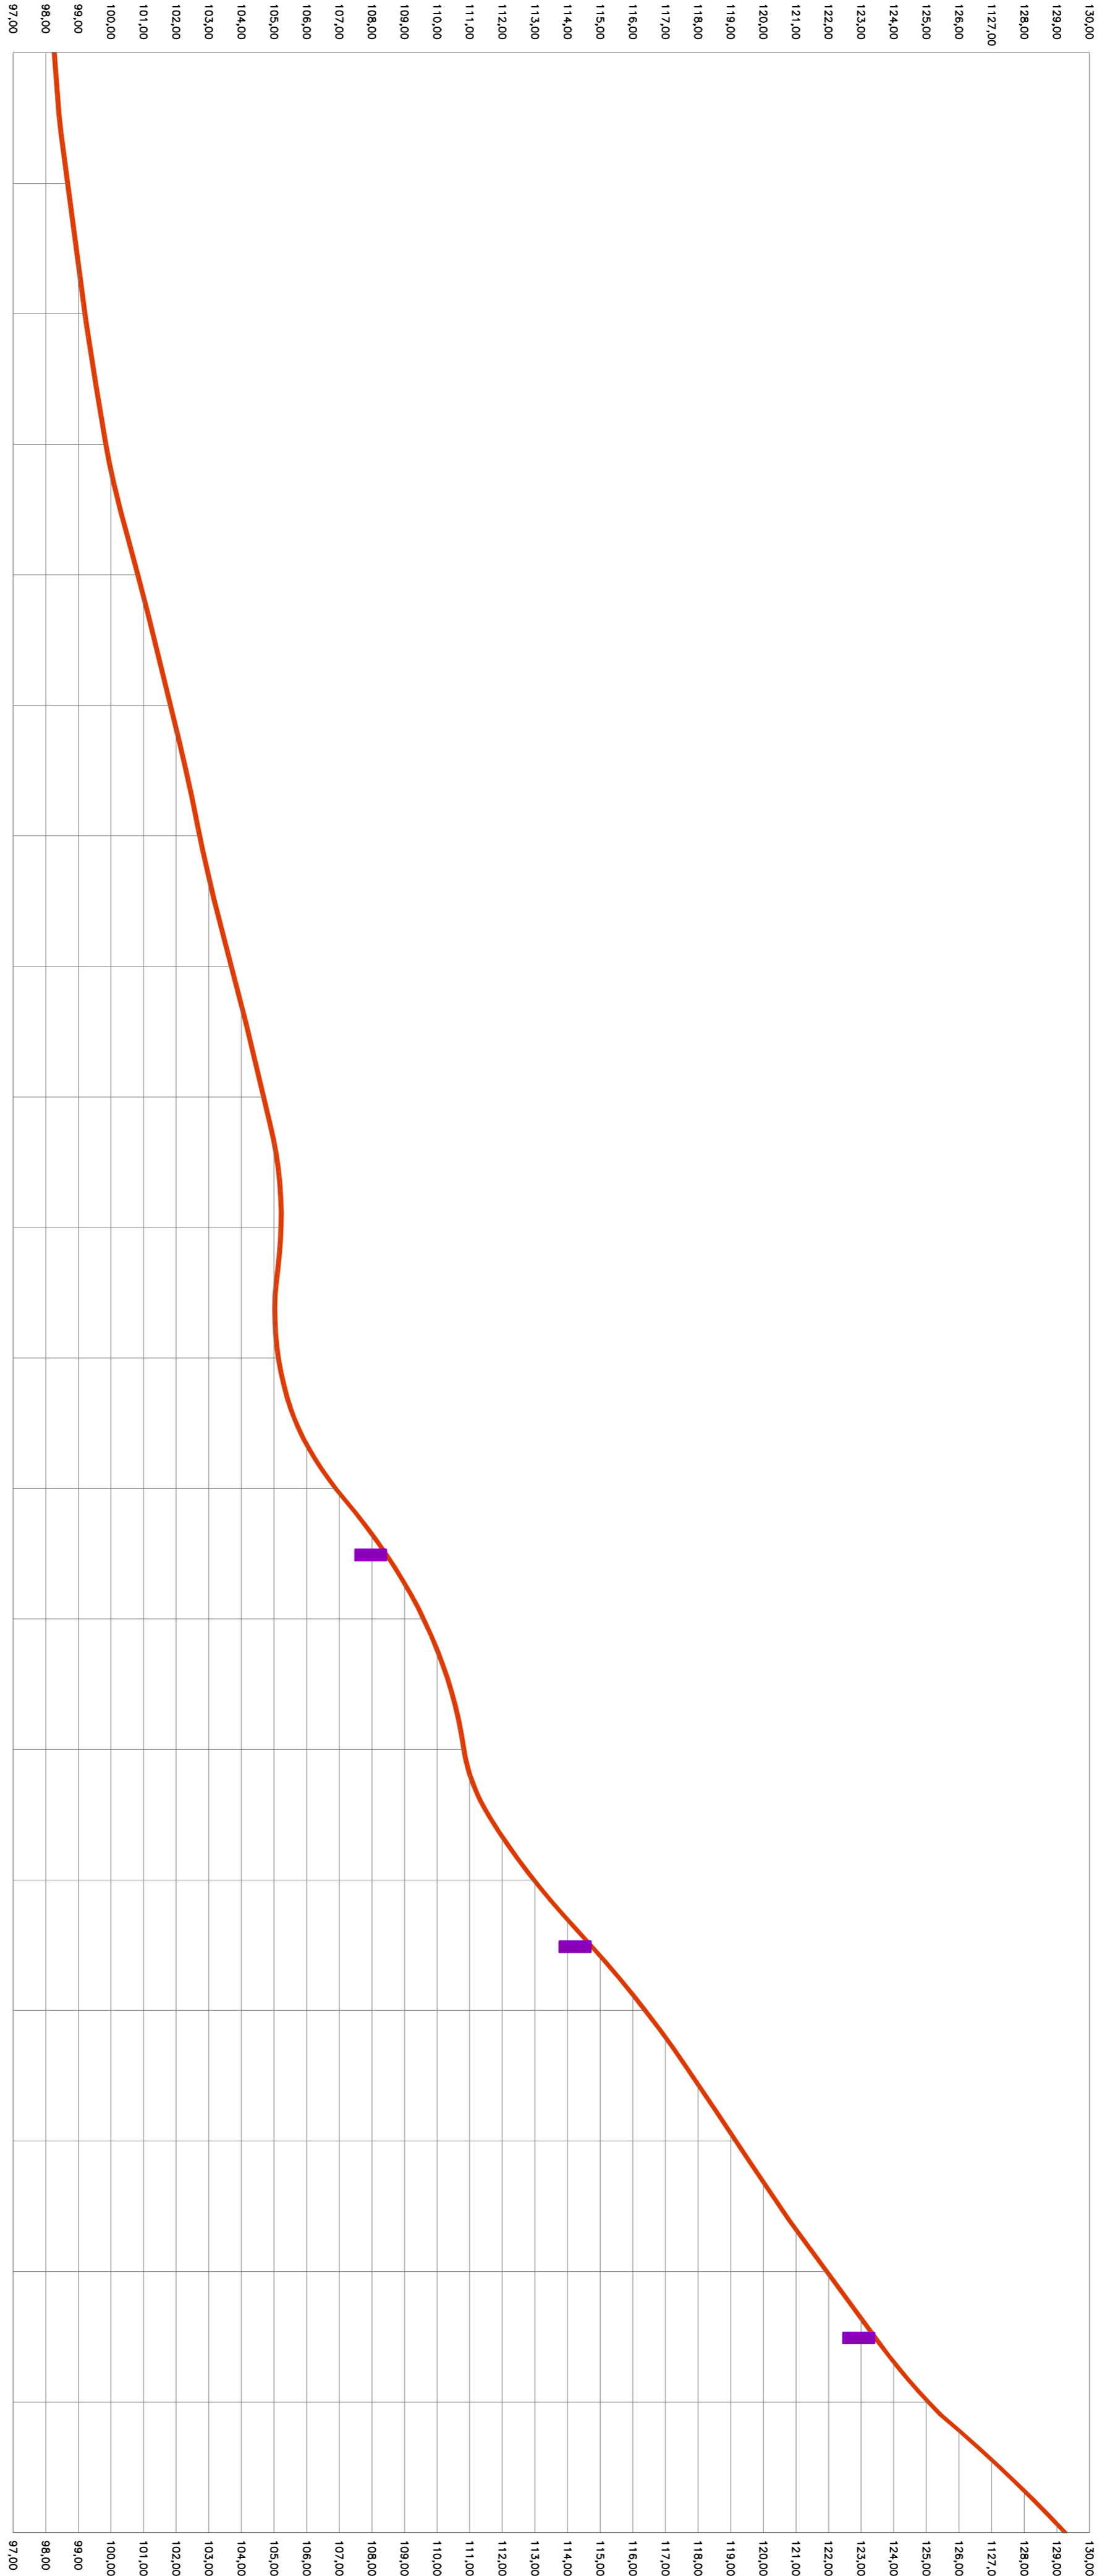

LEGENDA  
 COTA DO TERRENO  
 COTA DE CORTIÇAMENTO PROPOSTA

OBS:

<p>PROJETO BÁSICO DE PAVIMENTAÇÃO          EM LAJOTAS SERTIVADAS</p>		<p>PROJETO</p>	
<p>RUA RIO BELO</p>		<p>03 04</p>	
<p>PROJETO BÁSICO DE PAVIMENTAÇÃO          EM LAJOTAS SERTIVADAS</p>		<p>03 04</p>	
<p>Rua Rio Belo - Bairro Fedeão 32 - Fedeão/SC</p>		<p>03 04</p>	
<p>Arquitetura &amp; Engenharia          Ferrari          49734-000/2017-0001-0001</p>		<p>03 04</p>	
<p>ASS. RESPONSÁVEL TÉCNICO</p>		<p>ASS. PROPRIETÁRIO (A)</p>	
<p>FERRARI ARQUITETURA &amp; ENGENHARIA LTDA - ME          CNPJ: 26.722.849/0001-00</p>		<p>Prefeitura Municipal de Fedeão          CNPJ: 03.02.819/0001-04</p>	
<p>PROJETO DE PAVIMENTAÇÃO</p>			