
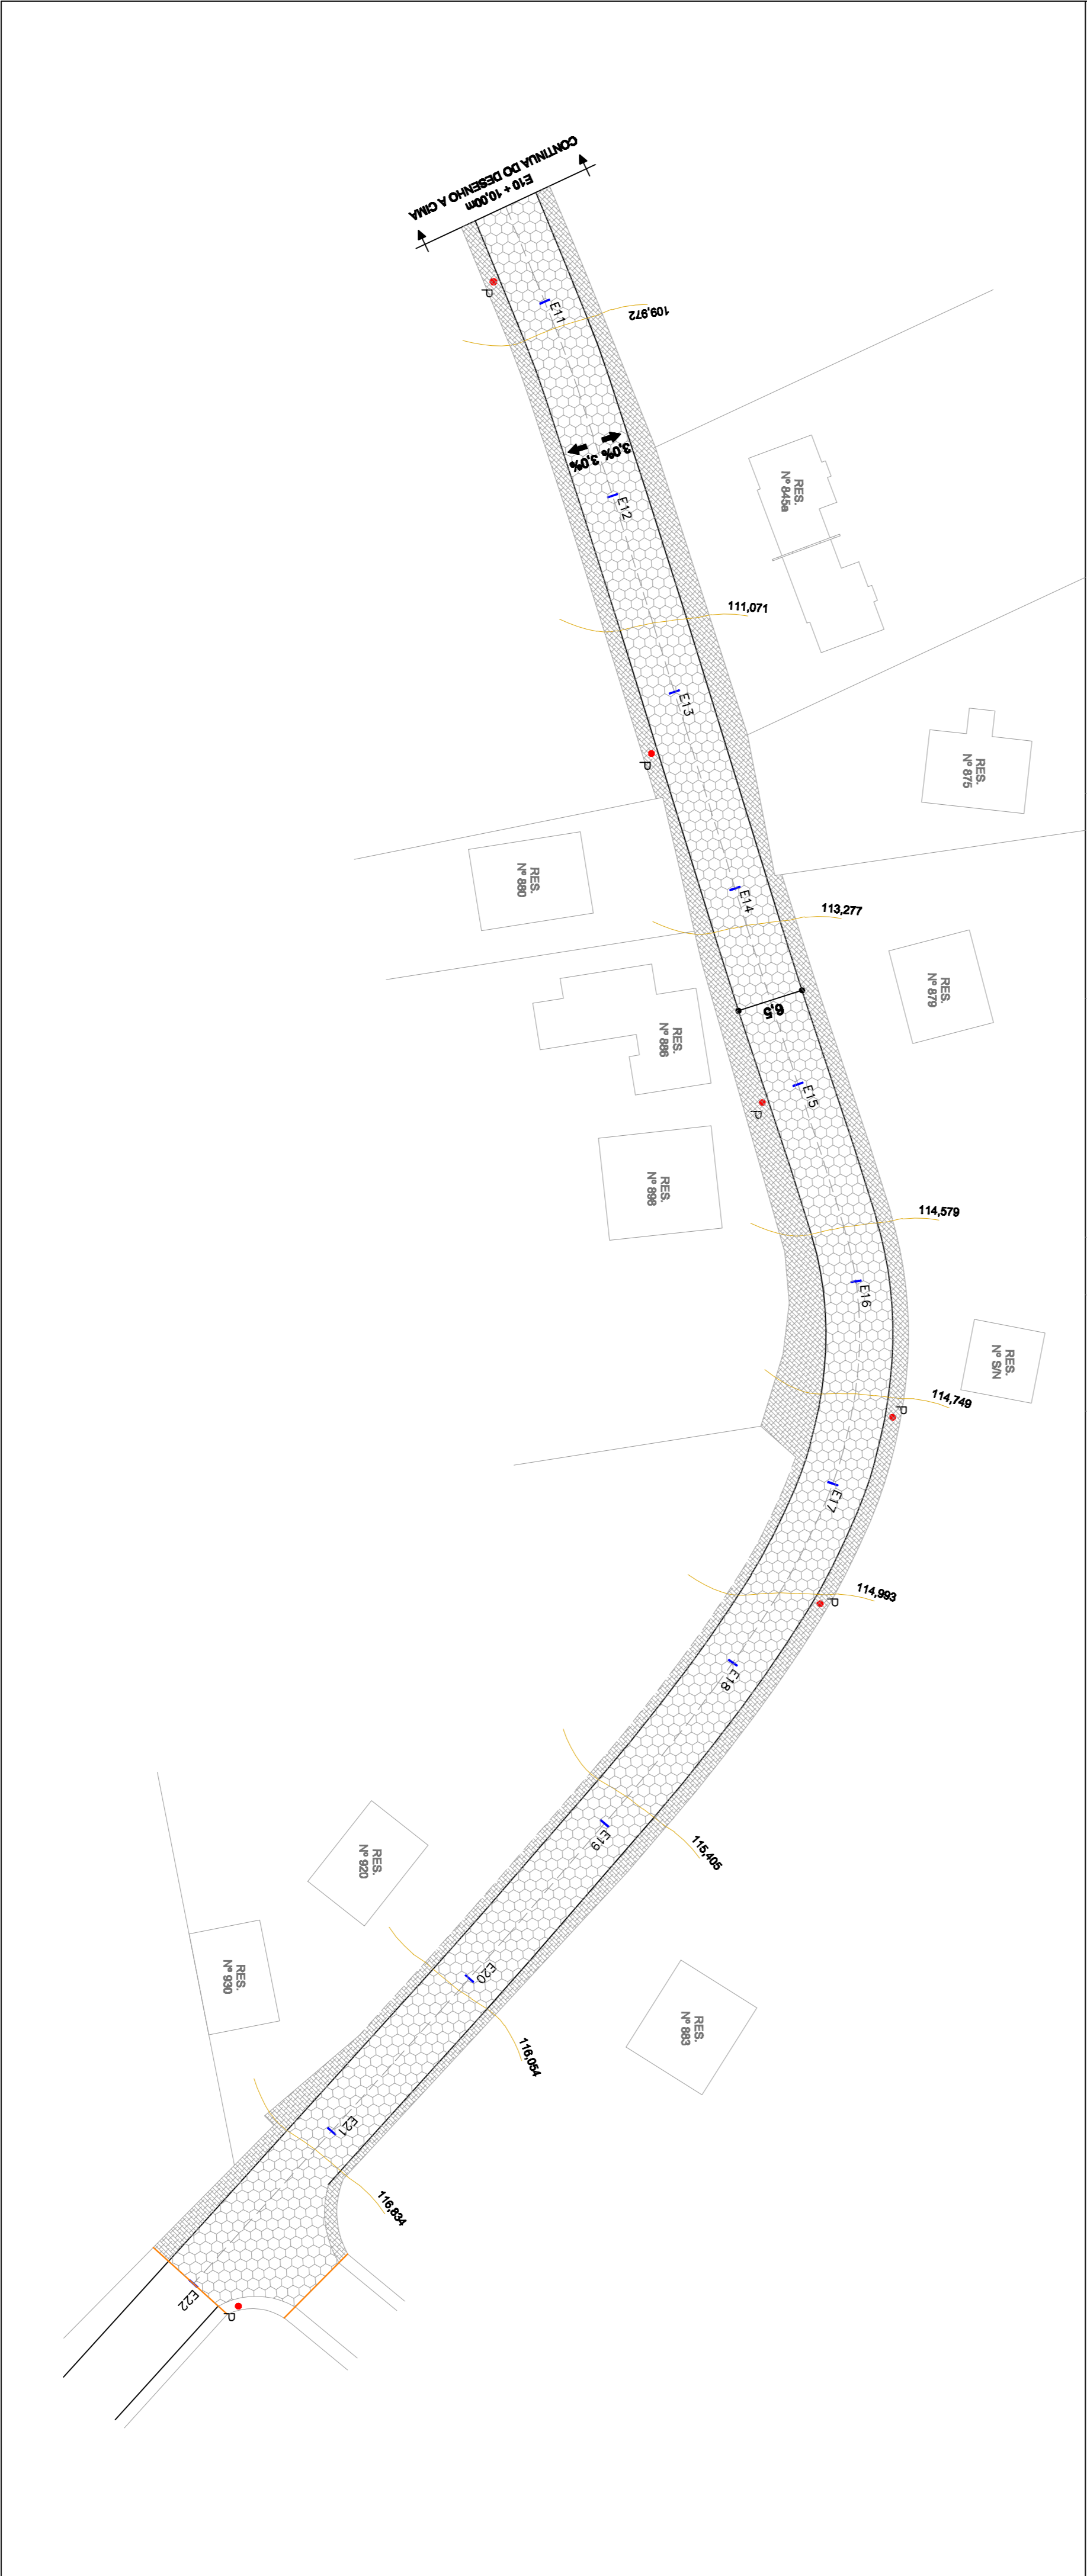


NAO E PERMITIDO ALTERAR OU MODIFICAR ESTE PROJETO SEM AUTORIZAÇÃO DO AUTOR. LEI DE REGULAMENTO DIREITO AUTURAL N- 9.610/98.

PROJETO GEOMÉTRICO

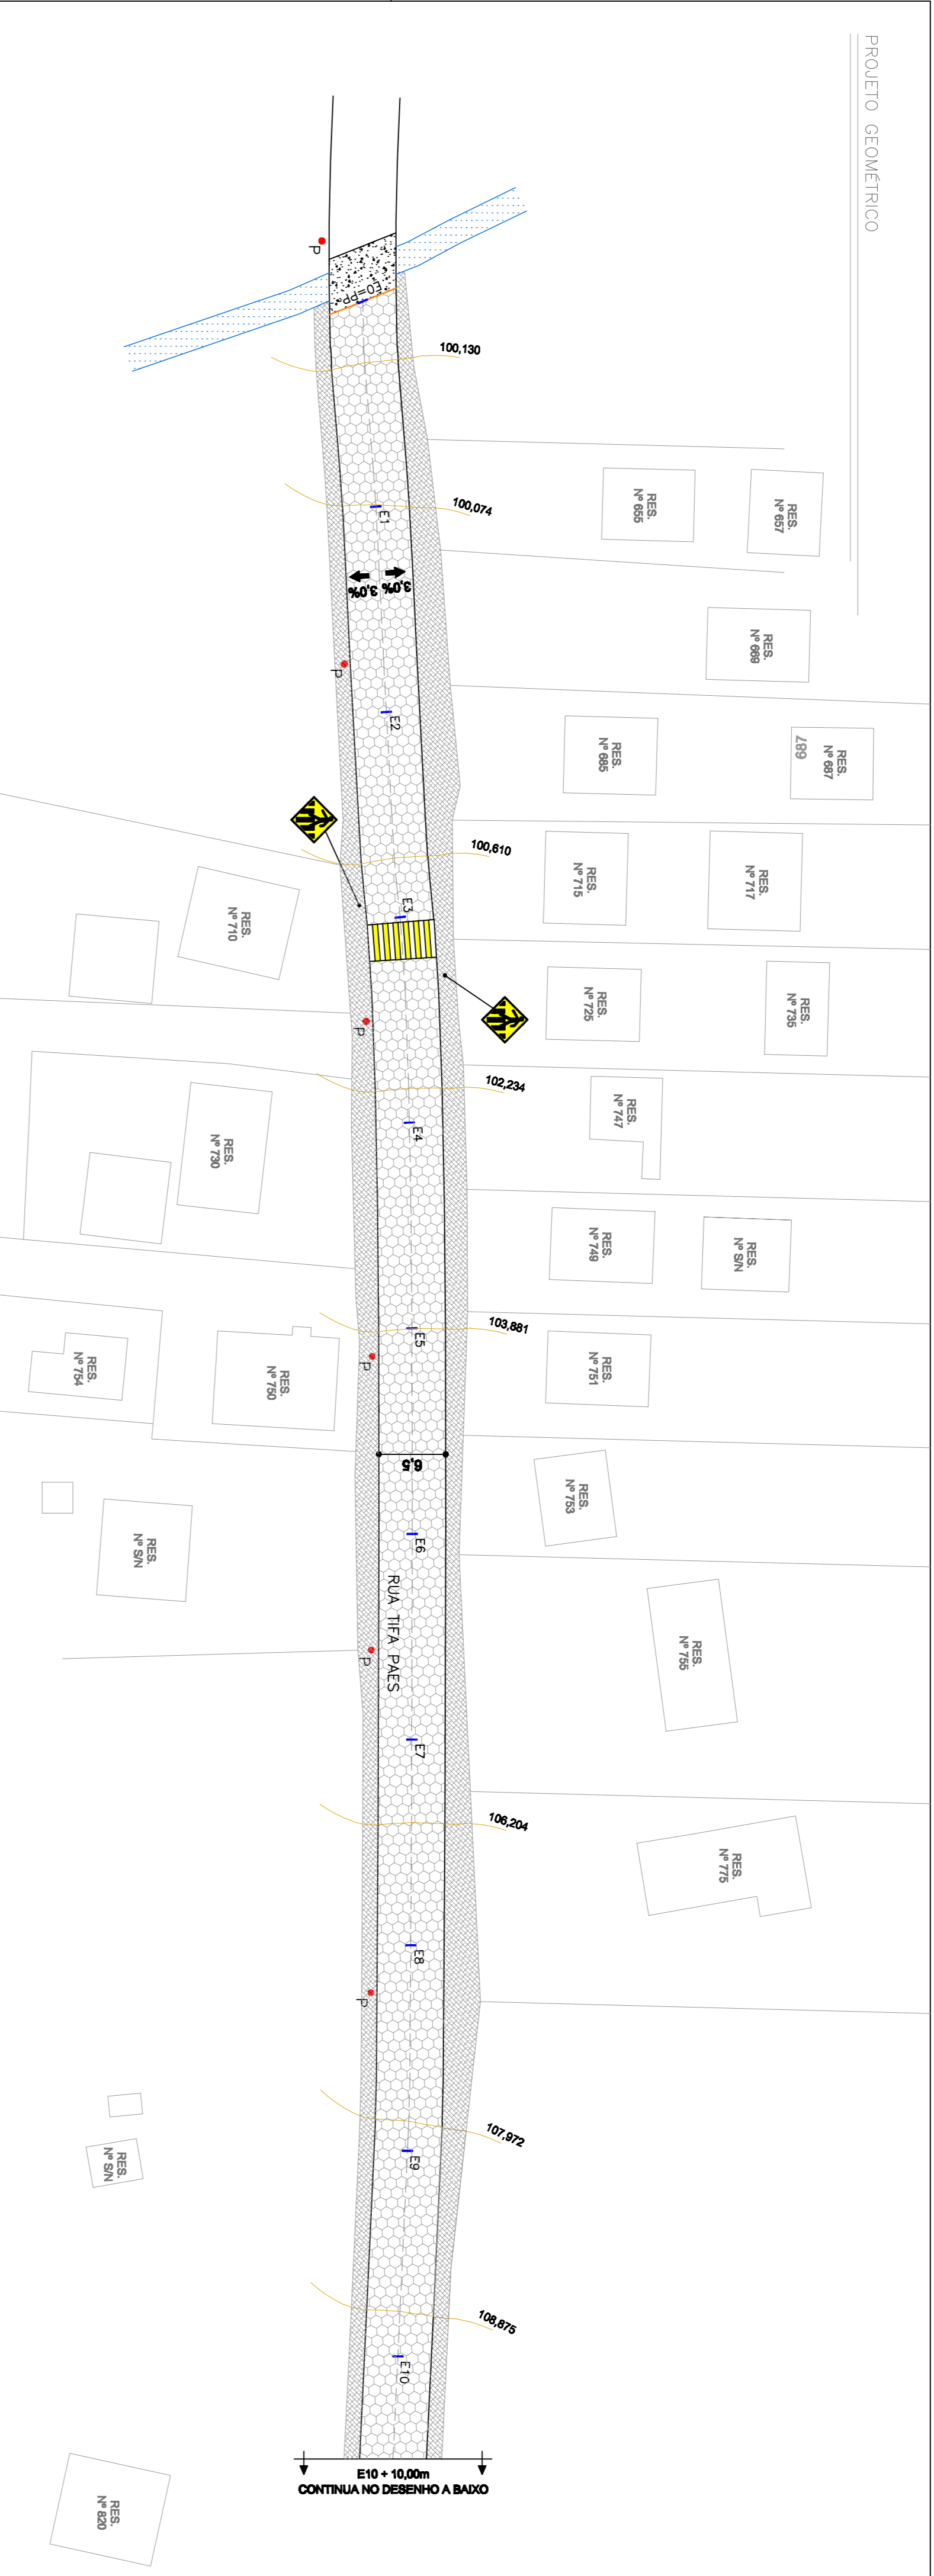

- LEGENDA
- MEIO FIO DE CONCRETO
  - MEIO FIO REBAVADO
  - POSTE DE ILUMINAÇÃO EXISTENTE
  - PONTE
  - EDIFICAÇÕES
  - RIO / CURSO D'ÁGUA
  - ▨ PAVIMENTAÇÃO EM LAJOTAS DE CONCRETO
  - ▩ CALÇADA COM PEDRISO A EXECUTAR

OBS:

PREFEITURA:	INSS
ASS. RESPONSÁVEL TÉCNICO	ASS. PROPRIETÁRIO (G)
FERRARI ARQUITETURA & ENGENHARIA LTDA. - ME CNPJ: 26.722.884/0001-00	Prefeitura Municipal de Rodado CNPJ: 83.102.814/0001-64
<b>RUA TIFA PAES</b>	
<b>PROJETO BÁSICO DE PAVIMENTAÇÃO</b> EM LAJOTAS SEXTAVADAS	
ESCALA	1/500
DATA	Quint/2017
ARQUITO	Tifa Paes, DMS
FOLHA	02 04

**PROJETO GEOMÉTRICO -**

# PROJETO DE PAVIMENTAÇÃO

PROJETO