


LEGENDA
 — TERRENO NATURAL
 — GRADIE PROJETADO

APROVAÇÃO

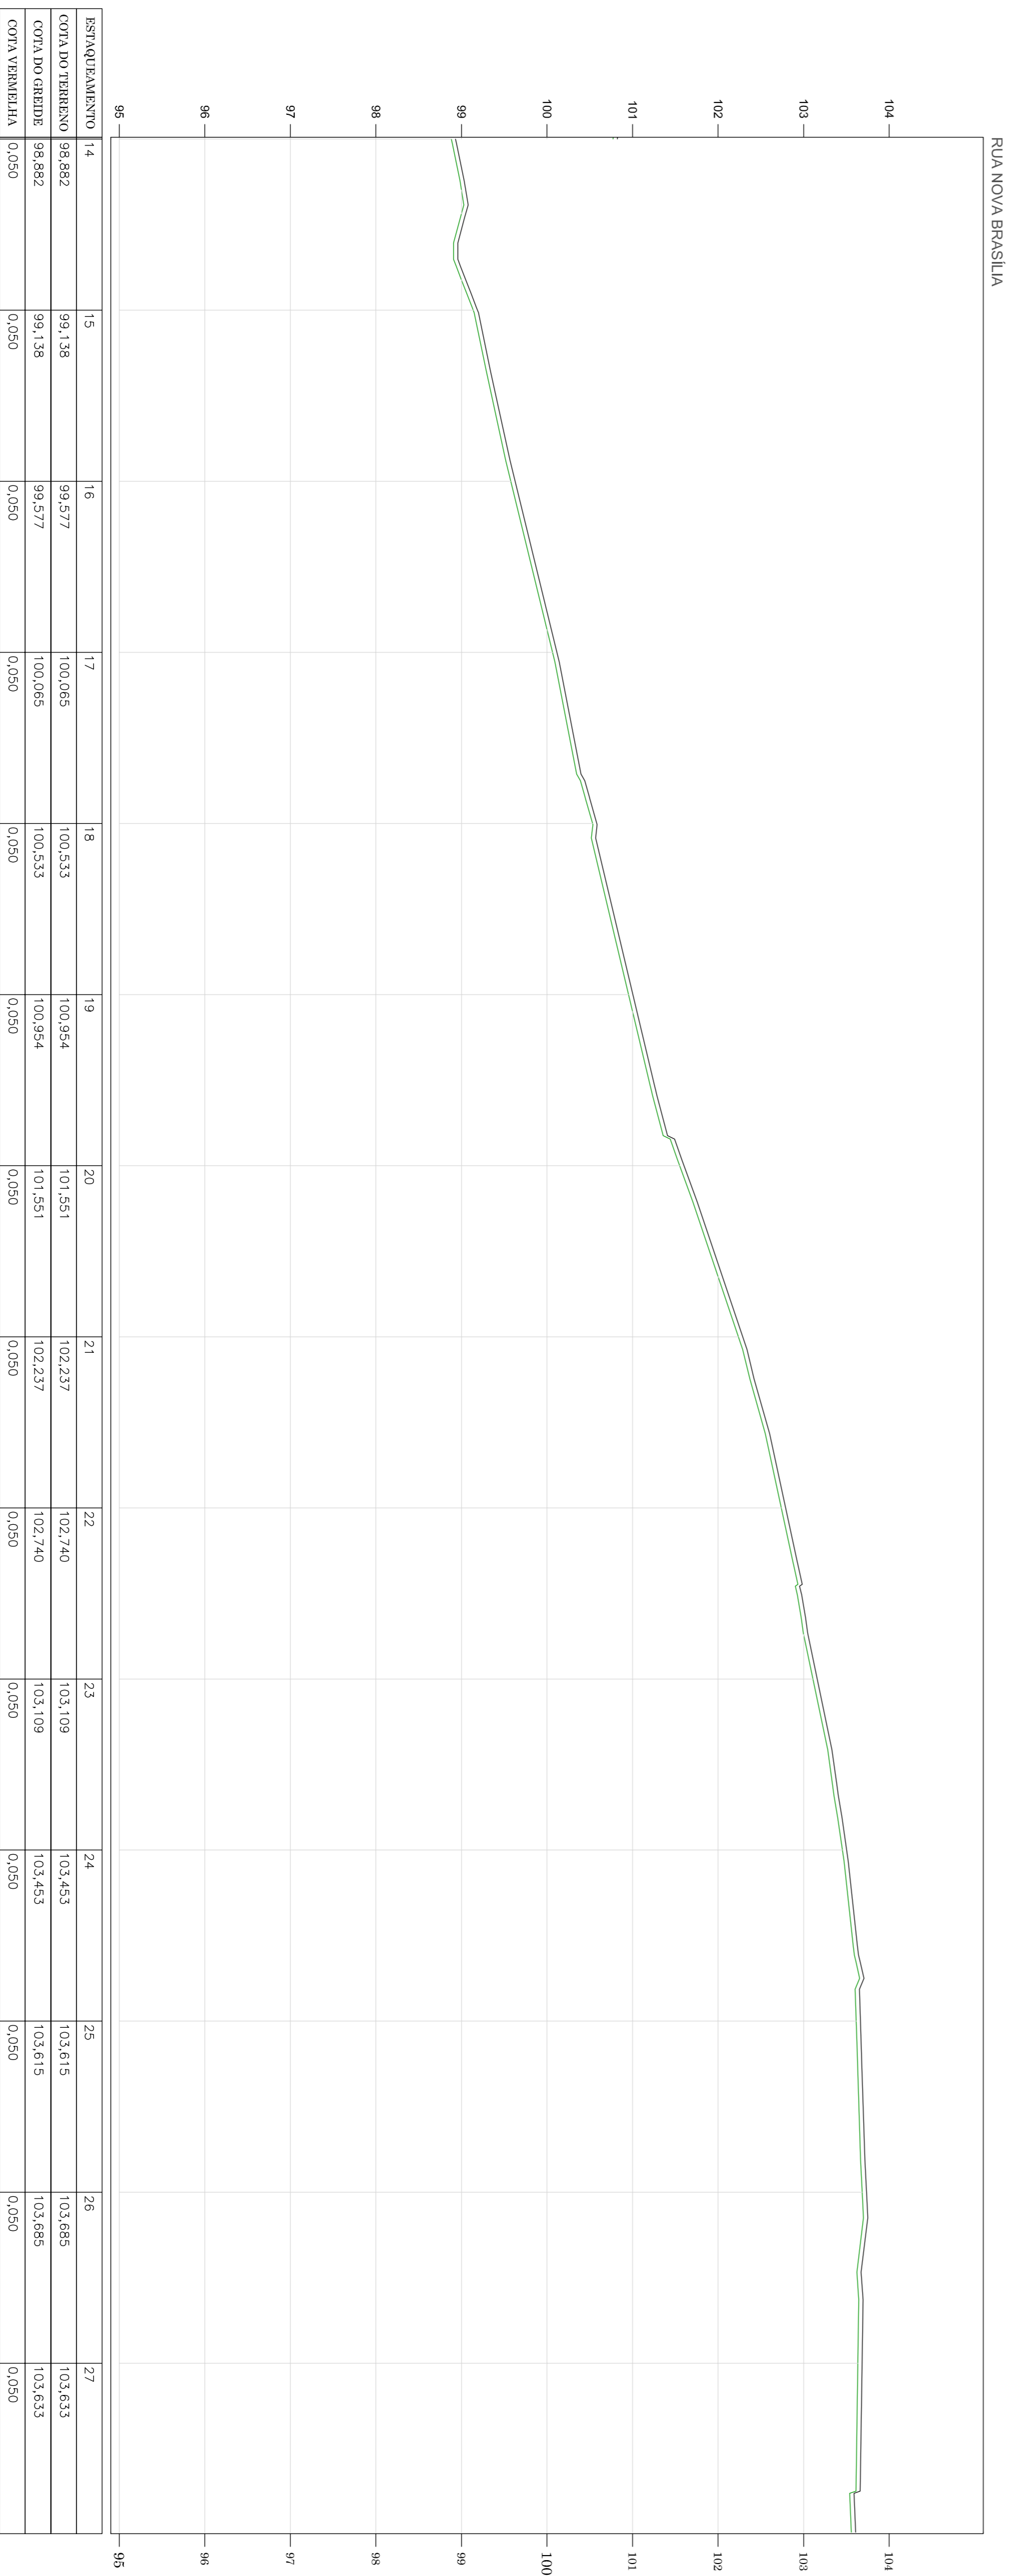

FERRARI ARQUITETURA & ENGENHARIA LTDA
 LUIZ GUSTAVO FREI
 CNPJ: 26.722.864/0001-00

Prefeitura Municipal de Rodão
 CNPJ: 53.152.179/0001-94

RUA NOVA BRASILIA / RUA ASCURRA

PROJETO BÁSICO DE PAVIMENTAÇÃO ASFALTICA
 E CÁLCULOS EM PAVIMENTO DE CONCRETO

Rua Nova Brasilia - Bairro Nova Brasilia - Rodão/SC

ESCALA 1:500
 DATA: Jan/2018
 ARQUIVO: NOVA BRASILIA
 FOLHA

- PROJETO GEOMÉTRICO -

03
05

PROJETO DE PAVIMENTAÇÃO