



CONTINUAÇÃO DO DESENHO ABAIXO

- LEGENDA
- MEIO FIO PROJETADO
 - MEIO FIO REBAIXADO PROJETADO
 - BORDO A REMOVER
 - GUIA DE CONTENÇÃO LATERAL
 - ACESSO
 - CERCA DE ARAME FARPADADO
 - CERCA DE ALUMÍNIO
 - MURO
 - PORTÃO
 - POSTE DE ILUMINAÇÃO
 - POSTE DE ILUMINAÇÃO
 - RES. EDIFICAÇÕES
 - RES. CAIXA DE PASSAGEM - CASAN
 - RES. EDIFICAÇÕES
 - RES. RIO / CURSO D'ÁGUA
 - RES. PAVIMENTAÇÃO ASFÁLTICA
 - RES. PAVIMENTAÇÃO EM PARALELEPÍPEDO
 - RES. PAVIMENTAÇÃO EM LAJOTAS DE CONCRETO
 - RES. CANTEIRO PROJETADO
 - RES. PISTA - PAVIMENTAÇÃO ASFÁLTICA PROJETADO
 - RES. PISTA - PAVIMENTAÇÃO EM PARALELEPÍPEDO PROJETADO
 - RES. PASSEIO - PAV. EM PAVER DE CONCRETO PROJETADO
 - RES. CICLOFAIXA - PAV. EM PAVER DE CONCRETO PROJETADO
 - RES. PAVER DIRECIONAL
 - RES. PAVER ALERTA

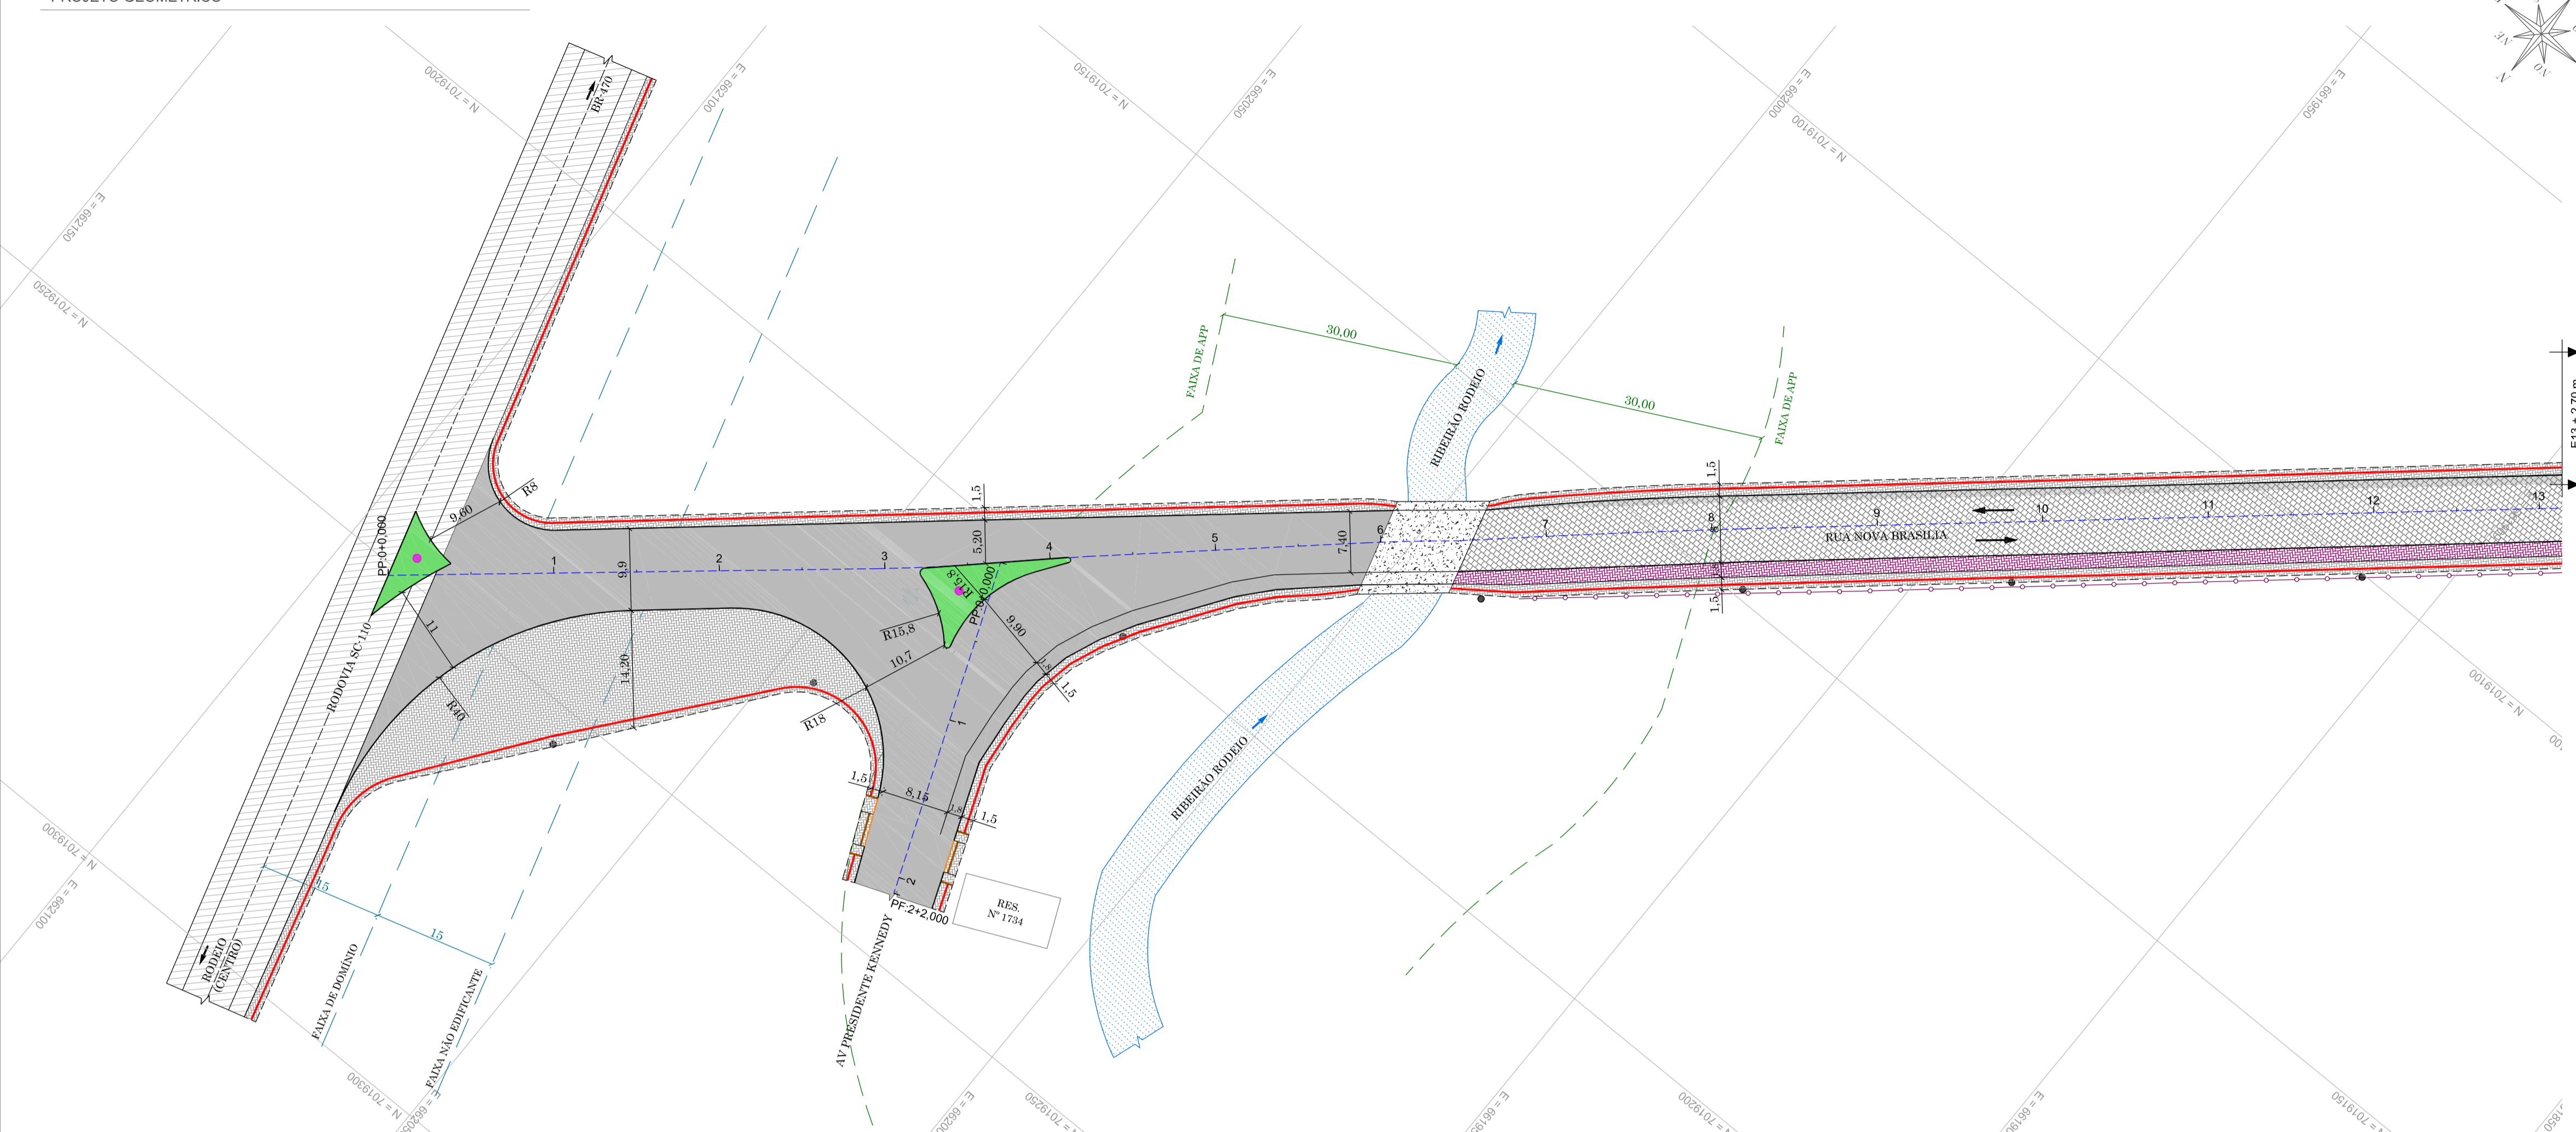


CONTINUAÇÃO DO DESENHO ACIMA

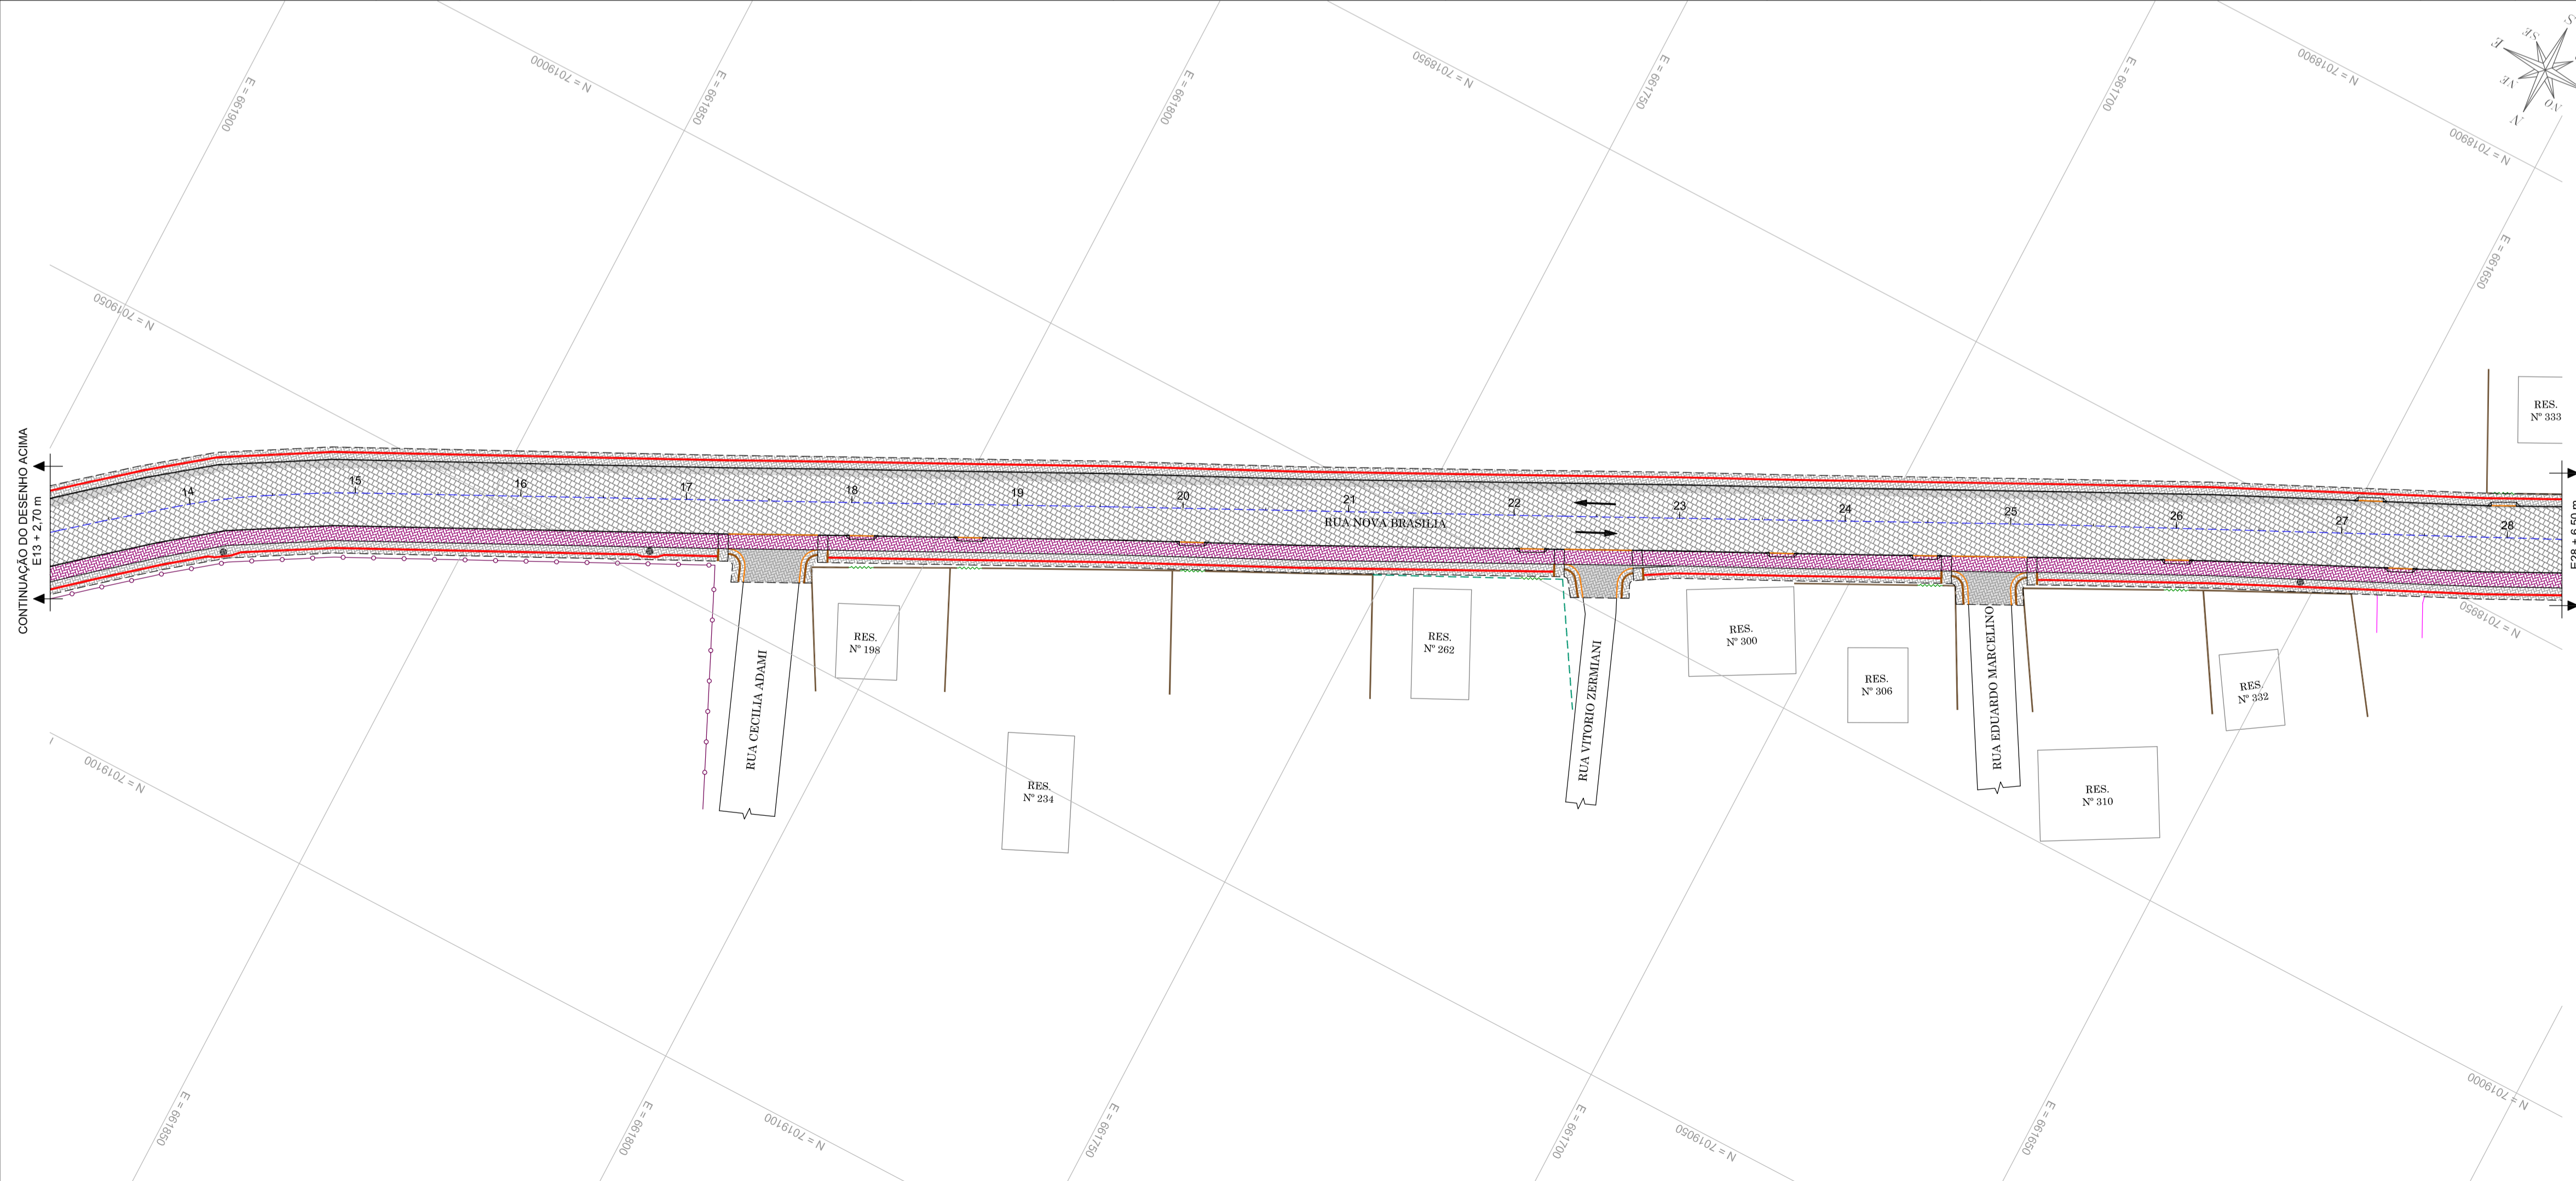


RUA NOVA BRASÍLIA / RUA ASCURRA	
PROJETO BÁSICO DE PAVIMENTAÇÃO ASFÁLTICA E CALÇADAS EM PAVER DE CONCRETO	ESCALA 1/500
Rua Nova Brasília - Bairro Nova Brasília - Rodeio/SC	DATA Jan/2018
	ARQUIVO NOV-BRA.DWG
	FOLHA
- PROJETO GEOMÉTRICO -	01 05

PROJETO DE PAVIMENTAÇÃO

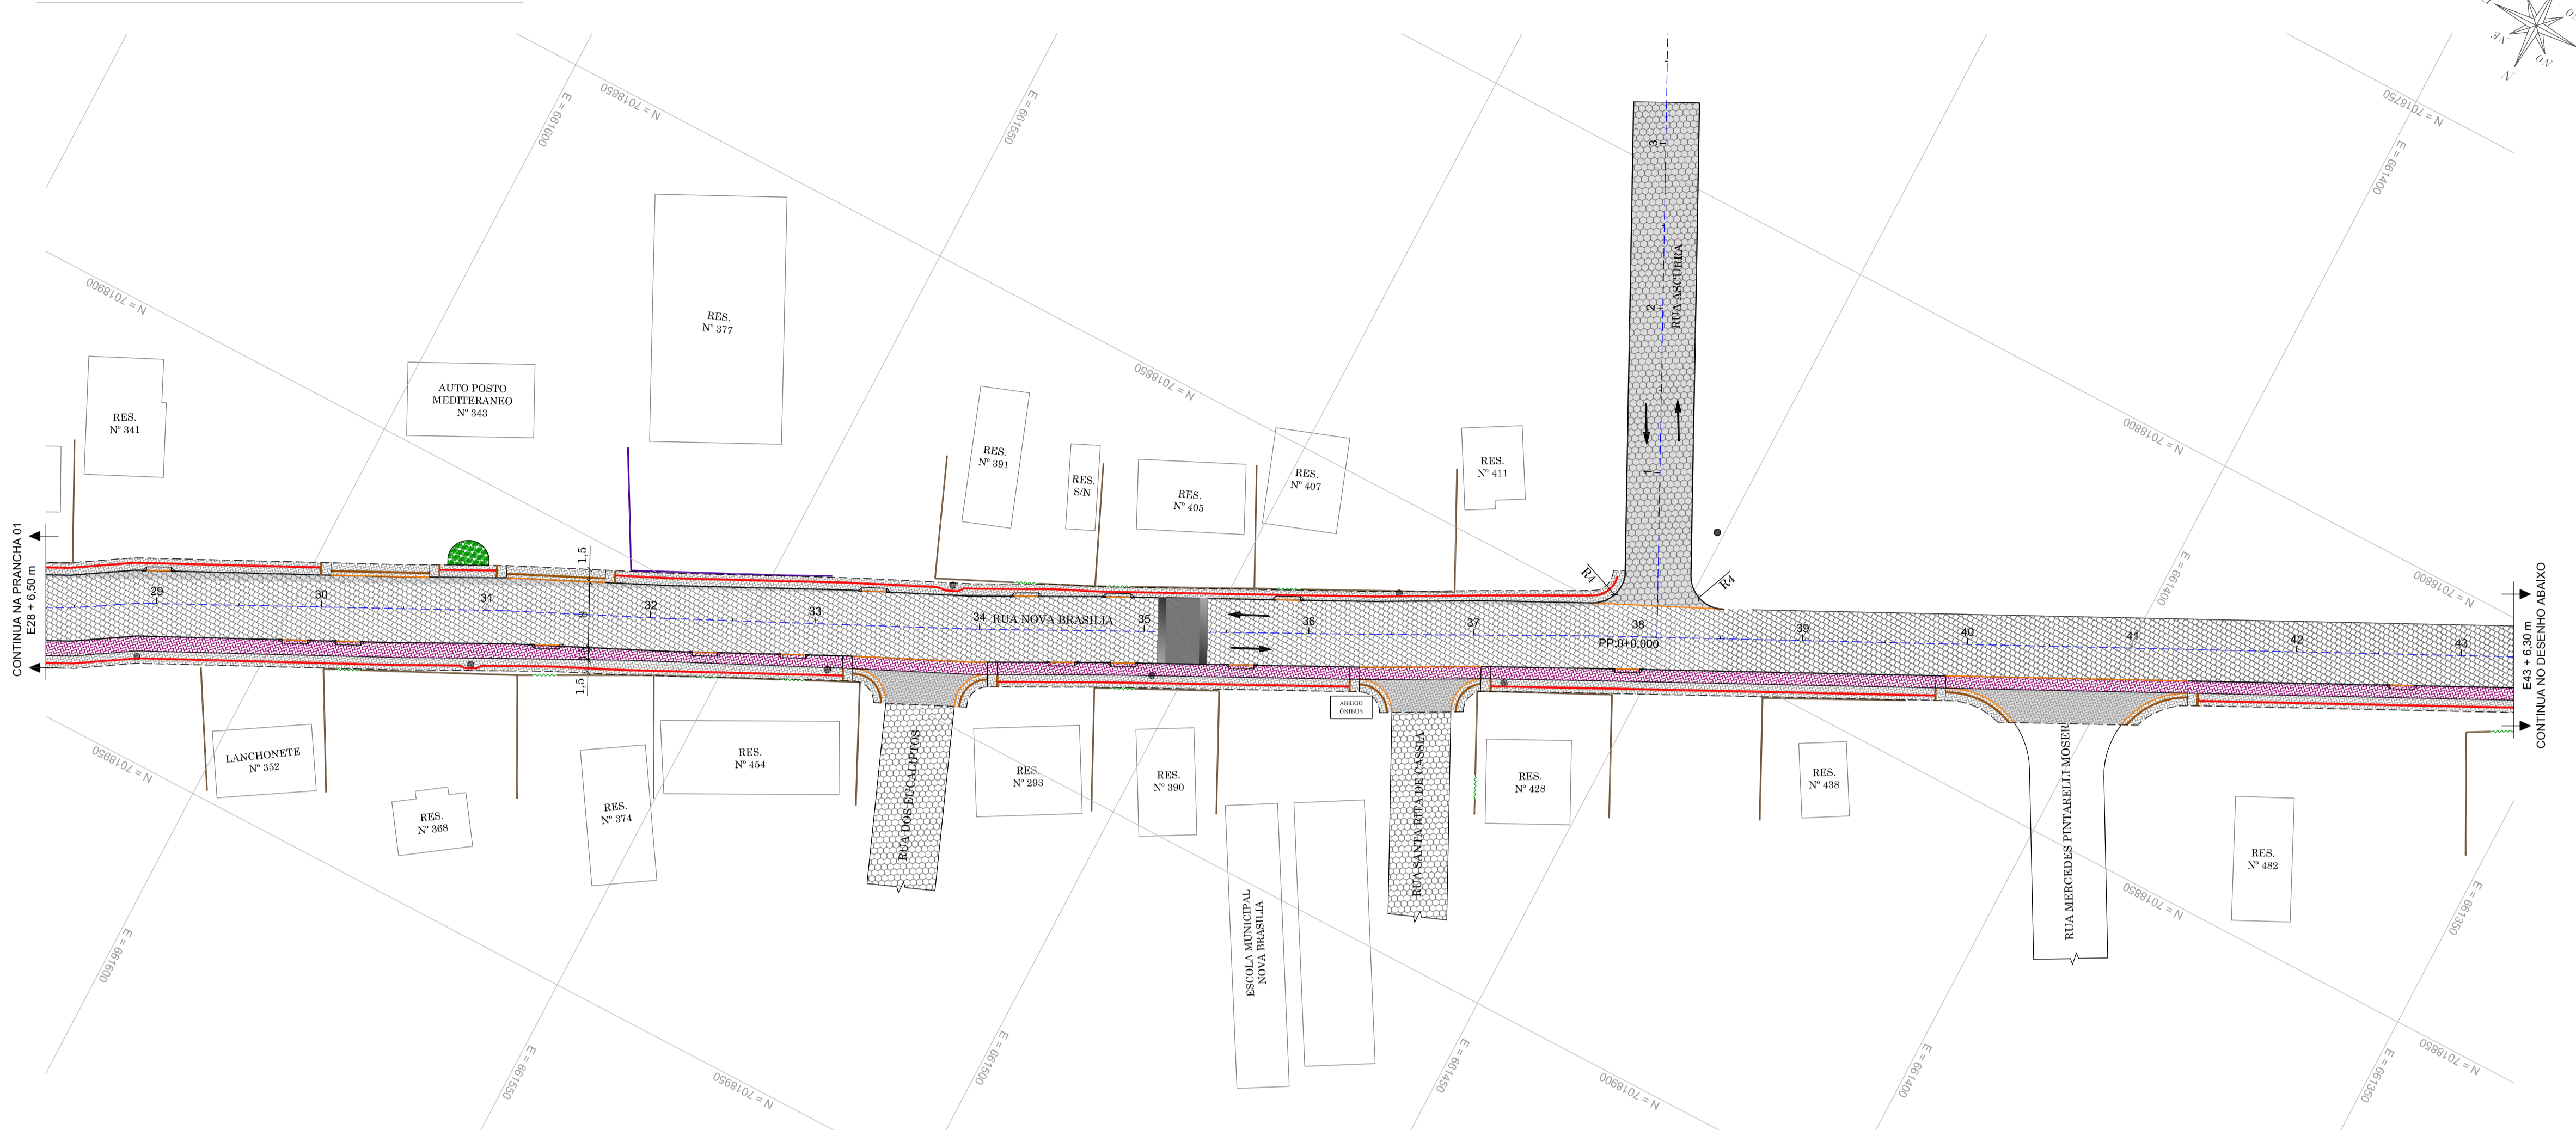

- LEGENDA
- MEIO FIO PROJETADO
 - MEIO FIO REBAIXADO PROJETADO
 - BORDO A REMOVER
 - GUIA DE CONTENÇÃO LATERAL
 - ACESSO
 - CERCA DE ARAME FARPADO
 - CERCA DE ALUMÍNIO
 - MURO
 - PORTÃO
 - POSTE DE ILUMINAÇÃO
 - POSTE DE ILUMINAÇÃO
 - EDIFICAÇÕES
 - RIO / CURSO D'ÁGUA
 - CAIXA DE PASSAGEM - CASAN
 - EDIFICAÇÕES
 - RIO / CURSO D'ÁGUA
 - PAVIMENTAÇÃO ASFÁLTICA
 - PAVIMENTAÇÃO EM PARALELEPÍEDO
 - PAVIMENTAÇÃO EM LAJOTAS DE CONCRETO
 - CANTEIRO PROJETADO
 - PISTA - PAVIMENTAÇÃO ASFÁLTICO PROJETADO
 - PISTA - PAVIMENTAÇÃO EM PARALELEPÍEDO PROJETADO
 - PASSEIO - PAV. EM PAVER DE CONCRETO PROJETADO
 - CICLOFAIXA - PAV. EM PAVER DE CONCRETO PROJETADO
 - PAVER DIRECIONAL
 - PAVER ALERTA

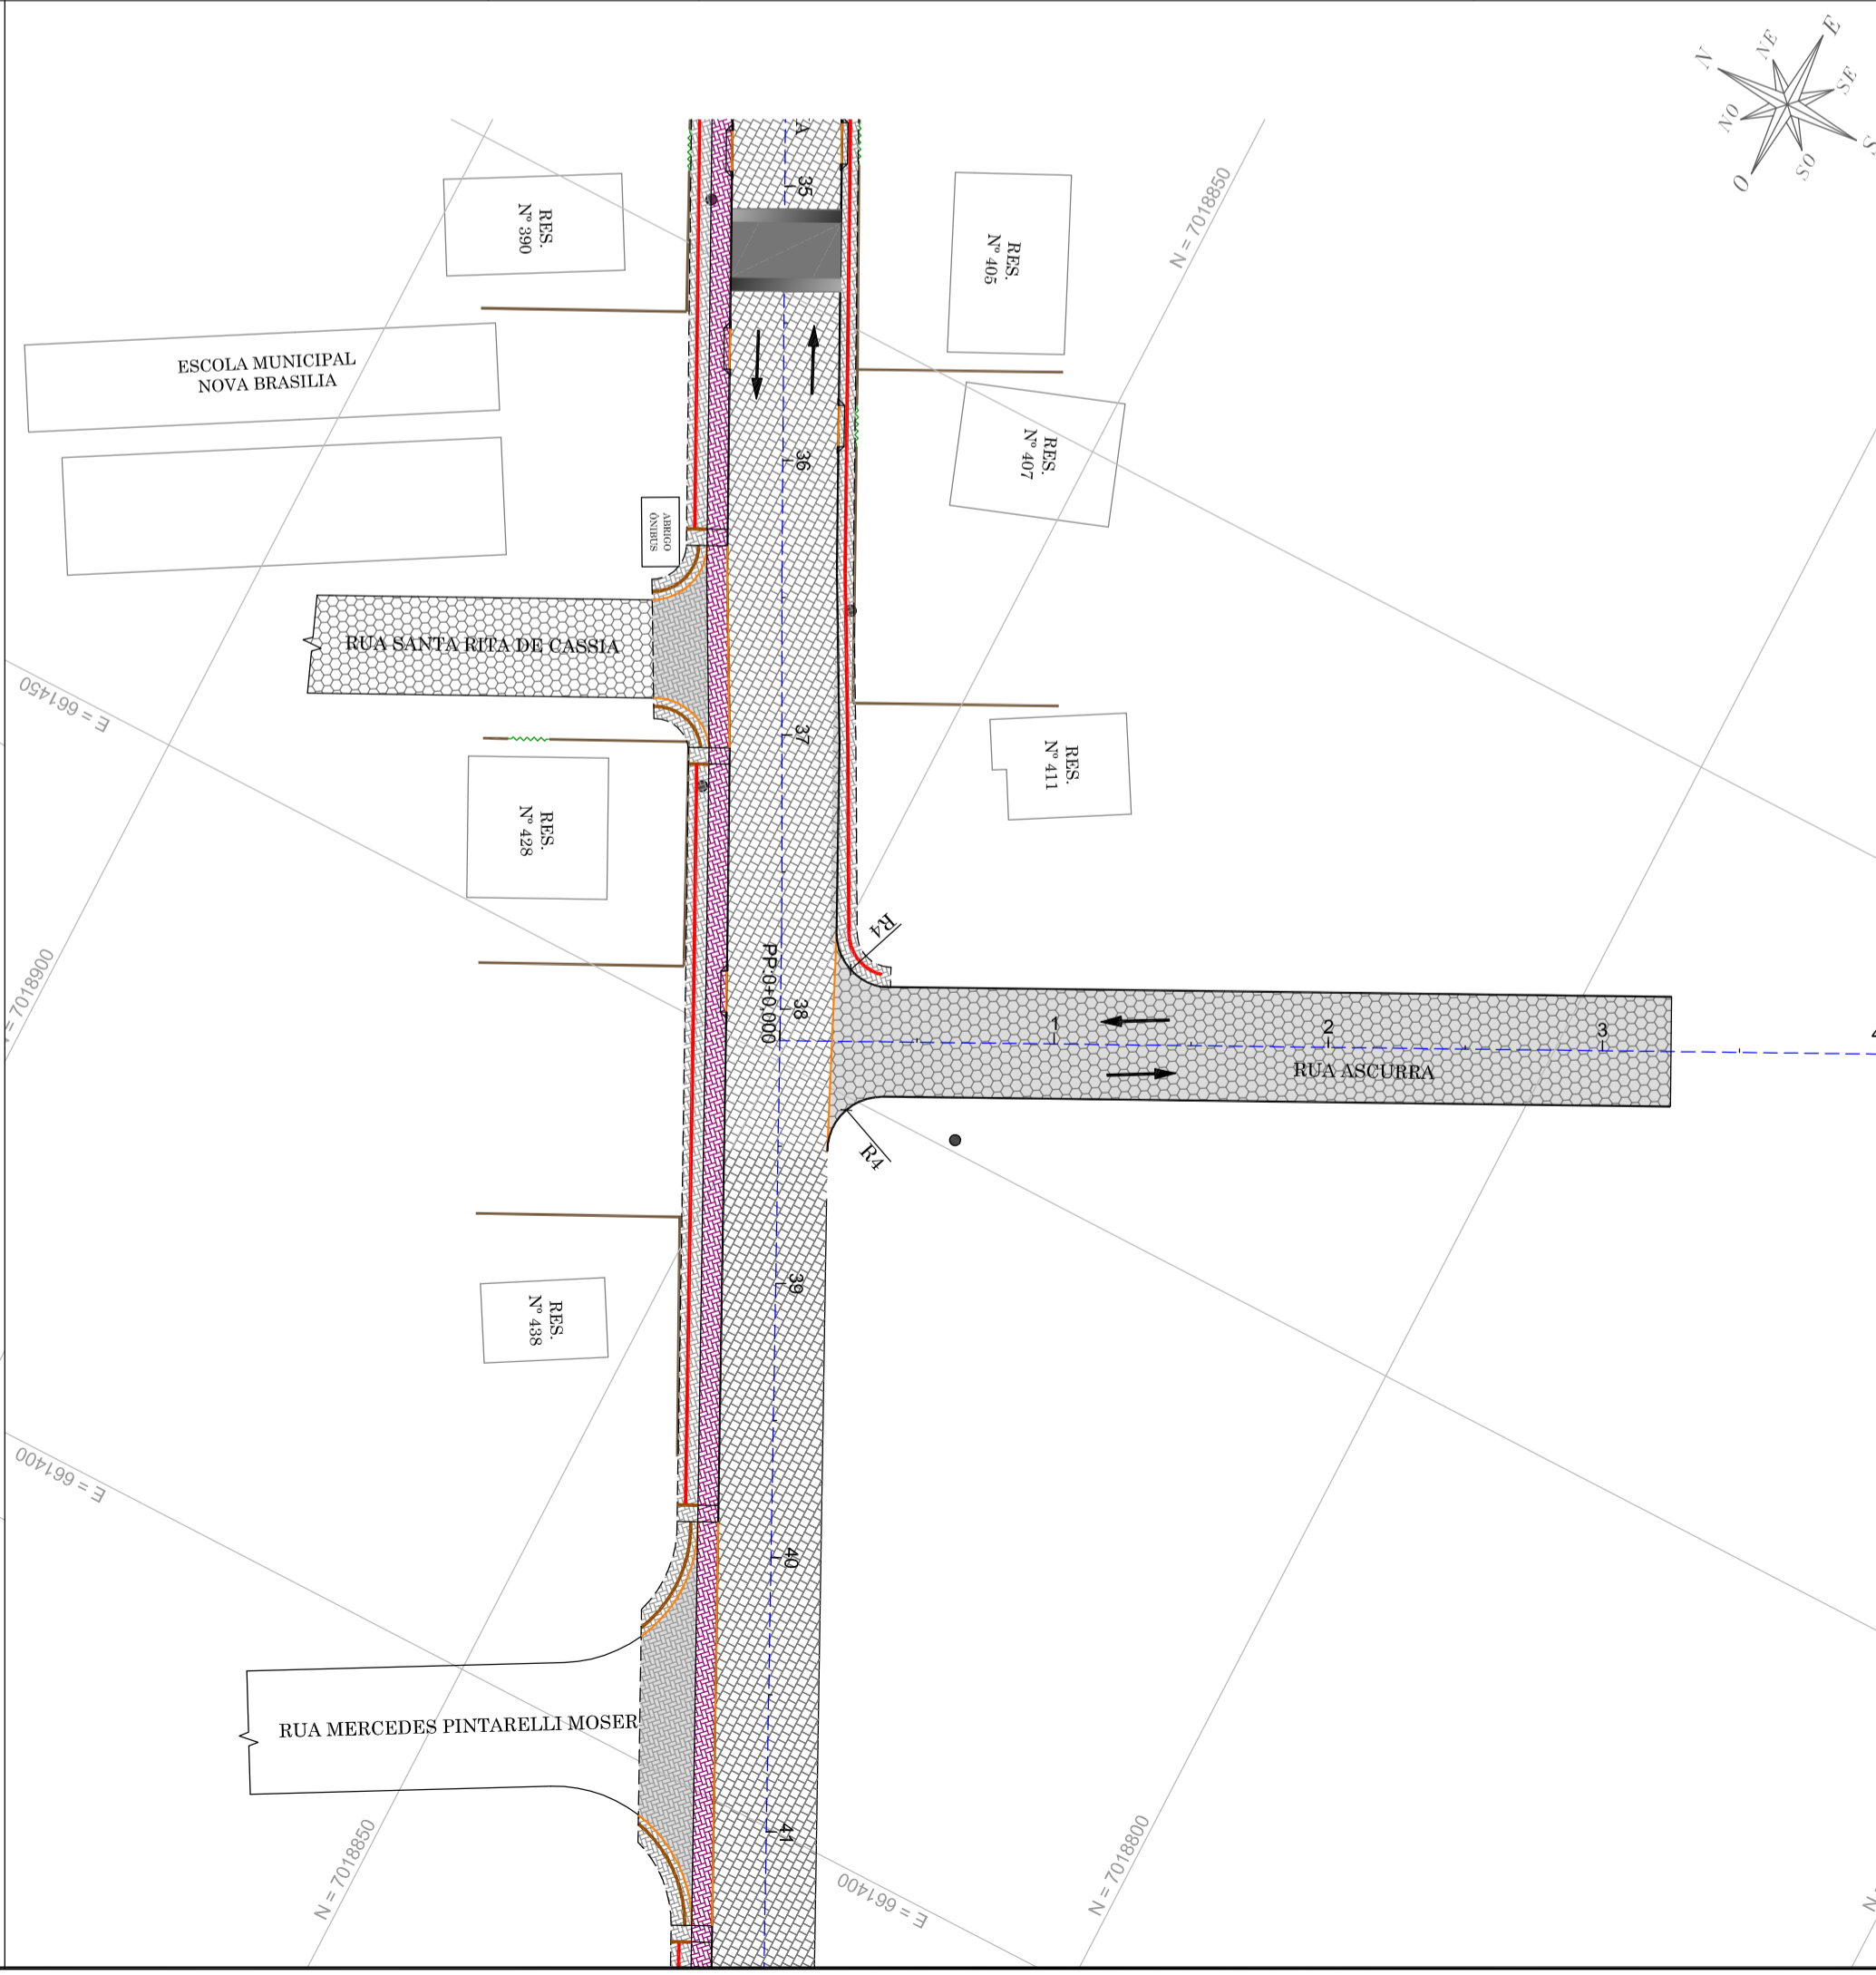

APROVAÇÃO

ASS. RESPONSÁVEL TÉCNICO

ASS. PROPRIETÁRIO (g)

<p>FERRARI ARQUITETURA & ENGENHARIA LTDA - ME LUIZ GUSTAVO FRUET CNPJ: 26.722.864/0001-00</p>		<p>Prefeitura Municipal de Rodeio CNPJ: 83.102.814/0001-64</p>	
<p>RUA NOVA BRASÍLIA / RUA ASCURRA</p>			
<p>PROJETO BÁSICO DE PAVIMENTAÇÃO ASFÁLTICA E CALÇADAS EM PAVER DE CONCRETO</p>		ESCALA	1/500
<p>Rua Nova Brasília - Bairro Nova Brasília - Rodeio/SC</p>		DATA	Jan/2018
<p>- PROJETO GEOMÉTRICO -</p>		ARQUIVO	NOV-BRA.DWG
<p>02</p>		FOLHA	05