



LEGENDA

- CURVAS DE NÍVEL
- BORDO
- ACESSO
- CERCA DE ARAME FARPADO
- CERCA DE ALUMÍNIO
- MURO
- PORTÃO
- REDE DE DRENAGEM PLUVIAL
- POSTE DE ILUMINAÇÃO
- CAIXA DE PASSAGEM - CASAN
- EDIFICAÇÕES
- RIO / CURSO D'ÁGUA
- PAVIMENTAÇÃO ASFÁLTICA
- PAVIMENTAÇÃO EM PARALELEPÍPEDO
- PAVIMENTAÇÃO EM LAJOTAS DE CONCRETO
- PASSEIO EM CONCRETO
- PASSEIO EM PAVER DE CONCRETO
- CANTEIRO

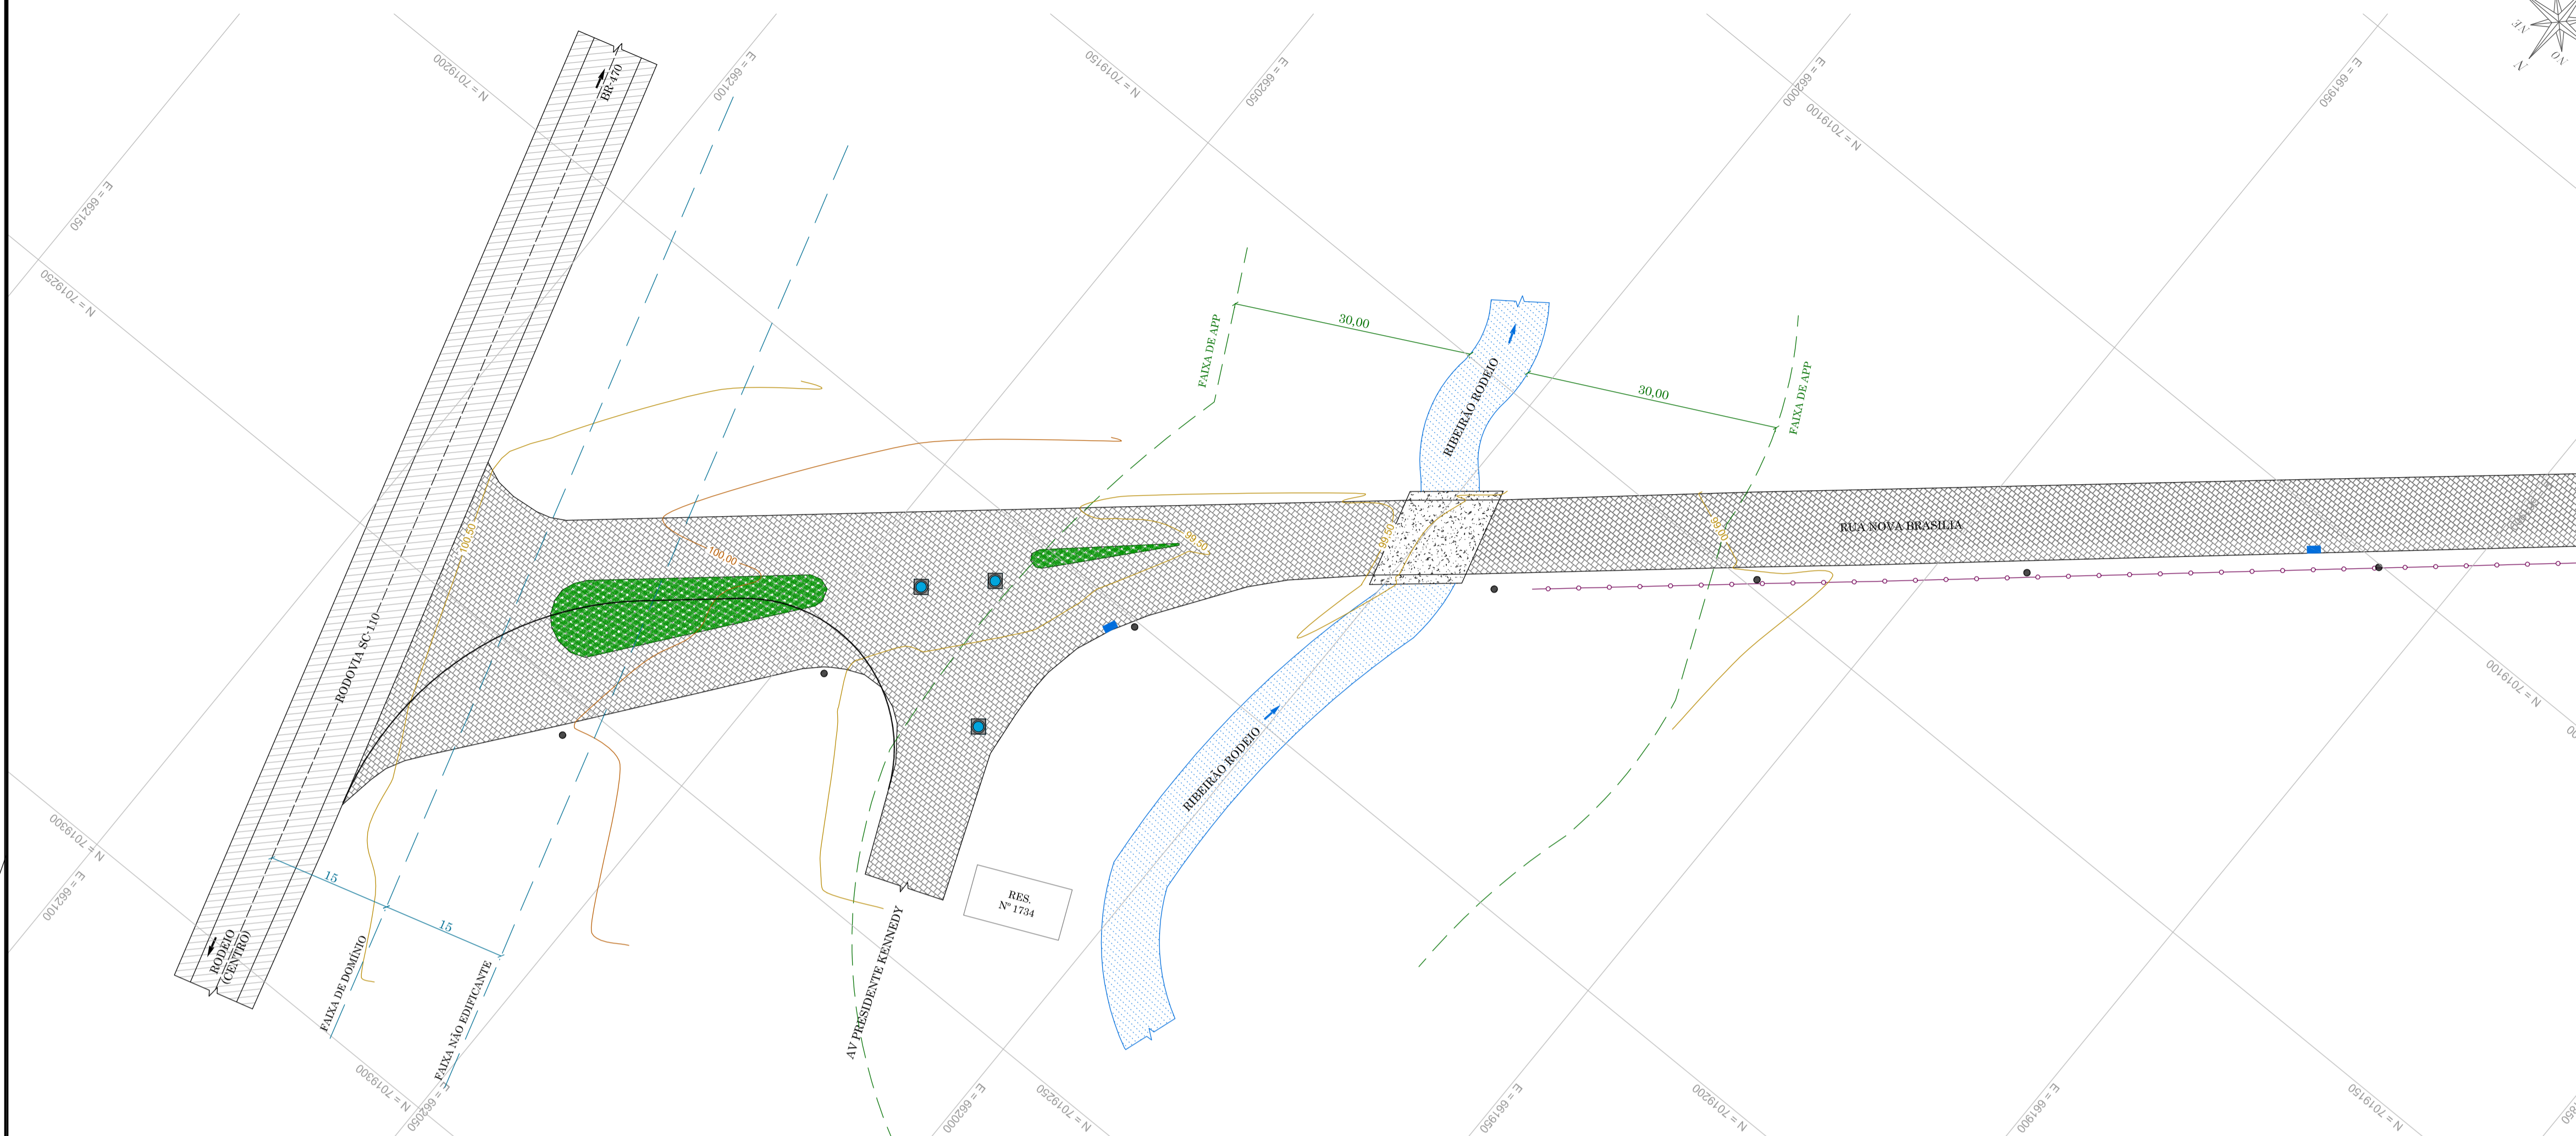

APROVAÇÃO

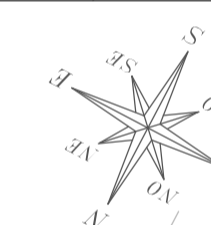

ASS. RESPONSÁVEL TÉCNICO

FERRARI ARQUITETURA & ENGENHARIA LTDA - ME
LUIZ GUSTAVO FRUET
CNPJ: 26.722.864/0001-00

ASS. PROPRIETÁRIO (s)

Prefeitura Municipal de Rodeio
CNPJ: 83.102.814/0001-64

RUA NOVA BRASÍLIA / RUA ASCURRA

PROJETO BÁSICO DE PAVIMENTAÇÃO ASFÁLTICA E CALÇADAS EM PAVER DE CONCRETO

Rua Nova Brasília - Bairro Nova Brasília - Rodeio/SC

- LEVANTAMENTO PLANIALTIMÉTRICO -

ESCALA

1/500

DATA

Jan/2018

ARQUIVO


NOV-BRA.DWG

FOLHA



01

02

PROJETO DE PAVIMENTAÇÃO

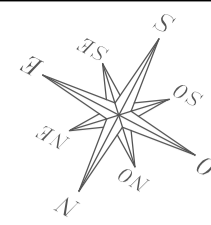

- LEGENDA
- CURVAS DE NÍVEL
 - BORDO
 - ACESSO
 - CERCA DE ARAME FARPADO
 - CERCA DE ALUMÍNIO
 - MURO
 - PORTÃO
 - REDE DE DRENAGEM PLUVIAL
 - POSTE DE ILUMINAÇÃO
 - CAIXA DE PASSAGEM - CASAN
 - EDIFICAÇÕES
 - RIO / CURSO D'ÁGUA
 - PAVIMENTAÇÃO ASFÁLTICA
 - PAVIMENTAÇÃO EM PARALELEPÍPEDO
 - PAVIMENTAÇÃO EM LAJOTAS DE CONCRETO
 - PASSEIO EM CONCRETO
 - PASSEIO EM PAVER DE CONCRETO
 - CANTEIRO

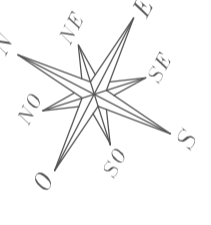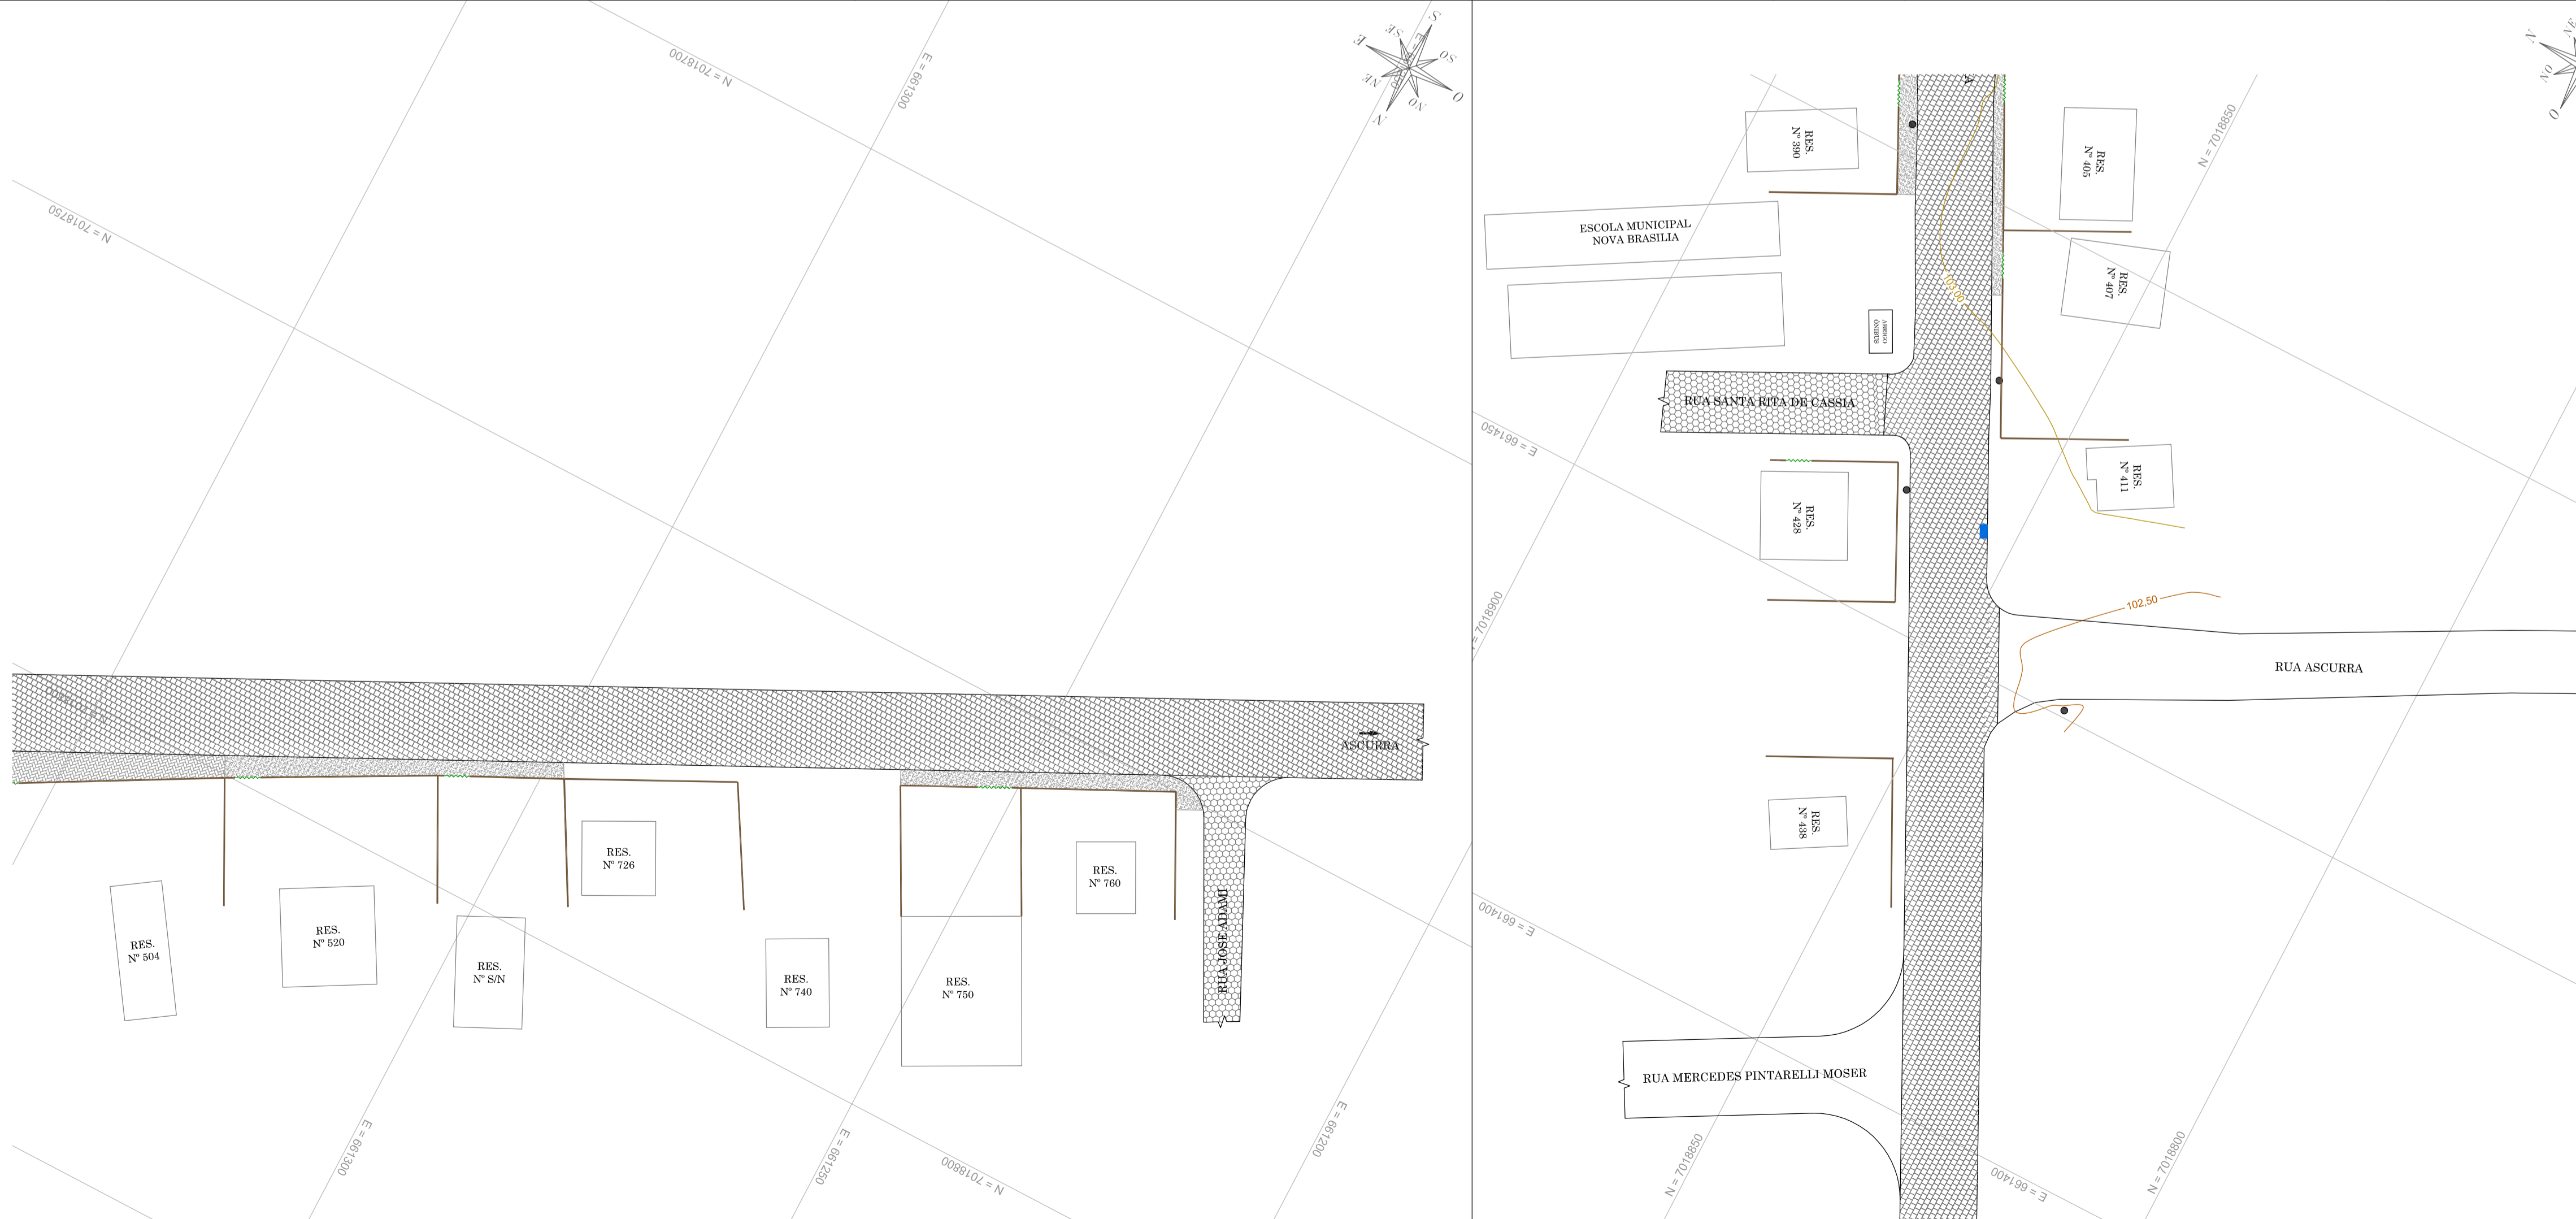

APROVAÇÃO

| | |
|--|--|
| | |
|--|--|

| | |
|--|--|
| ASS. RESPONSÁVEL TÉCNICO | ASS. PROPRIETÁRIO (g) |
| FERRARI ARQUITETURA & ENGENHARIA LTDA - ME LUIZ GUSTAVO FRUET CNPJ: 26.722.864/0001-00 | Prefeitura Municipal de Rodeio CNPJ: 83.102.814/0001-64 |

| | |
|--|--------------------------|
| RUA NOVA BRASÍLIA / RUA ASCURRA | |
| PROJETO BÁSICO DE PAVIMENTAÇÃO ASFÁLTICA E CALÇADAS EM PAVER DE CONCRETO | ESCALA 1/500 |
| Rua Nova Brasília - Bairro Nova Brasília - Rodeio/SC | DATA Jan/2018 |
| - LEVANTAMENTO PLANIALTIMÉTRICO - | ARQUIVO NOV-BRA.DWG |
| | FOLHA 02 02 |

PROJETO DE PAVIMENTAÇÃO