


muro existente h: 150m
 muro novo h: 100m
 totalizando h: 250m

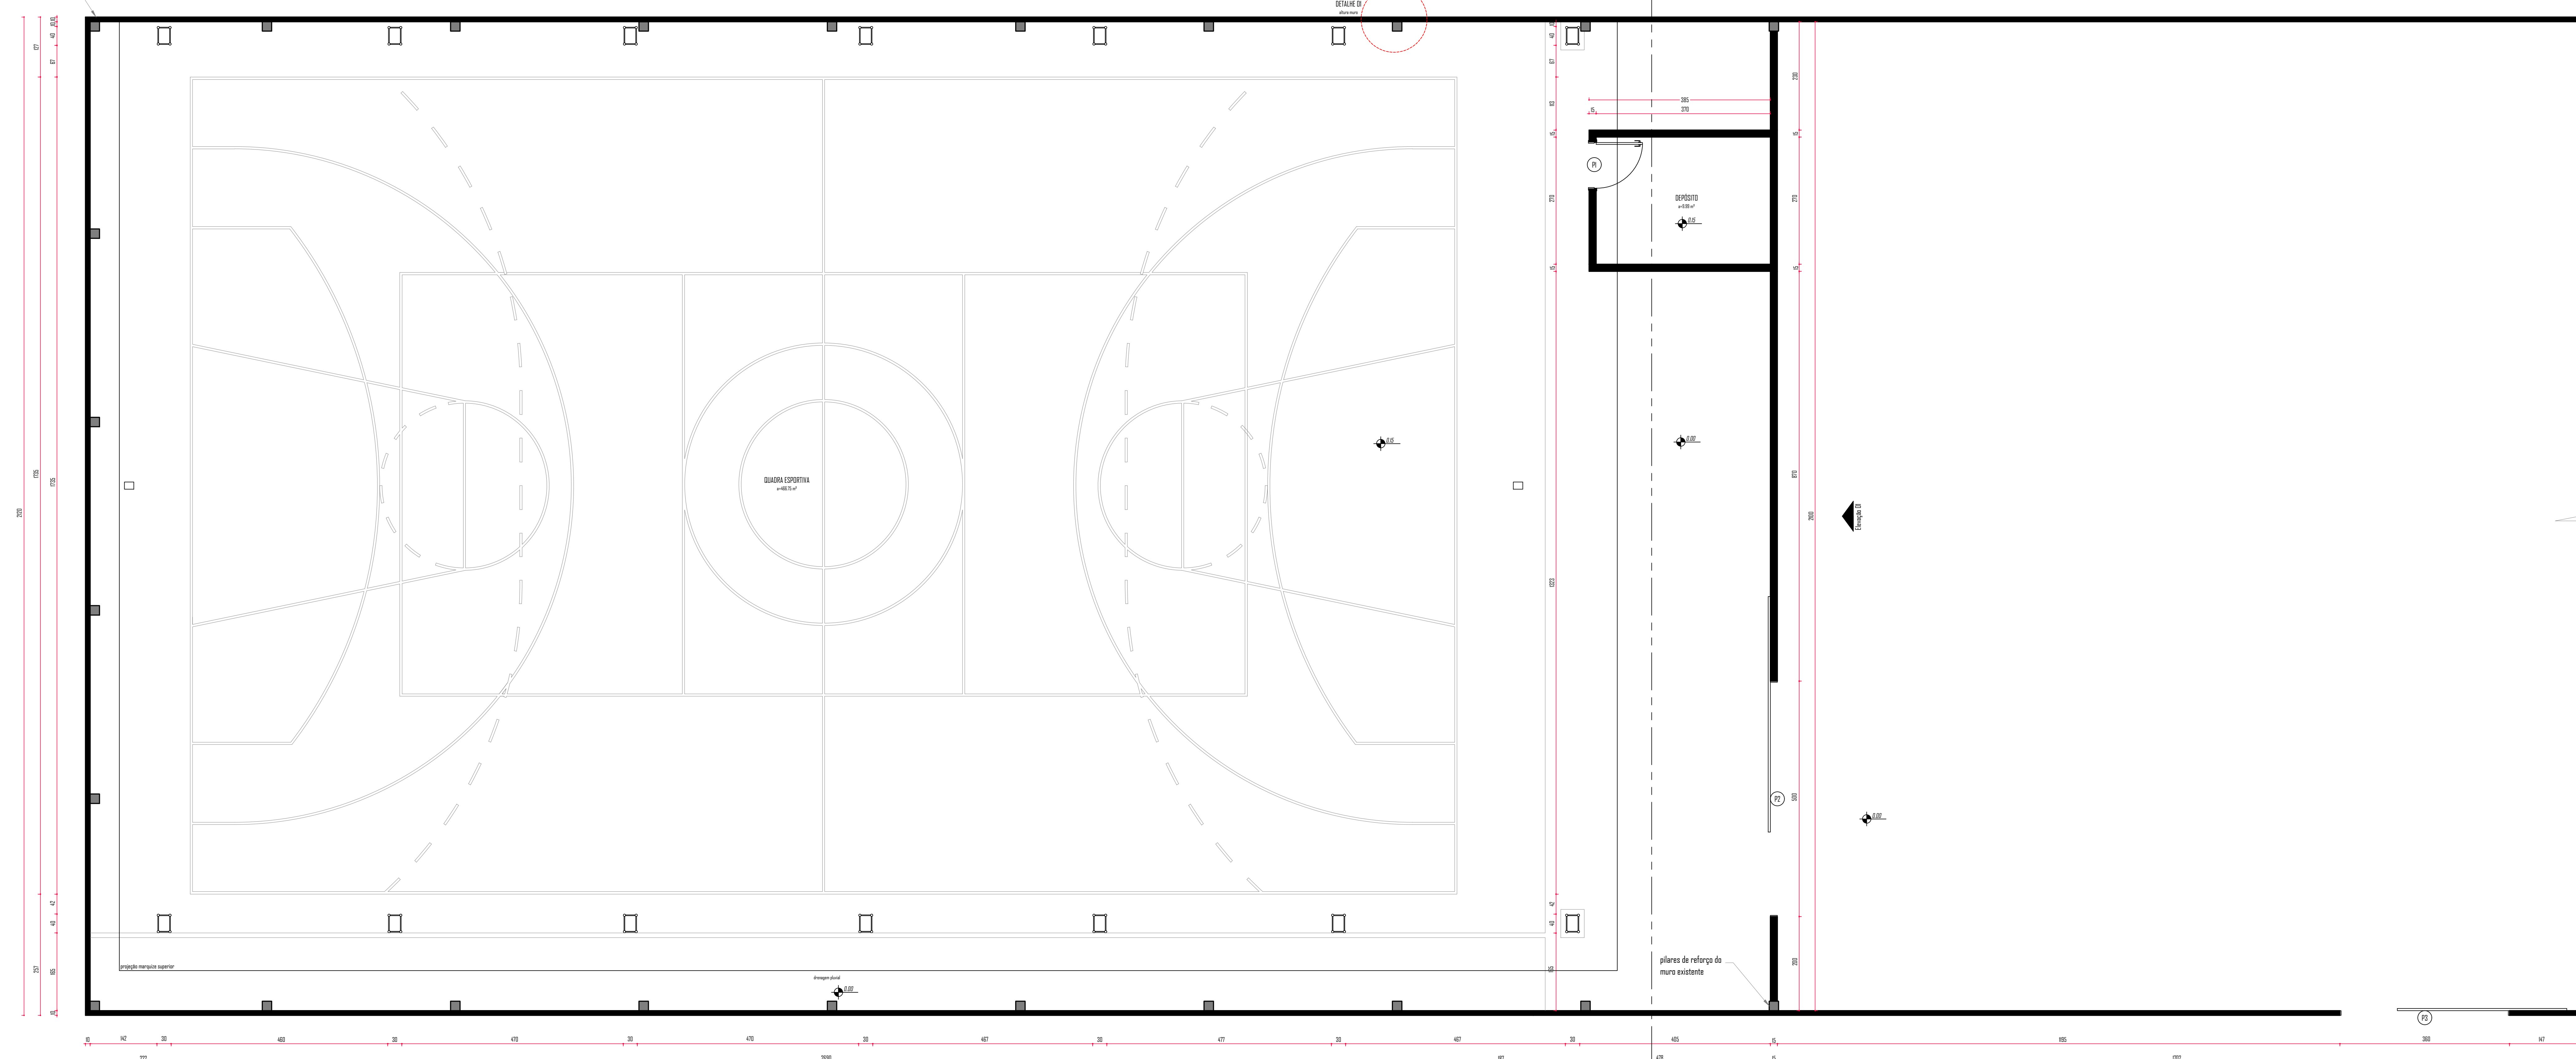

PLANTA BAIXA
 ÁREA: 593,54 m²
 1/50

TABELA DE ESQUADRIAS

QTD	DESCRIÇÃO	LARGURA	ALTURA	PROFUNDIDADE	MATERIAL	QTD
P1	Porta de abrir	100	210	-	Madeira Chapada	1
P2	Porta de correr	500	210	-	Alumínio	1
P3	Porta de correr	300	210	-	Alumínio	1



Aprovação/Prefeitura:

Av. Seta de Setembro, 50, Comercial C. Berri
 Sala 09 | Centro | Timbó | Santa Catarina
 +55 51 3333 1815 - +55 99214 4008
 studiohallarq@gmail.com
 www.hallarq.com

ESCOLAR - QUADRA POLIESPORTIVA
 Rua Nova Brasília, nº 40, Glória, Rodeio - SC

Autor do Projeto:
 ANDERSON HALLA
 Arquiteto e Urbanista - CAU nº 126063-7

Proprietário:
 ESCOLA MUNICIPAL NOVA BRASÍLIA

Área: 593,54 m²
 Escala: Indicada
 Revisão: 02
 Data: Julho 2021

Assinatura: _____
 Assinatura: _____

Francha: **A** 02/05

Obs: Direitos autorais conforme Lei nº 9.610 de 19/02/1998.
 Criado por HALLA ARQUITETURA E URBANISMO
 Endereço: Rua...
 Telefone: +55 51 3333 1815