


Obs: Direitos autorais conforme Lei nº 9.610 de 19/02/1998.
 Criado por HALLAR ARQUITETURA E URBANISMO
 Endereço: Hallar - Parque do Colômbio - CCS - nº 1760571

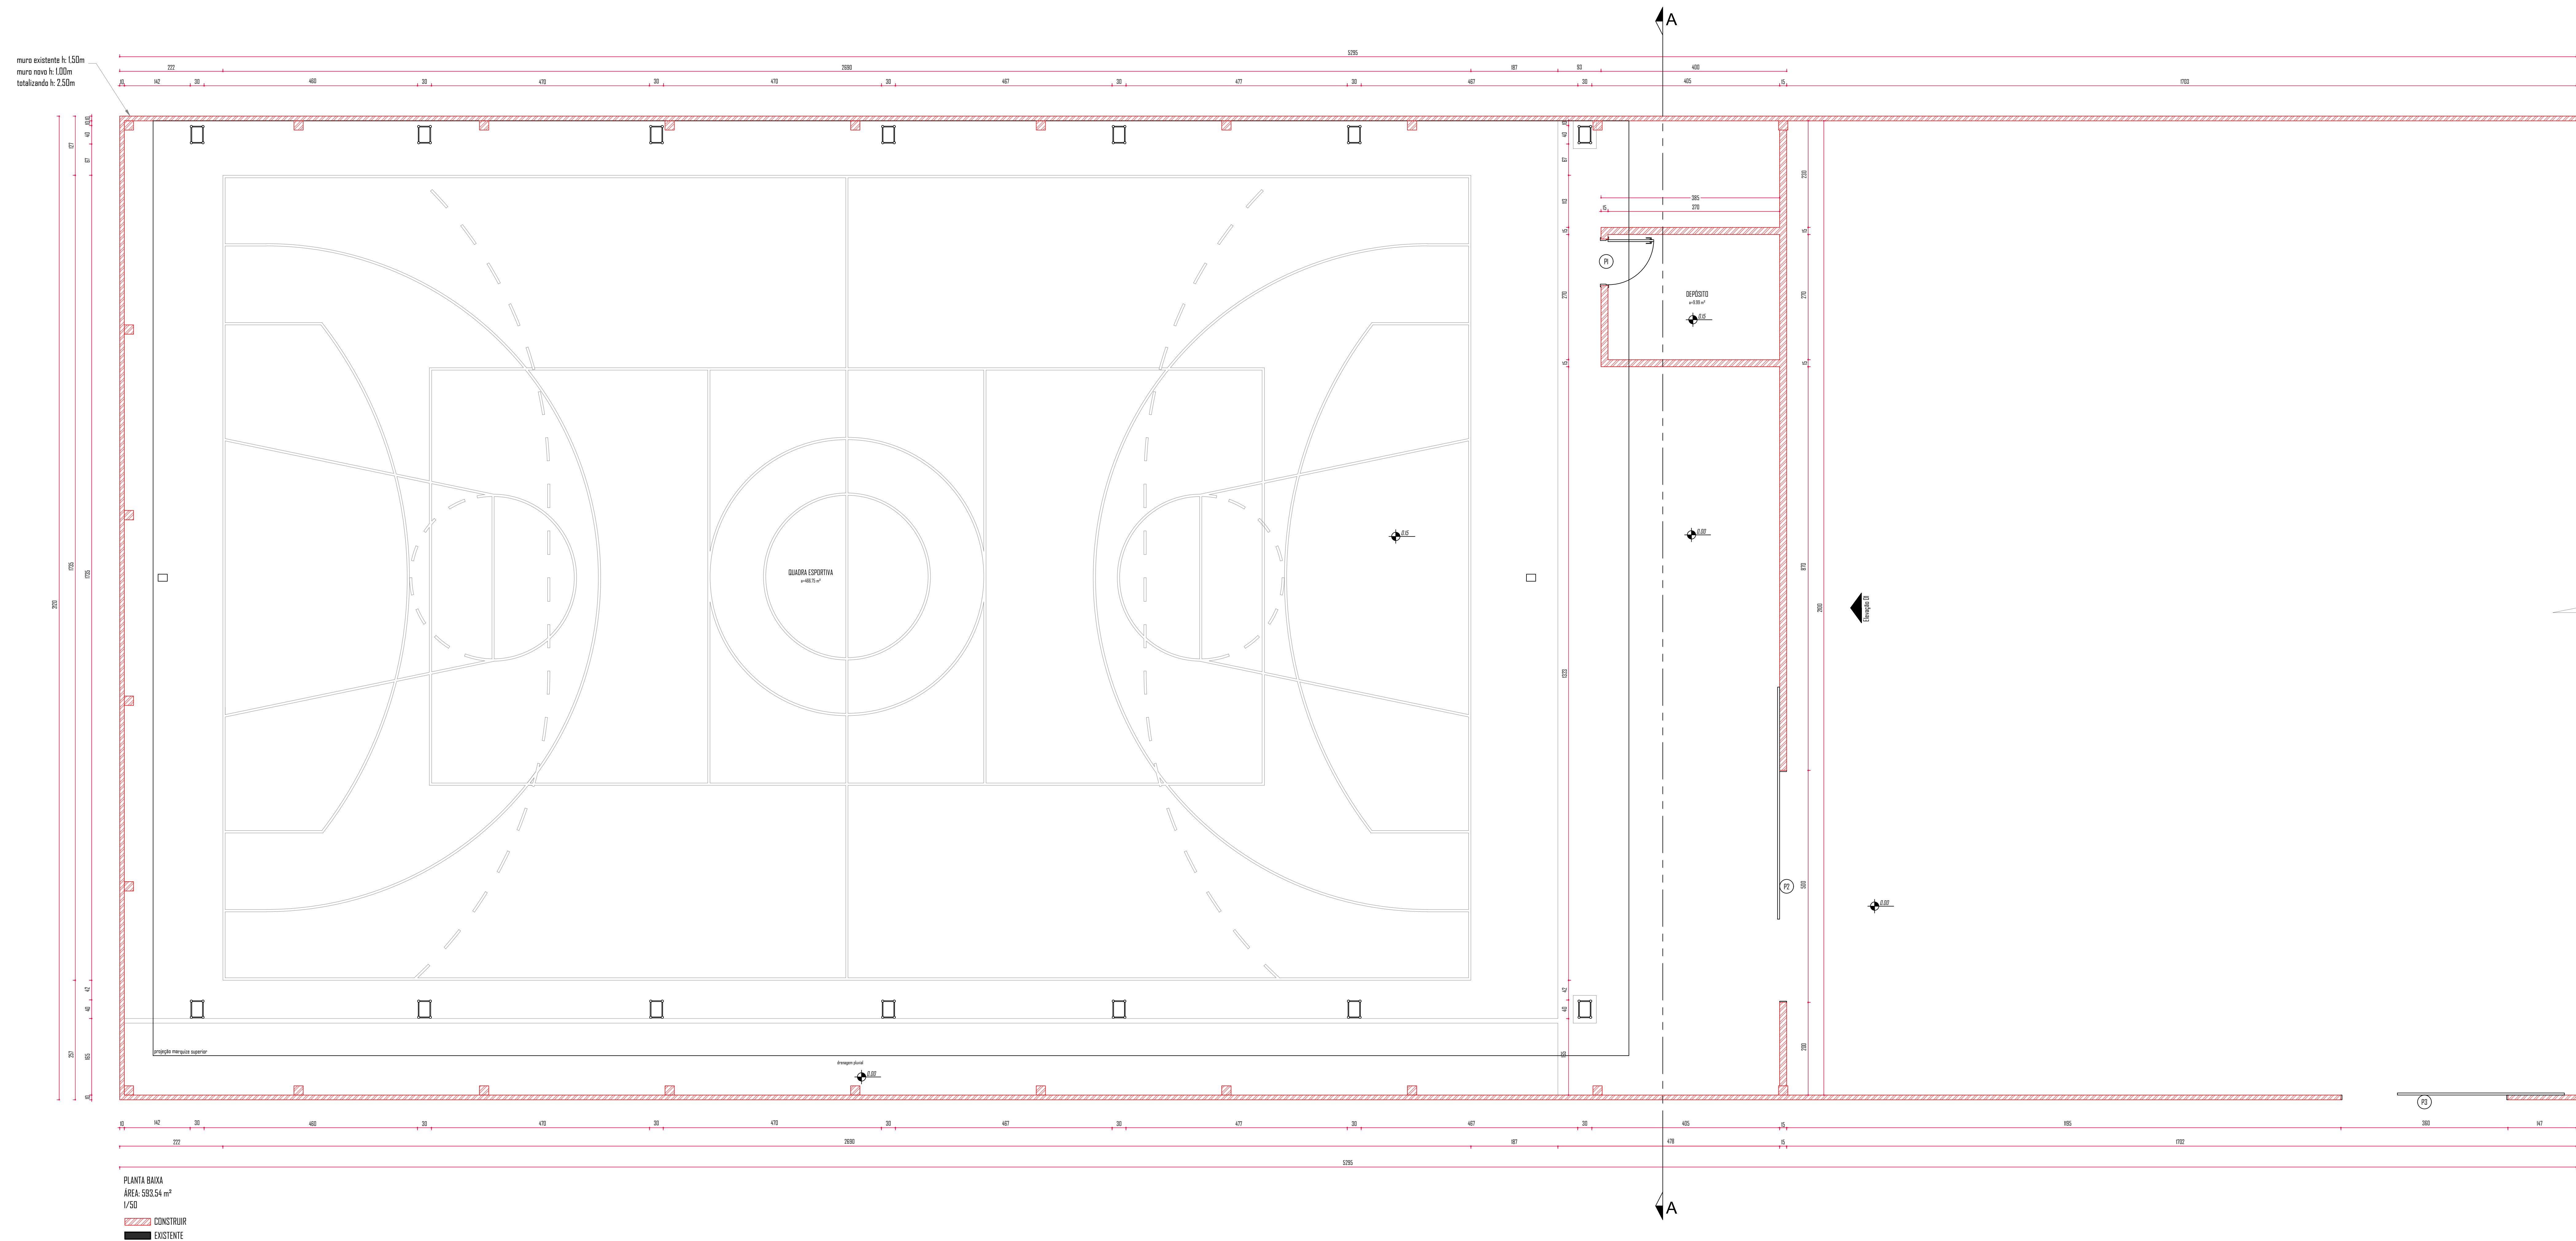

Aprovação/Prefeitura:

Avenida Sete de Setembro, 50, Comercial C, Berri
 Sala 09 | Centro | Timbó | Santa Catarina
 +55 51 3333 1815 - +55 99214 4008
 studiohallar@gmail.com
 www.hallarq.com

ESCOLAR - QUADRA POLIESPORTIVA
 Rua Nova Brasília, nº 40, Glória, Rodeio - SC

Autor do Projeto:
 ANDERSON HALLAR
 Arquiteto e Urbanista - CAU nº 126063-7

Proprietário:
 ESCOLA MUNICIPAL NOVA BRASÍLIA

Área: 593,54 m²
 Escala: Indicada
 Revisão: 02
 Data: Julho 2021

Especificação:
 PLANTA BAIXA CONSTRUIR E EXISTENTE

Projeto:
ARQUITETÔNICO

A