


NÃO É PERMITIDO ALTERAR OU MODIFICAR ESTE PROJETO SEM AUTORIZAÇÃO DO AUTOR. LET. DE REGULAMENTO DIREITO AUTORAL N.º 9.610/98.

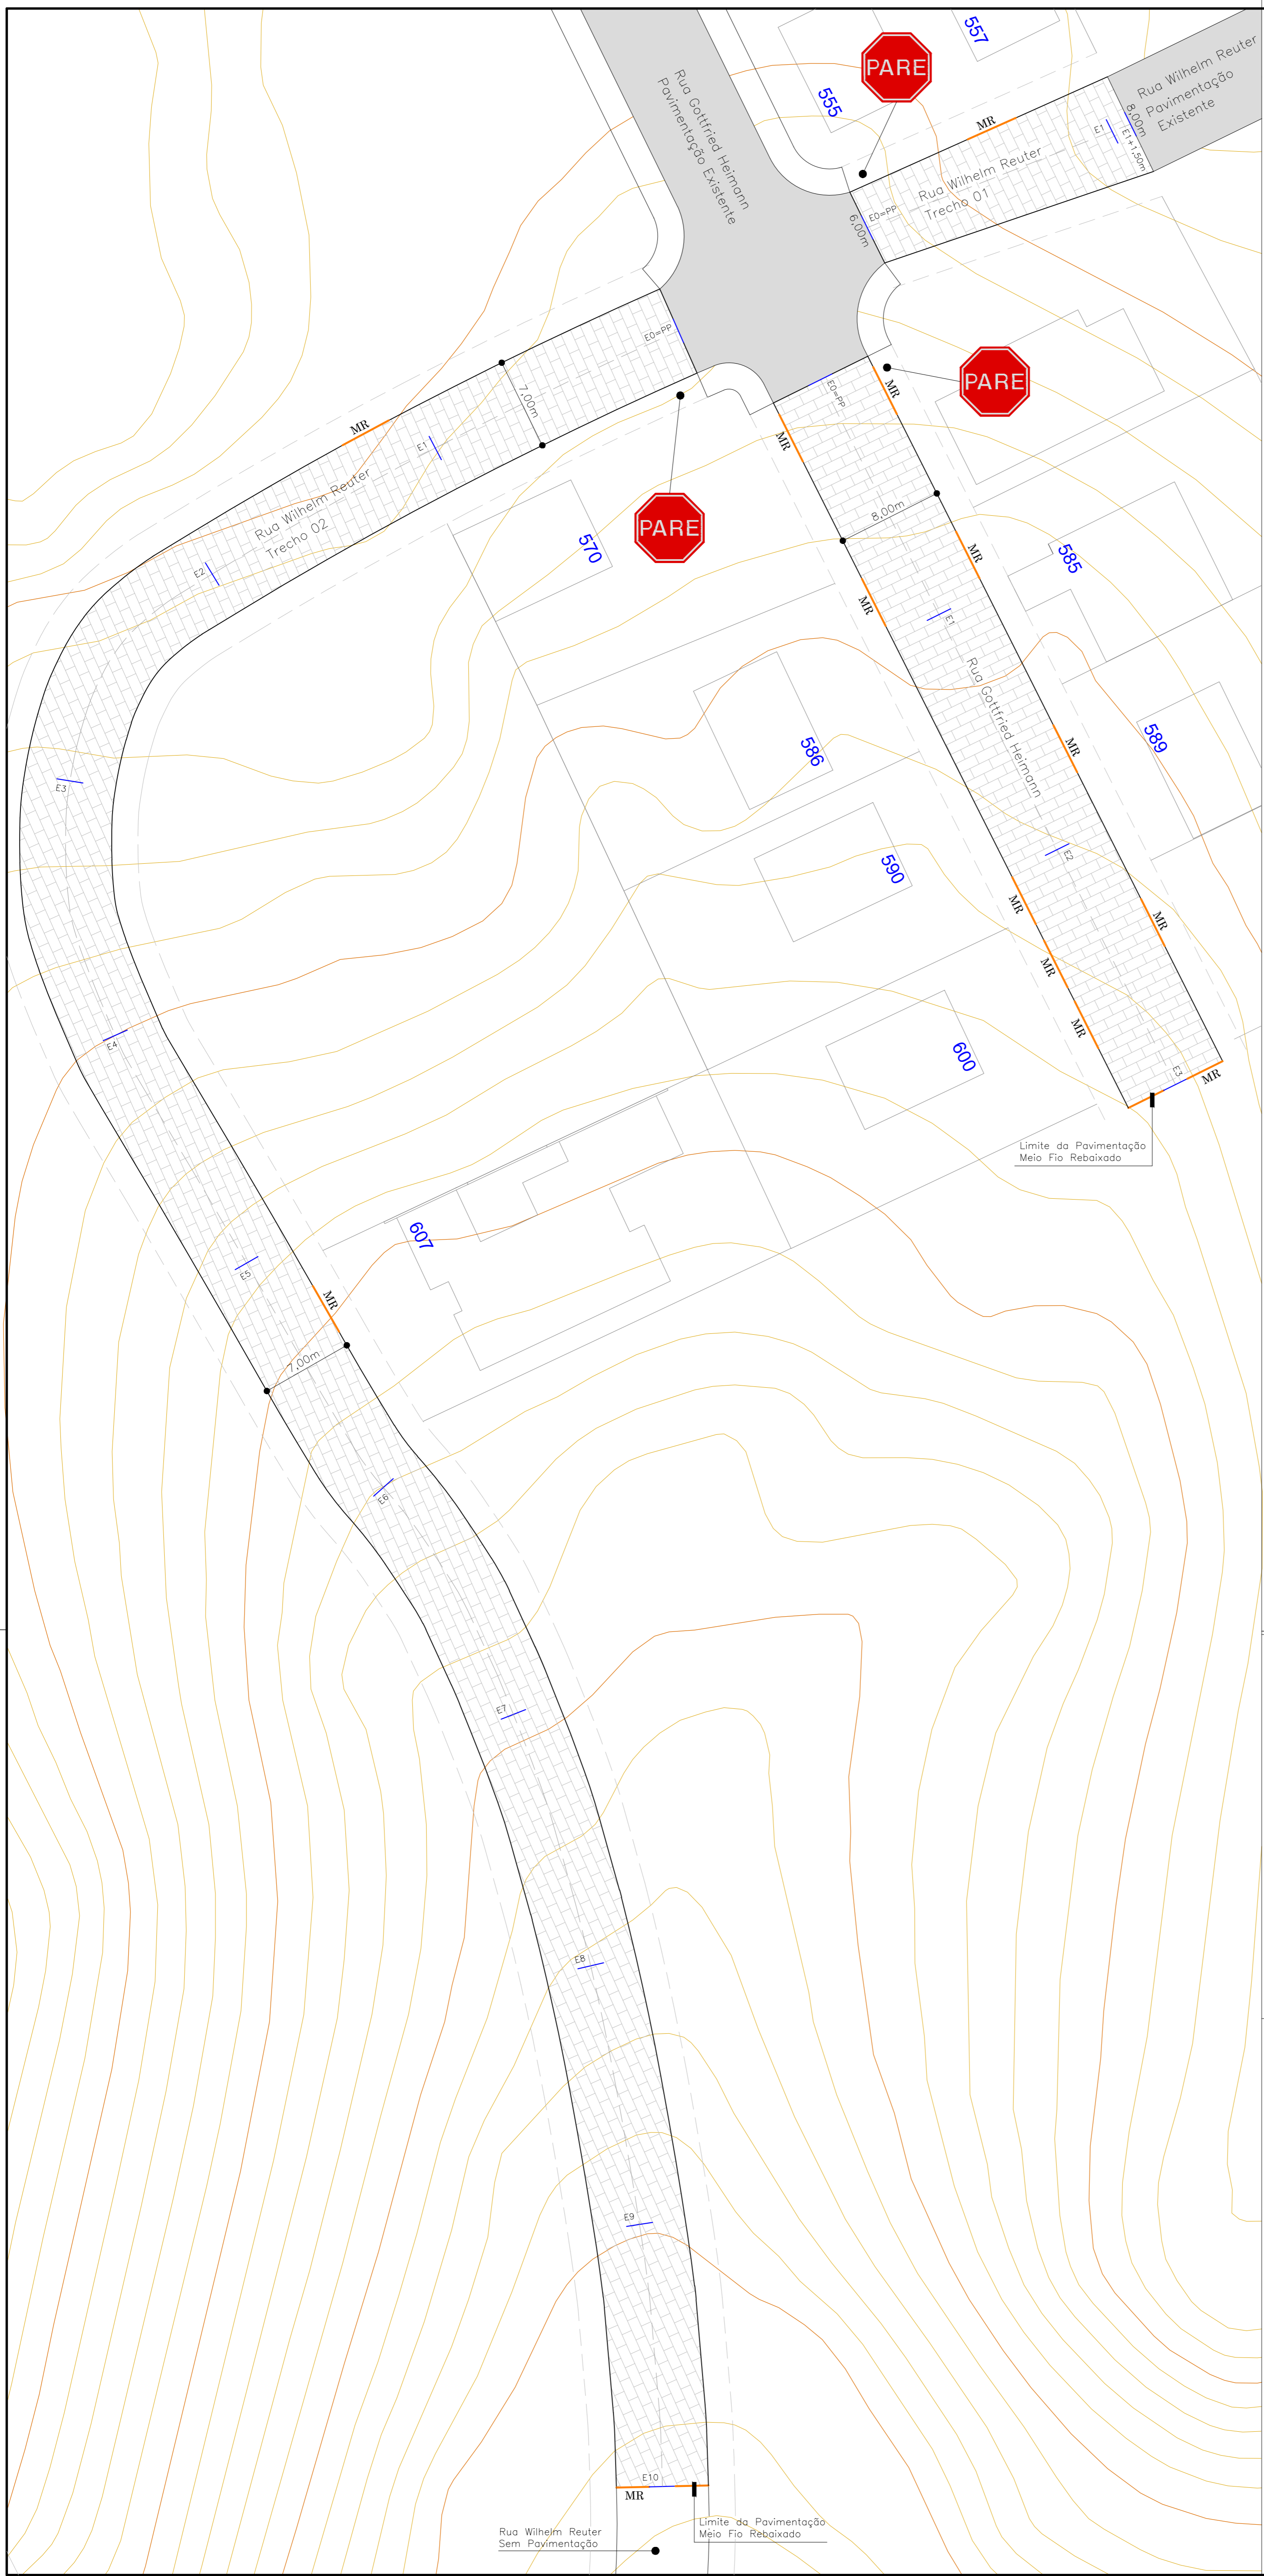

- LEGENDA**
- MEIO FIO DE CONCRETO
  - MR - MEIO FIO REBAIXADO
  - RES. EDIFICAÇÕES
  - PAVIMENTAÇÃO EM BLOCO DE CONCRETO

OBS:

PREFEITURA:	INSS
ASS. RESPONSÁVEL TÉCNICO	ASS. PROPRIETÁRIO (a)
FERRARI ARQUITETURA & ENGENHARIA LTDA - ME CNPJ: 26.722.864/0001-00	PREFEITURA MUNICIPAL DE RODEIO CNPJ: 83.102.814/0001-64

**Rua Gottfried Heimann  
Rua Arnoldo Albrecht**

PROJETO BÁSICO DE PAVIMENTAÇÃO EM BLOCOS INTERTRAVADOS DE CONCRETO	ESCALA 1/250
Rua Gottfried Heimann e Rua Arnoldo Albrecht Bairro Rodeio 12 - Rodeio/SC	DATA dezembro/2021
	ARQUIVO gottfried.DWG
	FOLHA



- PROJETO GEOMÉTRICO -  
- SINALIZAÇÃO -

**02**  
04

**PROJETO DE PAVIMENTAÇÃO**