

PERFIL LONGITUDINAL - EIXO DA RUA

- LEGENDA PERFIL**
- GREIDE DA PAVIMENTAÇÃO
 - GREIDE DA RUA EXISTENTE
 - CC CAIXA COLETORA
 - CP COTA DA PAVIMENTAÇÃO
 - CT COTA DO TERRENO
- LEGENDA**
- EIXO DA PISTA DE ROLAMENTO
 - CURVA DE NÍVEL
 - POSTE EXISTENTE
 - E15-- ESTACAS - A CADA 20,00 m
 - ACESSO VEICULOS - MEIO FIO REBAIXADO
 - MEIO FIO REBAIXADO PROJETADO
 - BORDO
 - GUIA DE CONTENÇÃO LATERAL
 - PISTA - PAVIMENTAÇÃO LAJOTAS DE CONCRETO

OBS. - HAVENDO DIVERGÊNCIA ENTRE COTA E ESCALA, PREVALECERÁ A COTA.
 - COTAS EM METROS.
 - QUALQUER ALTERAÇÃO NO PROJETO SOMENTE SERÁ PERMITIDA, SE AUTORIZADA POR ESCRITO PELO RESPONSÁVEL TÉCNICO, AUTOR DO PROJETO.

APROVAÇÃO

REVISÃO	DESCRIÇÃO	RESPONSÁVEL	DATA
00	EMIÇÃO INICIAL	SANDRO	16/05/22

PREFEITURA MUNICIPAL DE RODEIO DESCRIÇÃO PROJETO DE PAVIMENTAÇÃO EM BLOCOS INTERTRAVADOS DE CONCRETO ENDEREÇO RUA PAULO PEREIRA - TRECHO 01, BAIRRO RIO MORTO, RODEIO, SC.			
ASSILANTE	ESCALA	DATA	
- PROJETO GEOMÉTRICO	1 : 250	MAIO/2.022	
- PERFIL LONGITUDINAL-EIXO DA RUA	DESENHO	SANDRO	
ÁREA A PAVIMENTAR PISTA	EXTENSÃO	PROJETO	PMR-RPP-GEO
1.760,30 m ²	220,00 m	16/05/2022	
TRECHO	ESTACAS	FECHA	
TRECHO 01	E0+0,00 A E11	24/2022	
		GEOMÉTRICO/01/01	


PREZ. TEL.

Furlani 47 9 8851 1793
47 3306 1033

FURLANI PROJETOS DE ENGENHARIA LTDA
CREA/SC 180.138-9

PROPRIETÁRIO

PREFEITURA MUNICIPAL DE RODEIO
CNPJ 83.102.814/2001-84

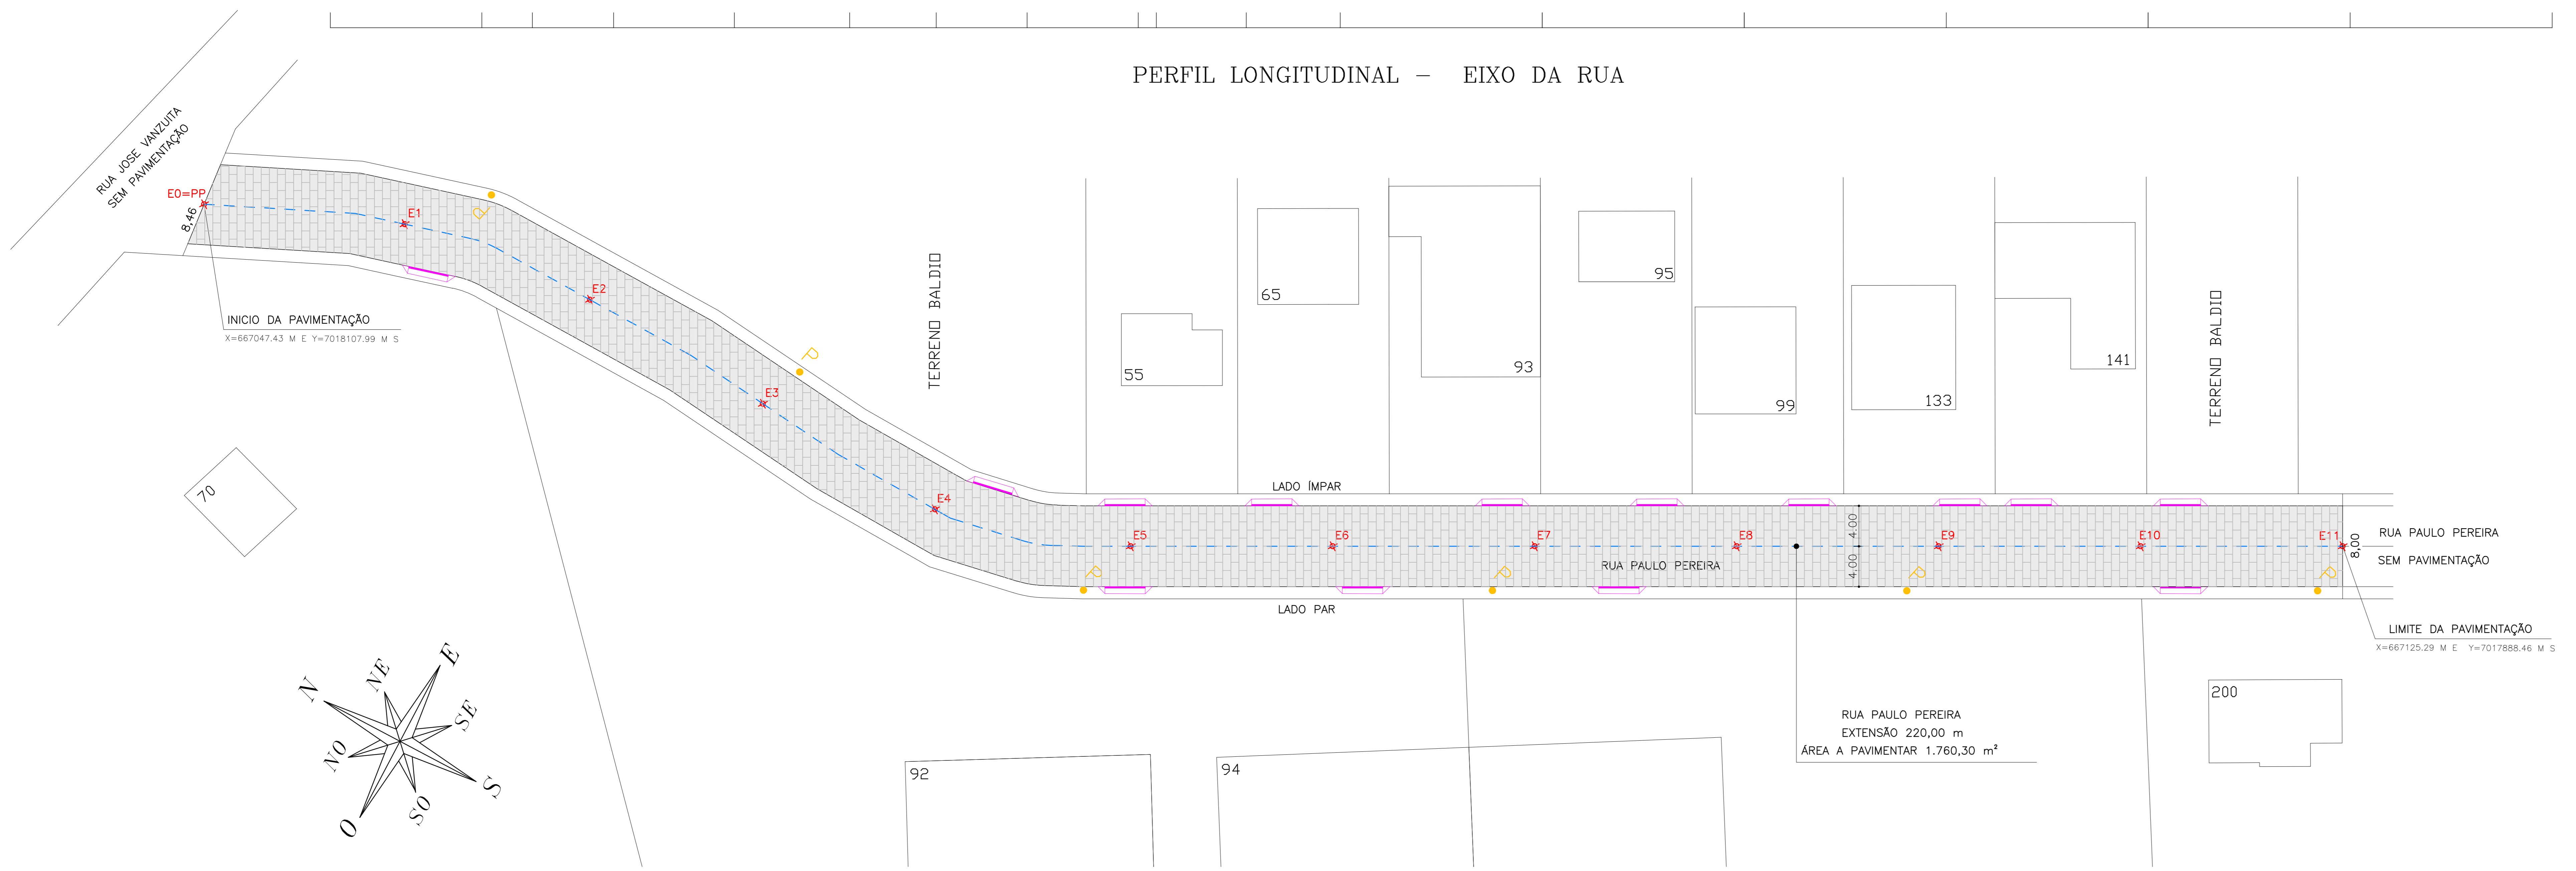

PROJETO GEOMÉTRICO