


## PROJETO DE SINALIZAÇÃO

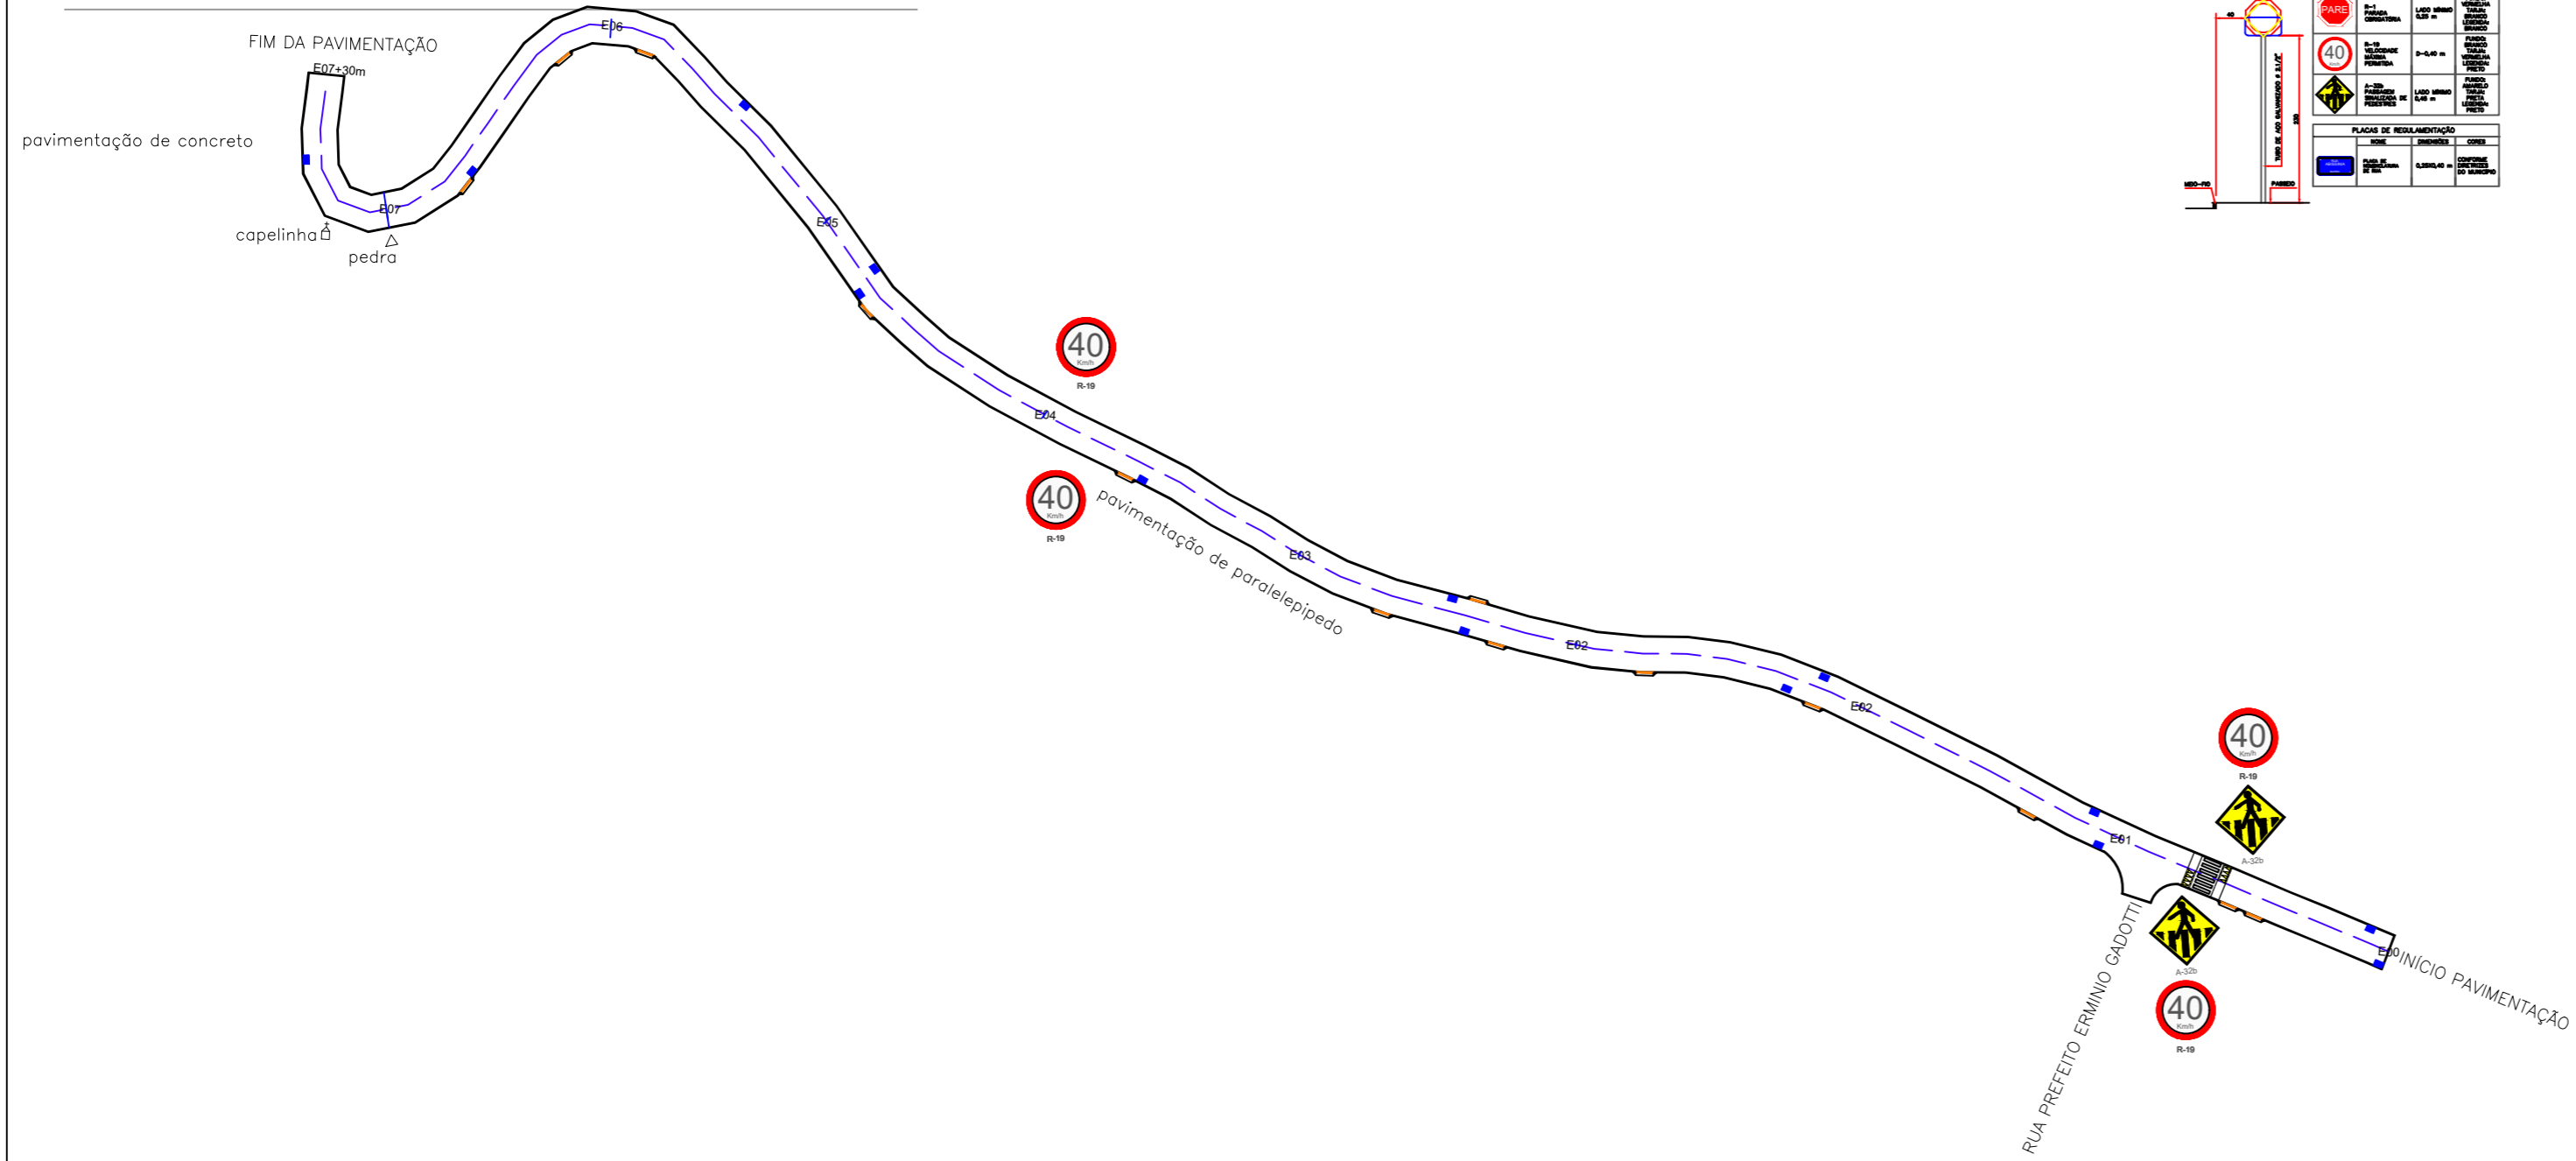

PLACAS DE REGULAMENTAÇÃO	
TIPO	IDENTIFICAÇÃO

PLACAS DE REGULAMENTAÇÃO	
TIPO	IDENTIFICAÇÃO

### OBS:

- LEGENDA
- BORDO
  - GUIA DE CONTENÇÃO LATERAL PROJETADA
  - MEDO-FIO PROJETADO
  - MEDO-FIO REBAIXADO PROJETADO
  - MURO
  - PODE DE ILUMINAÇÃO
  - PISTA - REVESTIMENTO EM LAJOTA PROJETADO
  - PISTA - REVESTIMENTO EM LAJOTA EXISTENTE
  - PARSELO - REVESTIMENTO EM PAVIMENTO PROJETADO
  - PARSELO - REVESTIMENTO EM PAVIMENTO EXISTENTE
  - EDIFICAÇÕES
  - PLACAS DE REGULAMENTAÇÃO

PREFEITURA:		INSS	
ASS. RESPONSÁVEL TÉCNICO  Jonas Ludovico Zermiani CPF: 043.710.999-20 CREA-SC 126070-4		ASS. PROPRIETÁRIO (a)  Prefeitura Municipal de Rodeio CNPJ: 83.102.814/0001-64	
<b>RUA ABISSINIA</b>			
PROJETO BÁSICO DE PAVIMENTAÇÃO COM PARALELEPÍPEDO E CONCRETO		ESCALA	1/1000
Rua Abissinia Bairro: Abissinia, Rodeio-SC		DATA	Ago/2022
- SINALIZAÇÃO VERTICAL		ARQUIVO	
		FOLHA	05 05
		PROJETO	

PROJETO DE PAVIMENTAÇÃO