


PERFIL LONGITUDINAL - EIXO DA RUA

- LEGENDA PERFIL**
- GREIDE DA PAVIMENTAÇÃO
  - GREIDE DA RUA EXISTENTE
  - CC CAIXA COLETORA
  - CP COTA DA PAVIMENTAÇÃO
  - CT COTA DO TERRENO
- LEGENDA**
- EIXO DA PISTA DE ROLAMENTO
  - CURVA DE NÍVEL
  - P POSTE EXISTENTE
  - E15 ESTACAS - A CADA 20,00 m
  - ACESSO VEÍCULOS - MEIO FIO REBAIXADO
  - MEIO FIO REBAIXADO PROJETADO
  - BORDO
  - GUIA DE CONTENÇÃO LATERAL
  - PISTA - PAVIMENTAÇÃO BLOCOS INTERTRAVADOS

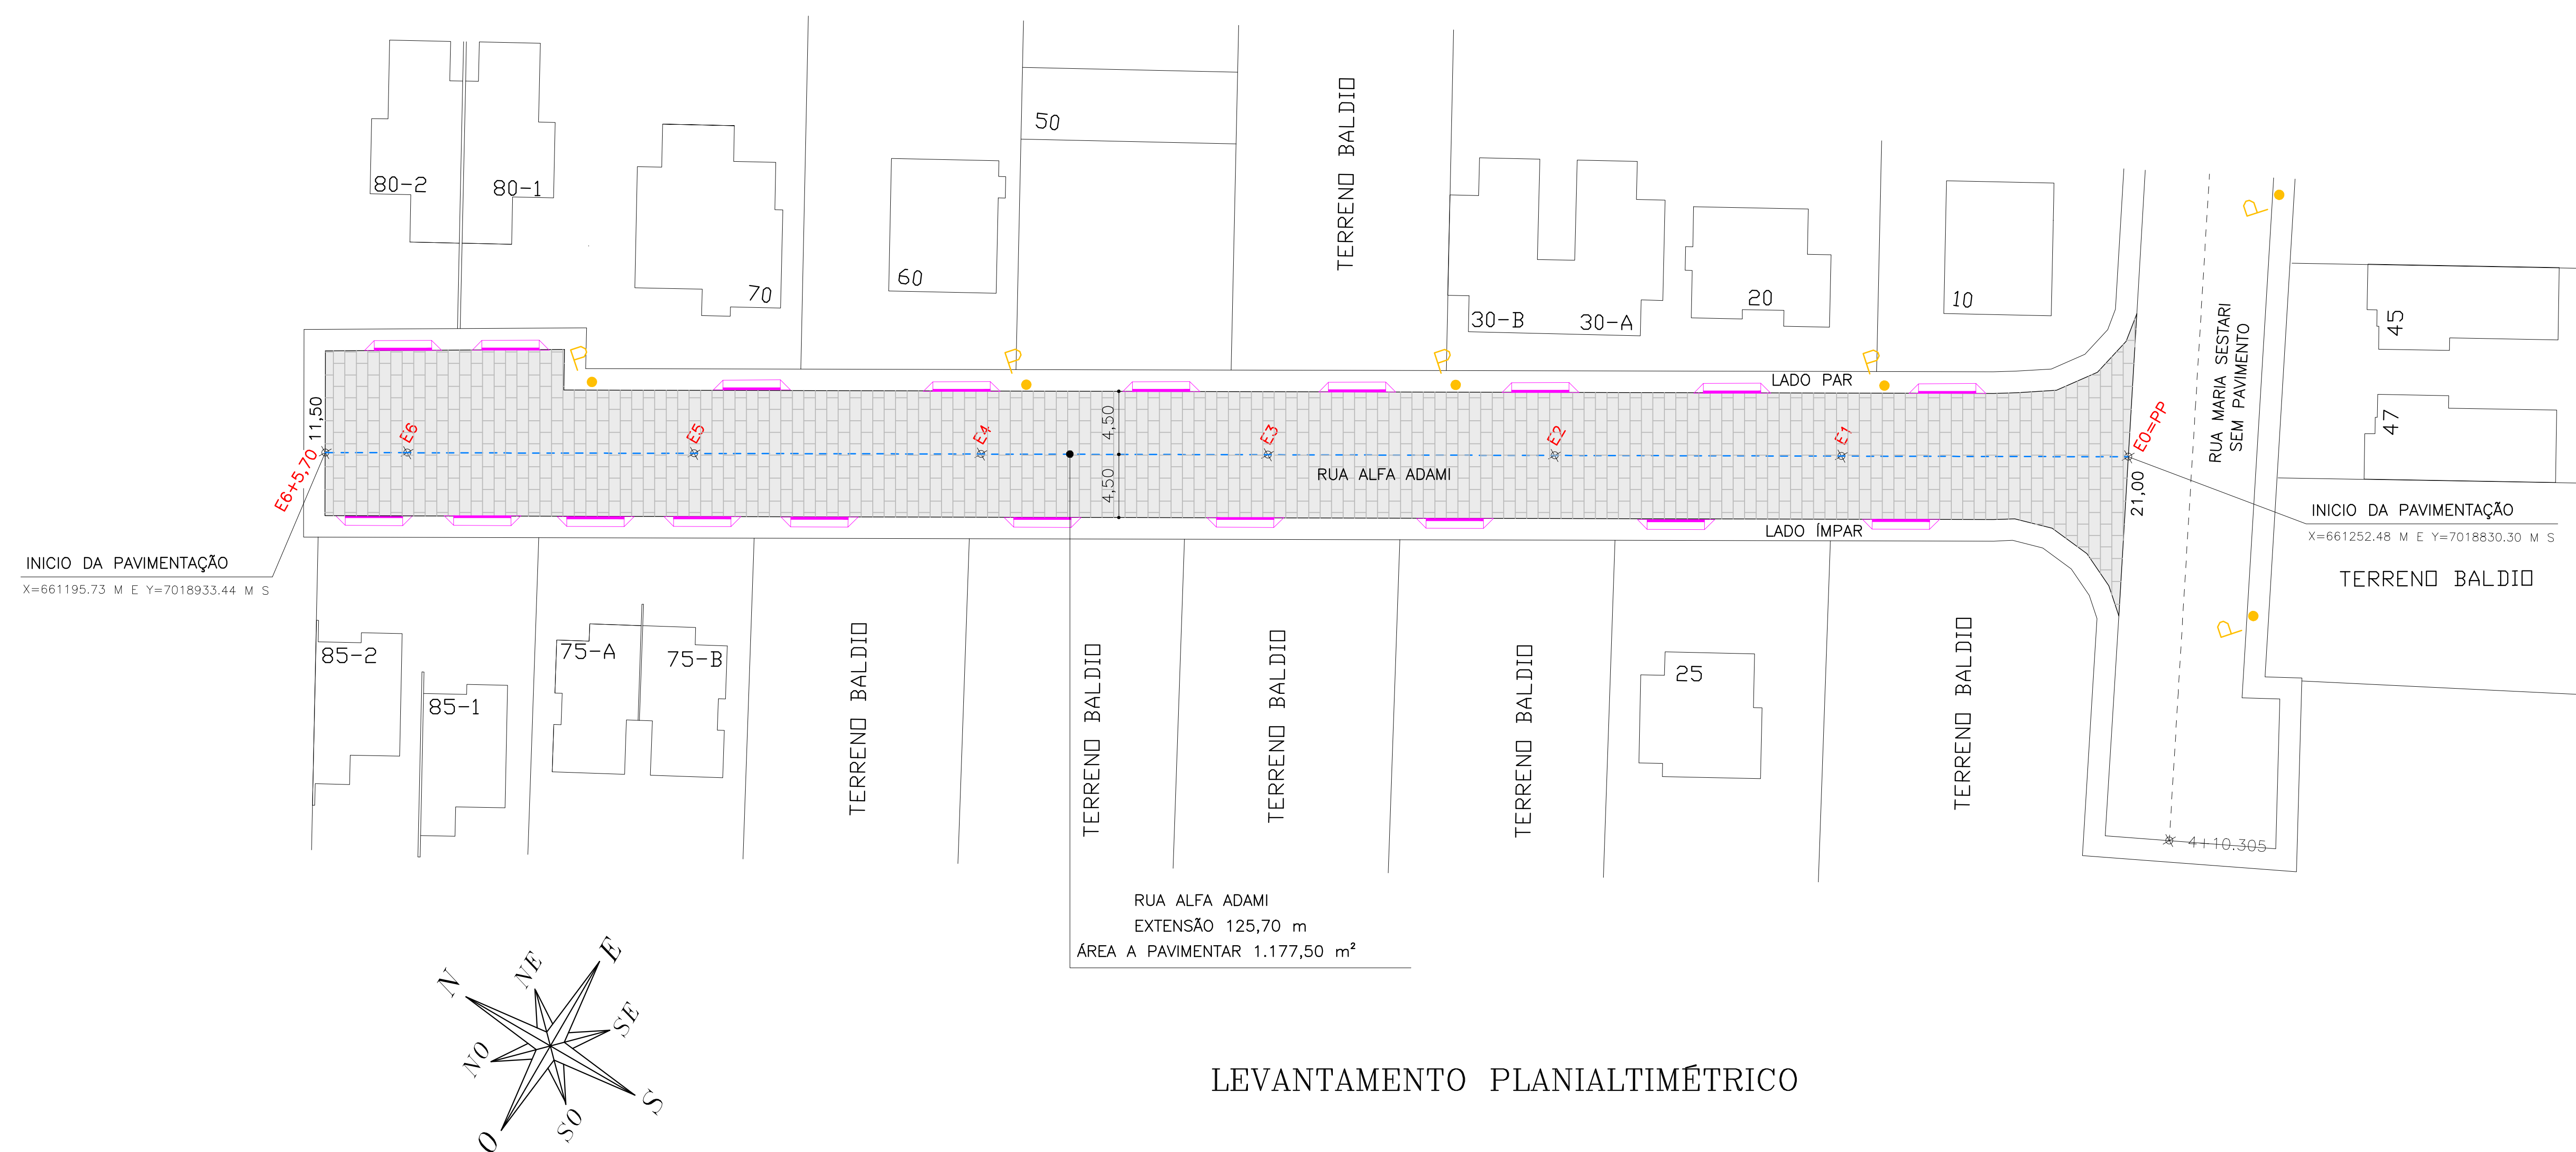

LEVANTAMENTO PLANIALTIMÉTRICO

**OBS.** - HAVENDO DIVERGÊNCIA ENTRE COTA E ESCALA, PREVALECERÁ A COTA.  
 - COTAS EM METROS.  
 - QUALQUER ALTERAÇÃO NO PROJETO SOMENTE SERÁ PERMITIDA, SE AUTORIZADA POR ESCRITO PELO RESPONSÁVEL TÉCNICO, AUTOR DO PROJETO.

**APROVAÇÃO**

REVISÃO	DESCRIÇÃO	RESPONSÁVEL	DATA
00	EMIÇÃO INICIAL	SANDRO	15/08/22

PROPRIETÁRIO  
**PREFEITURA MUNICIPAL DE RODEIO**

DESCRIÇÃO  
**PROJETO DE PAVIMENTAÇÃO EM BLOCOS INTERTRAVADOS DE CONCRETO**

ENDEREÇO  
**RUA ALFA ADAMI, BAIRRO NOVA BRASÍLIA, RODEIO, SC.**

ASSUNTO  
**- PROJETO GEOMÉTRICO**  
**- PERFIL LONGITUDINAL-EIXO DA RUA**

ESCALA  
**1 : 250**

DATA  
**AGO./2.022**

DESENHO  
**SANDRO**

ARQUIVO  
**PMR-RAA-GEO**

ÁREA A PAVIMENTAR RUA  
**1.177,50 m²**

EXTENSÃO  
**125,70 m**

ESTACAS  
**E0+0,00 A E6+5,70m**

FOLHA  
**GEOMÉTRICO/01/01**



47 9 8851 1793  
 47 3306 1033  
 Rua Roldão de São Brás, 100  
 sala 01, Centro, Rodeio.

FURLANI PROJETOS DE ENGENHARIA LTDA  
 OEA/SC 180.138-5  
 PROPRIETÁRIO  
 PREFEITURA MUNICIPAL DE RODEIO  
 CNPJ 83.102.814/0001-64