
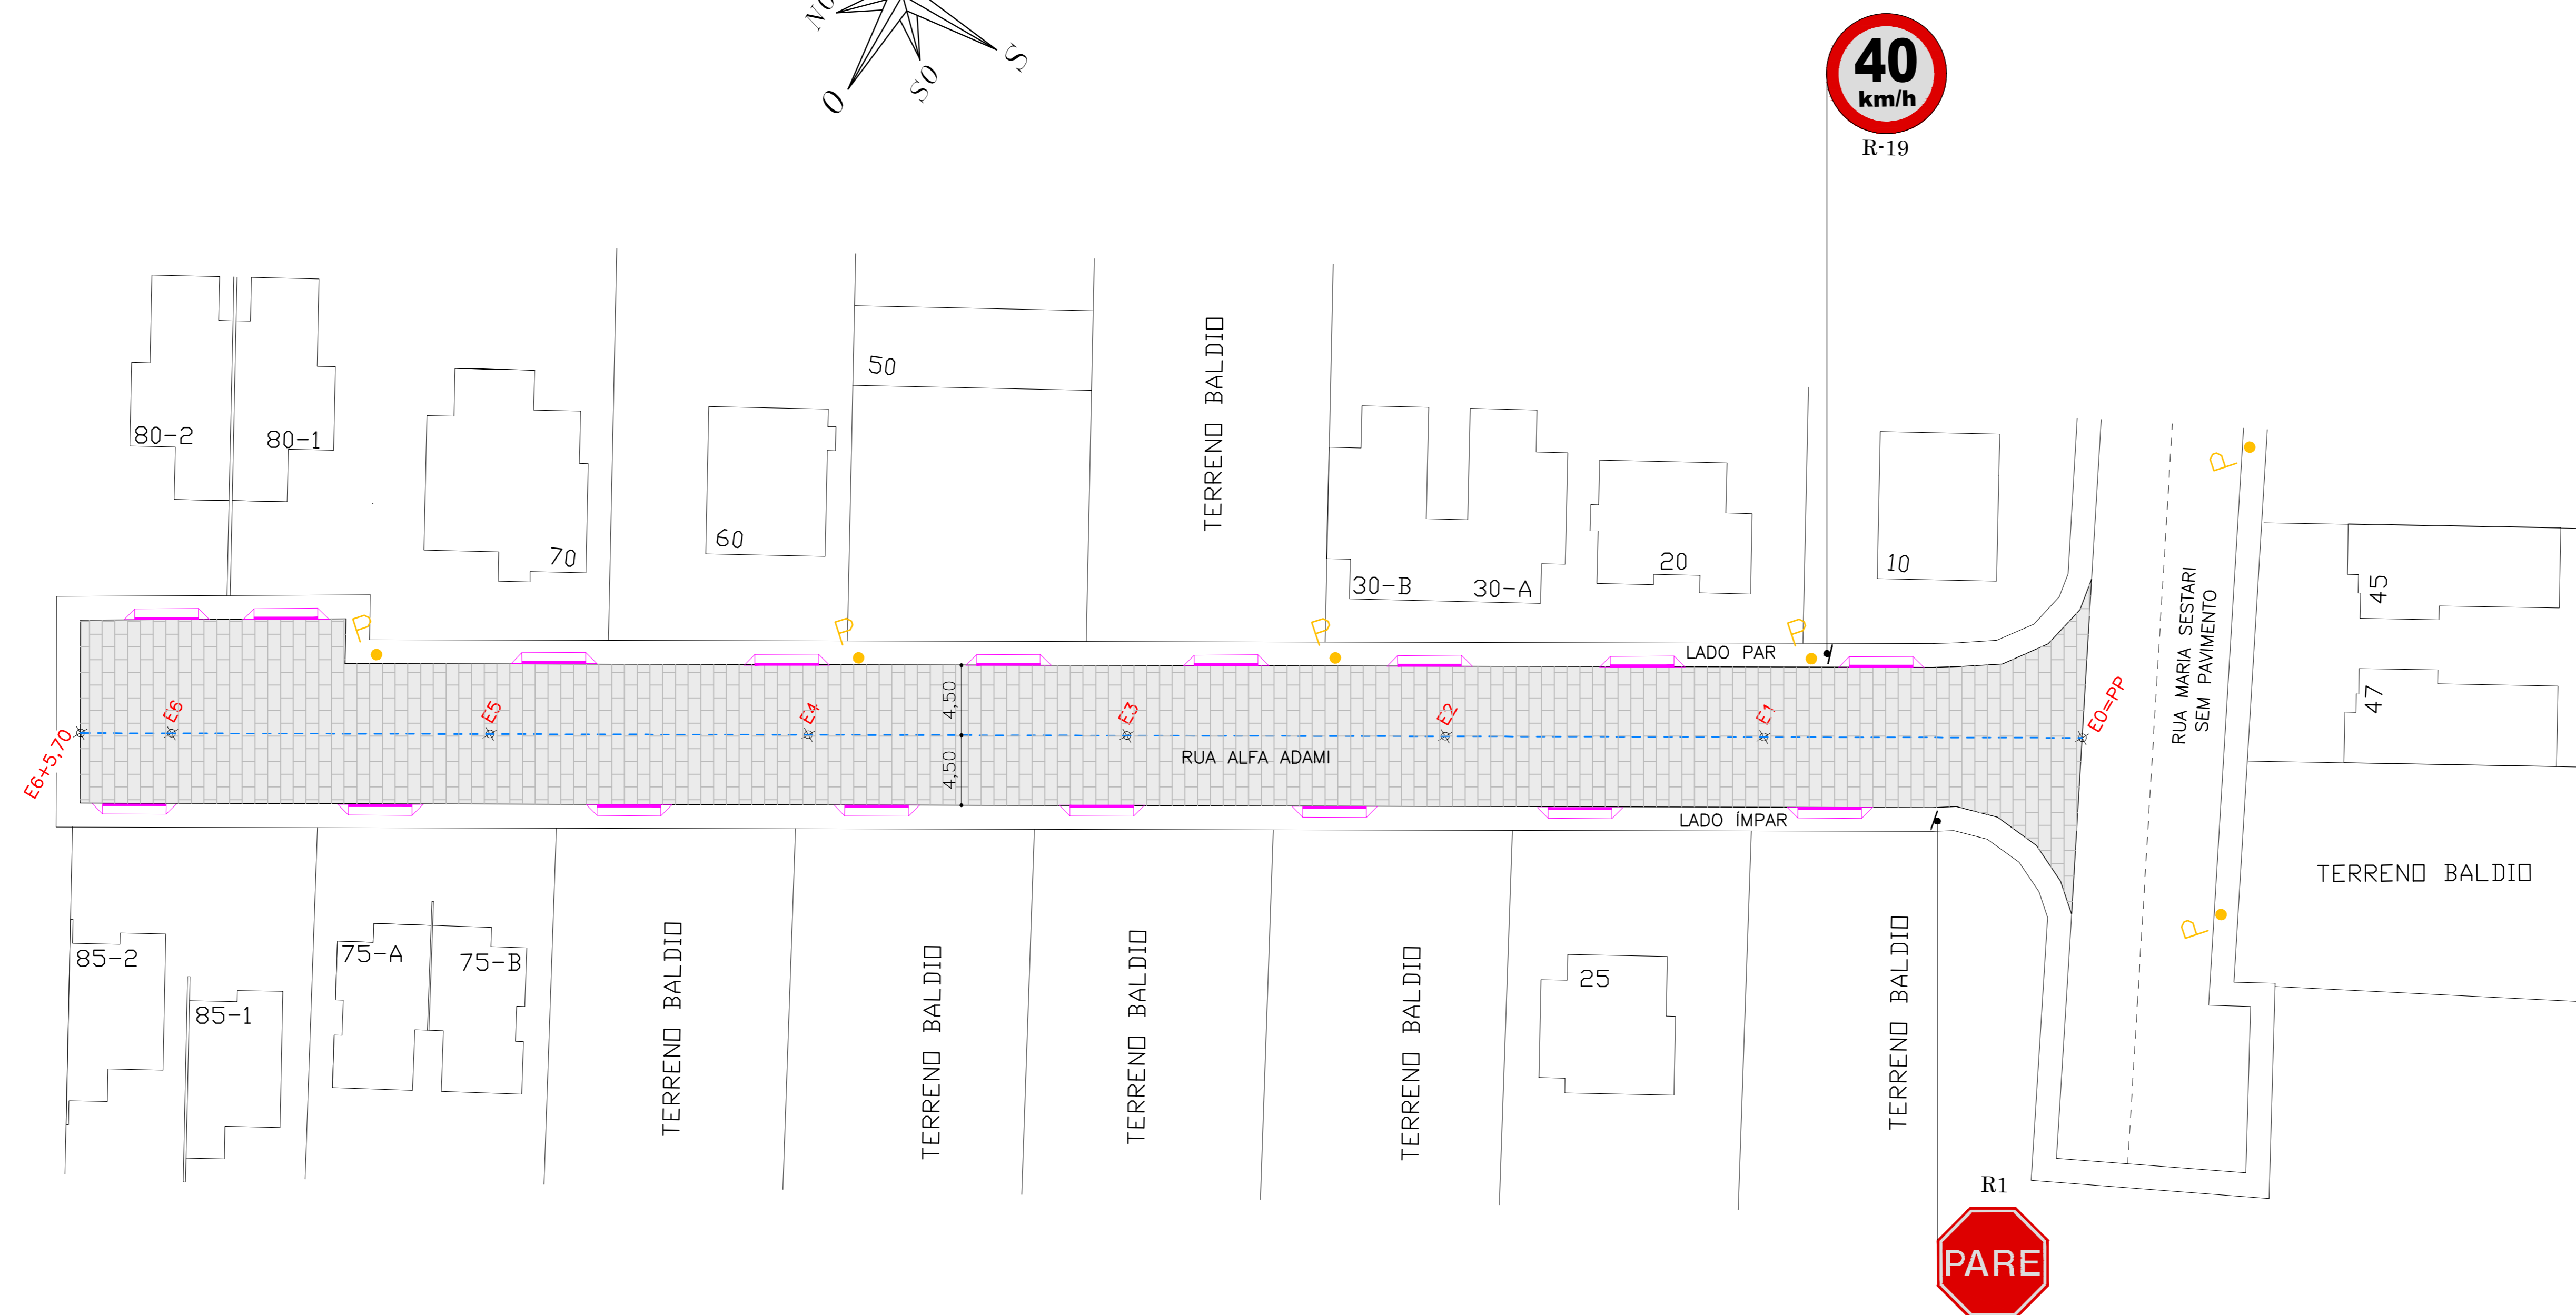


PLACAS DE REGULAMENTAÇÃO			
	NOME	DIMENSÕES	CORES
	R-1 PARADA OBRIGATORIA	LADO 0,25 m	FUNDO: VERMELHA TARJA: BRANCO LEGENDA: BRANCO
	R-19 VELOCIDADE MÁXIMA PERMITIDA	D-0,40 m	FUNDO: BRANCO TARJA: VERMELHA LEGENDA: PRETO

QUANTITATIVOS DE MATERIAIS		
DESCRIÇÃO	QUANT.	UNID.
ESCAVAÇÃO MANUAL	0,03	m3
CONCRETO Fck 15 MPa	0,03	m3
TUBO DE AÇO GALVANIZADO Ø 2.112"	1,00	und

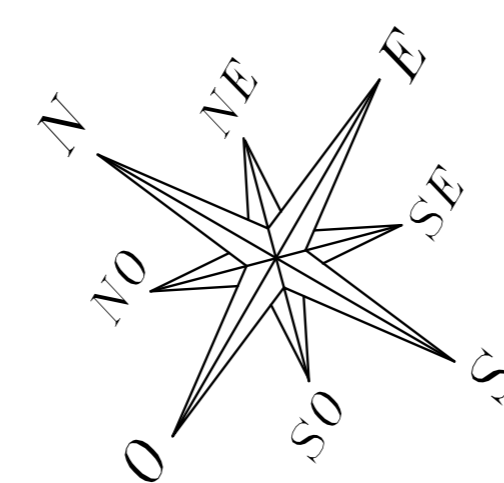

PROJETO DE SINALIZAÇÃO VIÁRIA

- LEGENDA
- EIXO DA PISTA DE ROLAMENTO
 - CURVA DE NÍVEL
 - POSTE EXISTENTE
 - ESTACAS - A CADA 20,00 m
 - ACESSO VEÍCULOS - MEIO FIO REBAIXADO
 - MEIO FIO REBAIXADO PROJETADO
 - BORDO
 - MURO
 - CERCADO
 - GUIA DE CONTENÇÃO LATERAL
 - PISTA - PAVIMENTAÇÃO BLOCOS INTERTRAVADOS

OBS. - HAVENDO DIVERGÊNCIA ENTRE COTA E ESCALA, PREVALECERÁ A COTA.
 - COTAS EM METROS.
 - QUALQUER ALTERAÇÃO NO PROJETO SOMENTE SERÁ PERMITIDA, SE AUTORIZADA POR ESCRITO PELO RESPONSÁVEL TÉCNICO, AUTOR DO PROJETO.

APROVAÇÃO

REVISÃO	DESCRIÇÃO	RESPONSÁVEL	DATA
00	EMIÇÃO INICIAL	SANDRO	15/08/22

PROPRIETÁRIO:
PREFEITURA MUNICIPAL DE RODEIO

DESCRIÇÃO:
PROJETO DE PAVIMENTAÇÃO EM BLOCOS INTERTRAVADOS DE CONCRETO

ENDEREÇO:
RUA ALFA ADAMI, BAIRRO NOVA BRASÍLIA, RODEIO, SC.

ASSUNTO: ESCALA: DATA
- PROJETO DE SINALIZAÇÃO VIÁRIA 1 : 250 AGO./2.022

DESENHO: SANDRO

ARQUIVO: PMR-RAA-SIN

ÁREA A PAVIMENTAR RSTA: EXTENSÃO:
 1.177,50 m² 125,70 m

NO PROJ.: 54/2022

ESTACAS: E0+0,00 A E6+5,70m

FOLHA: SINALIZAÇÃO/01/01

RES. TEL:
 Furlani PROJETOS DE ENGENHARIA LTDA
 CREA/SC 180.138-5
 Rua Bordo do Rio-Rodoviário, 1600
 88101-000, Rodeio, SC

PROPRIETÁRIO:
 PREFEITURA MUNICIPAL DE RODEIO
 CNPJ: 83.102.814/0001-84