


PERFIL LONGITUDINAL – EIXO DA RUA

- LEGENDA PERFIL**
- GREIDE DA PAVIMENTAÇÃO
  - GREIDE DA RUA EXISTENTE
  - CC CAIXA COLETORA
  - CP COTA DA PAVIMENTAÇÃO
  - CT COTA DO TERRENO
- LEGENDA**
- EIXO DA PISTA DE ROLAMENTO
  - CURVA DE NIVEL
  - P POSTE EXISTENTE
  - ♦ E15 – ESTACAS – A CADA 20,00 m
  - ACESSO VEICULOS – MEIO FIO REBAIXADO
  - MEIO FIO REBAIXADO PROJETADO
  - BORDO
  - GUIA DE CONTENÇÃO LATERAL
  - PISTA – PAVIMENTAÇÃO BLOCOS DE CONCRETO

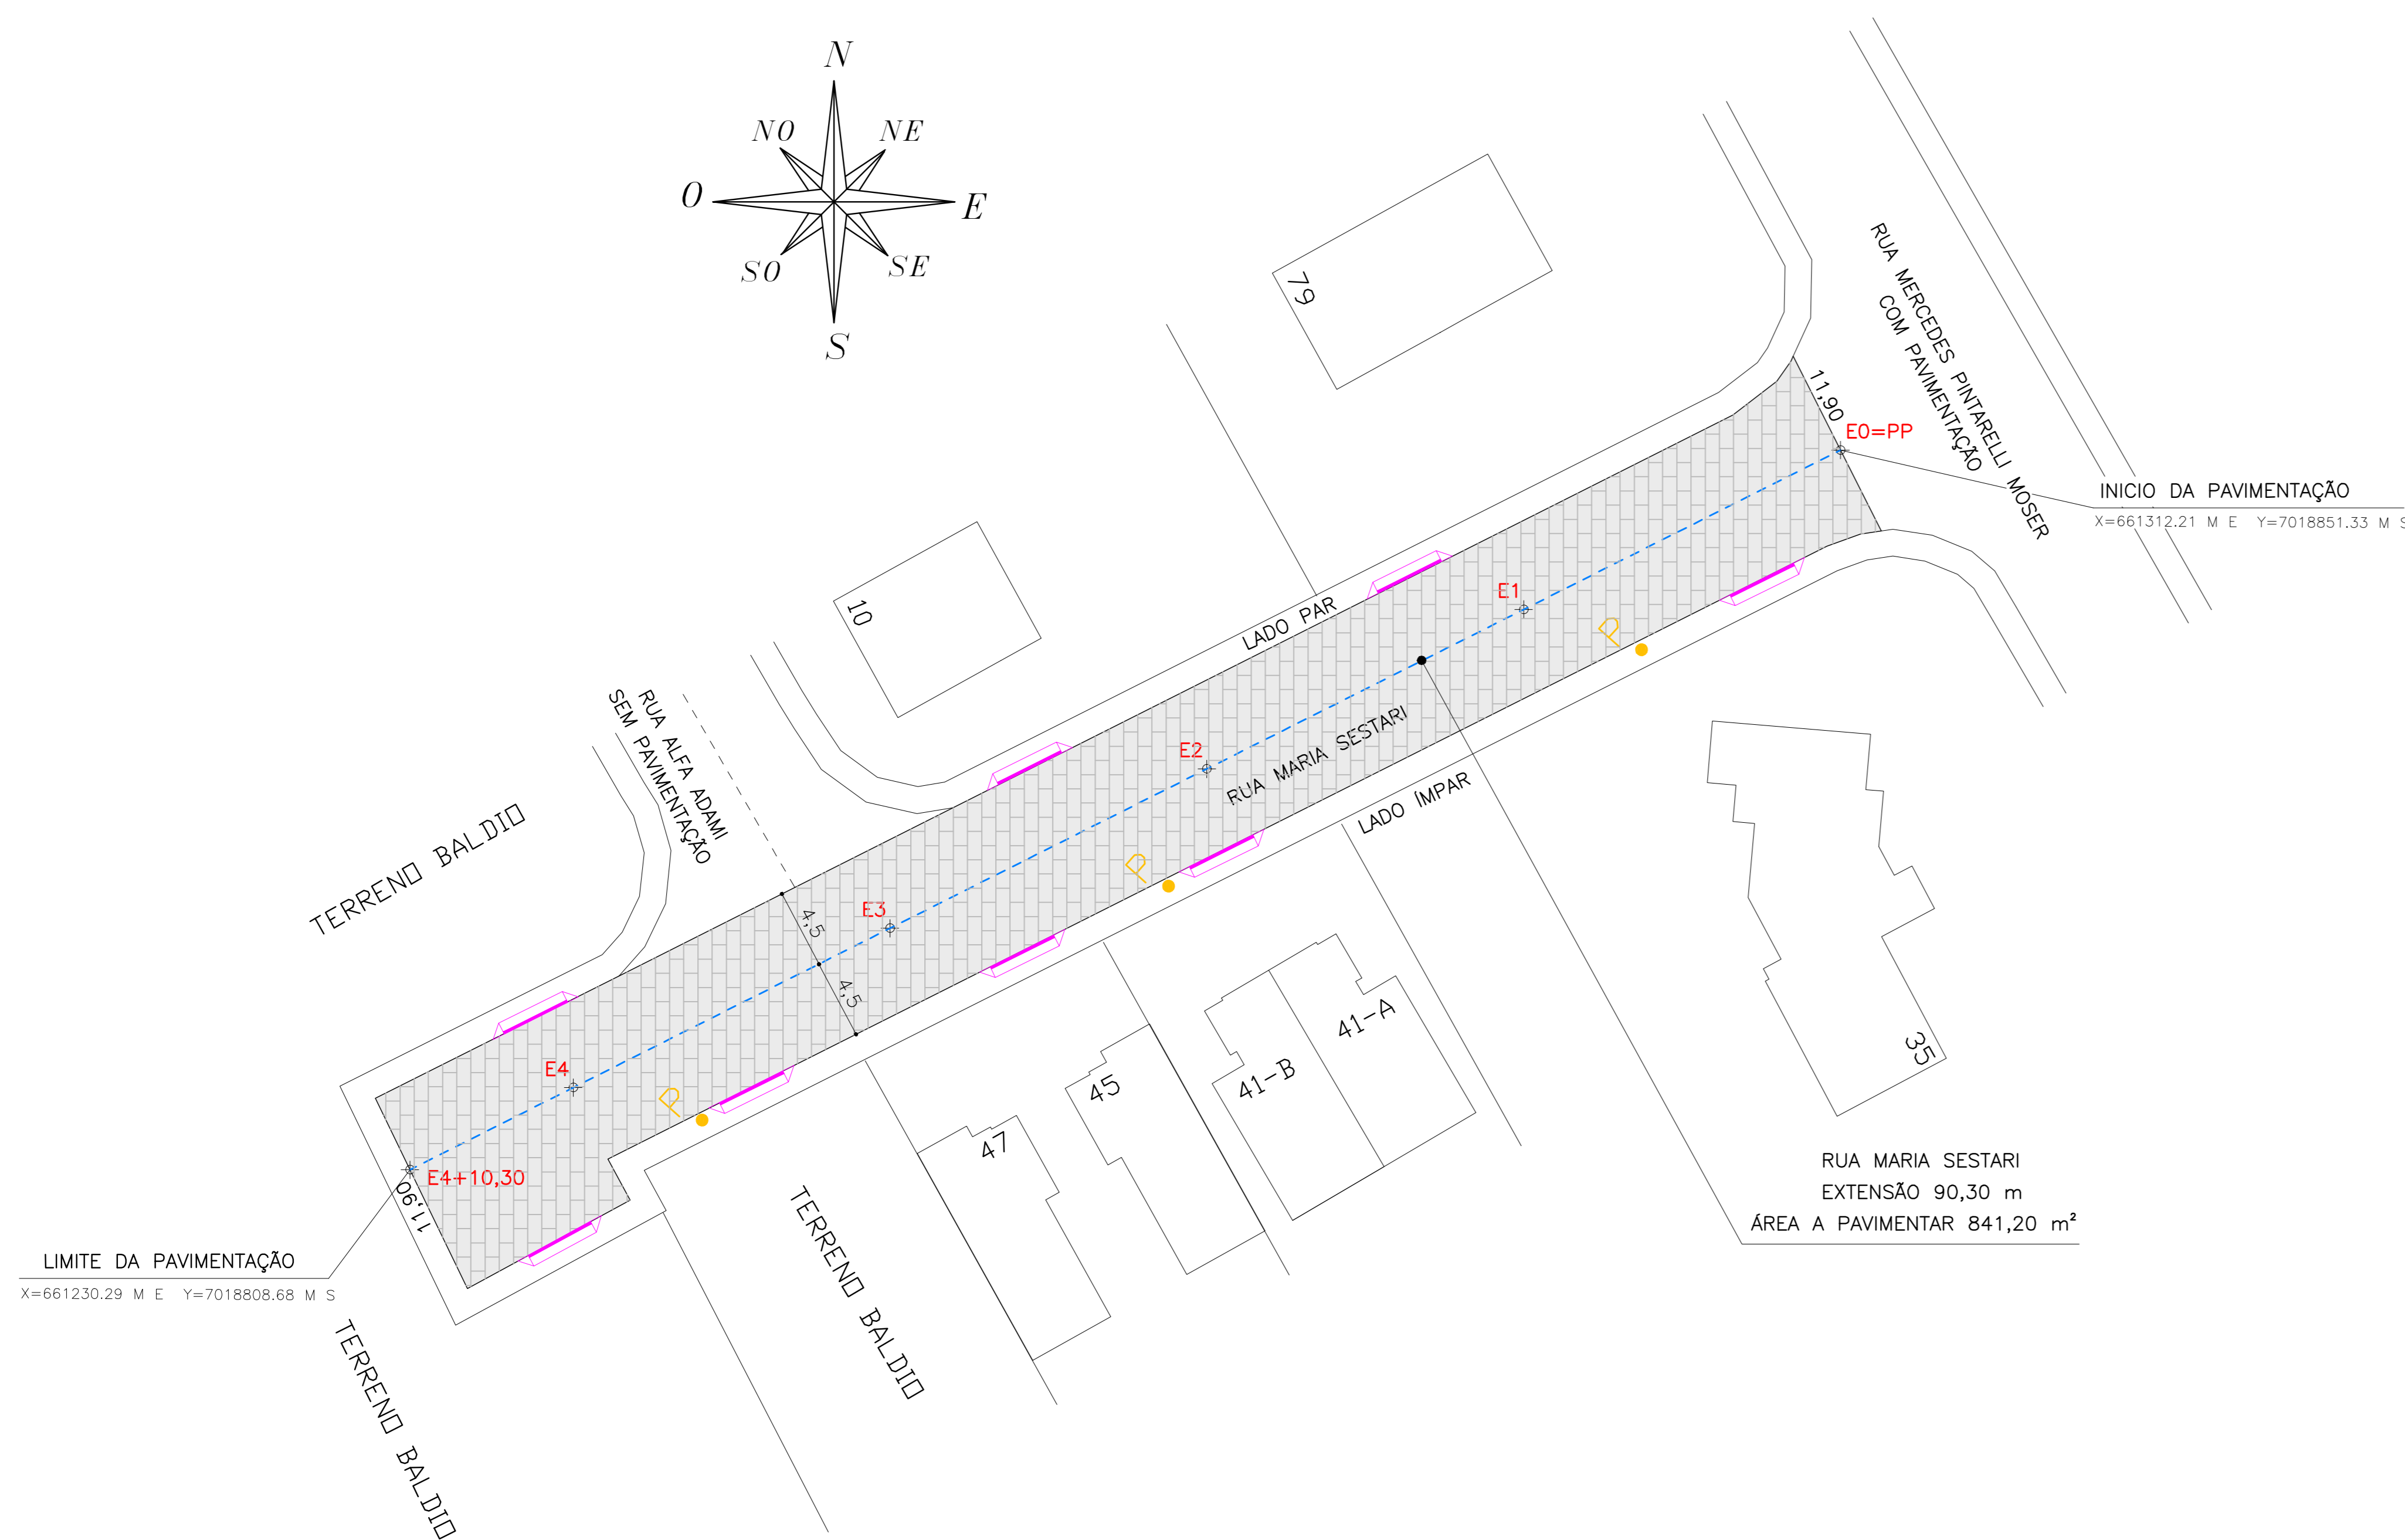

**OBS.** – HAVENDO DIVERGÊNCIA ENTRE COTA E ESCALA, PREVALECERÁ A COTA.  
 – COTAS EM METROS.  
 – QUALQUER ALTERAÇÃO NO PROJETO SOMENTE SERÁ PERMITIDA, SE AUTORIZADA POR ESCRITO PELO RESPONSÁVEL TÉCNICO, AUTOR DO PROJETO.

**APROVAÇÃO**

REVISÃO	DESCRIÇÃO	RESPONSÁVEL	DATA
00	EMISSÃO INICIAL	SANDRO	15/08/22

PROPRIETÁRIO:  
**PREFEITURA MUNICIPAL DE RODEIO**

DESCRIÇÃO:  
**PROJETO DE PAVIMENTAÇÃO EM BLOCOS INTERTRAVADOS DE CONCRETO**

ENDEREÇO:  
**RUA MARIA SESTARI, NOVA BRASÍLIA, RODEIO, SC.**

ASSUNTO	ESCALA	DATA
– PROJETO GEOMÉTRICO – PERFIL LONGITUDINAL–EIXO DA RUA	1 : 250	AGO./2.022
DESENHO: SANDRO		
ARQUIVO: PMR–RMS–GEO		
ÁREA A PAVIMENTAR PISTA: 841,20 m <sup>2</sup>	EXTENSÃO: 90,30 m	
ESTACAS: E0+0,00 A E4+10,30m		

**Furlani** 47 9 8851 1793  
 47 3304 1053  
 Rua Bomfim de São Bonifácio, 1000  
 s/nº 01, Centro, Rodeio.

FURLANI PROJETOS DE ENGENHARIA LTDA  
 OEA/SC 180.138-5

PROPRIETÁRIO:  
 PREFEITURA MUNICIPAL DE RODEIO  
 CNPJ: 83.102.814/0001-44