
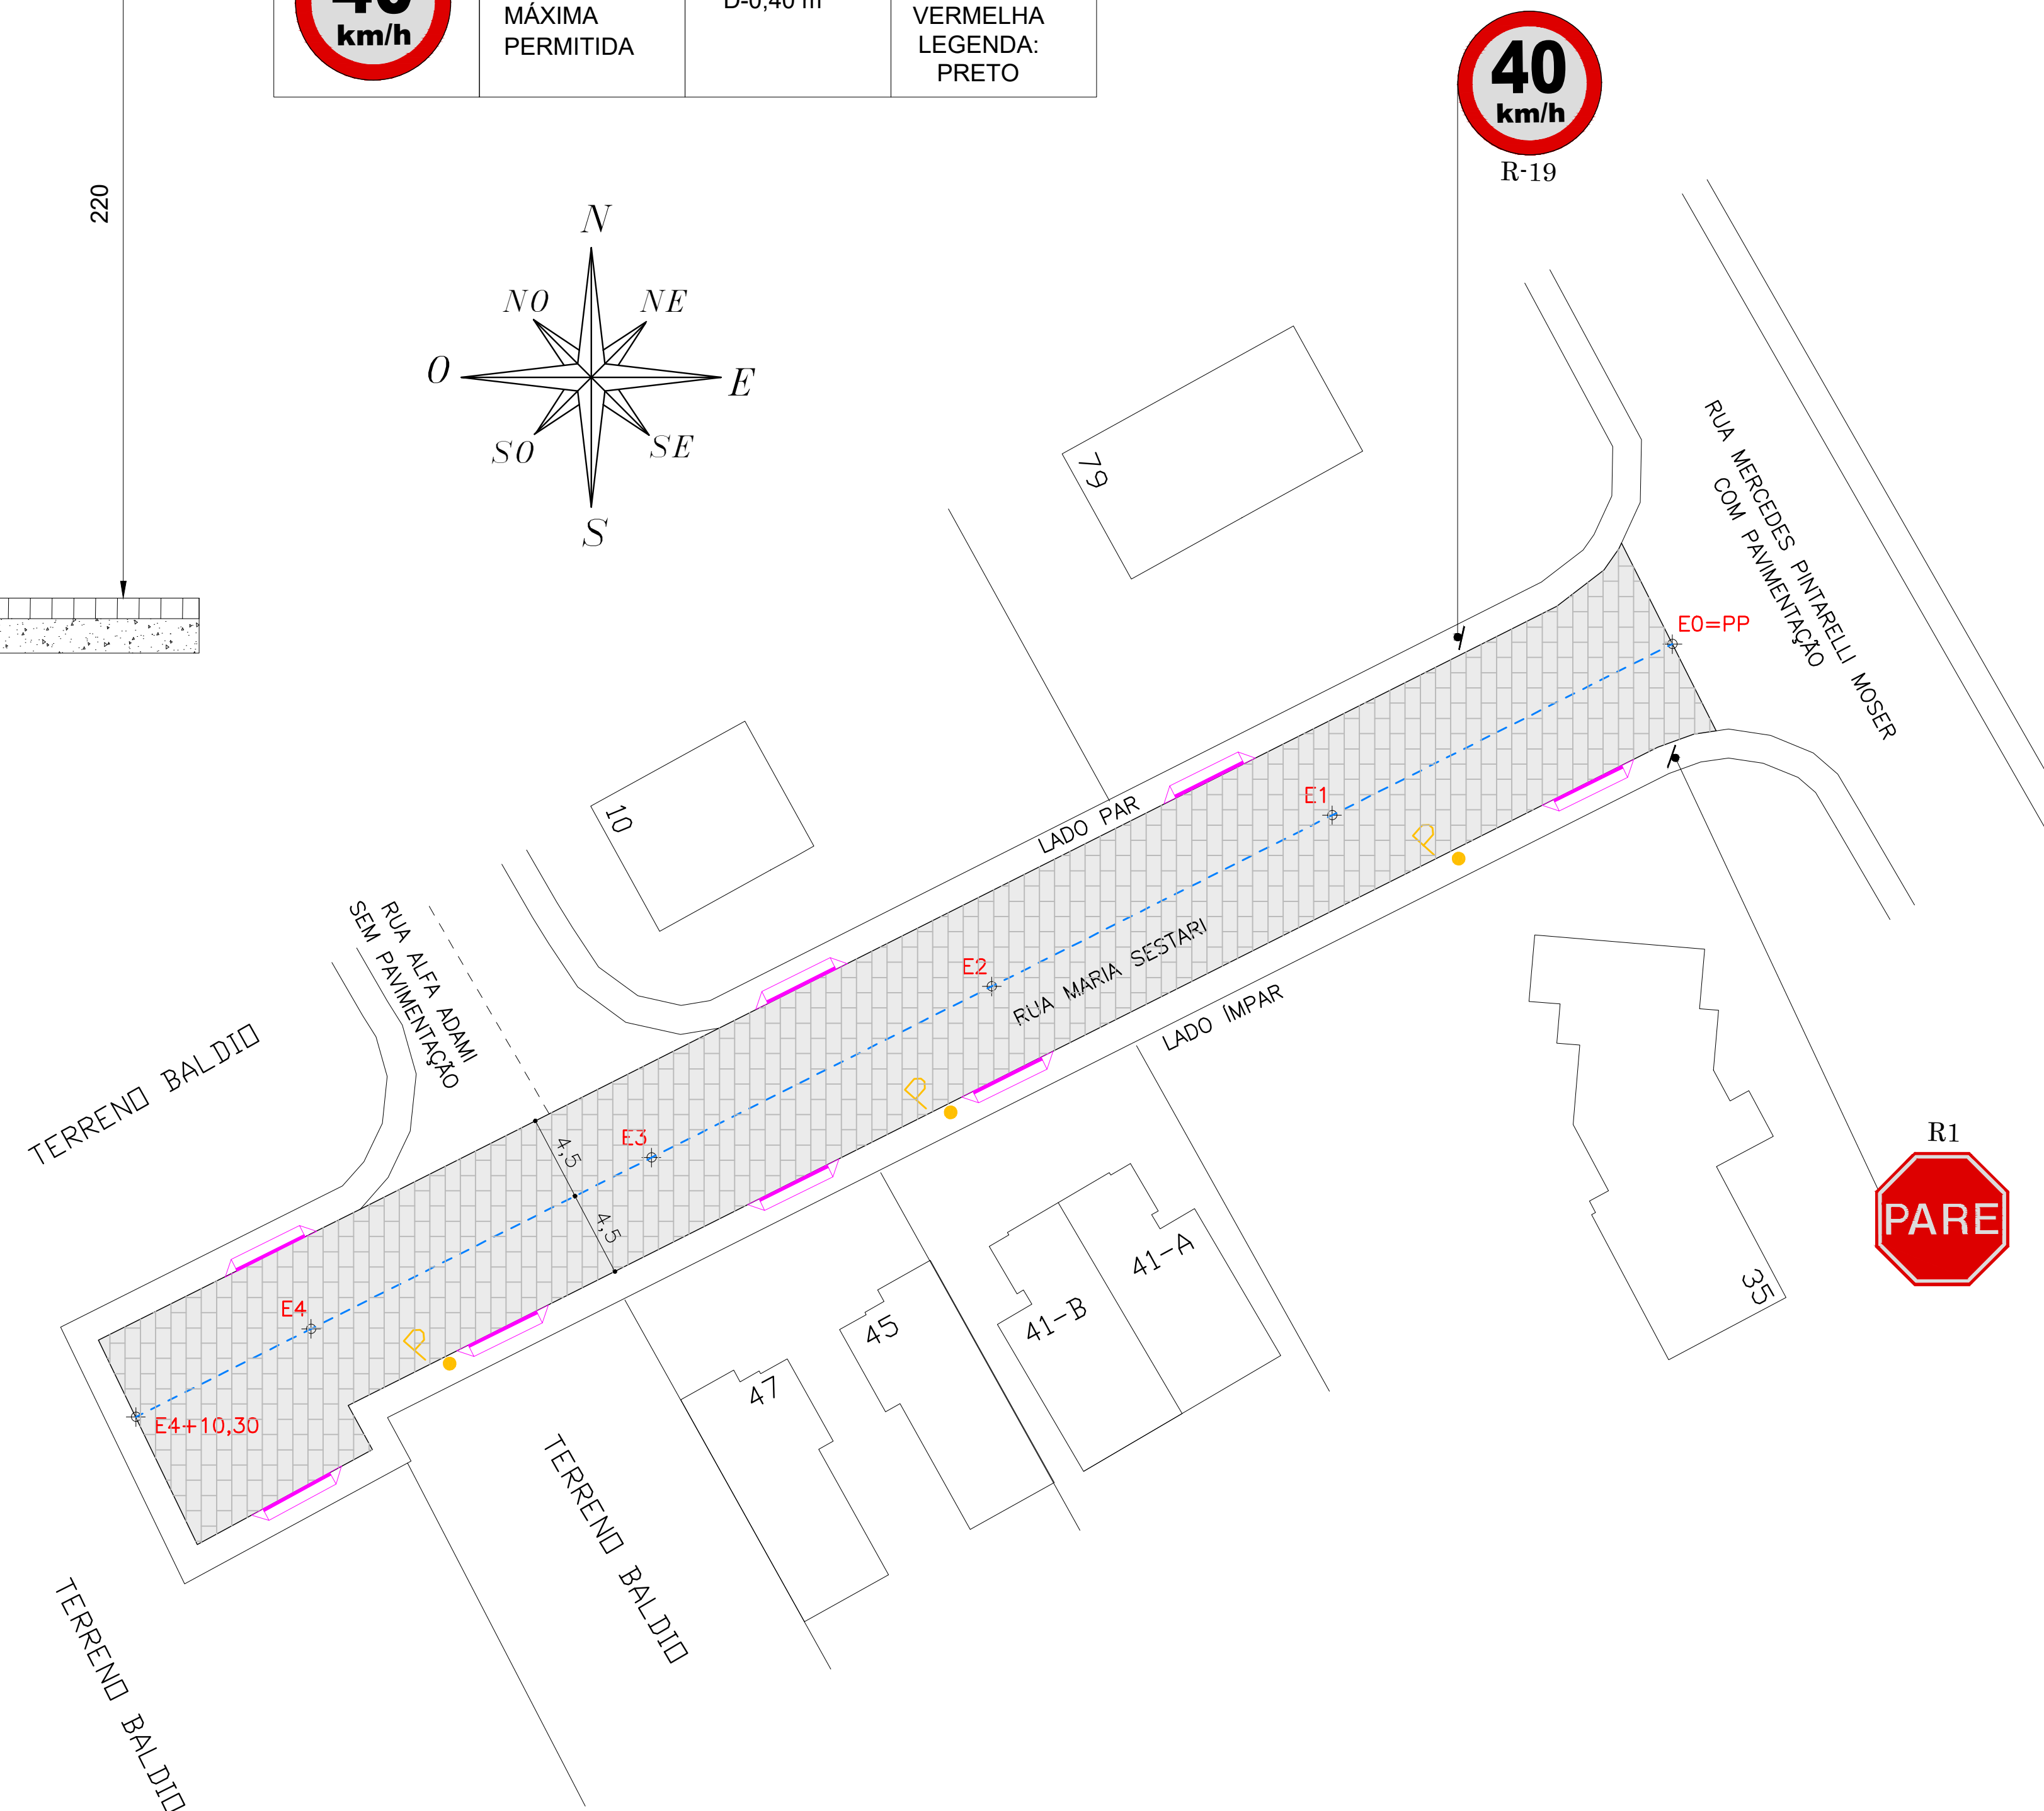


PLACAS DE REGULAMENTAÇÃO			
	NOME	DIMENSÕES	CORES
	R-1 PARADA OBRIGATÓRIA	LADO 0,25 m	FUNDO: VERMELHA TARJA: BRANCO LEGENDA: BRANCO
	R-19 VELOCIDADE MÁXIMA PERMITIDA	D-0,40 m	FUNDO: BRANCO TARJA: VERMELHA LEGENDA: PRETO

QUANTITATIVOS DE MATERIAIS		
DESCRIÇÃO	QUANT.	UNID.
ESCAVAÇÃO MANUAL	0,03	m3
CONCRETO Fck 15 MPa	0,03	m3
TUBO DE AÇO GALVANIZADO Ø 2.1/2"	1,00	und

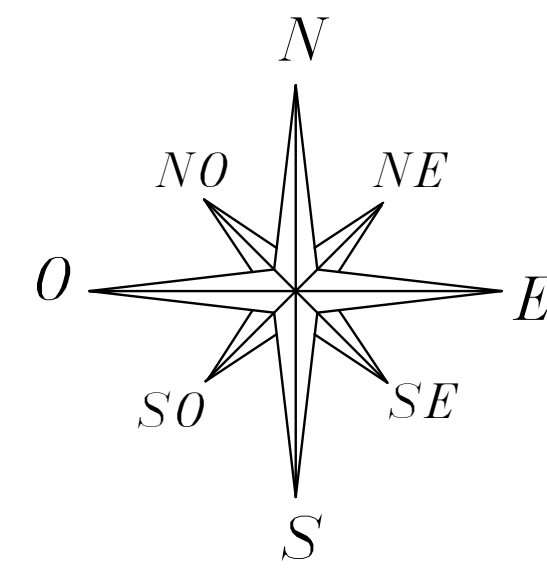

LEGENDA

- EIXO DA PISTA DE ROLAMENTO
- CURVA DE NÍVEL
- POSTE EXISTENTE
- ESTACAS - A CADA 20,00 m
- ACESSO VEÍCULOS - MEIO FIO REBAIXADO
- MEIO FIO REBAIXADO PROJETADO
- BORDO
- MURO
- CERCADO
- GUIA DE CONTENÇÃO LATERAL
- PISTA - PAVIMENTAÇÃO LAJOTAS DE CONCRETO

OBS. - HAVENDO DIVERGÊNCIA ENTRE COTA E ESCALA, PREVALECERÁ A COTA.
 - COTAS EM METROS.
 - QUALQUER ALTERAÇÃO NO PROJETO SOMENTE SERÁ PERMITIDA, SE AUTORIZADA POR ESCRITO PELO RESPONSÁVEL TÉCNICO, AUTOR DO PROJETO.

APROVAÇÃO

REVISÃO	DESCRIÇÃO	RESPONSÁVEL	DATA
00	EMIÇÃO INICIAL	SANDRO	15/08/22

PROPRIETÁRIO:
PREFEITURA MUNICIPAL DE RODEIO

DESCRIÇÃO:
PROJETO DE PAVIMENTAÇÃO EM BLOCOS INTERTRAVADOS DE CONCRETO

ENDEREÇO:
RUA MARIA SESTARI, NOVA BRASÍLIA, RODEIO, SC.

ASSUNTO: **- PROJETO DE SINALIZAÇÃO VIÁRIA**

ESCALA: **1 : 250** DATA: **AGO./2.022**

DESENHO: **SANDRO**

ARQUIVO: **PMR-RMS-SIN**

ÁREA A PAVIMENTAR PISTA: **841,20 m²** EXTENSÃO: **90,30 m**

ESTACAS: **E0+0,00 A E4+10,30m**

FOLHA: **SINALIZAÇÃO/01/01**

PROJETO DE SINALIZAÇÃO VIÁRIA

47 9 8851 1793
47 3306 1033

Rua Bordo de Rio Branco, 1002, sala 01, Centro, Rodeio.

RES. TEC.:

FURLANI PROJETOS DE ENGENHARIA LTDA
CREA/SC 180.138-5

PROPRIETÁRIO:

PREFEITURA MUNICIPAL DE RODEIO
CNPJ 83.102.814/0001-64